

国道398号 波伝谷道路計画説明会

日 時：平成25年7月25日（木）午後3時から


会 場：志津川自然の家 オリエンテーション室

1. あいさつ
2. 国道398号 波伝谷道路（復興道路）の計画について
3. 漁港海岸防潮堤の計画について
4. 農林防潮堤の計画について
5. 質疑応答
6. その他


宮城県気仙沼土木事務所
道路建設第2班
担当：澁谷・横井
電話：0226-24-1073
用地班
担当：高倉・安井
電話：0226-24-1185

標準横断面図 S=1:200

②—②

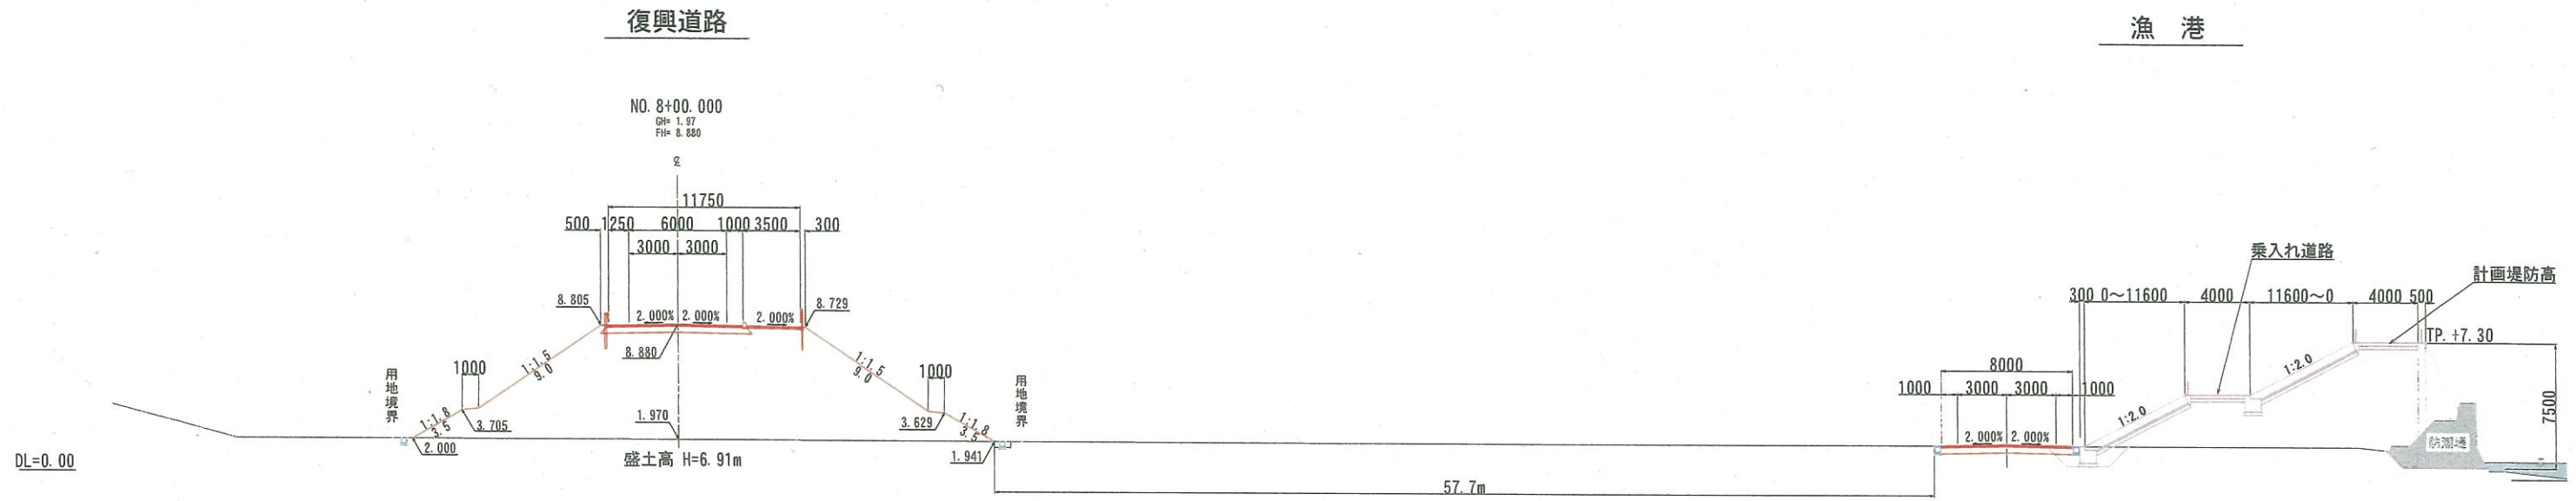

①—①

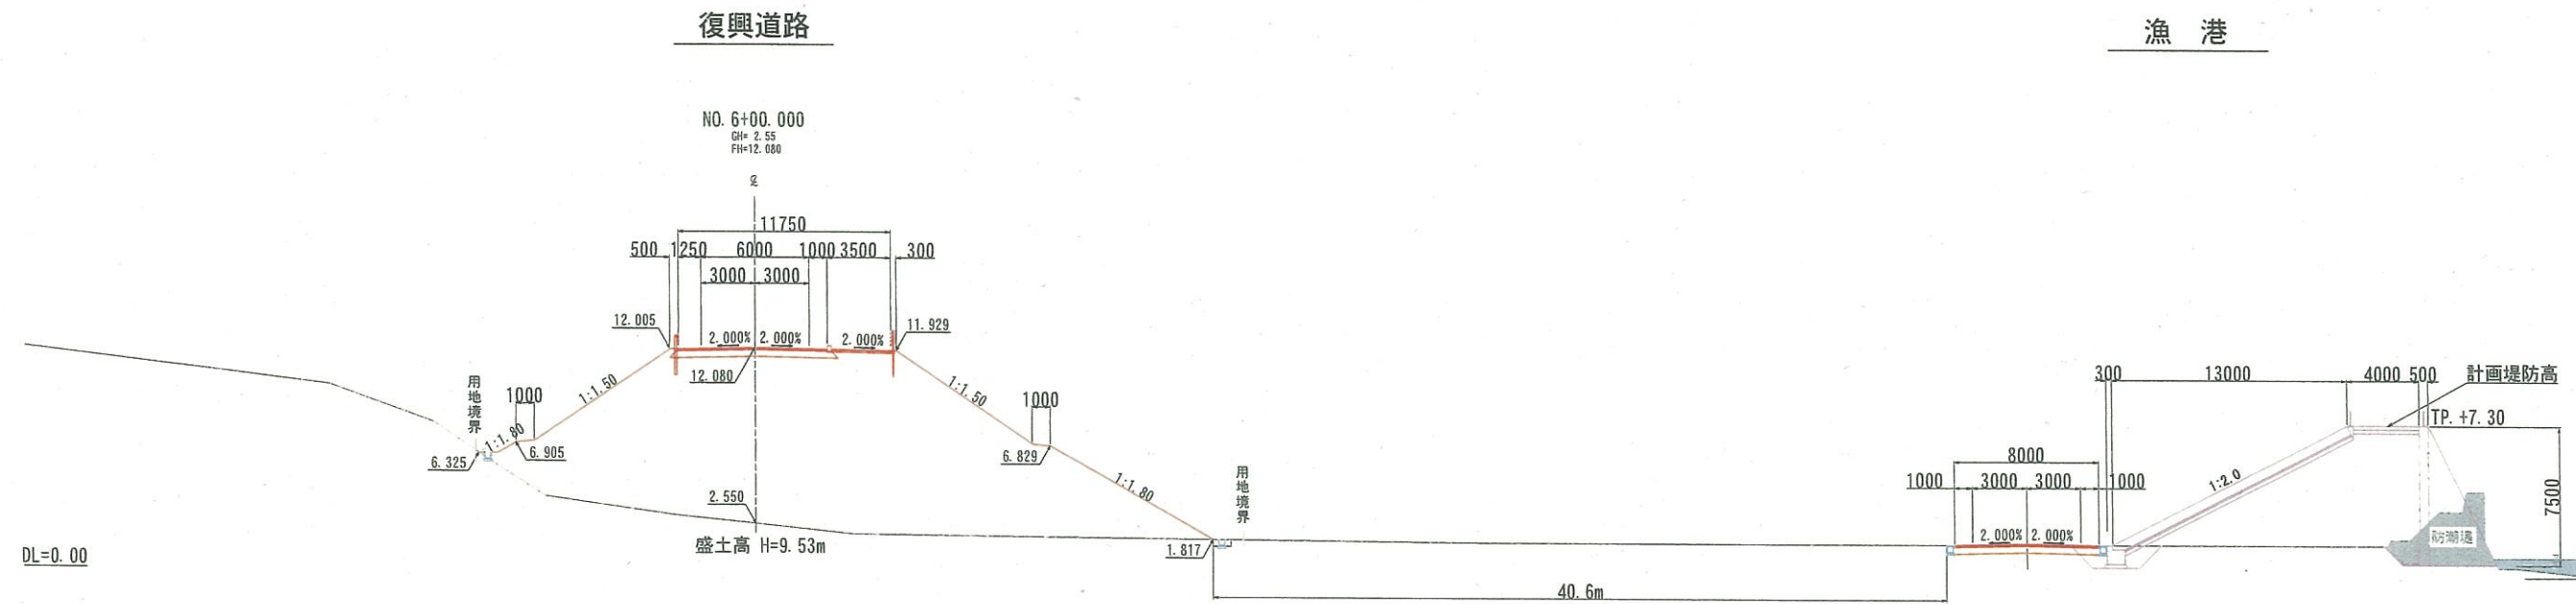

工事番号	号
路線名	(国) 398号
施工地名	本吉郡南三陸町戸倉字波伝谷地内
工事名	平成 年度 工事 (工区)
図面名	標準横断面図
縮尺	S=1:200 位置
設計者	設計 年度
宮城県	図番

国道398号波伝谷地区の測量・設計に伴う敷地内への立入のご協力のお願い

土木行政につきましては、日ごろ別格の御協力を賜りお礼申し上げます。

さて、国道398号の道路計画にあたり測量及び地質調査のため、皆様方の敷地内への立入についてご了解頂きますようお願い申し上げます。

測量・地質調査作業は下記の者が担当します。

調査中何かとご不便・ご迷惑をおかけすると思いますが、ご理解とご協力の程よろしくお願い申し上げます。

測量担当者

サンコーコンサルタント(株)

電話 022-273-4448

測量担当 : 佐々木 勝

地質調査担当者

中央開発株式会社 東北支店

電話 022-235-4374

地質調査担当 : 岩崎 (携帯 : 090-7927-6627)

岩田 (携帯 : 090-2601-9801)

問合せ先 : 宮城県気仙沼土木事務所

道路部道路建設第二班 澁谷、横井

電話 0226-24-1073

*作業に従事する者は、県発行身分証明書を常時携帯して、作業を行っております。