計画平面図

S=1:250

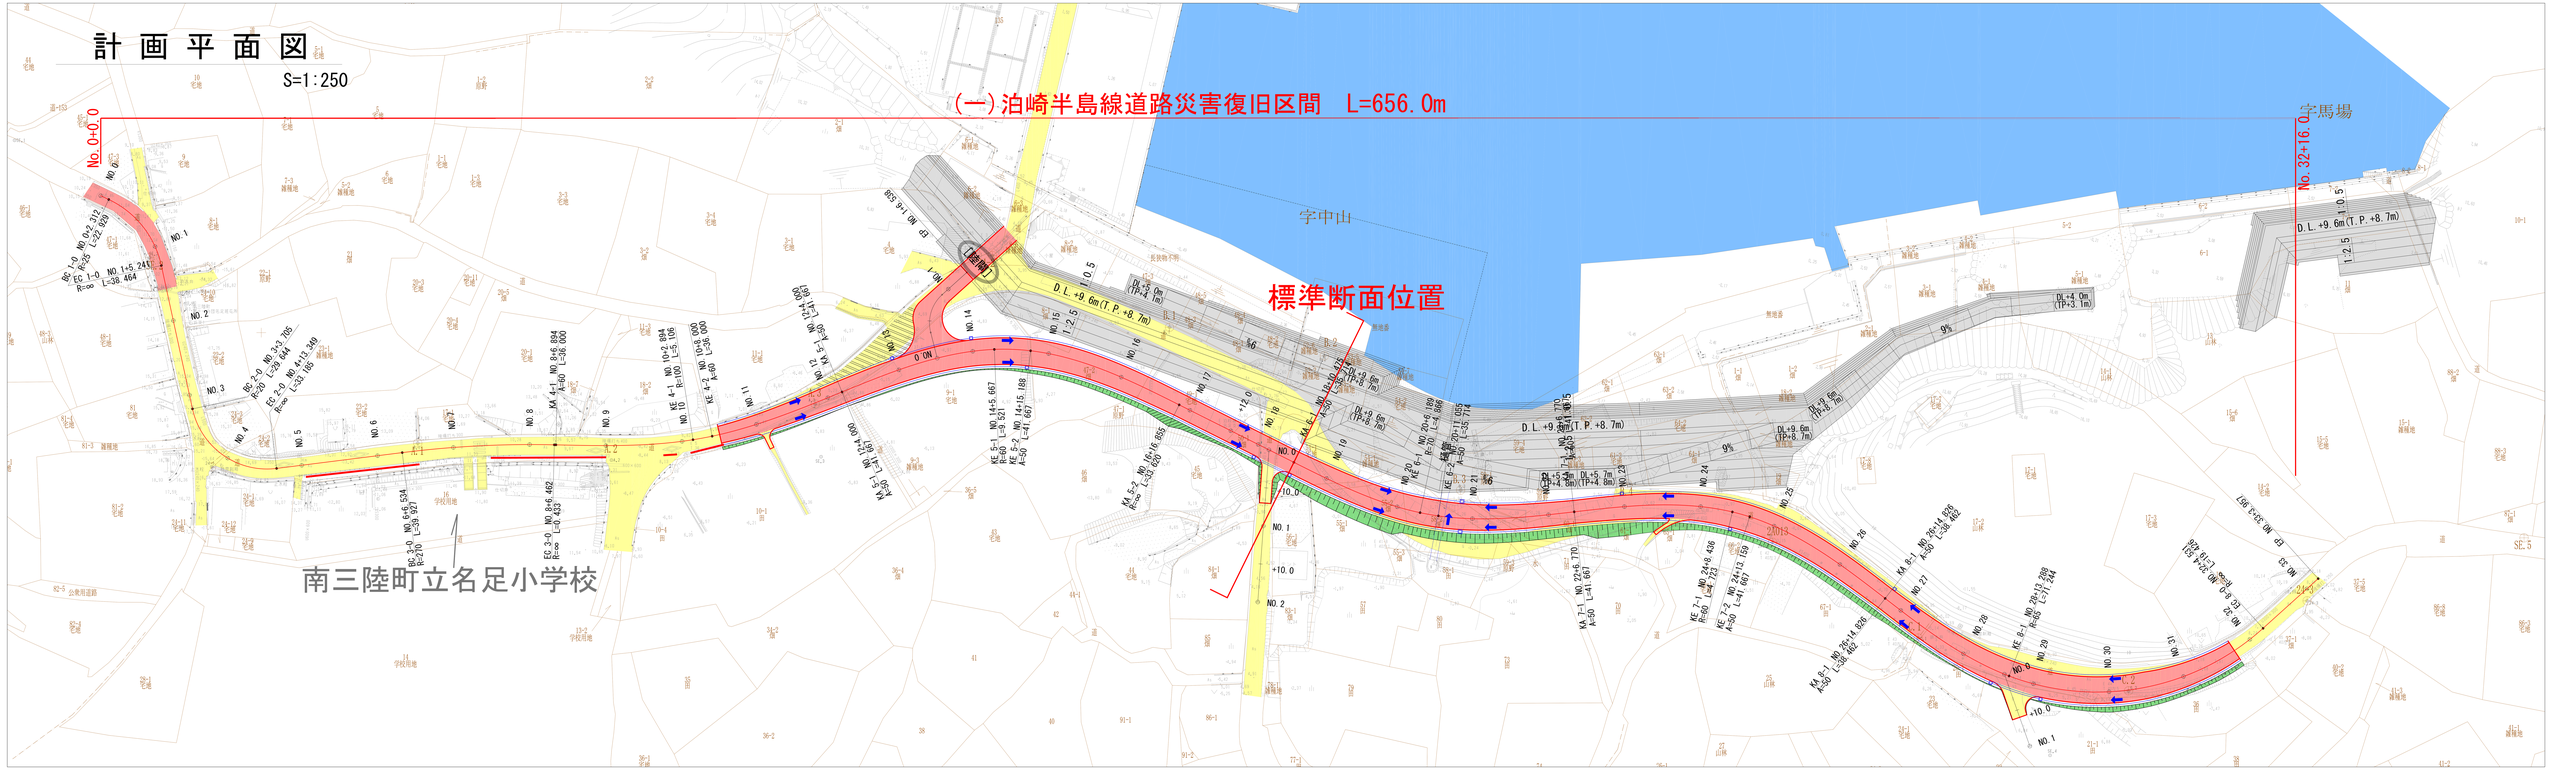
(一)泊崎半島線道路災害復旧区間　L=656.0m
No.0+0.0
No.32+16.0
宇馬場
宇中山
標準断面位置
南三陸町立名足小学校
D.L.+9.6m(T.P.+8.7m)
1:0.5
1:2.5
9%
(終点)

設計条件

道路区分	第3種第4級
設計速度	40 km/h

標 準 横 断 図
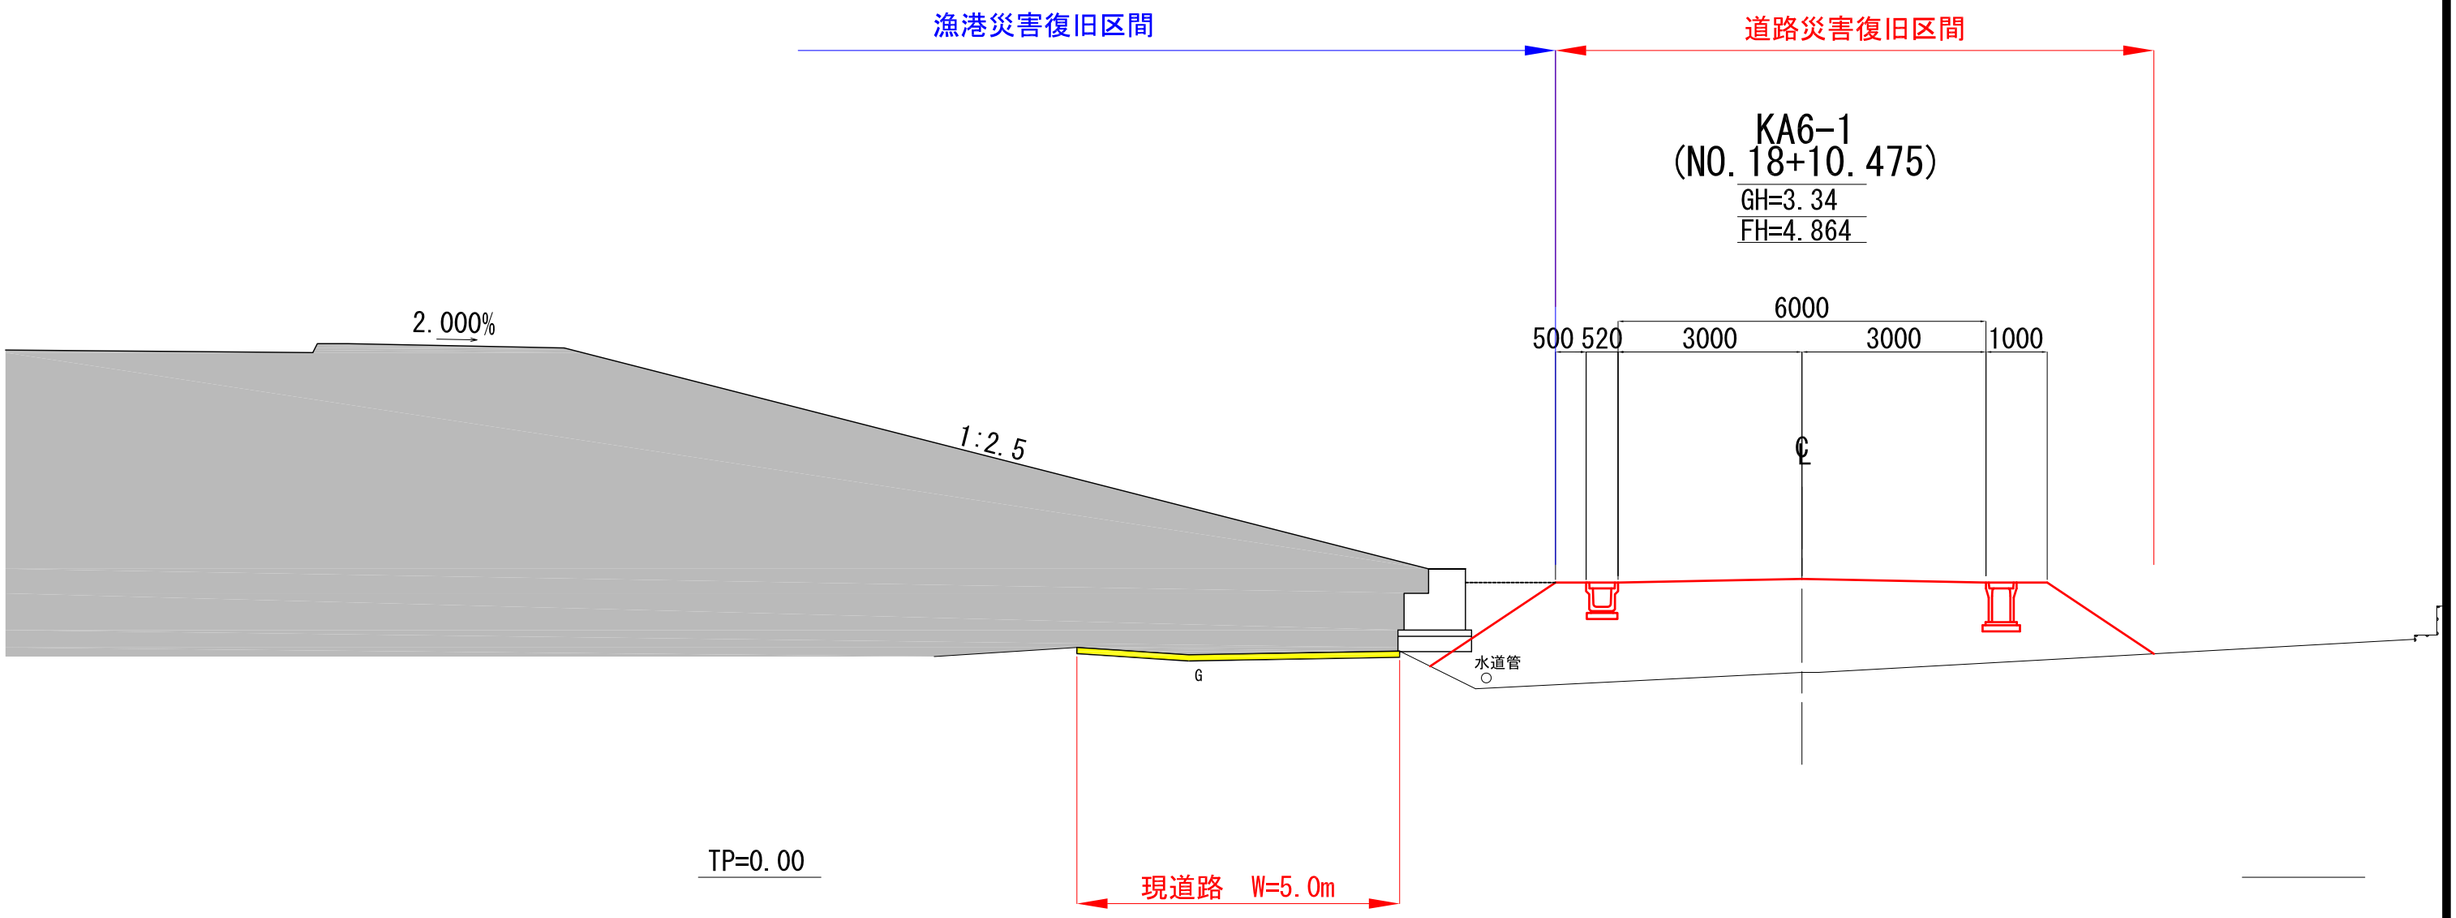
S=1:50