

西田中川流域

芋沢川

芋沢川流域1


事業区域面積 19.1353ha

- 調整池流域面積 20.7475ha
- 調整池流入部 10.2597ha
- 直接放流部 1.0812ha
- 現況流域





調整池平面図 S=1/500

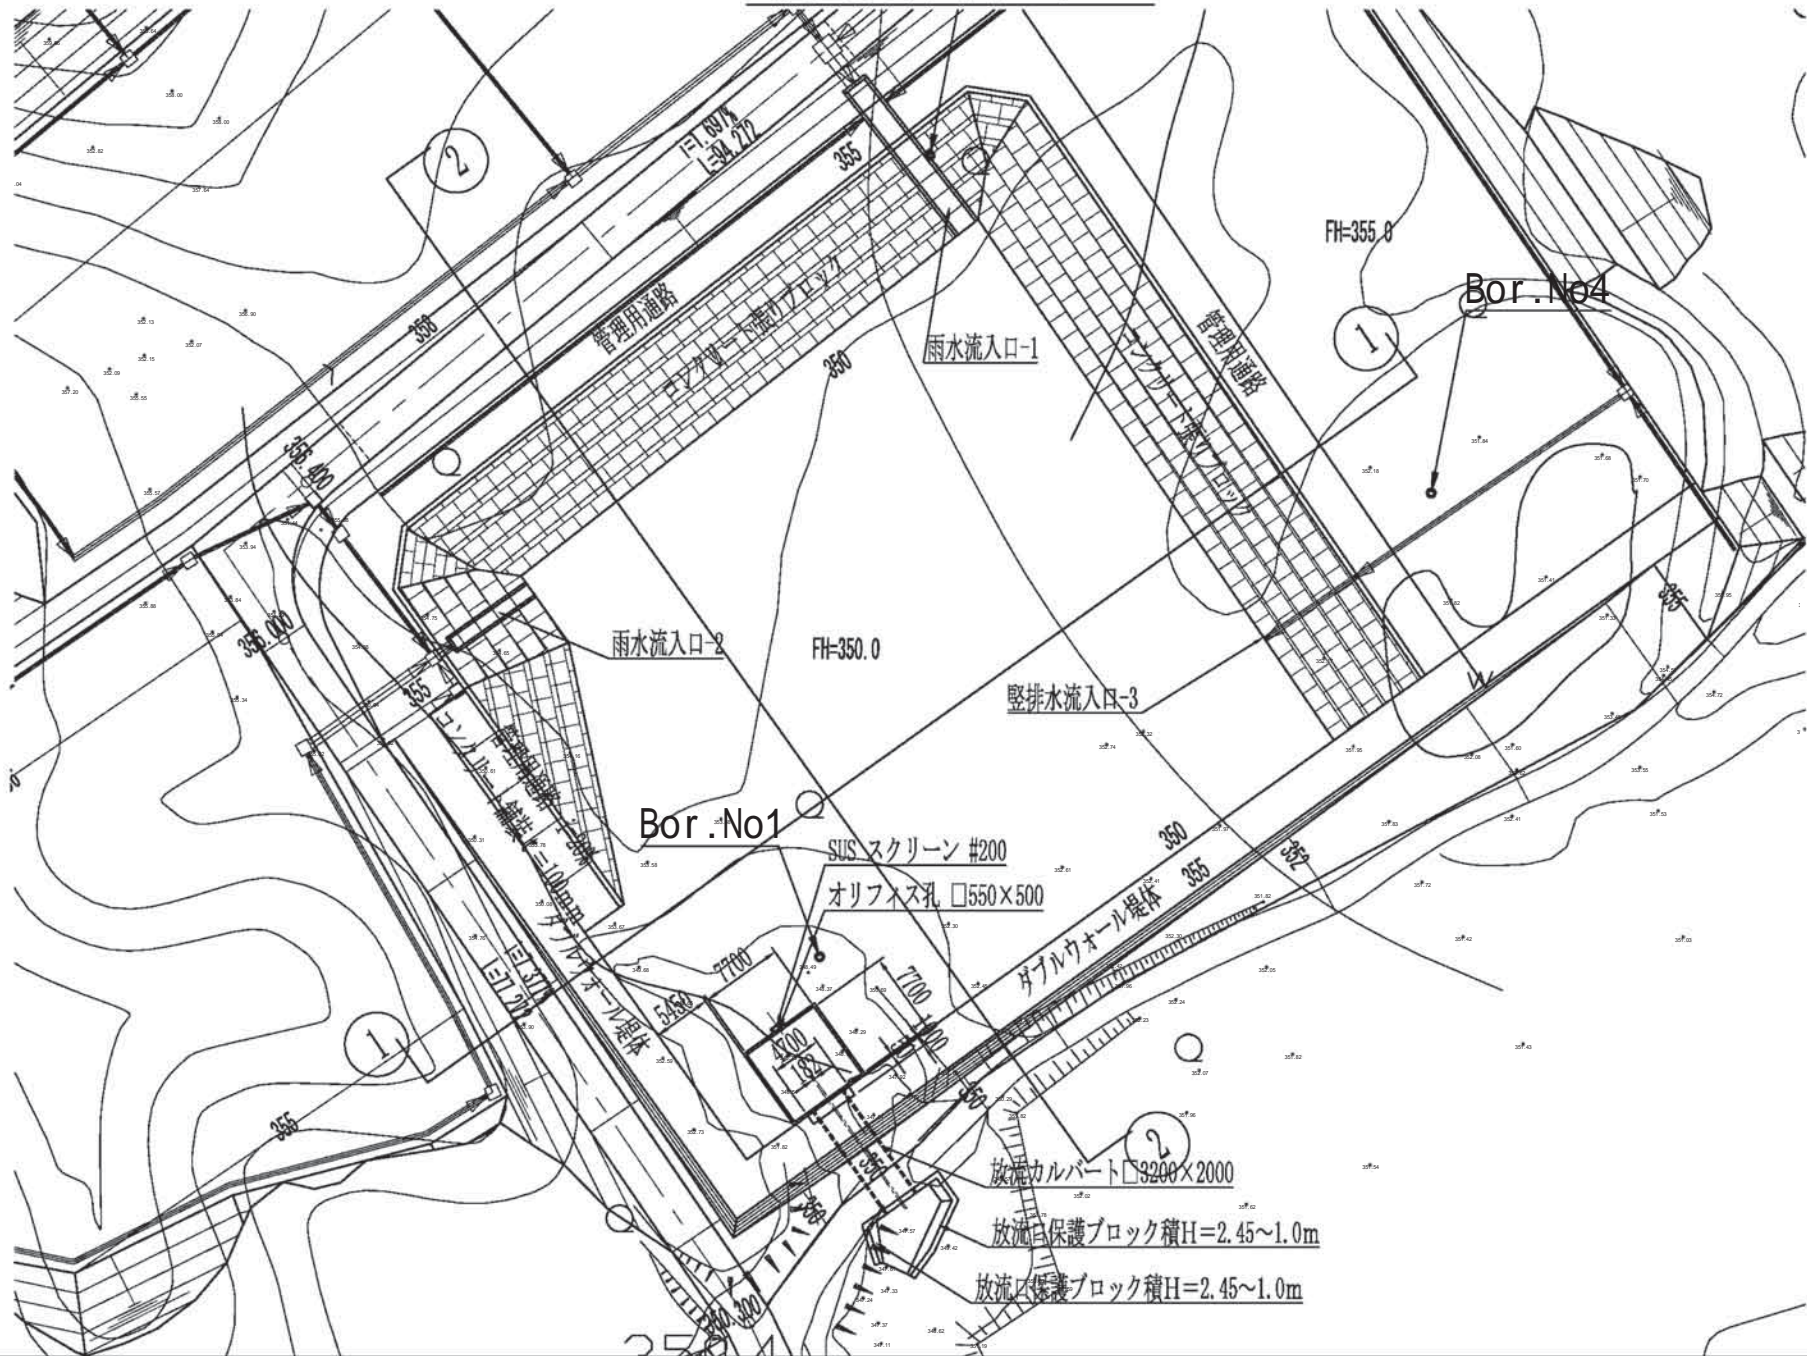

調整池断面図 S=1/500

