



土砂災害警戒区域等の指定の告示に係る図書(その1)

告示番号	宮城県告示第903号
告示年月日	平成29年10月6日

自然現象の種類	急傾斜地の崩壊
箇所番号	I-自-0912
箇所名	裏丁
所在地	東松島市小野字裏丁
調査機関	宮城県東部土木事務所

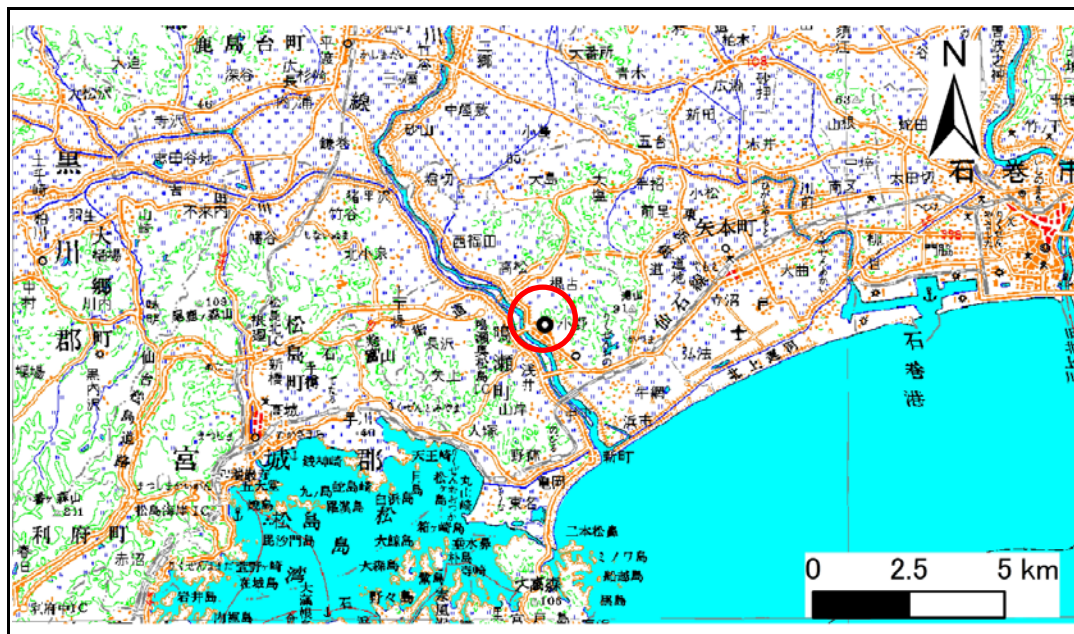

位置図 (S=1:200,000)

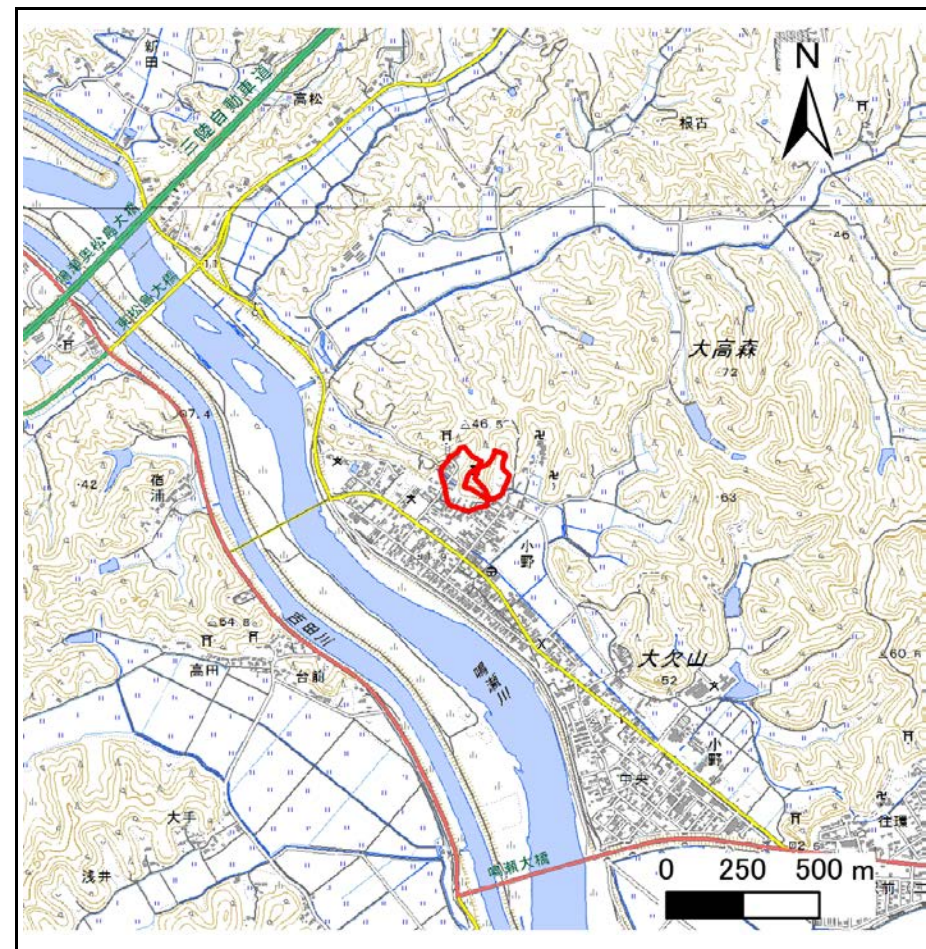

位置図 (S=1:25,000)

この地図は、国土地理院長の承認を得て、同院発行の数値地図200000(地図画像)及び数値地図25000(地図画像)を複製したものである。(承認番号 平28情複、第1408号)

宮城県


土砂災害警戒区域等の指定の告示に係る図書(その2)

告示番号	宮城県告示第903号
告示年月日	平成29年10月6日

危害のおそれのある土地、著しい危害のおそれのある土地の設定図

調査年度 平成28年度

急傾斜地の位置 箇所番号 I-自-0912 箇所名 裏丁 所在地 東松島市小野字裏丁

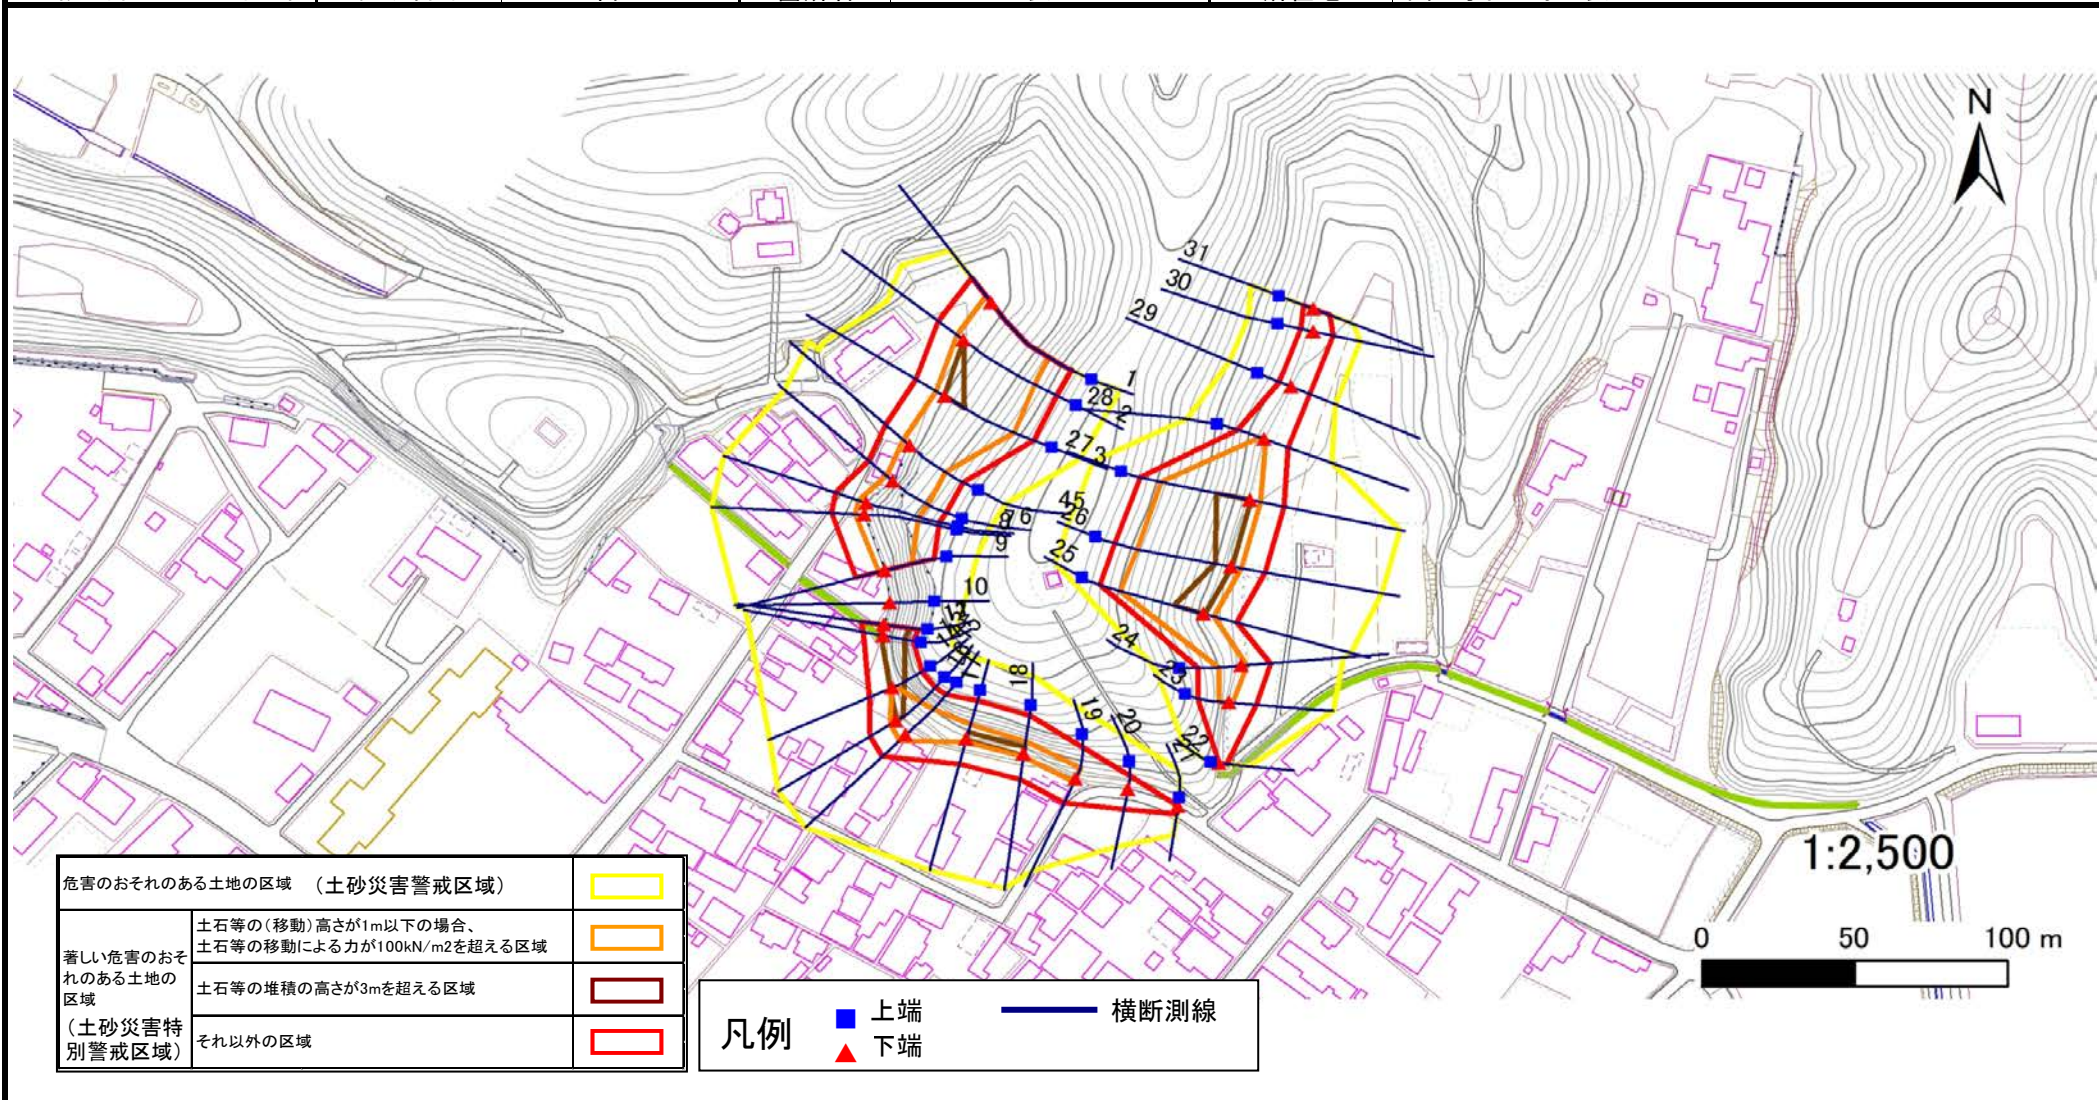

土砂災害警戒区域等の指定の告示に係る図書(その3)

建築物に作用すると想定される衝撃に関する事項

告示番号	宮城県告示第903号
告示年月日	平成29年10月6日

急傾斜地の位置	箇所番号	I-自-0912	箇所名	裏丁	所在地	東松島市小野字裏丁		
横断側線の区間	土石等の移動により建築物の地上部に作用すると想定される力				土石等の堆積により建築物の地上部に作用すると想定される力			
	土石等の(移動)高さが1m以下の場合、土石等の移動による力が100kN/m ² を超える区域		それ以外の区域		土石等の堆積の高さが3mを超える区域		それ以外の区域	
	力の大きさのうち最大のもの (Kn/m ²)	土石等の高さ (m)	力の大きさのうち最大のもの (Kn/m ²)	土石等の高さ (m)	力の大きさのうち最大のもの (Kn/m ²)	土石等の高さ (m)	力の大きさのうち最大のもの (Kn/m ²)	土石等の高さ (m)
1 ~ 2	146.1	1.0	100.0	1.0	-	-	15.2	3.0
2 ~ 3	153.1	1.0	100.0	1.0	16.1	3.2	15.2	3.0
3 ~ 4	153.1	1.0	100.0	1.0	-	-	15.2	3.0
5 ~ 6	144.4	1.0	100.0	1.0	-	-	12.5	2.5
6 ~ 7	145.9	1.0	100.0	1.0	-	-	11.9	2.4
7 ~ 8	146.9	1.0	100.0	1.0	-	-	11.4	2.3
8 ~ 9	146.9	1.0	100.0	1.0	-	-	11.4	2.3
9 ~ 10	-	-	-	-	-	-	-	-
10 ~ 11	-	-	-	-	-	-	-	-
12 ~ 13	-	-	96.3	1.0	19.6	3.9	15.2	3.0
13 ~ 14	-	-	100.0	1.0	19.6	3.9	15.2	3.0
14 ~ 15	136.8	1.0	100.0	1.0	18.1	3.6	15.2	3.0
15 ~ 16	141.8	1.0	100.0	1.0	-	-	15.2	3.0
16 ~ 17	141.8	1.0	100.0	1.0	-	-	15.2	3.0
17 ~ 18	117.3	1.0	100.0	1.0	17.5	3.5	15.2	3.0
18 ~ 19	118.3	1.0	100.0	1.0	-	-	15.2	3.0
19 ~ 20	-	-	100.0	1.0	-	-	13.8	2.8
20 ~ 21	-	-	89.0	1.0	-	-	12.7	2.5
22 ~ 23	-	-	100.0	1.0	-	-	14.1	2.8
23 ~ 24	127.1	1.0	100.0	1.0	-	-	14.1	2.8
24 ~ 25	155.3	1.0	100.0	1.0	-	-	15.2	3.0
25 ~ 26	155.3	1.0	100.0	1.0	16.2	3.2	15.2	3.0
26 ~ 27	155.3	1.0	100.0	1.0	16.1	3.2	15.2	3.0
27 ~ 28	155.3	1.0	100.0	1.0	-	-	15.2	3.0
28 ~ 29	-	-	100.0	1.0	-	-	10.8	2.2
29 ~ 30	-	-	80.8	1.0	-	-	8.2	1.7
30 ~ 31	-	-	80.8	1.0	-	-	8.2	1.7
~								
~								
