



土砂災害警戒区域等の指定の告示に係る図書(その1)

告示番号	宮城県告示第1093号
告示年月日	平成29年12月12日

自然現象の種類	急傾斜地の崩壊
箇所番号	Ⅱ-自-2193
箇所名	里浦
所在地	東松島市宮戸字里浦
調査機関	宮城県東部土木事務所

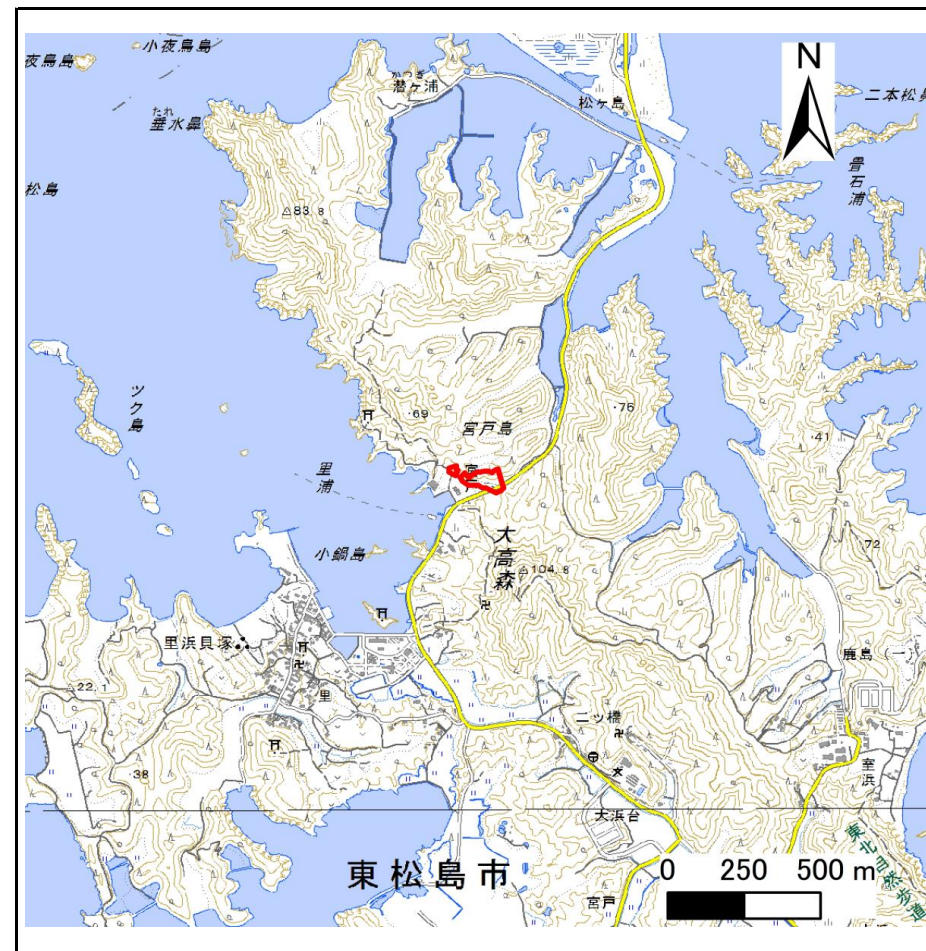

位置図 (S=1:25,000)

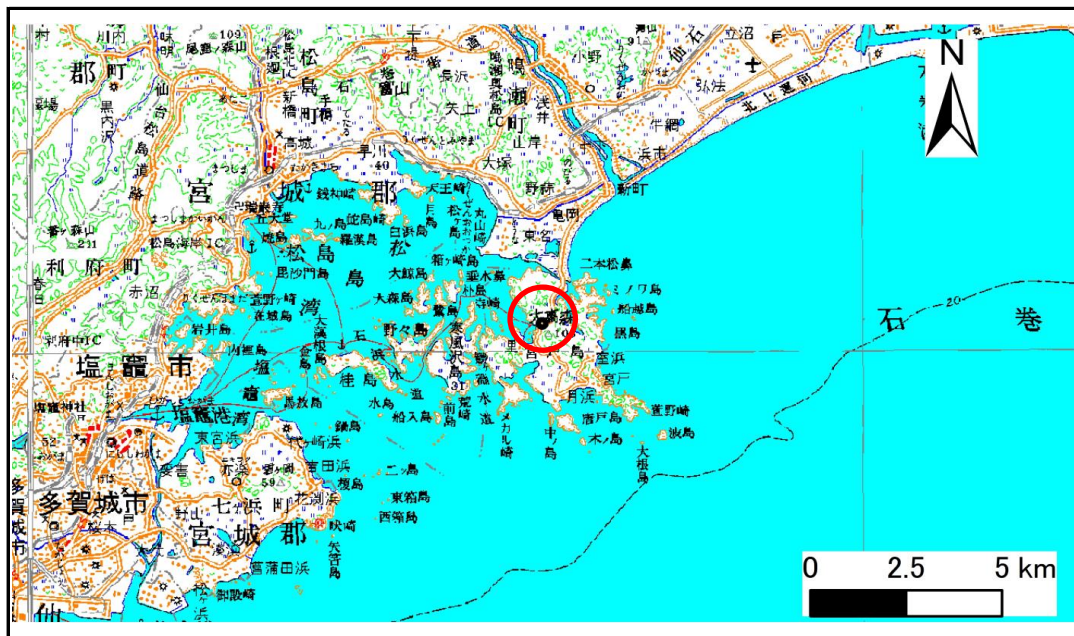

位置図 (S=1:200,000)

この地図は、国土地理院長の承認を得て、同院発行の数値地図200000(地図画像)及び数値地図25000(地図画像)を複製したものである。(承認番号 平28情複、第1408号)


土砂災害警戒区域等の指定の告示に係る図書(その2)

告示番号	宮城県告示第1093号
告示年月日	平成29年12月12日


危害のおそれのある土地、著しい危害のおそれのある土地の設定図

調査年度	平成28年度
------	--------

急傾斜地の位置	箇所番号	II-自-2193	箇所名	里浦	所在地	東松島市宮戸字里浦
---------	------	-----------	-----	----	-----	-----------

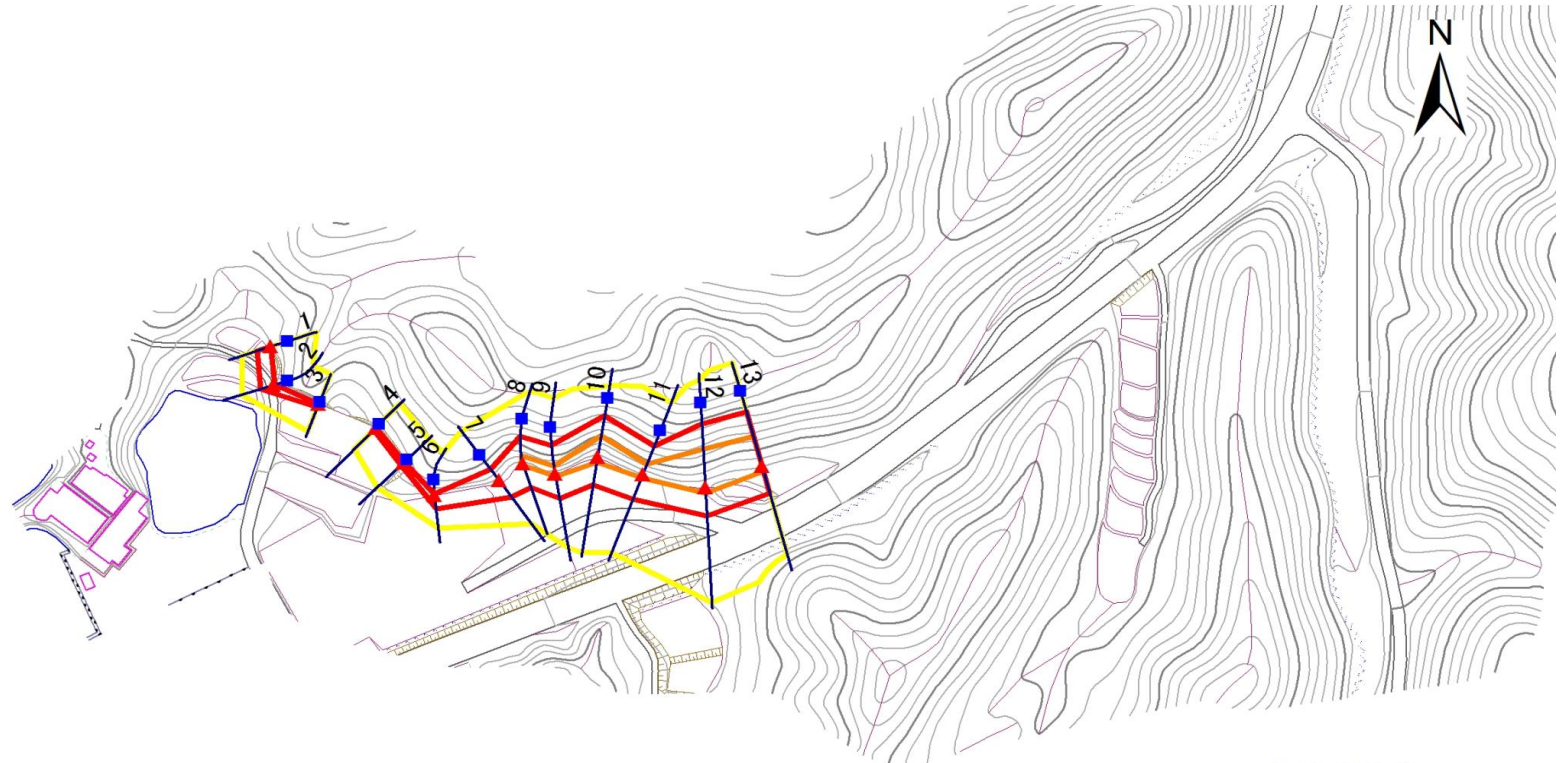

1:2,500

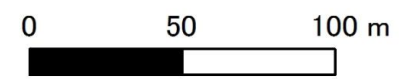

危害のおそれのある土地の区域 (土砂災害警戒区域)		
著しい危害のおそれのある土地の区域 (土砂災害特別警戒区域)	土石等の(移動)高さが1m以下の場合、土石等の移動による力が100kN/m2を超える区域	
	土石等の堆積の高さが3mを超える区域	
それ以外の区域		

凡例		上端		横断測線
		下端		

土砂災害警戒区域等の指定の告示に係る図書(その3)

建築物に作用すると想定される衝撃に関する事項

告示番号	宮城県告示第1093号
告示年月日	平成29年12月12日

急傾斜地の位置		箇所番号		II-自-2193				箇所名		里浦		所在地		東松島市宮戸字里浦						
横断側線の区間		土石等の移動により建築物の地上部に作用すると想定される力				土石等の堆積により建築物の地上部に作用すると想定される力				横断側線の区間		土石等の移動により建築物の地上部に作用すると想定される力				土石等の堆積により建築物の地上部に作用すると想定される力				
		土石等の(移動)高さが1m以下の場合、土石等の移動による力が100kN/m ² を超える区域		それ以外の区域		土石等の堆積の高さが3mを超える区域		それ以外の区域				土石等の(移動)高さが1m以下の場合、土石等の移動による力が100kN/m ² を超える区域		それ以外の区域		土石等の堆積の高さが3mを超える区域		それ以外の区域		
		力の大きさのうち最大のもの (Kn/m ²)	土石等の高さ (m)	力の大きさのうち最大のもの (Kn/m ²)	土石等の高さ (m)	力の大きさのうち最大のもの (Kn/m ²)	土石等の高さ (m)	力の大きさのうち最大のもの (Kn/m ²)	土石等の高さ (m)			力の大きさのうち最大のもの (Kn/m ²)	土石等の高さ (m)	力の大きさのうち最大のもの (Kn/m ²)	土石等の高さ (m)	力の大きさのうち最大のもの (Kn/m ²)	土石等の高さ (m)	力の大きさのうち最大のもの (Kn/m ²)	土石等の高さ (m)	
1	~	2	-	-	58.2	1.0	-	-	10.3	2.1	~									
2	~	3	-	-	54.4	1.0	-	-	15.2	3.0	~									
4	~	5	-	-	13.1	1.0	16.7	3.3	15.2	3.0	~									
5	~	6	-	-	58.2	1.0	-	-	15.2	3.0	~									
6	~	7	-	-	90.2	1.0	-	-	9.9	2.0	~									
7	~	8	-	-	100.0	1.0	-	-	11.5	2.3	~									
8	~	9	111.4	1.0	100.0	1.0	-	-	11.5	2.3	~									
9	~	10	126.7	1.0	100.0	1.0	-	-	12.2	2.4	~									
10	~	11	126.7	1.0	100.0	1.0	-	-	12.2	2.4	~									
11	~	12	130.7	1.0	100.0	1.0	-	-	11.8	2.4	~									
12	~	13	130.7	1.0	100.0	1.0	-	-	11.3	2.3	~									
~											~									
~											~									
