


# 土砂災害警戒区域等の指定の告示に係る図書(その1)

告示番号	宮城県告示第118号
告示年月日	平成31年2月19日

自然現象の種類	急傾斜地の崩壊
箇所番号	I-自-0888(1311000888)
箇所名	新田
所在地	東松島市新田字落合
調査機関	宮城県東部土木事務所

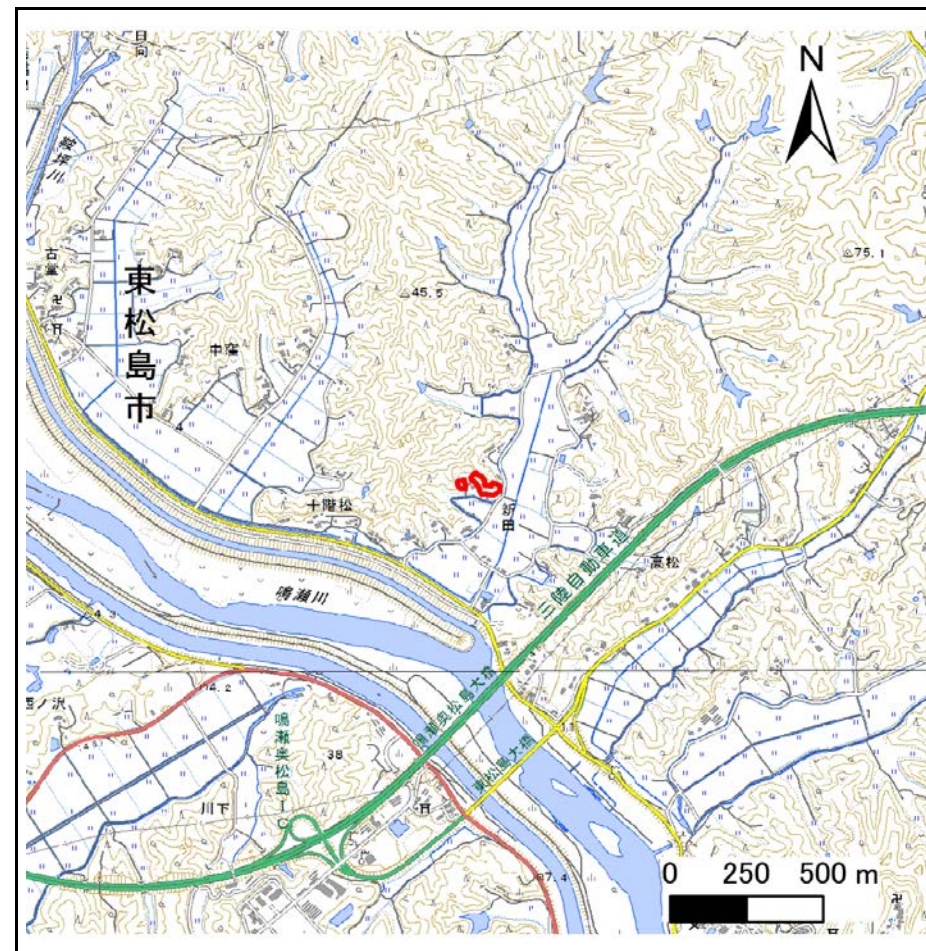

位置図 (S=1:25,000)



位置図 (S=1:200,000)

この地図は、国土地理院長の承認を得て、同院発行の数値地図200000(地図画像)及び電子地形図25000を複製したものである。(承認番号 平30情複、第585号)


# 土砂災害警戒区域等の指定の告示に係る図書(その2)

告示番号	宮城県告示第118号
告示年月日	平成31年2月19日

危害のおそれのある土地、著しい危害のおそれのある土地の設定図

調査年度	平成29年度
------	--------

急傾斜地の位置	箇所番号	I-自-0888(1311000888)	箇所名	新田	所在地	東松島市新田字落合
---------	------	----------------------	-----	----	-----	-----------

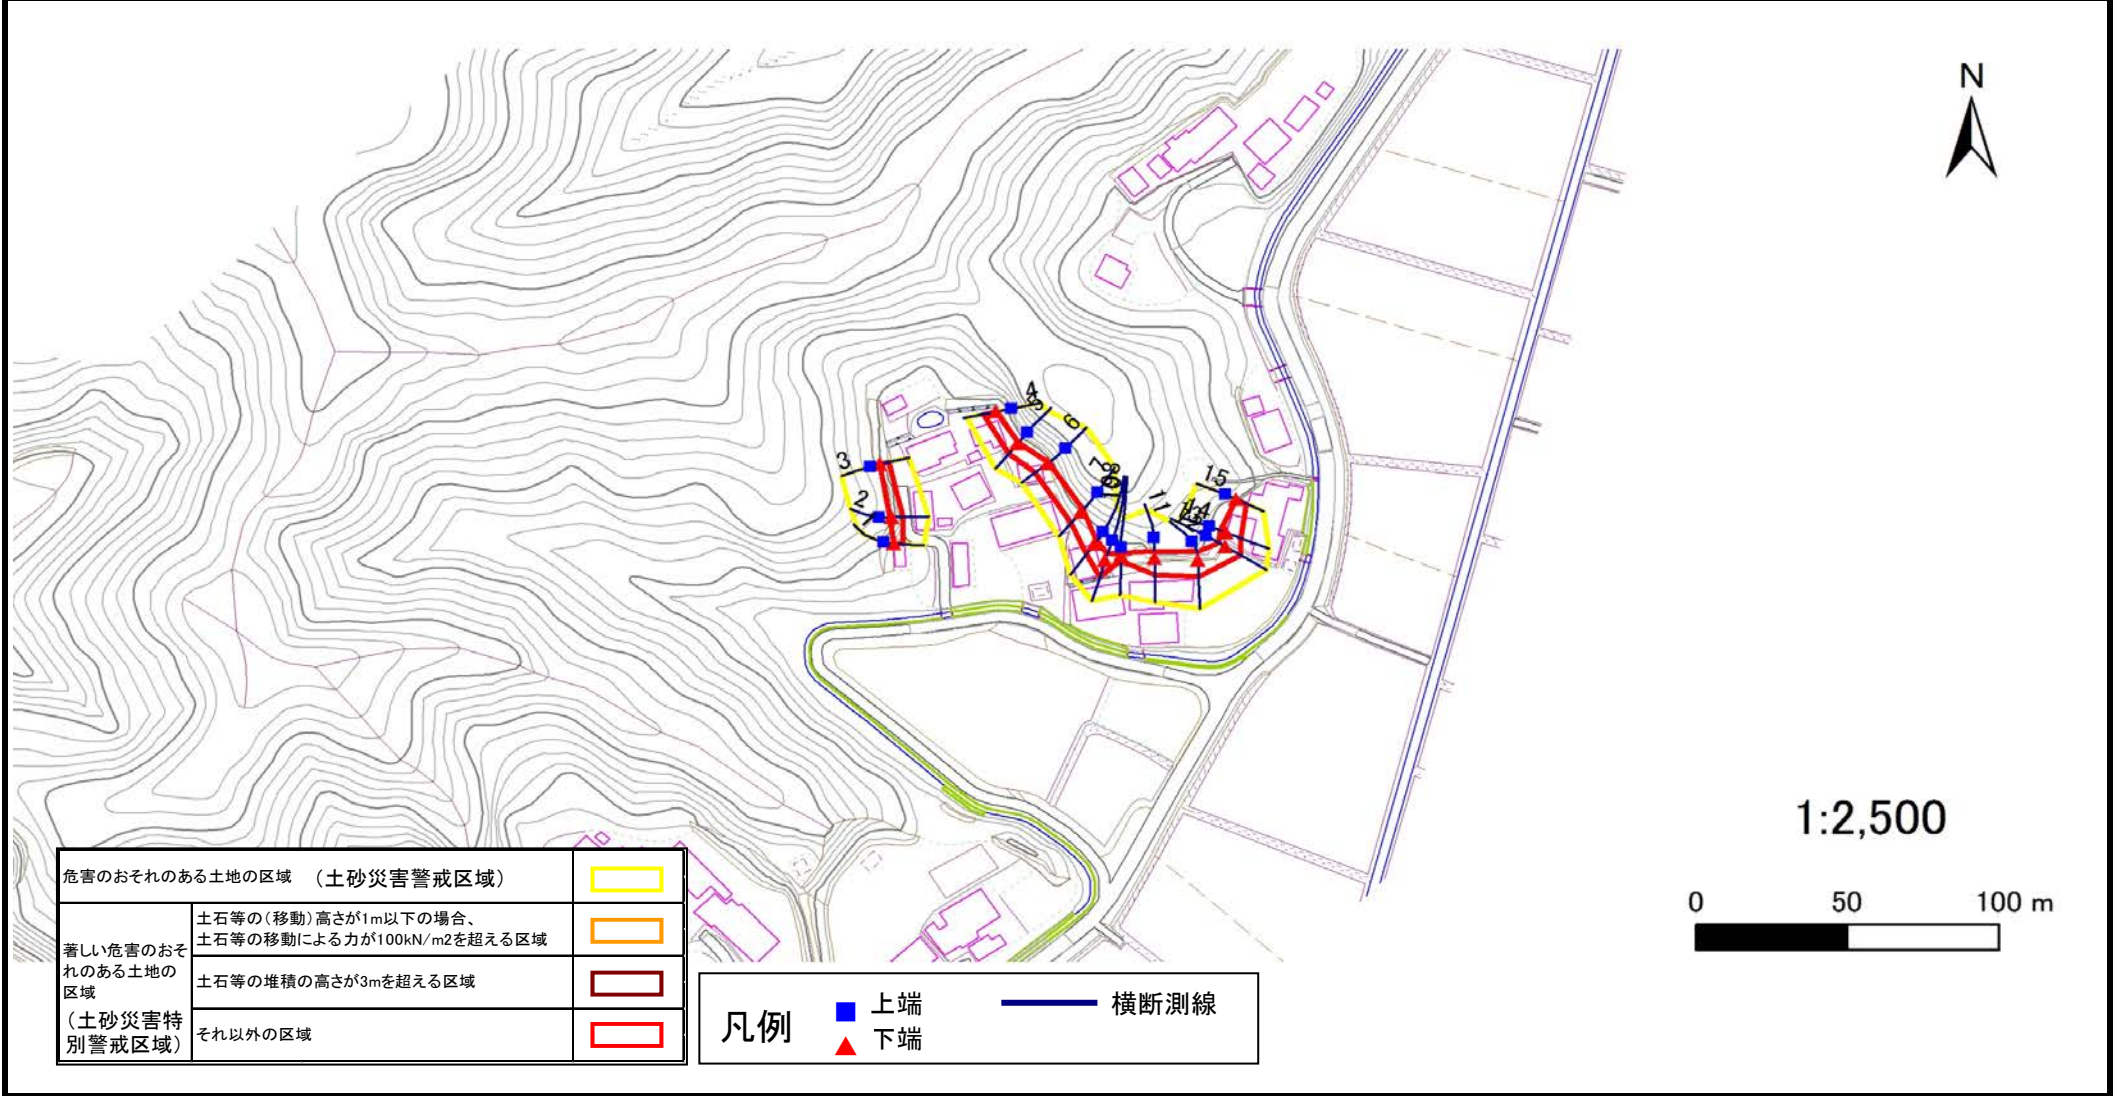

危害のおそれのある土地の区域 (土砂災害警戒区域)		
著しい危害のおそれのある土地の区域 (土砂災害特別警戒区域)	土石等の(移動)高さが1m以下の場合、土石等の移動による力が100kN/m <sup>2</sup> を超える区域	
	土石等の堆積の高さが3mを超える区域	
それ以外の区域		

凡例		上端		横断測線
		下端		

## 土砂災害警戒区域等の指定の告示に係る図書(その3)

建築物に作用すると想定される衝撃に関する事項

告示番号	宮城県告示第118号
告示年月日	平成31年2月19日

急傾斜地の位置	箇所番号	I-自-0888(1311000888)	箇所名	新田	所在地	東松島市新田字落合											
横断側線の区間	土石等の移動により建築物の地上部に作用すると想定される力				土石等の堆積により建築物の地上部に作用すると想定される力				横断側線の区間	土石等の移動により建築物の地上部に作用すると想定される力				土石等の堆積により建築物の地上部に作用すると想定される力			
	土石等の(移動)高さが1m以下の場合、土石等の移動による力が100kN/m <sup>2</sup> を超える区域		それ以外の区域		土石等の堆積の高さが3mを超える区域		それ以外の区域			土石等の(移動)高さが1m以下の場合、土石等の移動による力が100kN/m <sup>2</sup> を超える区域		それ以外の区域		土石等の堆積の高さが3mを超える区域		それ以外の区域	
	力の大きさのうち最大のもの (Kn/m <sup>2</sup> )	土石等の高さ (m)	力の大きさのうち最大のもの (Kn/m <sup>2</sup> )	土石等の高さ (m)	力の大きさのうち最大のもの (Kn/m <sup>2</sup> )	土石等の高さ (m)	力の大きさのうち最大のもの (Kn/m <sup>2</sup> )	土石等の高さ (m)		力の大きさのうち最大のもの (Kn/m <sup>2</sup> )	土石等の高さ (m)	力の大きさのうち最大のもの (Kn/m <sup>2</sup> )	土石等の高さ (m)	力の大きさのうち最大のもの (Kn/m <sup>2</sup> )	土石等の高さ (m)	力の大きさのうち最大のもの (Kn/m <sup>2</sup> )	土石等の高さ (m)
1 ~ 2	-	-	47.0	1.0	-	-	11.5	2.3	~								
2 ~ 3	-	-	47.0	1.0	-	-	11.6	2.3	~								
4 ~ 5	-	-	56.8	1.0	-	-	10.1	2.0	~								
5 ~ 6	-	-	62.8	1.0	-	-	10.1	2.0	~								
6 ~ 7	-	-	63.8	1.0	-	-	8.3	1.7	~								
7 ~ 8	-	-	63.8	1.0	-	-	11.0	2.2	~								
8 ~ 9	-	-	73.6	1.0	-	-	11.0	2.2	~								
9 ~ 10	-	-	73.6	1.0	-	-	14.2	2.8	~								
10 ~ 11	-	-	71.6	1.0	-	-	14.2	2.8	~								
11 ~ 12	-	-	71.6	1.0	-	-	10.6	2.1	~								
12 ~ 13	-	-	74.3	1.0	-	-	10.6	2.1	~								
13 ~ 14	-	-	74.3	1.0	-	-	10.8	2.2	~								
14 ~ 15	-	-	63.5	1.0	-	-	10.8	2.2	~								
~									~								
~									~								
