


# 土砂災害警戒区域等の指定の告示に係る図書(その1)

告示番号	宮城県告示第118号
告示年月日	平成31年2月19日

自然現象の種類	急傾斜地の崩壊
箇所番号	Ⅱ-自-2171(1321002171)
箇所名	中窪の4
所在地	東松島市西福田字中窪
調査機関	宮城県東部土木事務所



位置図 (S=1:200,000)

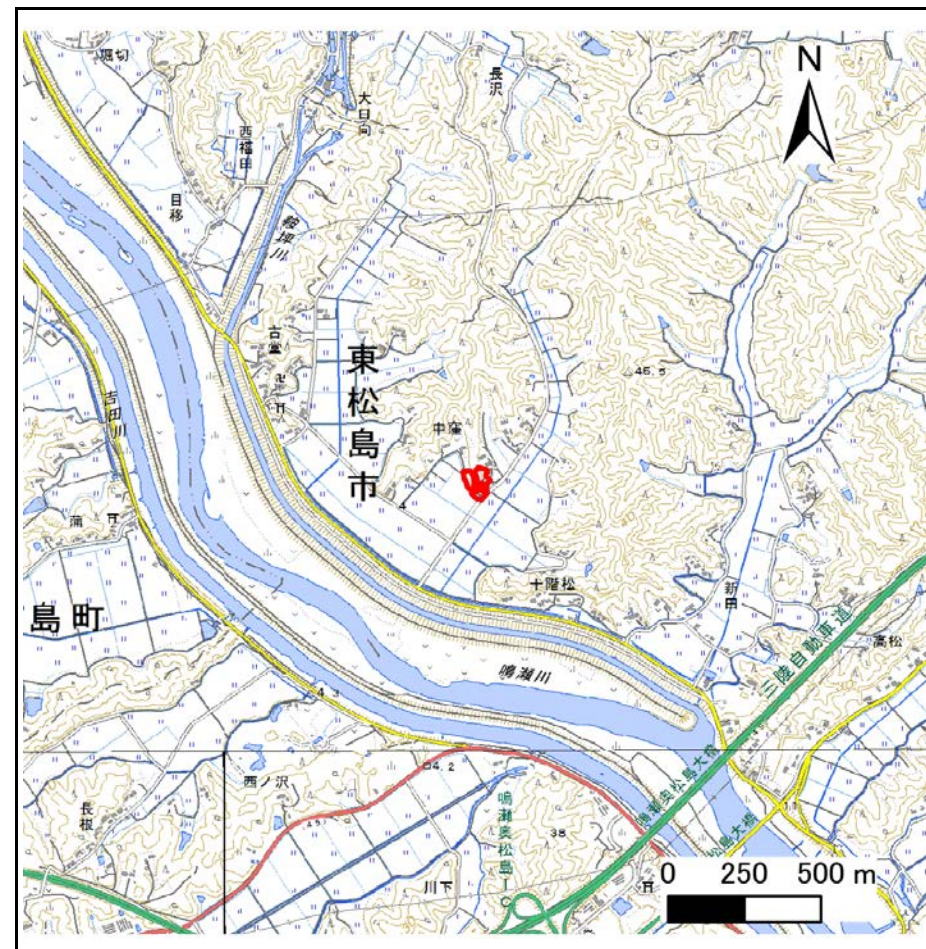

位置図 (S=1:25,000)

この地図は、国土地理院長の承認を得て、同院発行の数値地図200000(地図画像)及び電子地形図25000を複製したものである。(承認番号 平30情複、第585号)


# 土砂災害警戒区域等の指定の告示に係る図書(その2)

告示番号	宮城県告示第118号
告示年月日	平成31年2月19日

危害のおそれのある土地、著しい危害のおそれのある土地の設定図


調査年度	平成29年度
------	--------

急傾斜地の位置	箇所番号	Ⅱ-自-2171(1321002171)	箇所名	中窪の4	所在地	東松島市西福田字中窪
---------	------	----------------------	-----	------	-----	------------

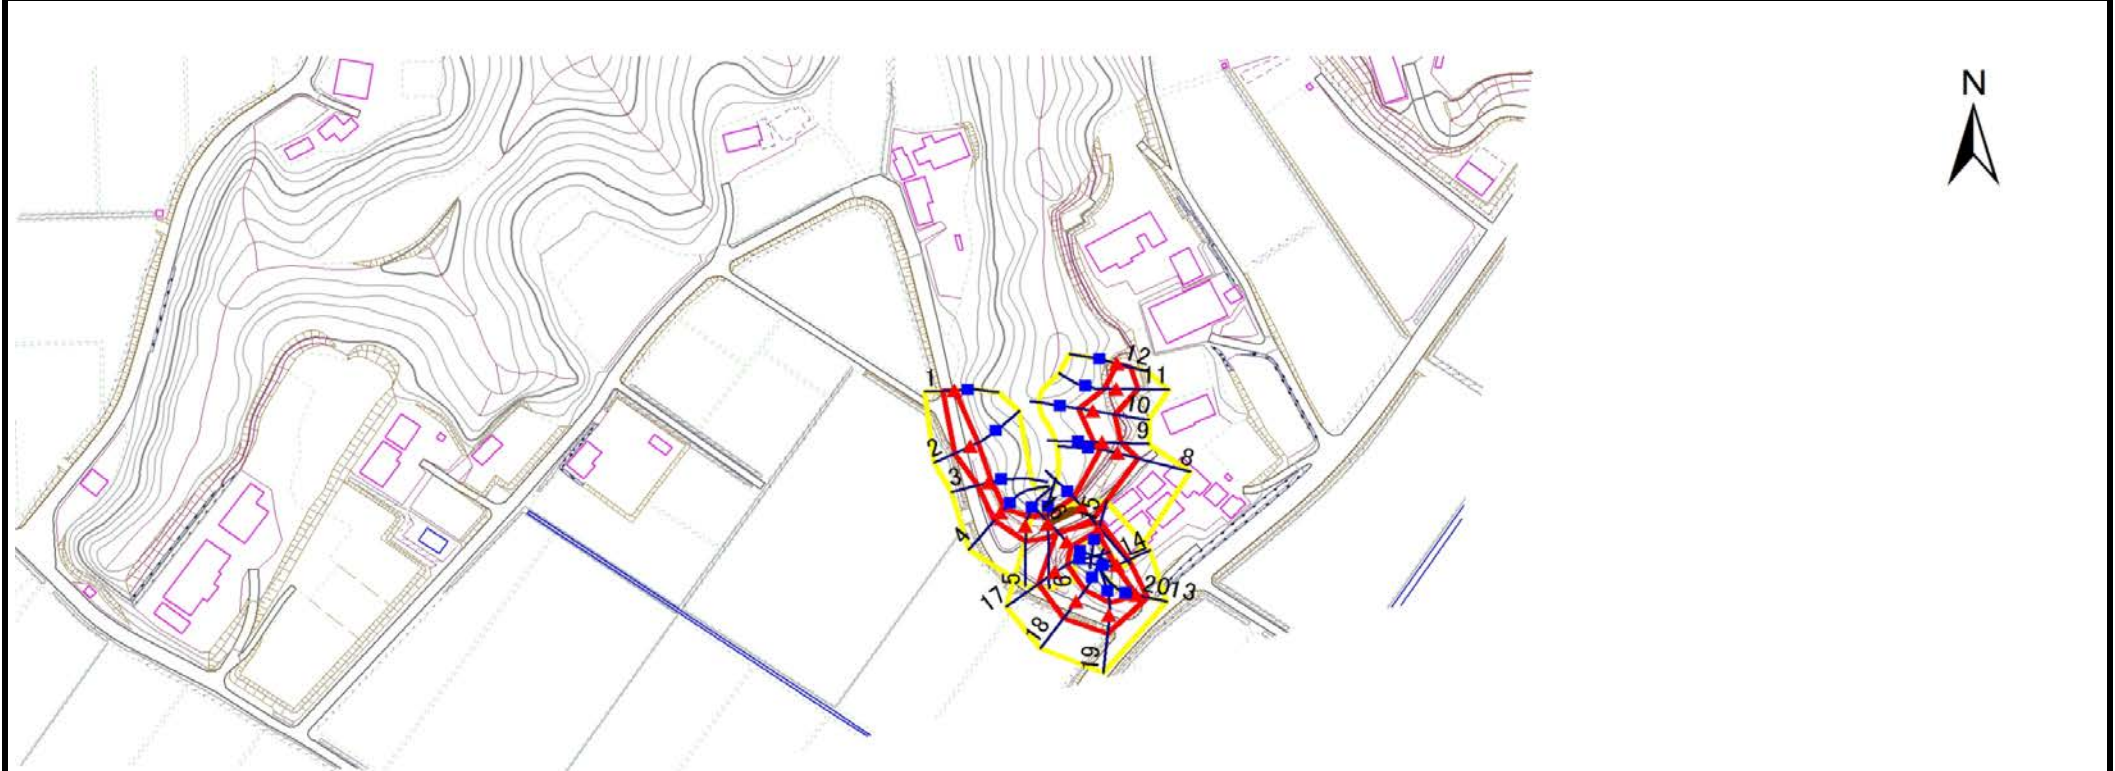

危害のおそれのある土地の区域 (土砂災害警戒区域)		
著しい危害のおそれのある土地の区域 (土砂災害特別警戒区域)	土石等の(移動)高さが1m以下の場合、土石等の移動による力が100kN/m <sup>2</sup> を超える区域	
	土石等の堆積の高さが3mを超える区域	
それ以外の区域		

凡例		上端		横断測線
		下端		

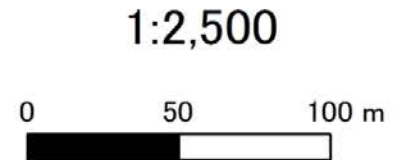

# 土砂災害警戒区域等の指定の告示に係る図書(その3)

告示番号	宮城県告示第118号
告示年月日	平成31年2月19日

建築物に作用すると想定される衝撃に関する事項

急傾斜地の位置	箇所番号	Ⅱ-自-2171(1321002171)	箇所名	中窪の4	所在地	東松島市西福田字中窪										
横断側線の区間	土石等の移動により建築物の地上部に作用すると想定される力				土石等の堆積により建築物の地上部に作用すると想定される力				土石等の移動により建築物の地上部に作用すると想定される力				土石等の堆積により建築物の地上部に作用すると想定される力			
	土石等の(移動)高さが1m以下の場合、土石等の移動による力が100kN/m <sup>2</sup> を超える区域		それ以外の区域		土石等の堆積の高さが3mを超える区域		それ以外の区域		土石等の(移動)高さが1m以下の場合、土石等の移動による力が100kN/m <sup>2</sup> を超える区域		それ以外の区域		土石等の堆積の高さが3mを超える区域		それ以外の区域	
	力の大きさのうち最大のもの (Kn/m <sup>2</sup> )	土石等の高さ (m)	力の大きさのうち最大のもの (Kn/m <sup>2</sup> )	土石等の高さ (m)	力の大きさのうち最大のもの (Kn/m <sup>2</sup> )	土石等の高さ (m)	力の大きさのうち最大のもの (Kn/m <sup>2</sup> )	土石等の高さ (m)	力の大きさのうち最大のもの (Kn/m <sup>2</sup> )	土石等の高さ (m)	力の大きさのうち最大のもの (Kn/m <sup>2</sup> )	土石等の高さ (m)	力の大きさのうち最大のもの (Kn/m <sup>2</sup> )	土石等の高さ (m)	力の大きさのうち最大のもの (Kn/m <sup>2</sup> )	土石等の高さ (m)
1 ~ 2	-	-	74.4	1.0	-	-	10.3	2.1	~	~	~	~	~	~	~	
2 ~ 3	-	-	74.4	1.0	-	-	11.4	2.3	~	~	~	~	~	~	~	
3 ~ 4	-	-	48.5	1.0	-	-	12.6	2.5	~	~	~	~	~	~	~	
4 ~ 5	-	-	66.3	1.0	-	-	14.8	3.0	~	~	~	~	~	~	~	
5 ~ 6	-	-	66.3	1.0	-	-	15.2	3.0	~	~	~	~	~	~	~	
6 ~ 7	-	-	66.6	1.0	15.7	3.1	15.2	3.0	~	~	~	~	~	~	~	
7 ~ 8	-	-	89.3	1.0	-	-	15.2	3.0	~	~	~	~	~	~	~	
8 ~ 9	-	-	89.3	1.0	-	-	13.7	2.8	~	~	~	~	~	~	~	
9 ~ 10	-	-	91.5	1.0	-	-	9.6	1.9	~	~	~	~	~	~	~	
10 ~ 11	-	-	91.5	1.0	-	-	9.1	1.8	~	~	~	~	~	~	~	
11 ~ 12	-	-	87.5	1.0	-	-	9.1	1.8	~	~	~	~	~	~	~	
13 ~ 14	-	-	53.4	1.0	-	-	11.0	2.2	~	~	~	~	~	~	~	
14 ~ 15	-	-	53.4	1.0	-	-	11.7	2.3	~	~	~	~	~	~	~	
15 ~ 16	-	-	58.9	1.0	-	-	11.7	2.3	~	~	~	~	~	~	~	
16 ~ 17	-	-	86.8	1.0	-	-	12.9	2.6	~	~	~	~	~	~	~	
17 ~ 18	-	-	90.4	1.0	-	-	12.9	2.6	~	~	~	~	~	~	~	
18 ~ 19	-	-	90.4	1.0	-	-	13.4	2.7	~	~	~	~	~	~	~	
19 ~ 20	-	-	81.5	1.0	-	-	13.4	2.7	~	~	~	~	~	~	~	
~									~	~	~	~	~	~	~	
~									~	~	~	~	~	~	~	
~																