



土砂災害警戒区域等の指定の告示に係る図書(その1)

告示番号	宮城県告示第325号
告示年月日	平成31年3月29日

自然現象の種類	急傾斜地の崩壊
箇所番号	I-自-1639(1311001639)
箇所名	持領の2
所在地	石巻市三輪田字持領前内田
調査機関	宮城県東部土木事務所

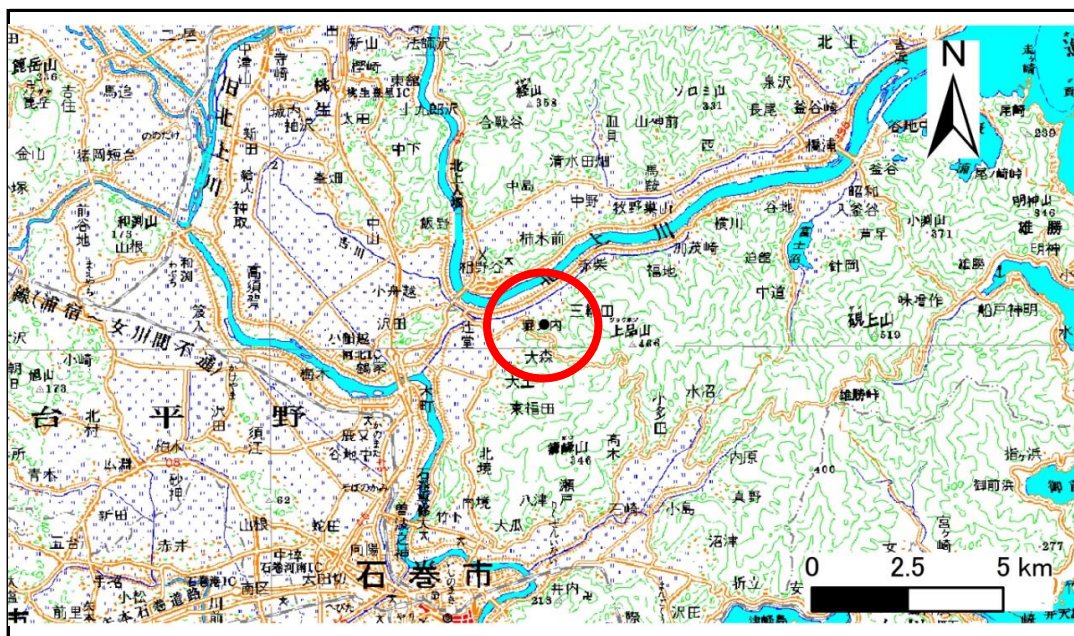

位置図 (S=1:200,000)

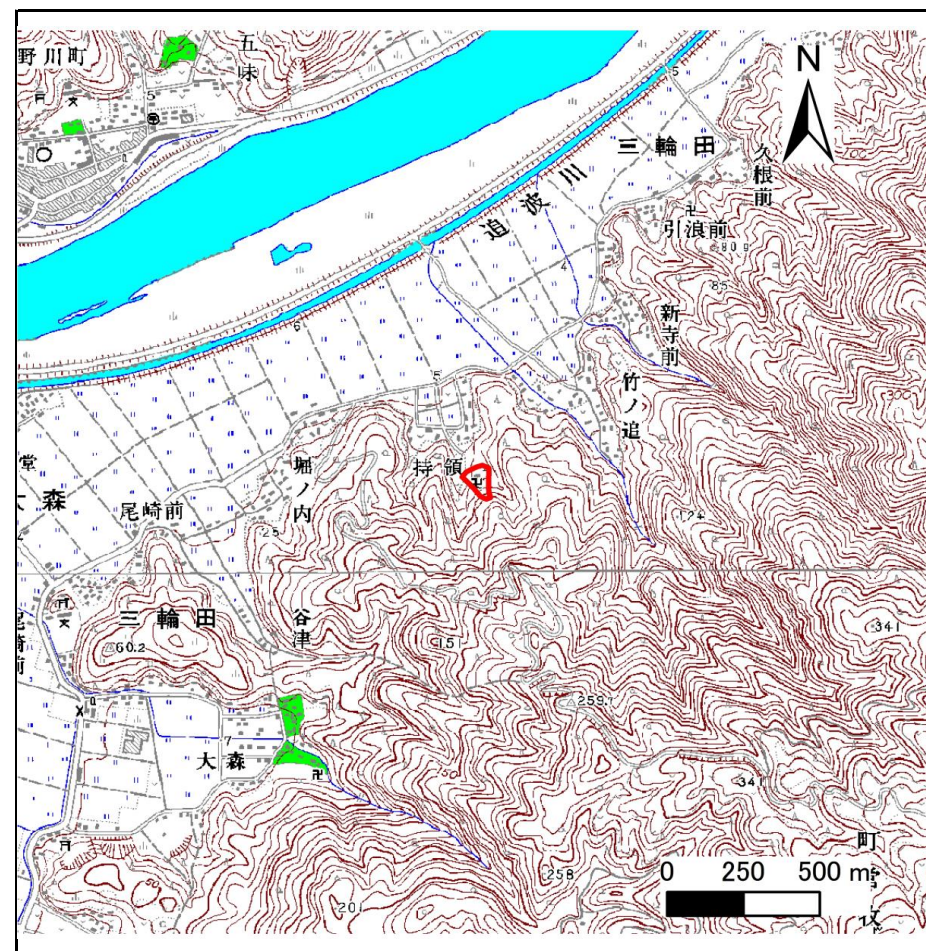

位置図 1/25,000

宮城県

この地図は、国土院院長の承認を得て、同院発行の数値地図20000(地図画像)及び数値地図25000(地図画像)を複製したものである。(承認番号 平29情複、第1237号)


土砂災害警戒区域等の指定の告示に係る図書(その2)

告示番号	宮城県告示第325号
告示年月日	平成31年3月29日

危害のおそれのある土地の区域、著しい危害のおそれのある土地の区域設定図

調査年度	平成29年度
------	--------

急傾斜地の位置	箇所番号	I-自-1639(1311001639)	箇所名	持領の2	所在地	石巻市三輪田字持領前内田
---------	------	----------------------	-----	------	-----	--------------

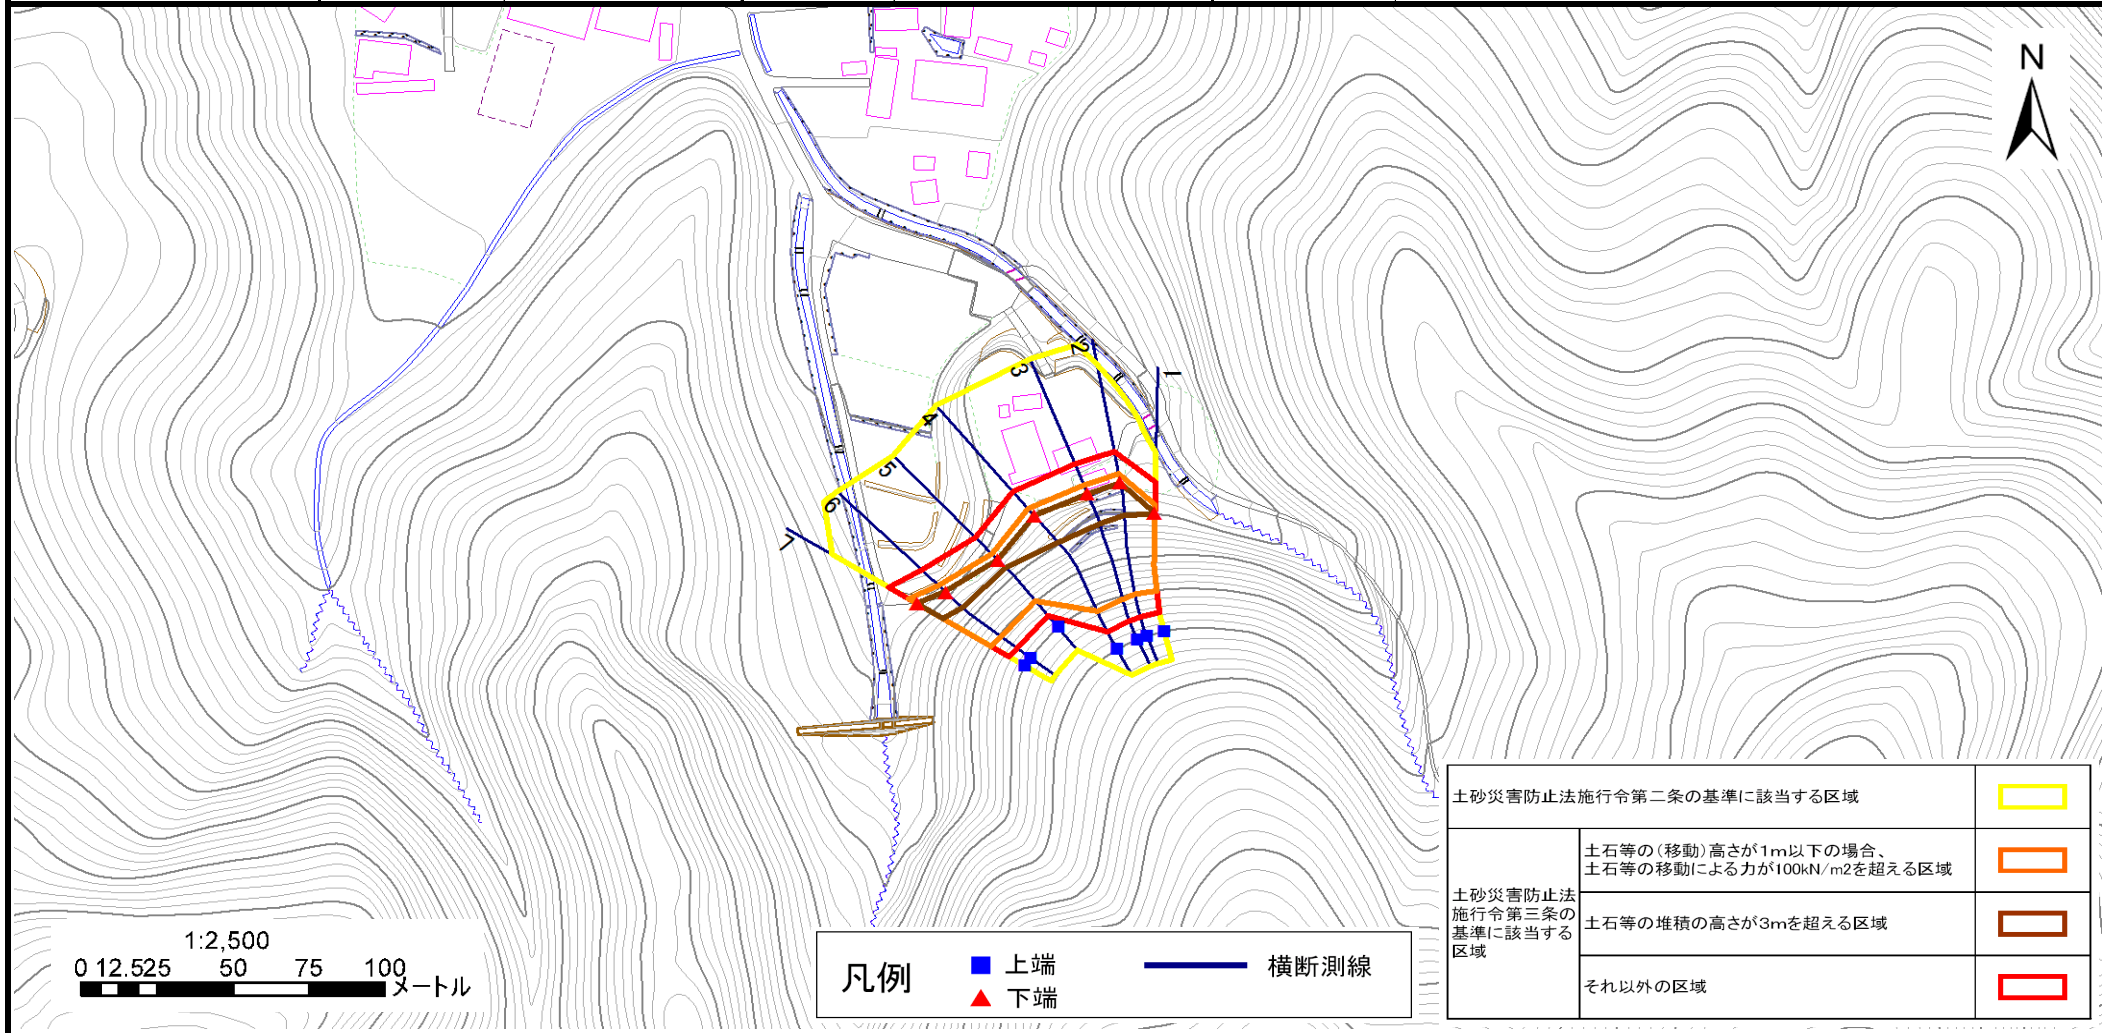

土砂災害防止法施行令第二条の基準に該当する区域	■	
土砂災害防止法 施行令第三条の 基準に該当する 区域	土石等の(移動)高さが1m以下の場合、 土石等の移動による力が100kN/m ² を超える区域	■
	土石等の堆積の高さが3mを超える区域	■
それ以外の区域	■	

凡例	■ 上端	— 横断測線
	▲ 下端	

1:2,500
0 12.5 25 50 75 100メートル

土砂災害警戒区域等の指定の告示に係る図書(その3)

告示番号	宮城県告示第325号
告示年月日	平成31年3月29日

建築物に作用すると想定される衝撃に関する事項

急傾斜地の位置	箇所番号	I-自-1639(1311001639)	箇所名	持領の2	所在地	石巻市三輪田字持領前内田
---------	------	----------------------	-----	------	-----	--------------

横断側線の区間	土石等の移動により建築物の地上部に作用すると想定される力				土石等の堆積により建築物の地上部に作用すると想定される力				横断側線の区間	土石等の移動により建築物の地上部に作用すると想定される力				土石等の堆積により建築物の地上部に作用すると想定される力						
	土石等の(移動)高さが1m以下の場合、土石等の移動による力が100kN/m ² を超える区域		それ以外の区域		土石等の堆積の高さが3mを超える区域		それ以外の区域			土石等の(移動)高さが1m以下の場合、土石等の移動による力が100kN/m ² を超える区域		それ以外の区域		土石等の堆積の高さが3mを超える区域		それ以外の区域				
																		力の大きさのうち最大のもの (Kn/m ²)	土石等の高さ (m)	力の大きさのうち最大のもの (Kn/m ²)
1 ~ 2	151.9	1.0	100.0	1.0	15.7	3.1	15.2	3.0	~											
2 ~ 3	152.8	1.0	100.0	1.0	15.5	3.1	15.2	3.0	~											
3 ~ 4	153.2	1.0	100.0	1.0	15.5	3.1	15.2	3.0	~											
4 ~ 5	153.2	1.0	100.0	1.0	16.5	3.3	15.2	3.0	~											
5 ~ 6	155.6	1.0	100.0	1.0	16.9	3.3	15.2	3.0	~											
6 ~ 7	155.6	1.0	100.0	1.0	16.9	3.3	15.2	3.0	~											
~									~											
~									~											
