


土砂災害警戒区域等の指定の告示に係る図書(その1)

告示番号	宮城県告示第27号
告示年月日	令和3年1月12日

自然現象の種類	急傾斜地の崩壊
箇所番号	Ⅱ-自-2253
箇所名	大室の4
所在地	石巻市北上町十三浜字大室
調査機関	宮城県東部土木事務所



位置図(S=1:200,000)

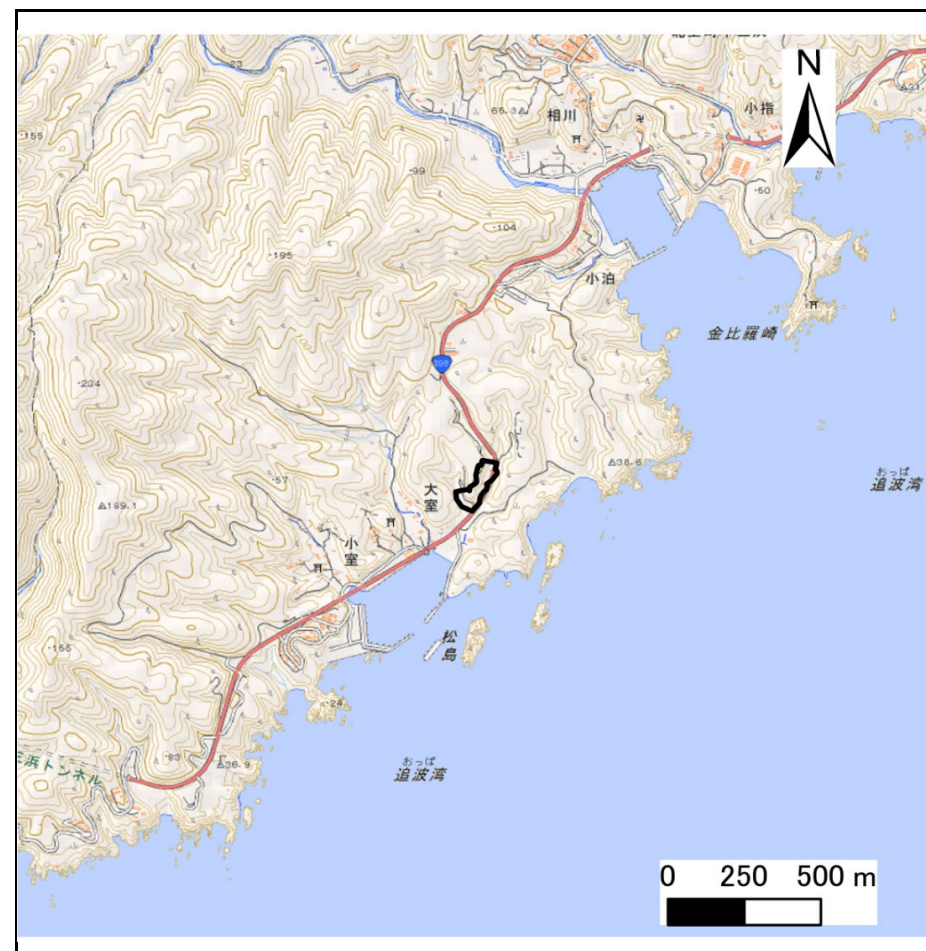

位置図(S=1:25,000)

宮城県

「この地図は、国土地理院長の承認を得て、同院発行の電子地形図25000及び電子地形図20万を複製したものである。(承認番号 平 情複、第 号)」


土砂災害警戒区域等の指定の告示に係る図書(その2)

告示番号	宮城県告示第27号
告示年月日	令和3年1月12日

危害のおそれのある土地、著しい危害のおそれのある土地の設定図

調査年度	平成31年度
------	--------

急傾斜地の位置	箇所番号	II-自-2253	箇所名	大室の4	所在地	石巻市北上町十三浜字大室
---------	------	-----------	-----	------	-----	--------------

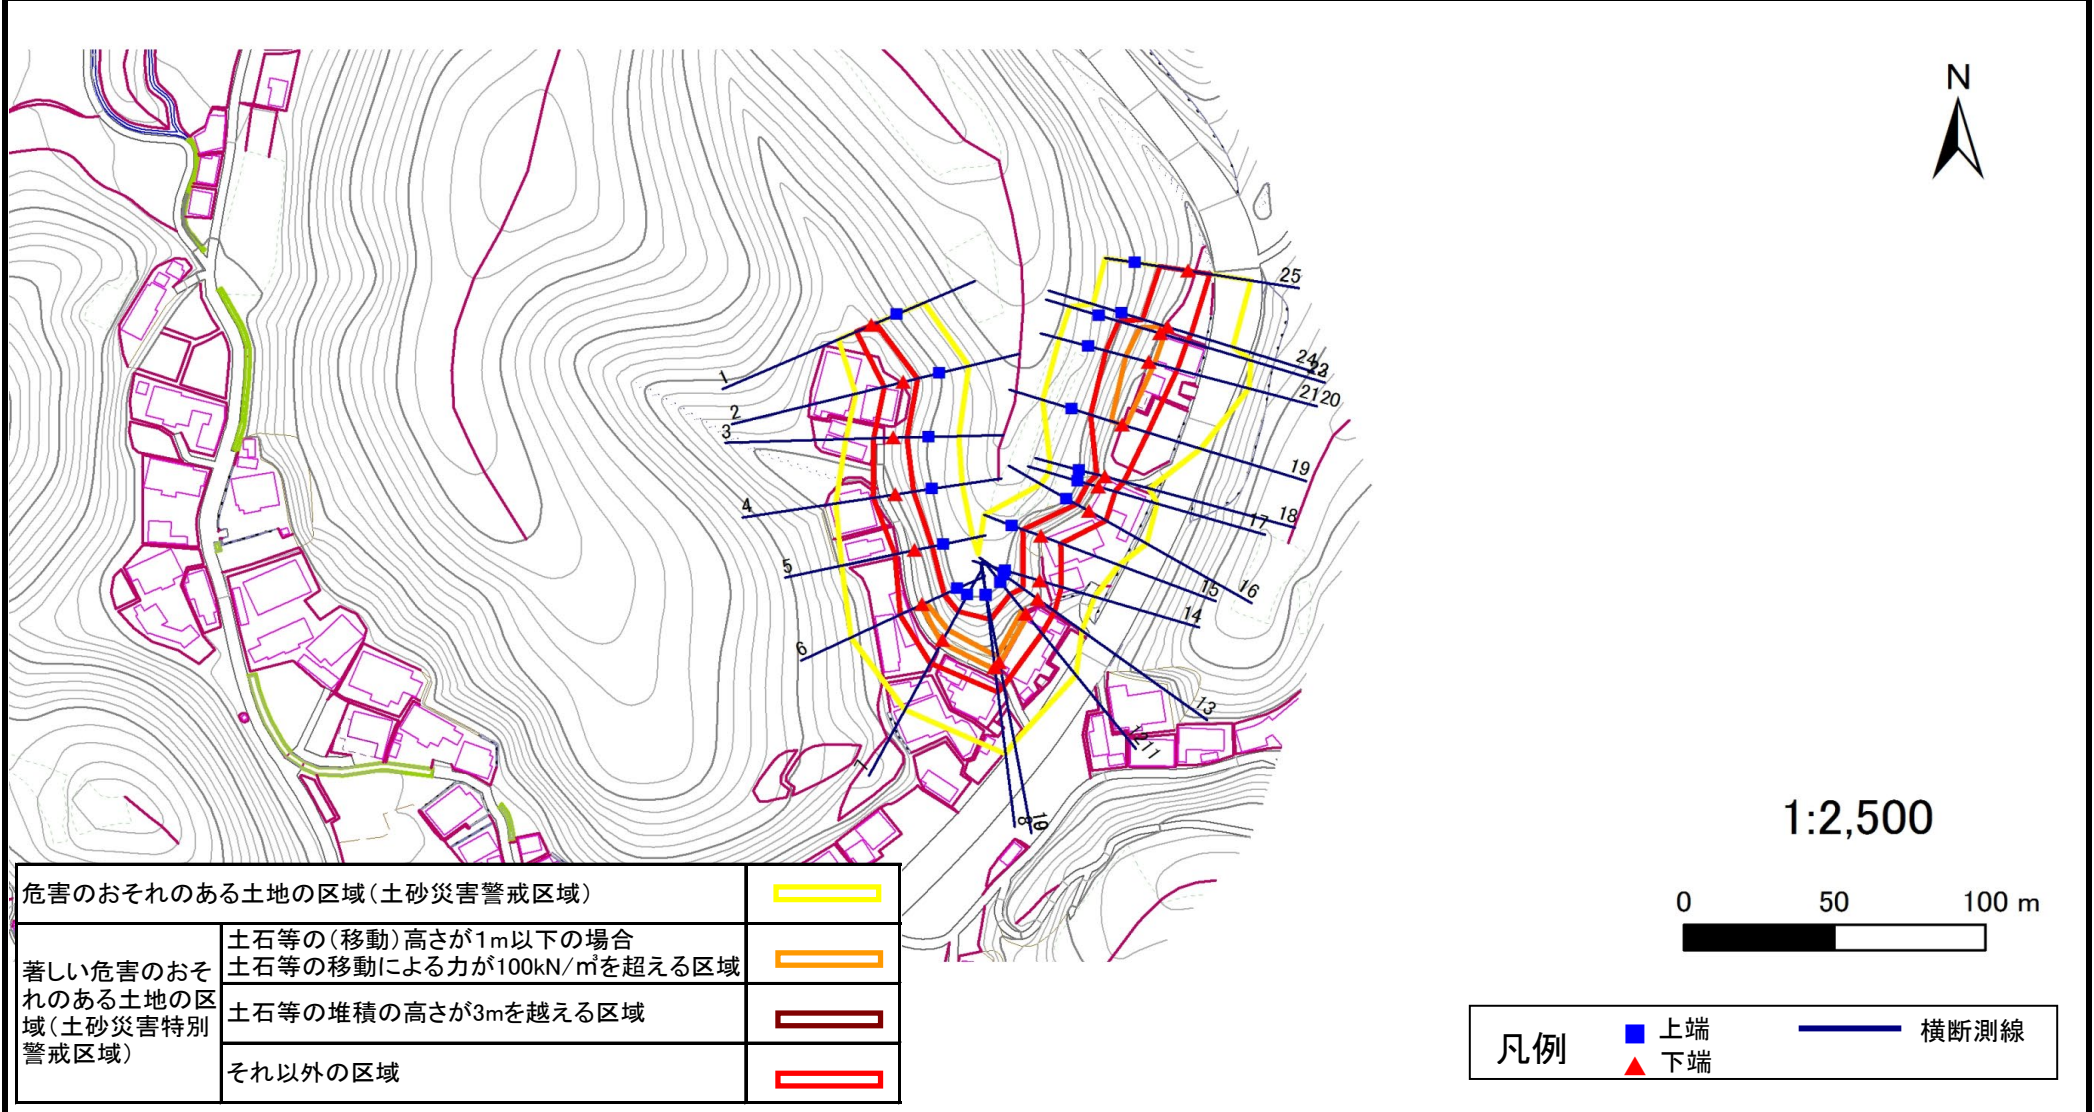

危害のおそれのある土地の区域(土砂災害警戒区域)		——
著しい危害のおそれのある土地の区域(土砂災害特別警戒区域)	土石等の(移動)高さが1m以下の場合	——
	土石等の移動による力が100kN/m ² を超える区域	——
	土石等の堆積の高さが3mを越える区域	——
それ以外の区域		——

凡例	■ 上端	— 横断測線
	▲ 下端	

土砂災害警戒区域等の指定の告示に係る図書(その3)

告示番号	宮城県告示第27号
告示年月日	令和3年1月12日

建築物に作用すると想定される衝撃に関する事項

急 傾 斜 地 の 位 置		箇所番号		II-自-2253		箇所名		大室の4		所在地		石巻市北上町十三浜字大室					
横断測線の区間	土石等の移動により建築物の地上部に作用すると想定される力				土石等の堆積により建築物の地上部に作用すると想定される力				横断測線の区間	土石等の移動により建築物の地上部に作用すると想定される力				土石等の堆積により建築物の地上部に作用すると想定される力			
	土石等の(移動)高さが1m以下の場合、土石等の移動による力が100kN/m ² を超える区域		それ以外の区域		土石等の堆積の高さが3mを超える区域		それ以外の区域			土石等の(移動)高さが1m以下の場合、土石等の移動による力が100kN/m ² を超える区域		それ以外の区域		土石等の堆積の高さが3mを超える区域		それ以外の区域	
	力の大きさのうち最大のもの (kN/m ²)	土石等の高さ (m)	力の大きさのうち最大のもの (kN/m ²)	土石等の高さ (m)	力の大きさのうち最大のもの (kN/m ²)	土石等の高さ (m)	力の大きさのうち最大のもの (kN/m ²)	土石等の高さ (m)		力の大きさのうち最大のもの (kN/m ²)	土石等の高さ (m)	力の大きさのうち最大のもの (kN/m ²)	土石等の高さ (m)	力の大きさのうち最大のもの (kN/m ²)	土石等の高さ (m)	力の大きさのうち最大のもの (kN/m ²)	土石等の高さ (m)
1 ~ 2	-	-	82.76	1.00	-	-	8.16	1.61	22 ~ 23	-	-	-	-	-	-	-	
2 ~ 3	-	-	83.26	1.00	-	-	8.33	1.65	23 ~ 24	123.05	1.00	100.00	1.00	-	-	11.68	2.31
3 ~ 4	-	-	96.68	1.00	-	-	11.36	2.25	24 ~ 25	-	-	100.00	1.00	-	-	10.73	2.12
4 ~ 5	-	-	96.68	1.00	-	-	13.81	2.73									
5 ~ 6	-	-	100.00	1.00	-	-	13.81	2.73									
6 ~ 7	115.13	1.00	100.00	1.00	-	-	12.48	2.47									
7 ~ 8	115.13	1.00	100.00	1.00	-	-	11.12	2.20									
8 ~ 9	109.51	1.00	100.00	1.00	-	-	10.61	2.10									
9 ~ 10	-	-	-	-	-	-	-	-									
10 ~ 11	110.00	1.00	100.00	1.00	-	-	12.22	2.42									
11 ~ 12	-	-	-	-	-	-	-	-									
12 ~ 13	-	-	100.00	1.00	-	-	12.22	2.42									
13 ~ 14	-	-	93.81	1.00	-	-	8.83	1.75									
14 ~ 15	-	-	93.81	1.00	-	-	14.07	2.78									
15 ~ 16	-	-	89.70	1.00	-	-	14.07	2.78									
16 ~ 17	-	-	81.85	1.00	-	-	14.21	2.81									
17 ~ 18	-	-	79.64	1.00	-	-	14.21	2.81									
18 ~ 19	-	-	100.00	1.00	-	-	11.12	2.20									
19 ~ 20	128.70	1.00	100.00	1.00	-	-	12.21	2.42									
20 ~ 21	-	-	-	-	-	-	-	-									
21 ~ 22	128.70	1.00	100.00	1.00	-	-	12.21	2.42									