



土砂災害警戒区域等の指定の告示に係る図書(その1)

告示番号	宮城県告示第230号
告示年月日	令和3年3月26日

自然現象の種類	急傾斜地の崩壊
箇所番号	Ⅲ-自-0414(1331000414)
箇所名	内山
所在地	石巻市真野字内山、字内原、字人留山
調査機関	宮城県東部土木事務所

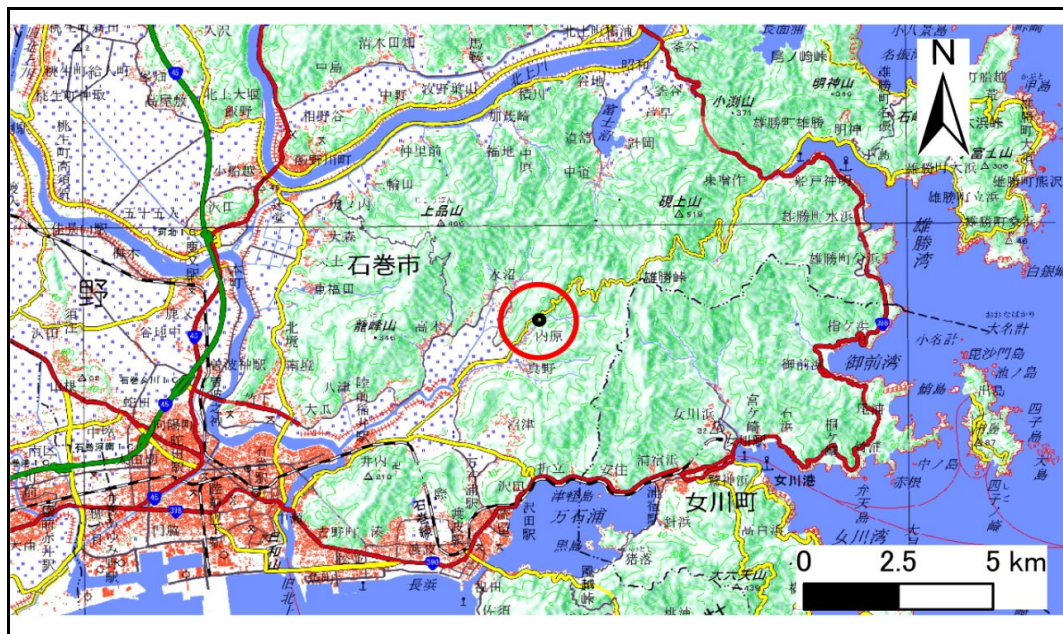

位置図(S=1:200,000)

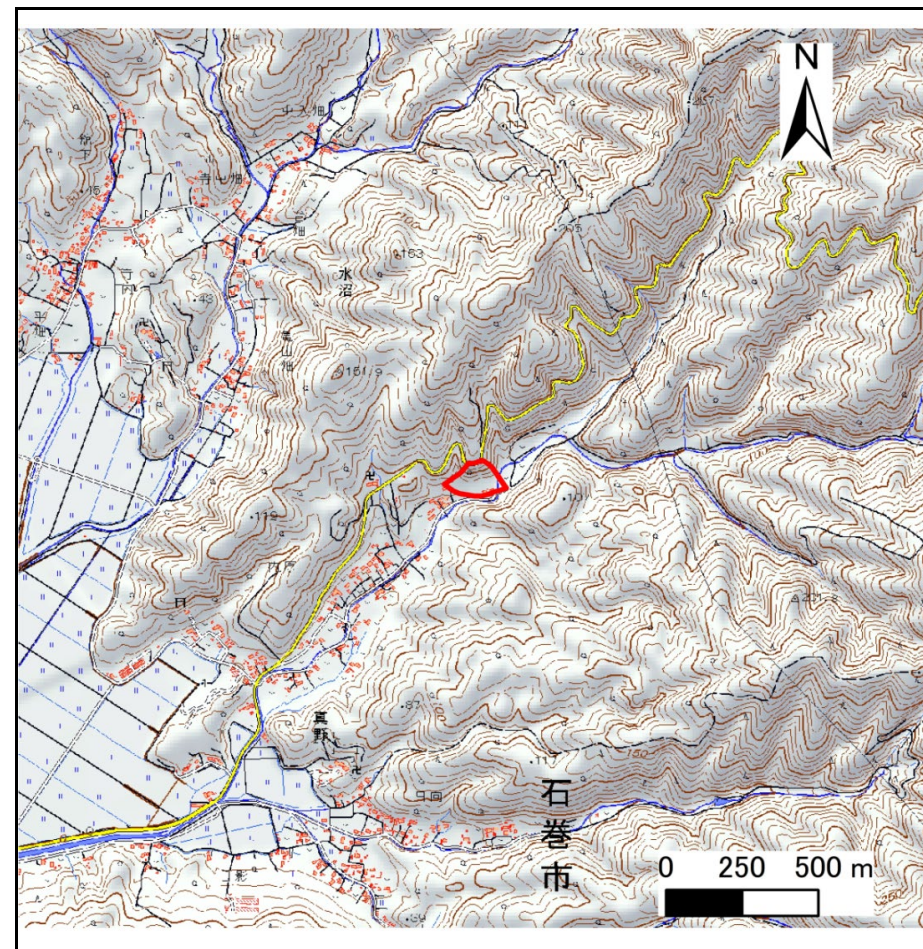

位置図(S=1:25,000)

宮城県

「測量法に基づく国土地理院長承認(複製)R1JHf 1116」「本製品を複製する場合には、国土地理院の長の承認を得なければならない。」


土砂災害警戒区域等の指定の告示に係る図書(その2)

告示番号	宮城県告示第230号
告示年月日	令和3年3月26日

危害のおそれのある土地、著しい危害のおそれのある土地の設定図

調査年度	平成30年度
------	--------

急傾斜地の位置	箇所番号	Ⅲ-自-0414(1331000414)	箇所名	内山	所在地	石巻市真野字内山、字内原、字人留山
---------	------	----------------------	-----	----	-----	-------------------

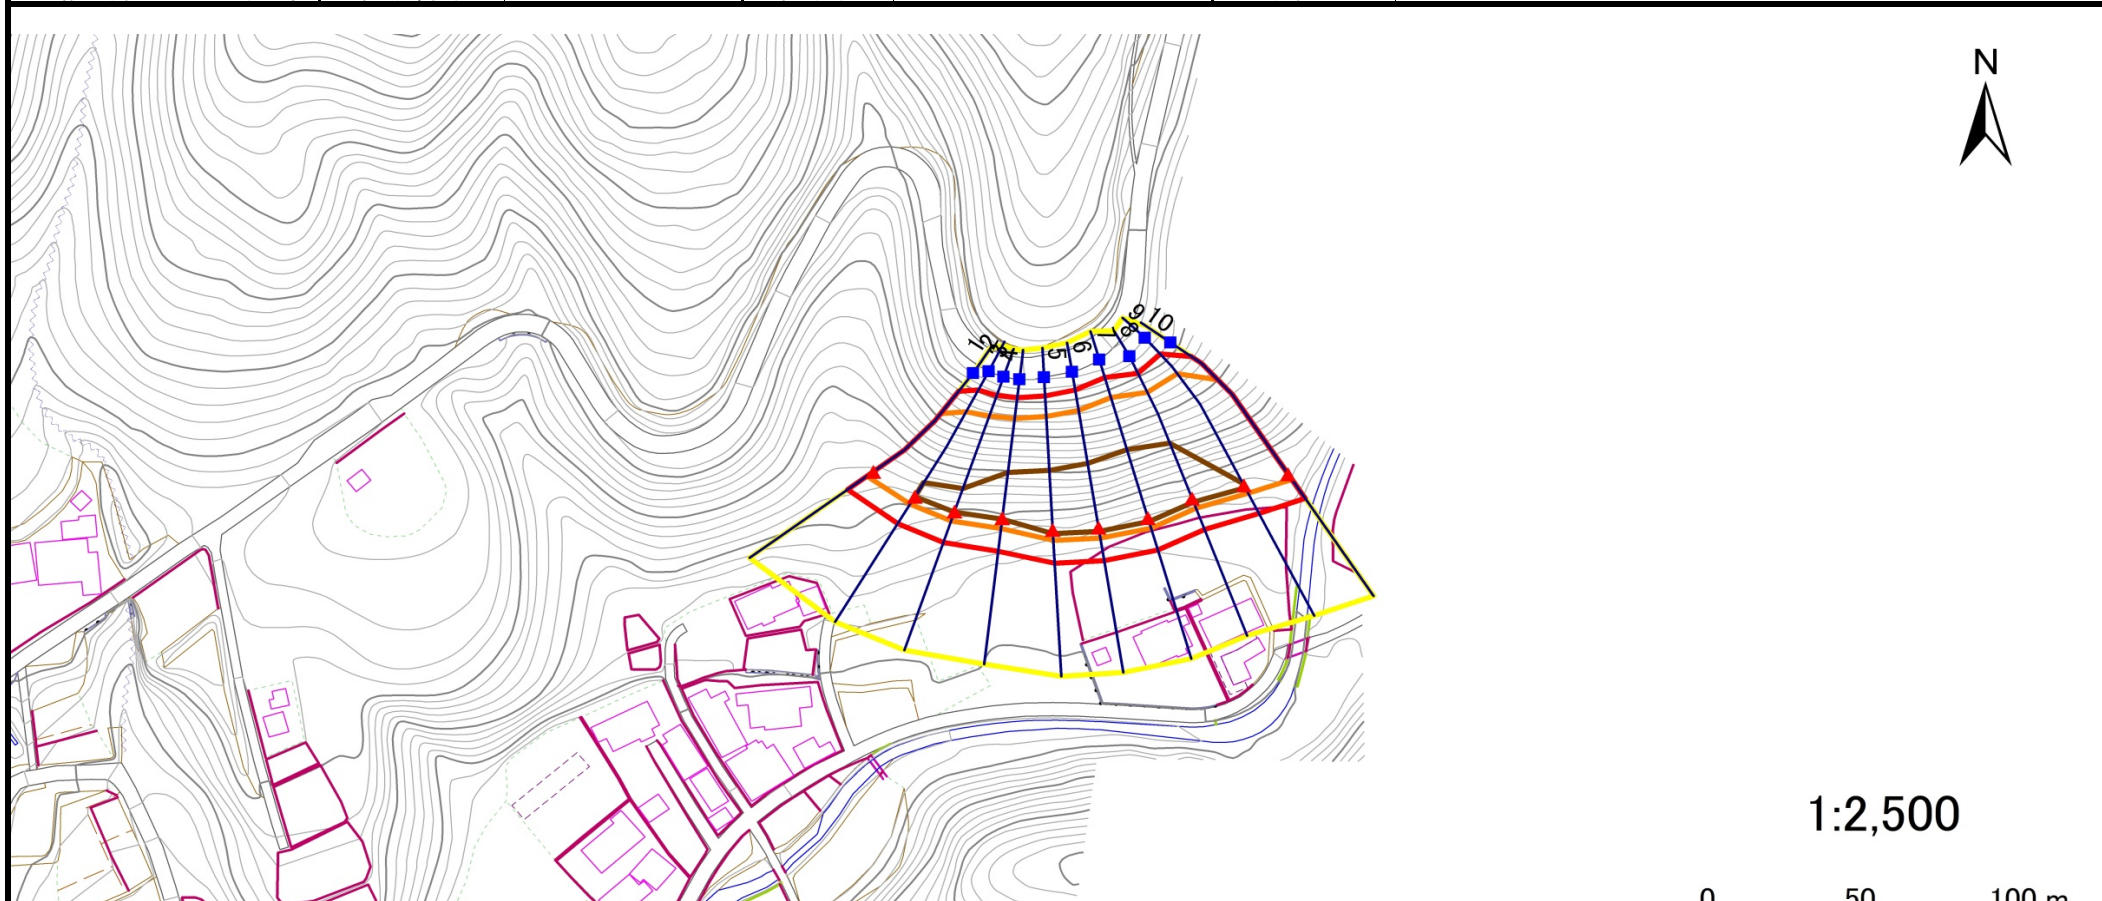

危害のおそれのある土地の区域(土砂災害警戒区域)	[Yellow box]	
著しい危害のおそれのある土地の区域(土砂災害特別警戒区域)	土石等の(移動)高さが1m以下の場合、土石等の移動による力が100kN/m ² を超える区域	[Orange box]
	土石等の堆積の高さが3mを超える区域	[Red box]
それ以外の区域	[Pink box]	

凡例	■ 上端	— 横断測線
	▲ 下端	

土砂災害警戒区域等の指定の告示に係る図書(その3)

告示番号	宮城県告示第230号
告示年月日	令和3年3月26日

建築物に作用すると想定される衝撃に関する事項

急傾斜地の位置	箇所番号	Ⅲ-自-0414(1331000414)				箇所名	内山	所在地	石巻市真野字内山、字内原、字人留山								
横断測線の区間	土石等の移動により建築物の地上部に作用すると想定される力				土石等の堆積により建築物の地上部に作用すると想定される力				横断測線の区間	土石等の移動により建築物の地上部に作用すると想定される力				土石等の堆積により建築物の地上部に作用すると想定される力			
	土石等の(移動)高さが1m以下の場合、土石等の移動による力が100kN/m ² を超える区域		それ以外の区域		土石等の堆積の高さが3mを超える区域		それ以外の区域			土石等の(移動)高さが1m以下の場合、土石等の移動による力が100kN/m ² を超える区域		それ以外の区域		土石等の堆積の高さが3mを超える区域		それ以外の区域	
	力の大きさのうち最大のもの(kN/m ²)	土石等の高さ(m)	力の大きさのうち最大のもの(kN/m ²)	土石等の高さ(m)	力の大きさのうち最大のもの(kN/m ²)	土石等の高さ(m)	力の大きさのうち最大のもの(kN/m ²)	土石等の高さ(m)		力の大きさのうち最大のもの(kN/m ²)	土石等の高さ(m)	力の大きさのうち最大のもの(kN/m ²)	土石等の高さ(m)	力の大きさのうち最大のもの(kN/m ²)	土石等の高さ(m)	力の大きさのうち最大のもの(kN/m ²)	土石等の高さ(m)
1 ~ 2	147.8	1.0	100.0	1.0	-	-	15.2	3.0	~								
2 ~ 3	154.4	1.0	100.0	1.0	15.8	3.2	15.2	3.0	~								
3 ~ 4	157.5	1.0	100.0	1.0	16.1	3.2	15.2	3.0	~								
4 ~ 5	159.4	1.0	100.0	1.0	18.6	3.7	15.2	3.0	~								
5 ~ 6	160.1	1.0	100.0	1.0	18.7	3.7	15.2	3.0	~								
6 ~ 7	160.1	1.0	100.0	1.0	18.7	3.7	15.2	3.0	~								
7 ~ 8	160.0	1.0	100.0	1.0	18.6	3.7	15.2	3.0	~								
8 ~ 9	158.3	1.0	100.0	1.0	18.5	3.7	15.2	3.0	~								
9 ~ 10	148.6	1.0	100.0	1.0	-	-	15.2	3.0	~								
									~								
									~								
