


土砂災害警戒区域等の指定の告示に係る図書(その1)

告示番号	宮城県告示第230号
告示年月日	令和3年3月26日

自然現象の種類	急傾斜地の崩壊
箇所番号	I-自-0952
箇所名	白浜
所在地	石巻市北上町十三浜字白浜、字上大平
調査機関	宮城県東部土木事務所



位置図(S=1:200,000)

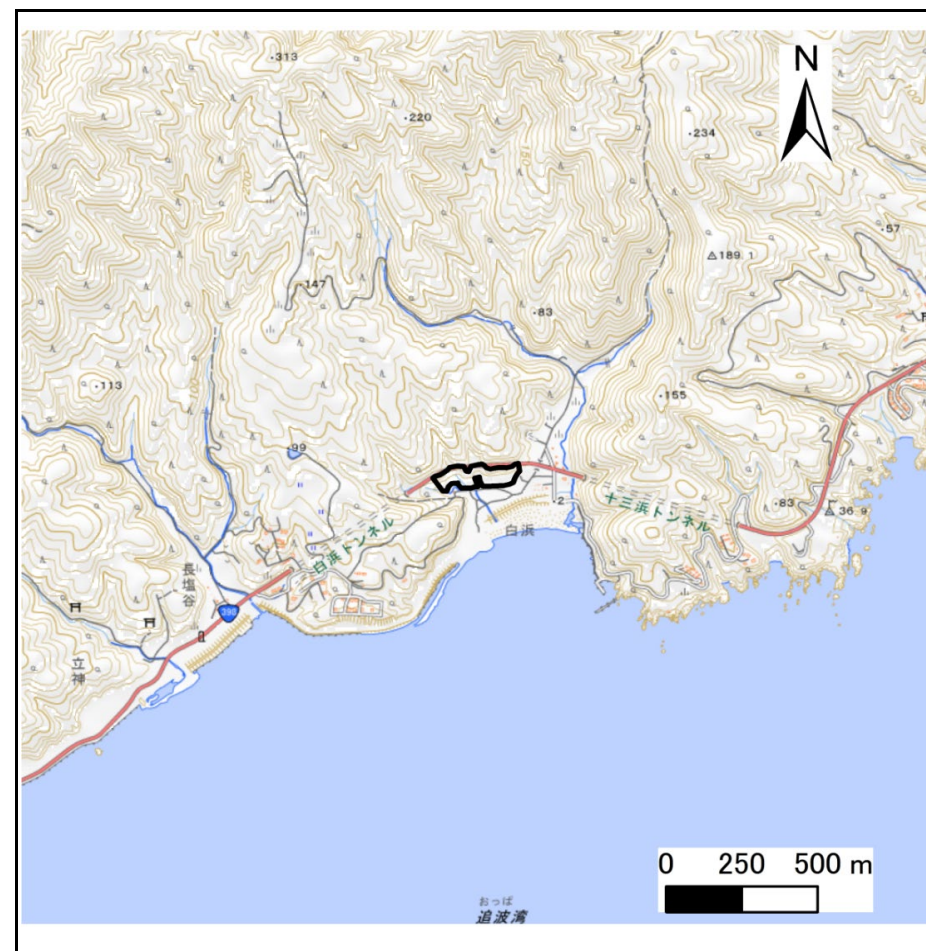

位置図(S=1:25,000)

宮城県


土砂災害警戒区域等の指定の告示に係る図書(その2)

告示番号	宮城県告示第230号
告示年月日	令和3年3月26日

危害のおそれのある土地、著しい危害のおそれのある土地の設定図

調査年度	令和2年度
------	-------

急傾斜地の位置	箇所番号	I-自-0952	箇所名	白浜	所在地	石巻市北上町十三浜字白浜、字上大平
---------	------	----------	-----	----	-----	-------------------

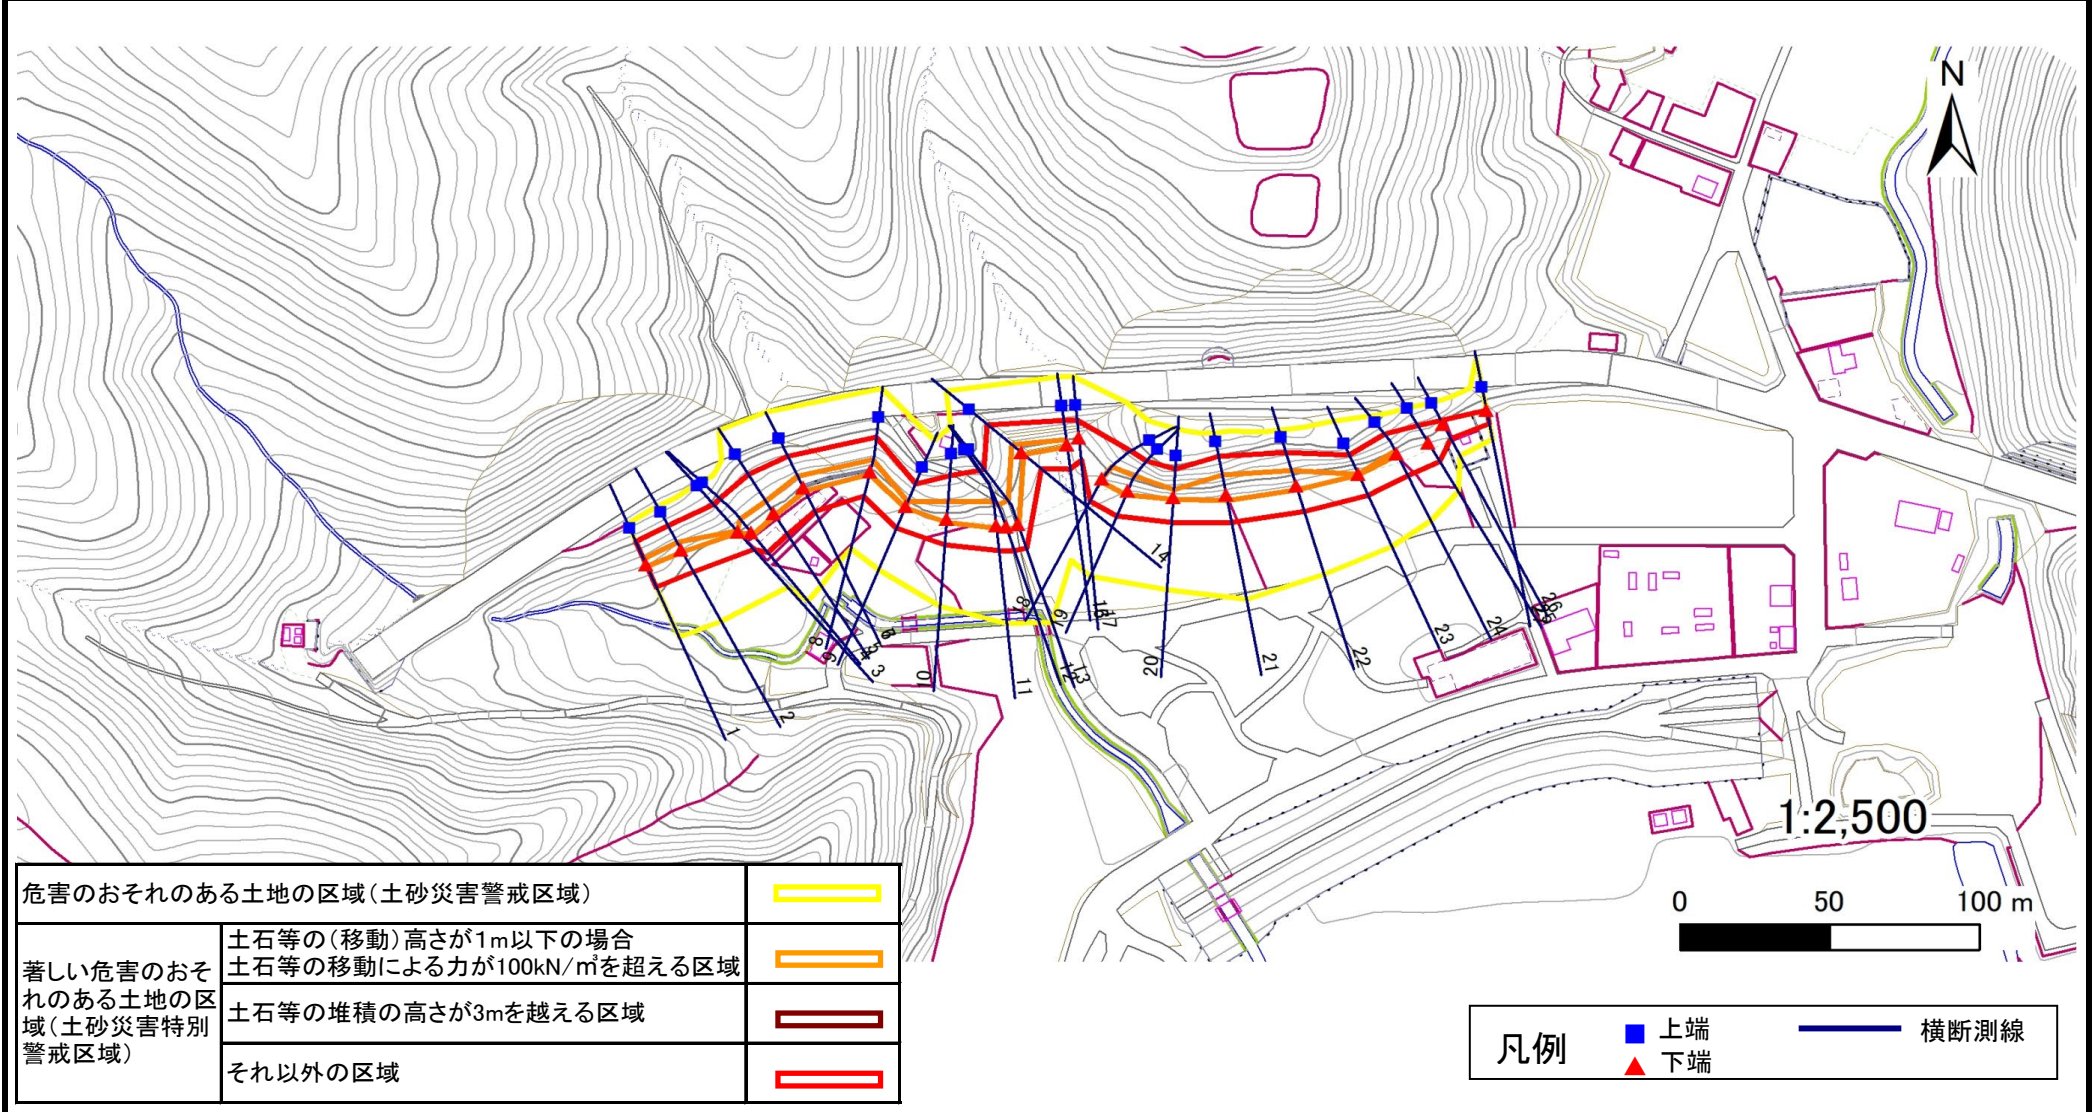

危害のおそれのある土地の区域(土砂災害警戒区域)		
著しい危害のおそれのある土地の区域(土砂災害特別警戒区域)	土石等の(移動)高さが1m以下の場合	
	土石等の移動による力が 100kN/m^2 を超える区域	
	土石等の堆積の高さが3mを越える区域	
それ以外の区域		

凡例		上端		横断測線
		下端		

土砂災害警戒区域等の指定の告示に係る図書(その3)

告示番号	宮城県告示第230号
告示年月日	令和3年3月26日

建築物に作用すると想定される衝撃に関する事項

急 傾 斜 地 の 位 置		箇所番号		I-自-0952		箇所名		白浜		所在地		石巻市北上町十三浜字白浜、宇上大平					
横断測線の区間	土石等の移動により建築物の地上部に作用すると想定される力				土石等の堆積により建築物の地上部に作用すると想定される力				横断測線の区間	土石等の移動により建築物の地上部に作用すると想定される力				土石等の堆積により建築物の地上部に作用すると想定される力			
	土石等の(移動)高さが1m以下の場合、土石等の移動による力が100kN/m ² を超える区域		それ以外の区域		土石等の堆積の高さが3mを超える区域		それ以外の区域			土石等の(移動)高さが1m以下の場合、土石等の移動による力が100kN/m ² を超える区域		それ以外の区域		土石等の堆積の高さが3mを超える区域		それ以外の区域	
	力の大きさのうち最大のもの(kN/m ²)	土石等の高さ(m)	力の大きさのうち最大のもの(kN/m ²)	土石等の高さ(m)	力の大きさのうち最大のもの(kN/m ²)	土石等の高さ(m)	力の大きさのうち最大のもの(kN/m ²)	土石等の高さ(m)		力の大きさのうち最大のもの(kN/m ²)	土石等の高さ(m)	力の大きさのうち最大のもの(kN/m ²)	土石等の高さ(m)	力の大きさのうち最大のもの(kN/m ²)	土石等の高さ(m)	力の大きさのうち最大のもの(kN/m ²)	土石等の高さ(m)
1 ~ 2	113.22	1.00	100.00	1.00	-	-	12.38	2.45	22 ~ 23	122.63	1.00	100.00	1.00	-	-	13.21	2.61
2 ~ 3	113.22	1.00	100.00	1.00	-	-	12.19	2.41	23 ~ 24	106.89	1.00	100.00	1.00	-	-	13.21	2.61
3 ~ 4	114.52	1.00	100.00	1.00	-	-	10.93	2.16	24 ~ 25	-	-	100.00	1.00	-	-	12.29	2.43
4 ~ 5	114.52	1.00	100.00	1.00	-	-	10.93	2.16	25 ~ 26	-	-	94.47	1.00	-	-	8.65	1.71
5 ~ 6	115.91	1.00	100.00	1.00	-	-	10.91	2.16	26 ~ 27	-	-	69.22	1.00	-	-	8.65	1.71
6 ~ 7	-	-	-	-	-	-	-	-									
7 ~ 8	115.91	1.00	100.00	1.00	-	-	10.91	2.16									
8 ~ 9	114.77	1.00	100.00	1.00	-	-	11.44	2.26									
9 ~ 10	117.35	1.00	100.00	1.00	-	-	11.44	2.26									
10 ~ 11	117.35	1.00	100.00	1.00	-	-	11.19	2.21									
11 ~ 12	114.71	1.00	100.00	1.00	-	-	10.61	2.10									
12 ~ 13	114.20	1.00	100.00	1.00	-	-	10.49	2.08									
13 ~ 14	114.20	1.00	100.00	1.00	-	-	10.48	2.07									
14 ~ 15	110.67	1.00	100.00	1.00	-	-	12.20	2.41									
15 ~ 16	-	-	-	-	-	-	-	-									
16 ~ 17	-	-	100.00	1.00	-	-	12.20	2.41									
17 ~ 18	-	-	100.00	1.00	-	-	10.59	2.10									
18 ~ 19	123.13	1.00	100.00	1.00	-	-	12.71	2.51									
19 ~ 20	123.13	1.00	100.00	1.00	-	-	13.91	2.75									
20 ~ 21	128.13	1.00	100.00	1.00	-	-	13.91	2.75									
21 ~ 22	128.13	1.00	100.00	1.00	-	-	13.14	2.60									