


土砂災害警戒区域等の指定の告示に係る図書(その1)

告示番号	宮城県告示第230号
告示年月日	令和3年3月26日

自然現象の種類	急傾斜地の崩壊
箇所番号	I-自-0961
箇所名	相川の2
所在地	石巻市北上町十三浜字相川
調査機関	宮城県東部土木事務所

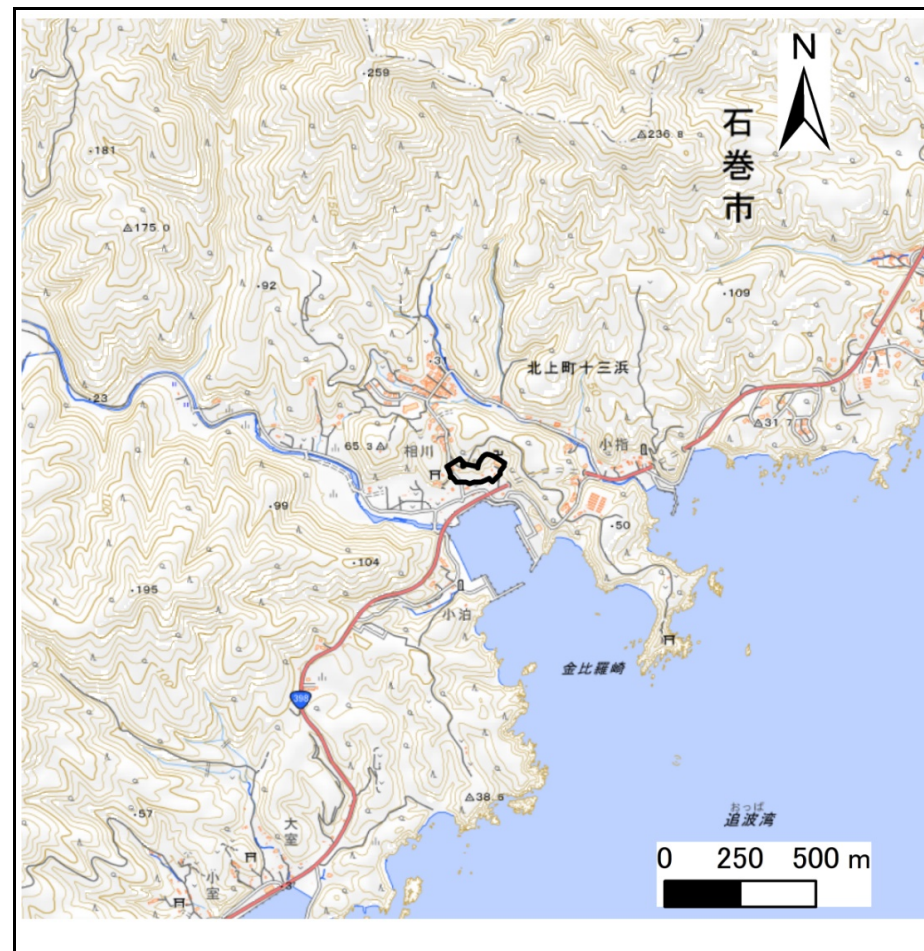

位置図(S=1:200,000)

位置図(S=1:25,000)

宮城県


土砂災害警戒区域等の指定の告示に係る図書(その2)

告示番号	宮城県告示第230号
告示年月日	令和3年3月26日

危害のおそれのある土地、著しい危害のおそれのある土地の設定図

調査年度	令和2年度
------	-------

急傾斜地の位置	箇所番号	I-自-0961	箇所名	相川の2	所在地	石巻市北上町十三浜字相川
---------	------	----------	-----	------	-----	--------------

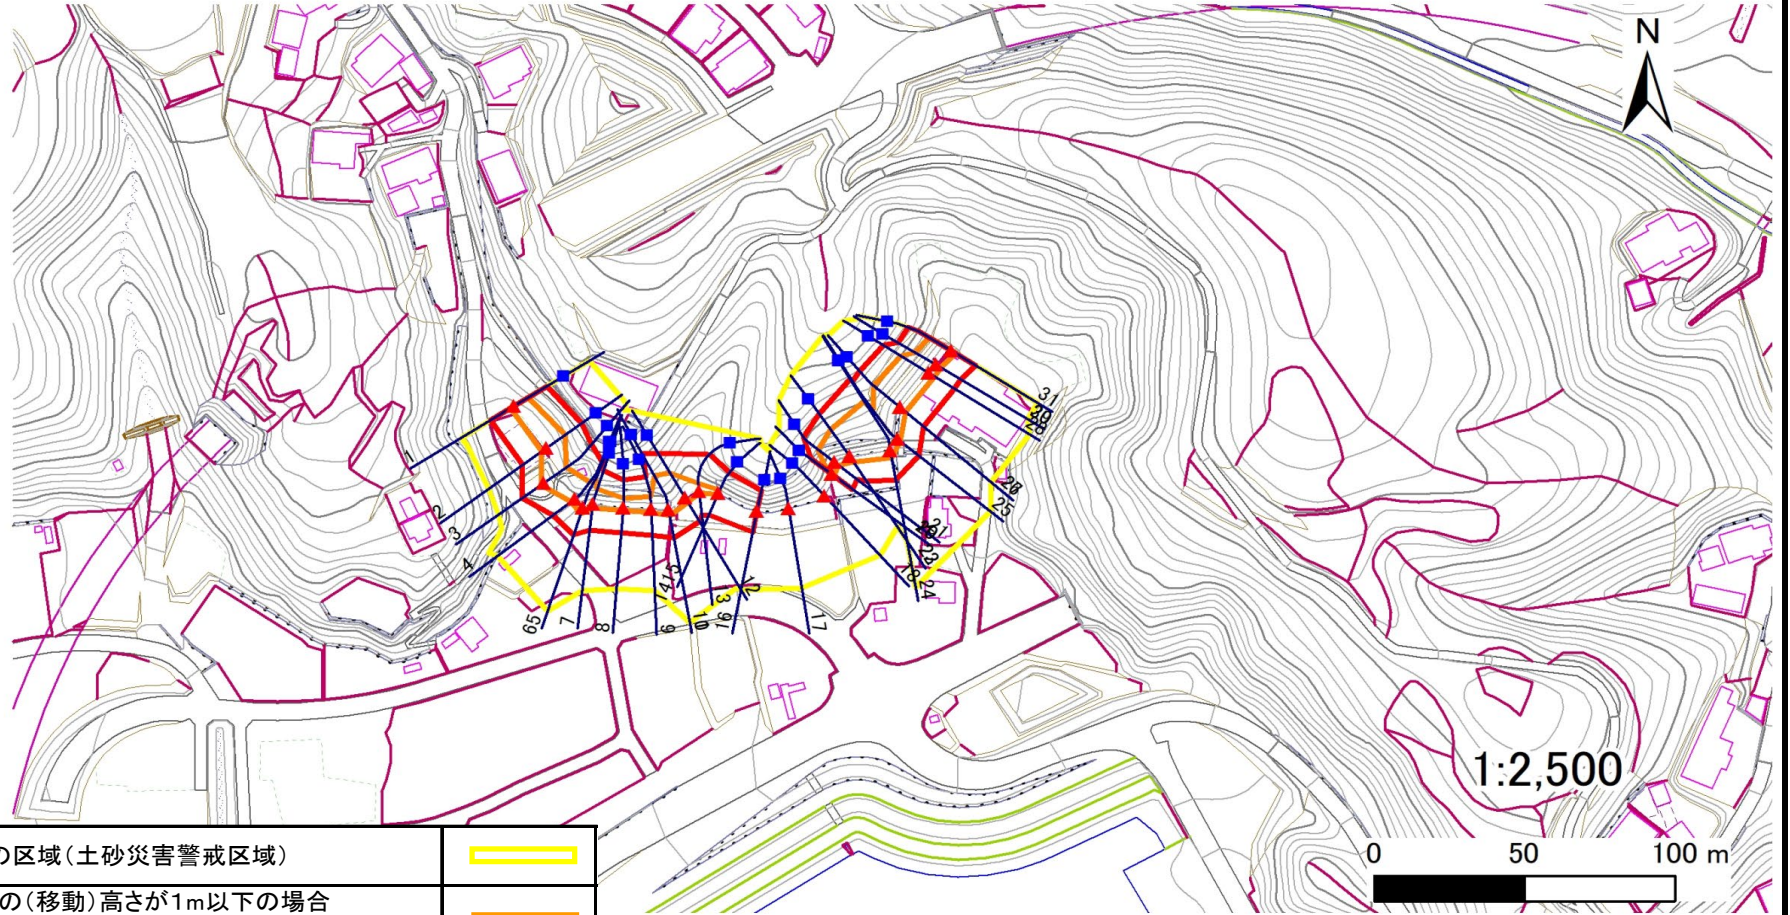

危害のおそれのある土地の区域(土砂災害警戒区域)		
著しい危害のおそれのある土地の区域(土砂災害特別警戒区域)	土石等の(移動)高さが1m以下の場合 土石等の移動による力が100kN/m ² を超える区域	
	土石等の堆積の高さが3mを越える区域	
それ以外の区域		

凡例		上端		横断測線
		下端		

土砂災害警戒区域等の指定の告示に係る図書(その3)

告示番号	宮城県告示第230号
告示年月日	令和3年3月26日

建築物に作用すると想定される衝撃に関する事項

急 傾 斜 地 の 位 置		箇所番号		I-自-0961		箇所名		相川の2		所在地		石巻市北上町十三浜字相川					
横断測線の区間	土石等の移動により建築物の地上部に作用すると想定される力				土石等の堆積により建築物の地上部に作用すると想定される力				横断測線の区間	土石等の移動により建築物の地上部に作用すると想定される力				土石等の堆積により建築物の地上部に作用すると想定される力			
	土石等の(移動)高さが1m以下の場合、土石等の移動による力が100kN/m ² を超える区域		それ以外の区域		土石等の堆積の高さが3mを超える区域		それ以外の区域			土石等の(移動)高さが1m以下の場合、土石等の移動による力が100kN/m ² を超える区域		それ以外の区域		土石等の堆積の高さが3mを超える区域		それ以外の区域	
	力の大きさのうち最大のもの (kN/m ²)	土石等の高さ (m)	力の大きさのうち最大のもの (kN/m ²)	土石等の高さ (m)	力の大きさのうち最大のもの (kN/m ²)	土石等の高さ (m)	力の大きさのうち最大のもの (kN/m ²)	土石等の高さ (m)		力の大きさのうち最大のもの (kN/m ²)	土石等の高さ (m)	力の大きさのうち最大のもの (kN/m ²)	土石等の高さ (m)	力の大きさのうち最大のもの (kN/m ²)	土石等の高さ (m)	力の大きさのうち最大のもの (kN/m ²)	土石等の高さ (m)
1 ~ 2	128.95	1.00	100.00	1.00	-	-	12.33	2.44	22 ~ 23	-	-	-	-	-	-	-	
2 ~ 3	128.95	1.00	100.00	1.00	-	-	12.33	2.44	23 ~ 24	136.78	1.00	100.00	1.00	-	-	11.47	2.27
3 ~ 4	122.57	1.00	100.00	1.00	-	-	11.38	2.25	24 ~ 25	136.47	1.00	100.00	1.00	-	-	11.15	2.21
4 ~ 5	132.70	1.00	100.00	1.00	-	-	11.81	2.34	25 ~ 26	136.30	1.00	100.00	1.00	-	-	12.07	2.39
5 ~ 6	-	-	-	-	-	-	-	-	26 ~ 27	-	-	-	-	-	-	-	-
6 ~ 7	132.70	1.00	100.00	1.00	-	-	11.07	2.19	27 ~ 28	136.47	1.00	100.00	1.00	-	-	12.27	2.43
7 ~ 8	121.35	1.00	100.00	1.00	-	-	9.47	1.87	28 ~ 29	136.47	1.00	100.00	1.00	-	-	12.50	2.47
8 ~ 9	117.41	1.00	100.00	1.00	-	-	9.47	1.87	29 ~ 30	-	-	-	-	-	-	-	-
9 ~ 10	130.49	1.00	100.00	1.00	-	-	10.54	2.09	30 ~ 31	130.41	1.00	100.00	1.00	-	-	12.50	2.47
10 ~ 11	-	-	-	-	-	-	-	-									
11 ~ 12	130.49	1.00	100.00	1.00	-	-	11.49	2.27									
12 ~ 13	128.10	1.00	100.00	1.00	-	-	11.49	2.27									
13 ~ 14	106.62	1.00	100.00	1.00	-	-	12.91	2.55									
14 ~ 15	-	-	-	-	-	-	-	-									
15 ~ 16	-	-	100.00	1.00	-	-	10.76	2.13									
16 ~ 17	-	-	-	-	-	-	-	-									
17 ~ 18	-	-	-	-	-	-	-	-									
18 ~ 19	-	-	-	-	-	-	-	-									
19 ~ 20	-	-	-	-	-	-	-	-									
20 ~ 21	127.84	1.00	100.00	1.00	-	-	12.23	2.42									
21 ~ 22	136.78	1.00	100.00	1.00	-	-	12.24	2.42									