



土砂災害警戒区域等の指定の告示に係る図書(その1)

告示番号	宮城県告示第178号
告示年月日	平成30年2月27日

自然現象の種類	急傾斜地の崩壊
箇所番号	I-自-0115(1311000115)
箇所名	館山
所在地	柴田郡川崎町大字前川字館山、中道北
調査機関	宮城県大河原土木事務所

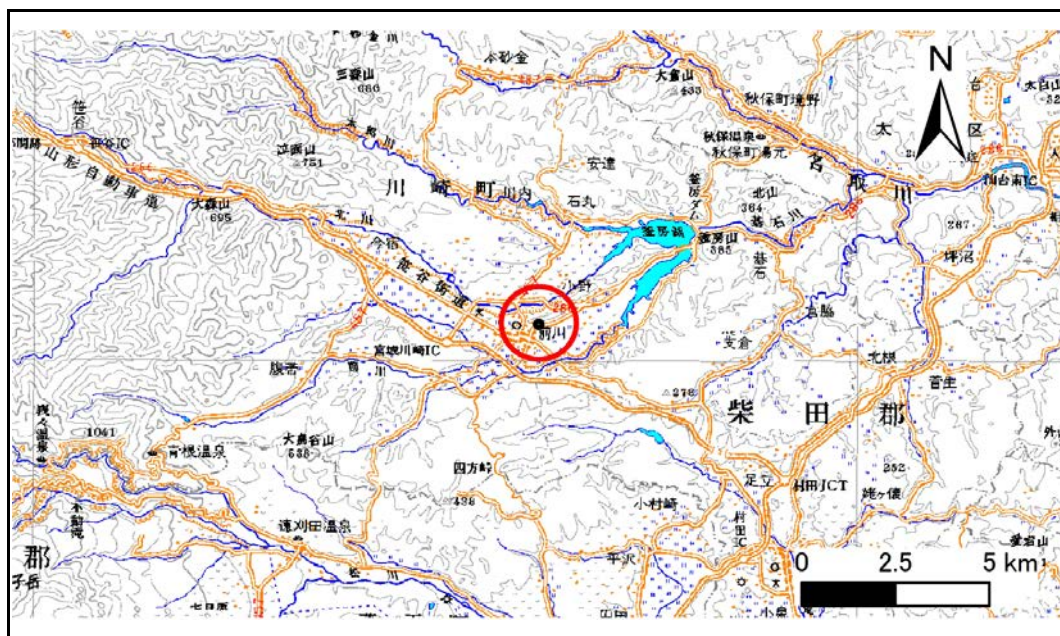

位置図(S=1:200,000)

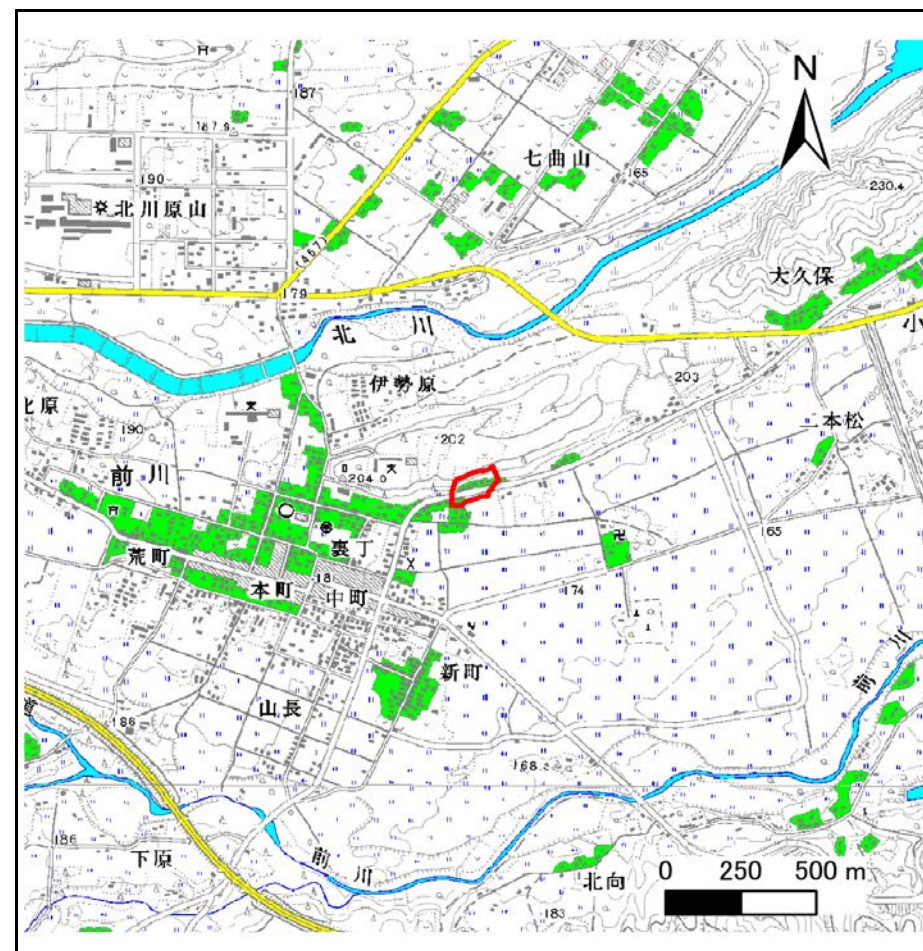

位置図(S=1:25,000)

宮城県

この地図は、国土地理院長の承認を得て、同院発行の数値地図20000(地図画像)及び電子地形図25000を複製したものである。(承認番号 平29情複、第1013号)


土砂災害警戒区域等の指定の告示に係る図書(その2)

告示番号	宮城県告示第178号
告示年月日	平成30年2月27日

危害のおそれのある土地、著しい危害のおそれのある土地の設定図

調査年度 平成28年度

急傾斜地の位置	箇所番号	I-自-0115(1311000115)	箇所名	館山	所在地	柴田郡川崎町大字前川字館山、中道北
---------	------	----------------------	-----	----	-----	-------------------

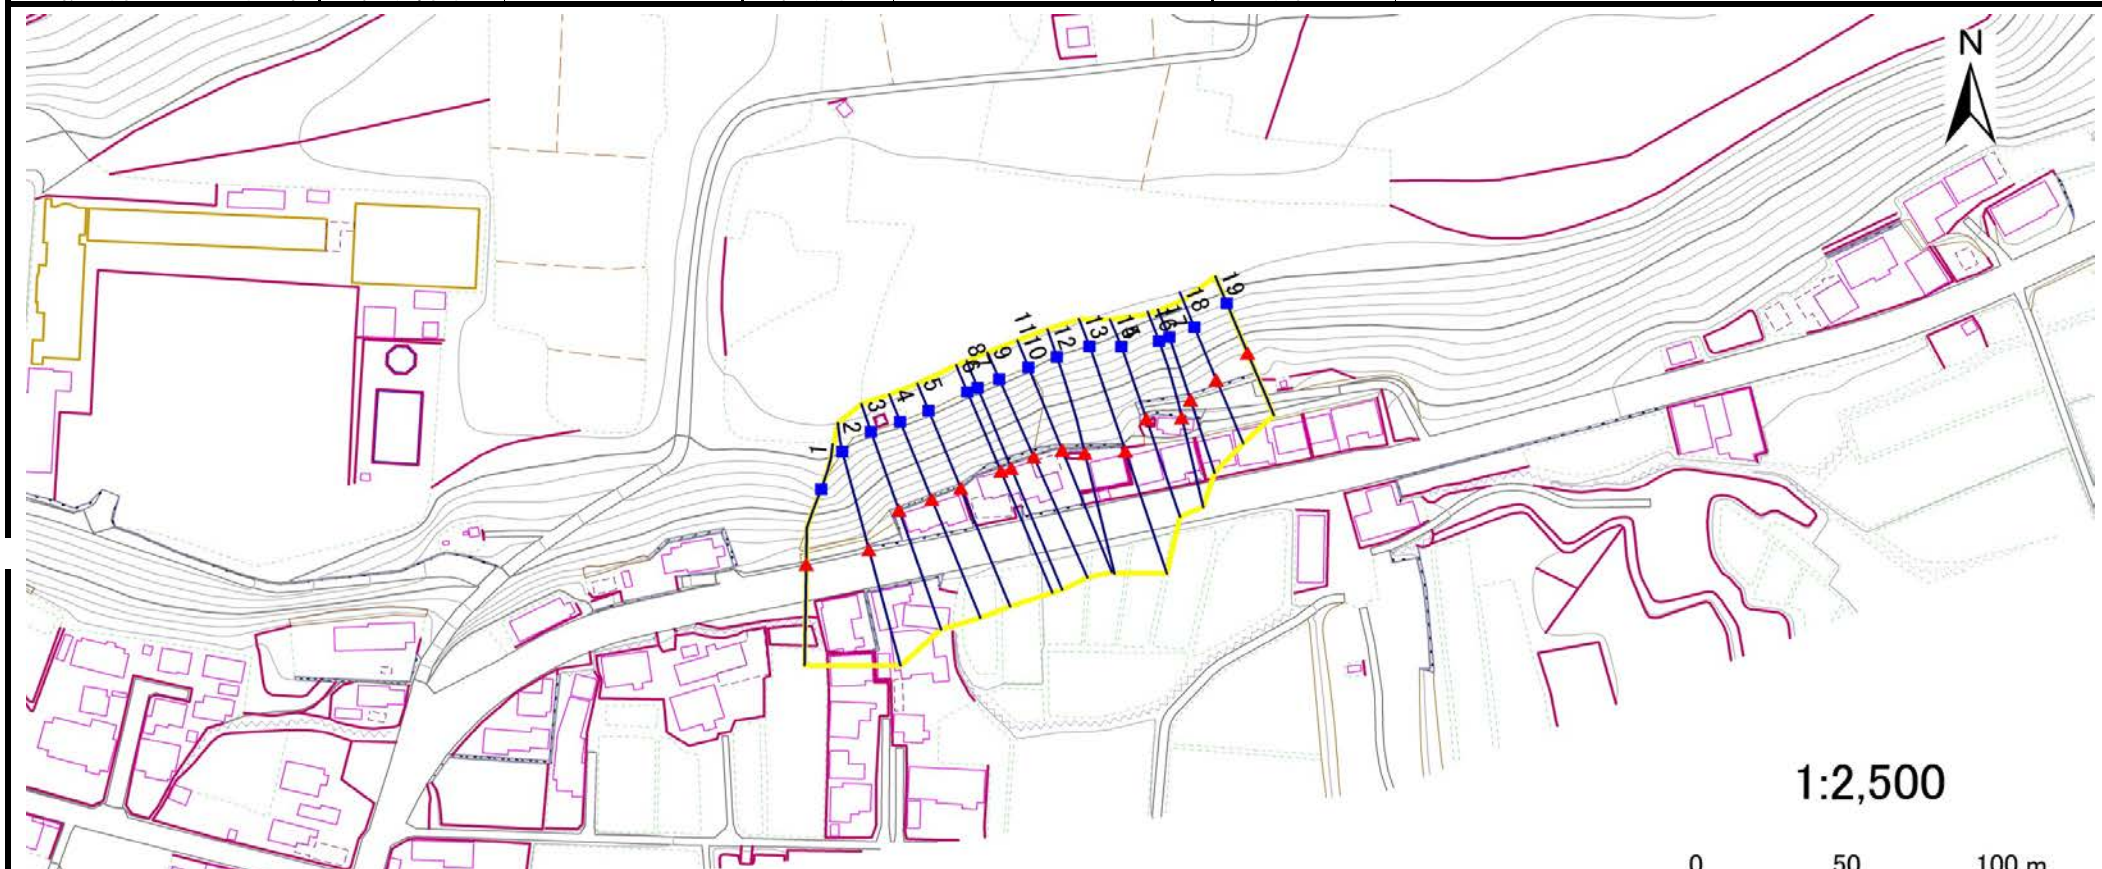

危害のおそれのある土地の区域(土砂災害警戒区域)		
著しい危害のおそれのある土地の区域(土砂災害特別警戒区域)	土石等の(移動)高さが1m以下の場合、 土石等の移動による力が100kN/m ² を超える区域	
	土石等の堆積の高さが3mを超える区域	
それ以外の区域		

凡例		上端		横断測線
		下端		

土砂災害警戒区域等の指定の告示に係る図書(その3)

告示番号	宮城県告示第178号
告示年月日	平成30年2月27日

建築物に作用すると想定される衝撃に関する事項

急傾斜地の位置	箇所番号	I-自-0115(1311000115)	箇所名	館山	所在地	柴田郡川崎町大字前川字館山、中道北													
横断測線の区間	土石等の移動により建築物の地上部に作用すると想定される力				土石等の堆積により建築物の地上部に作用すると想定される力				横断測線の区間	土石等の移動により建築物の地上部に作用すると想定される力				土石等の堆積により建築物の地上部に作用すると想定される力					
	土石等の(移動)高さが1m以下の場合、土石等の移動による力が100kN/m ² を超える区域		それ以外の区域		土石等の堆積の高さが3mを超える区域		それ以外の区域			土石等の(移動)高さが1m以下の場合、土石等の移動による力が100kN/m ² を超える区域		それ以外の区域		土石等の堆積の高さが3mを超える区域		それ以外の区域			
	力の大きさのうち最大のもの (kN/m ²)	土石等の高さ (m)	力の大きさのうち最大のもの (kN/m ²)	土石等の高さ (m)	力の大きさのうち最大のもの (kN/m ²)	土石等の高さ (m)	力の大きさのうち最大のもの (kN/m ²)	土石等の高さ (m)		力の大きさのうち最大のもの (kN/m ²)	土石等の高さ (m)	力の大きさのうち最大のもの (kN/m ²)	土石等の高さ (m)	力の大きさのうち最大のもの (kN/m ²)	土石等の高さ (m)	力の大きさのうち最大のもの (kN/m ²)	土石等の高さ (m)		
1 ~ 2	-	-	-	-	-	-	-	-	-	~									
2 ~ 3	-	-	-	-	-	-	-	-	-	~									
3 ~ 4	-	-	-	-	-	-	-	-	-	~									
4 ~ 5	-	-	-	-	-	-	-	-	-	~									
5 ~ 6	-	-	-	-	-	-	-	-	-	~									
6 ~ 7	-	-	-	-	-	-	-	-	-	~									
7 ~ 8	-	-	-	-	-	-	-	-	-	~									
8 ~ 9	-	-	-	-	-	-	-	-	-	~									
9 ~ 10	-	-	-	-	-	-	-	-	-	~									
10 ~ 11	-	-	-	-	-	-	-	-	-	~									
11 ~ 12	-	-	-	-	-	-	-	-	-	~									
12 ~ 13	-	-	-	-	-	-	-	-	-	~									
13 ~ 14	-	-	-	-	-	-	-	-	-	~									
14 ~ 15	-	-	-	-	-	-	-	-	-	~									
15 ~ 16	-	-	-	-	-	-	-	-	-	~									
16 ~ 17	-	-	-	-	-	-	-	-	-	~									
17 ~ 18	-	-	-	-	-	-	-	-	-	~									
18 ~ 19	-	-	-	-	-	-	-	-	-	~									
~										~									
~										~									
