


土砂災害警戒区域等の指定の告示に係る図書(その1)

告示番号	宮城県告示第357号
告示年月日	平成30年3月30日

自然現象の種類	急傾斜地の崩壊
箇所番号	Ⅱ-自-2394(1321002394)
箇所名	柳沢の1
所在地	気仙沼市本吉町柳沢
調査機関	宮城県気仙沼土木事務所

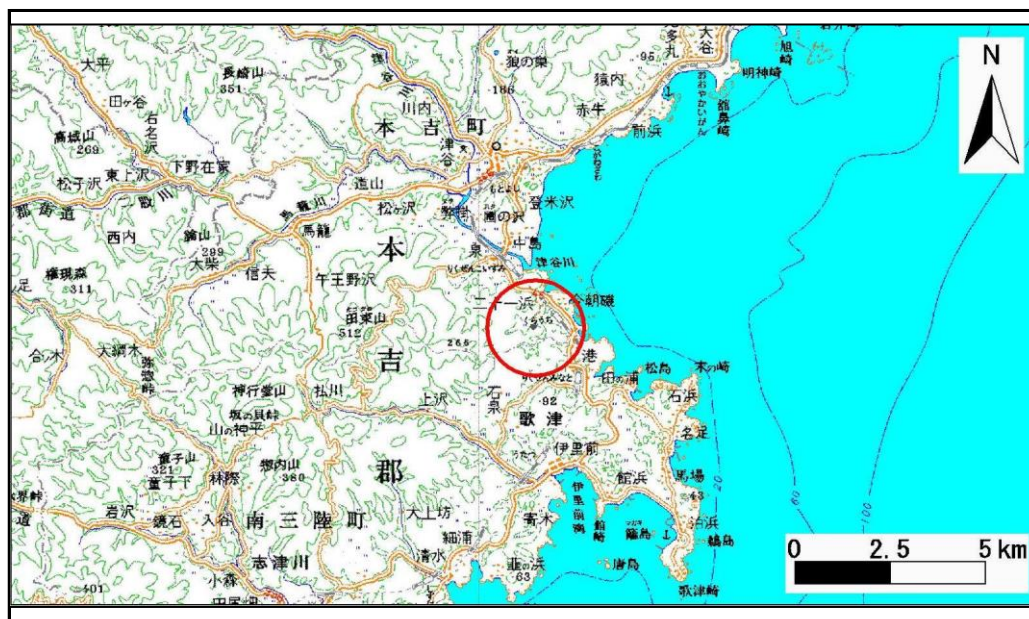

位置図(S=1:200,000)



位置図(S=1:25,000)

宮城県

この地図は、国土地理院長の承認を得て、同院発行の数値地図200000(地図画像)及び数値地図25000(地図画像)を複製したものである。(承認番号 平29東複、第77号)


土砂災害警戒区域等の指定の告示に係る図書(その2)

告示番号	宮城県告示第357号
告示年月日	平成30年3月30日

危害のおそれのある土地、著しい危害のおそれのある土地の設定図

調査年度	平成29年度
所在地	気仙沼市本吉町柳沢

急傾斜地の位置	箇所番号	II-自-2394(1321002394)	箇所名	柳沢の1	所在地	気仙沼市本吉町柳沢
---------	------	-----------------------	-----	------	-----	-----------

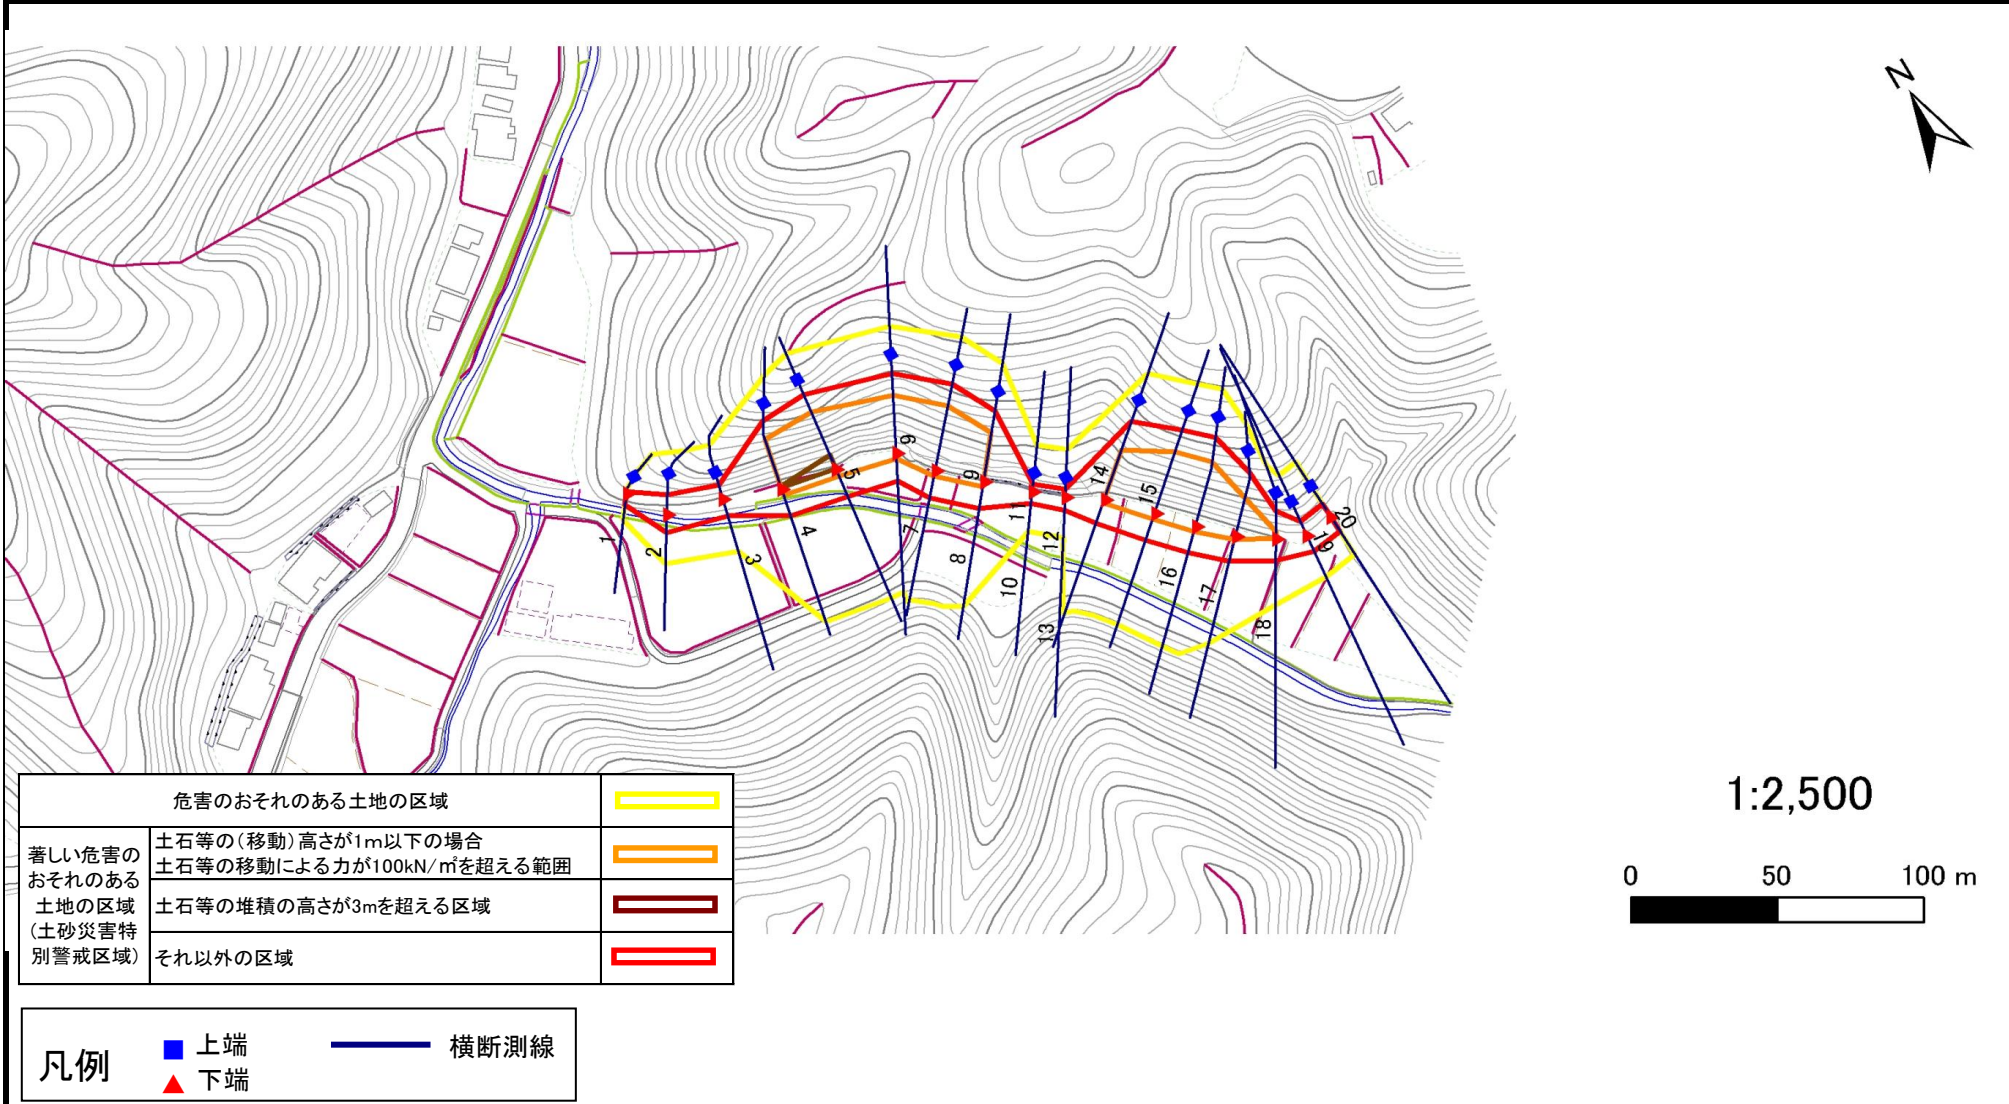

危害のおそれのある土地の区域		
著しい危害のおそれのある土地の区域(土砂災害特別警戒区域)	土石等の(移動)高さが1m以下の場合 土石等の移動による力が100kN/m ² を超える範囲	
	土石等の堆積の高さが3mを超える区域	
	それ以外の区域	

凡例		上端		横断測線
		下端		

土砂災害警戒区域等の指定の告示に係る図書(その3)

建築物に作用すると想定される衝撃に関する事項

告示番号	宮城県告示第357号
告示年月日	平成30年3月30日

急傾斜地の位置	箇所番号	II-自-2394(1321002394)	箇所名	柳沢の1	所在地	気仙沼市本吉町柳沢
---------	------	-----------------------	-----	------	-----	-----------

横断測線の区間	土石等の移動により建築物の地上部に作用すると想定される力				土石等の堆積により建築物の地上部に作用すると想定される力				横断測線の区間	土石等の移動により建築物の地上部に作用すると想定される力				土石等の堆積により建築物の地上部に作用すると想定される力			
	土石等の(移動)高さが1m以下の場合、土石等の移動による力が100kN/m ² を超える区域		それ以外の区域		土石等の堆積の高さが3mを超える区域		それ以外の区域			土石等の(移動)高さが1m以下の場合、土石等の移動による力が100kN/m ² を超える区域		それ以外の区域		土石等の堆積の高さが3mを超える区域		それ以外の区域	
	力の大きさのうち最大のもの(kN/m ²)	土石等の高さ(m)	力の大きさのうち最大のもの(kN/m ²)	土石等の高さ(m)	力の大きさのうち最大のもの(kN/m ²)	土石等の高さ(m)	力の大きさのうち最大のもの(kN/m ²)	土石等の高さ(m)		力の大きさのうち最大のもの(kN/m ²)	土石等の高さ(m)	力の大きさのうち最大のもの(kN/m ²)	土石等の高さ(m)	力の大きさのうち最大のもの(kN/m ²)	土石等の高さ(m)	力の大きさのうち最大のもの(kN/m ²)	土石等の高さ(m)
1 ~ 2	-	-	89.75	1.00	-	-	9.06	1.79	~								
2 ~ 3	-	-	89.75	1.00	-	-	12.83	2.54	~								
3 ~ 4	-	-	100.00	1.00	-	-	15.16	3.00	~								
4 ~ 5	153.20	1.00	100.00	1.00	16.00	3.17	15.16	3.00	~								
5 ~ 6	153.20	1.00	100.00	1.00	-	-	15.16	3.00	~								
6 ~ 7	145.16	1.00	100.00	1.00	-	-	14.89	2.95	~								
7 ~ 8	145.16	1.00	100.00	1.00	-	-	14.81	2.93	~								
8 ~ 9									~								
9 ~ 10	-	-	100.00	1.00	-	-	13.32	2.63	~								
10 ~ 11									~								
11 ~ 12	-	-	66.41	1.00	-	-	10.85	2.15	~								
12 ~ 13									~								
13 ~ 14	-	-	100.00	1.00	-	-	12.49	2.47	~								
14 ~ 15	143.32	1.00	100.00	1.00	-	-	14.67	2.90	~								
15 ~ 16	143.32	1.00	100.00	1.00	-	-	14.67	2.90	~								
16 ~ 17	140.82	1.00	100.00	1.00	-	-	14.44	2.86	~								
17 ~ 18	128.11	1.00	100.00	1.00	-	-	11.07	2.19	~								
18 ~ 19	-	-	100.00	1.00	-	-	11.07	2.19	~								
19 ~ 20	-	-	83.53	1.00	-	-	8.18	1.62	~								
~									~								
~									~								
