

土砂災害警戒区域等の指定の告示に係る図書(その1)

| | |
|-------|------------|
| 告示番号 | 宮城県告示第450号 |
| 告示年月日 | 令和2年5月26日 |

| | |
|---------|----------------------|
| 自然現象の種類 | 急傾斜地の崩壊 |
| 箇所番号 | I-自-1292(1311001292) |
| 箇所名 | 出山 |
| 所在地 | 気仙沼市唐桑町出山、港 |
| 調査機関 | 宮城県気仙沼土木事務所 |



位置図 (S=1:200,000)



位置図 (S=1:25,000)

宮城県

この地図は、国土院院長の承認を得て、同院発行の電子地形図25000及び電子地形図20万を複製したものである。(承認番号 平30情複、第1008号)


土砂災害警戒区域等の指定の告示に係る図書(その2)

| | |
|-------|------------|
| 告示番号 | 宮城県告示第450号 |
| 告示年月日 | 令和2年5月26日 |

危害のおそれのある土地の区域、著しい危害のおそれのある土地の区域の設定図

| | |
|------|--------|
| 調査年度 | 平成29年度 |
|------|--------|

| | | | | | | |
|---------|------|----------------------|-----|----|-----|-------------|
| 急傾斜地の位置 | 箇所番号 | I-自-1292(1311001292) | 箇所名 | 出山 | 所在地 | 気仙沼市唐桑町出山、港 |
|---------|------|----------------------|-----|----|-----|-------------|

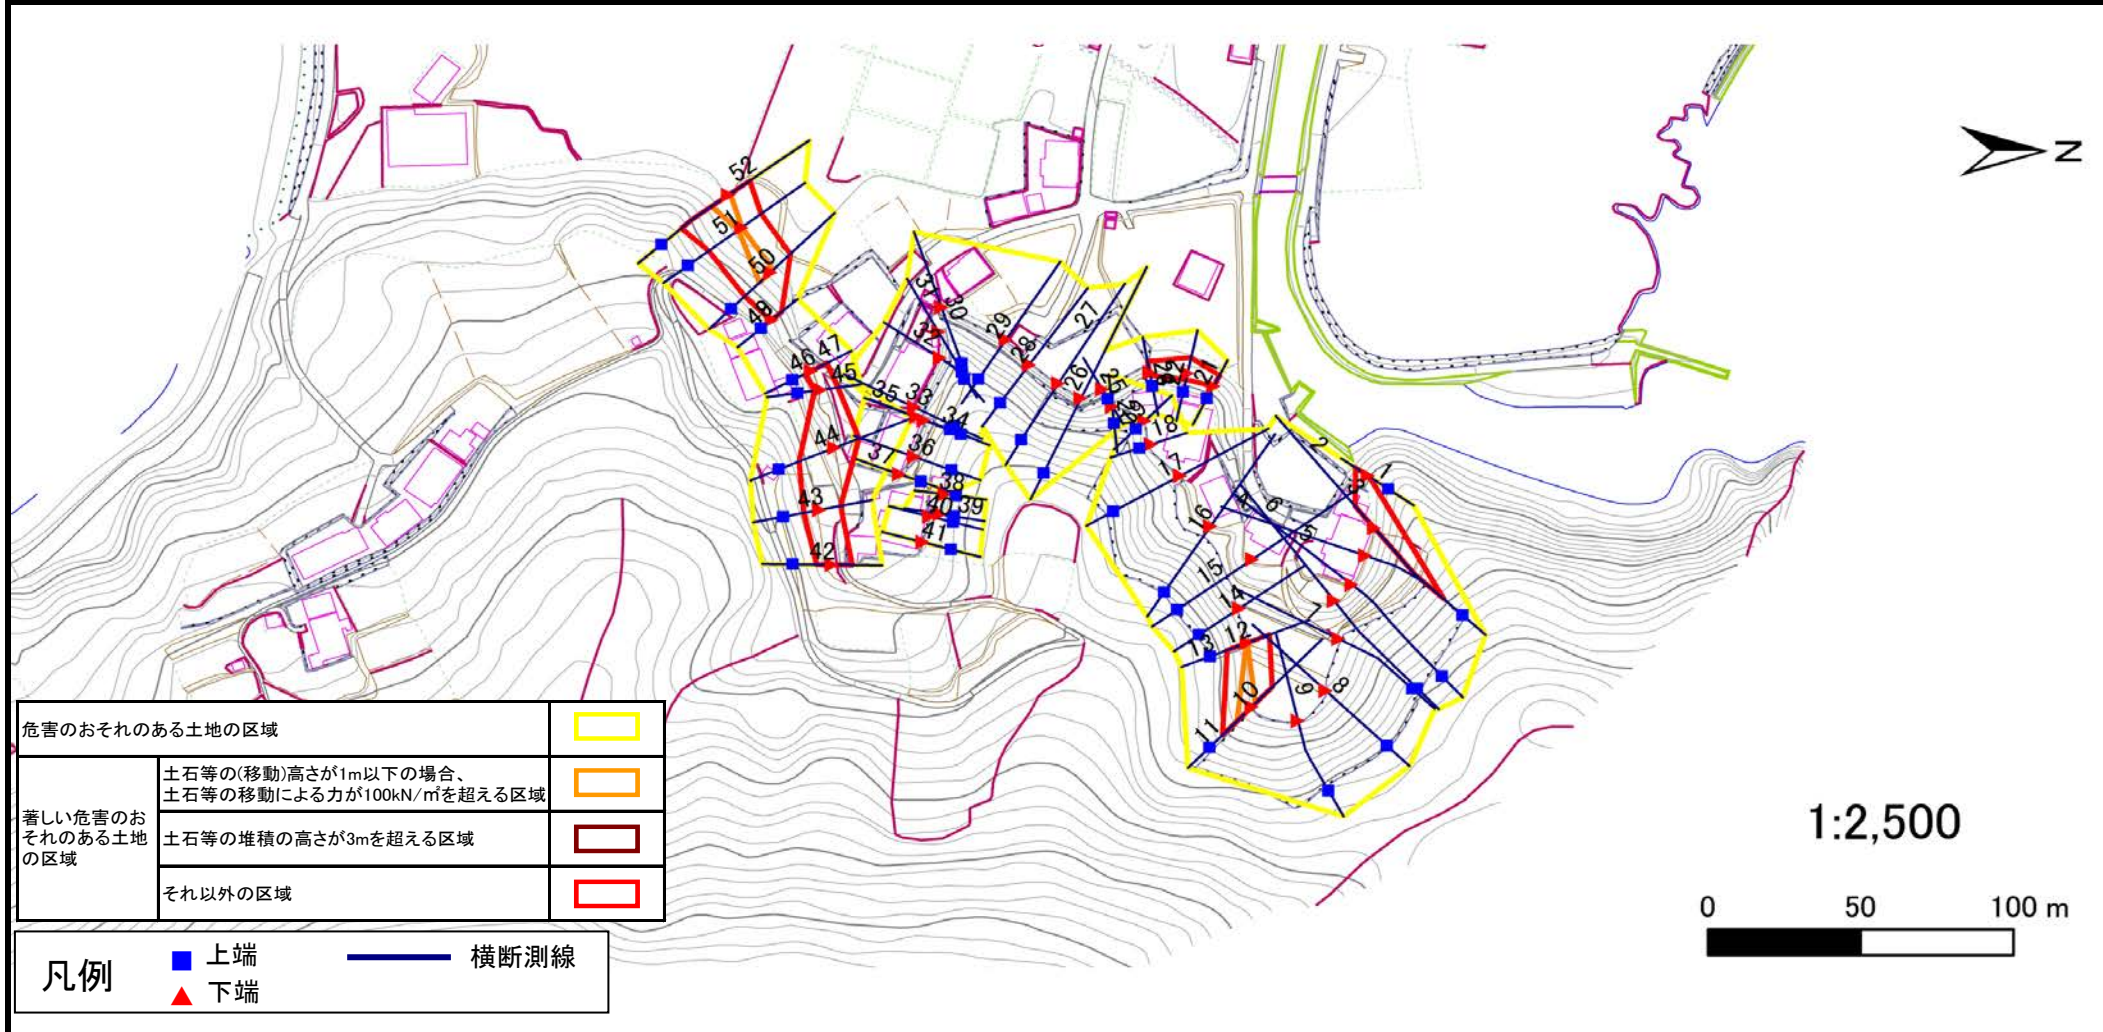

土砂災害警戒区域等の指定の公示に係る図書(その3)

| | |
|-------|------------|
| 告示番号 | 宮城県告示第450号 |
| 告示年月日 | 令和2年5月26日 |

建築物に作用すると想定される衝撃に関する事項

| 急傾斜地の位置 | 箇所番号 | I-自-1292(1311001292) | 箇所名 | 出山 | 所在地 | 気仙沼市唐桑町出山、港 | | | | | | | | | | | |
|---------|---|----------------------|---------------------------------------|---------------|---------------------------------------|---------------|---------------------------------------|---------------|---------|---|---------------|---------------------------------------|---------------|---------------------------------------|---------------|---------------------------------------|---------------|
| 横断側線の区間 | 土石等の移動により建築物の地上部に作用すると想定される力 | | | | 土石等の堆積により建築物の地上部に作用すると想定される力 | | | | 横断側線の区間 | 土石等の移動により建築物の地上部に作用すると想定される力 | | | | 土石等の堆積により建築物の地上部に作用すると想定される力 | | | |
| | 土石等の(移動)高さが1m以下の場合、土石等の移動による力が100kN/m ² を超える区域 | | それ以外の区域 | | 土石等の堆積の高さが3mを超える区域 | | それ以外の区域 | | | 土石等の(移動)高さが1m以下の場合、土石等の移動による力が100kN/m ² を超える区域 | | それ以外の区域 | | 土石等の堆積の高さが3mを超える区域 | | それ以外の区域 | |
| | 力の大きさのうち最大のもの (Kn/m ²) | 土石等の高さ (m) | 力の大きさのうち最大のもの (Kn/m ²) | 土石等の高さ (m) | 力の大きさのうち最大のもの (Kn/m ²) | 土石等の高さ (m) | 力の大きさのうち最大のもの (Kn/m ²) | 土石等の高さ (m) | | 力の大きさのうち最大のもの (Kn/m ²) | 土石等の高さ (m) | 力の大きさのうち最大のもの (Kn/m ²) | 土石等の高さ (m) | 力の大きさのうち最大のもの (Kn/m ²) | 土石等の高さ (m) | 力の大きさのうち最大のもの (Kn/m ²) | 土石等の高さ (m) |
| 1 ~ 2 | - | - | 100.0 | 1.0 | - | - | 13.8 | 2.8 | 40 ~ 41 | - | - | - | - | - | - | - | |
| 2 ~ 3 | - | - | - | - | - | - | - | - | 41 ~ 42 | - | - | - | - | - | - | - | |
| 3 ~ 4 | - | - | - | - | - | - | - | - | 42 ~ 43 | - | - | 89.3 | 1.0 | - | - | 8.6 | 1.7 |
| 4 ~ 5 | - | - | - | - | - | - | - | - | 43 ~ 44 | - | - | 100.0 | 1.0 | - | - | 10.7 | 2.2 |
| 5 ~ 6 | - | - | - | - | - | - | - | - | 44 ~ 45 | - | - | 100.0 | 1.0 | - | - | 10.7 | 2.2 |
| 6 ~ 7 | - | - | - | - | - | - | - | - | 45 ~ 46 | - | - | 72.1 | 1.0 | - | - | 10.0 | 2.0 |
| 7 ~ 8 | - | - | - | - | - | - | - | - | 46 ~ 47 | - | - | - | - | - | - | - | - |
| 8 ~ 9 | - | - | - | - | - | - | - | - | 47 ~ 48 | - | - | - | - | - | - | - | - |
| 9 ~ 10 | - | - | - | - | - | - | - | - | 48 ~ 49 | - | - | - | - | - | - | - | - |
| 10 ~ 11 | - | - | - | - | - | - | - | - | 49 ~ 50 | - | - | 100.0 | 1.0 | - | - | 11.4 | 2.3 |
| 11 ~ 12 | 125.7 | 1.0 | 100.0 | 1.0 | - | - | 12.3 | 2.5 | 50 ~ 51 | 119.4 | 1.0 | 100.0 | 1.0 | - | - | 11.4 | 2.3 |
| 12 ~ 13 | - | - | - | - | - | - | - | - | 51 ~ 52 | 112.3 | 1.0 | 100.0 | 1.0 | - | - | 10.6 | 2.1 |
| 13 ~ 14 | - | - | - | - | - | - | - | - | ~ | | | | | | | | |
| 14 ~ 15 | - | - | - | - | - | - | - | - | ~ | | | | | | | | |
| 15 ~ 16 | - | - | - | - | - | - | - | - | ~ | | | | | | | | |
| 16 ~ 17 | - | - | - | - | - | - | - | - | ~ | | | | | | | | |
| 17 ~ 18 | - | - | - | - | - | - | - | - | ~ | | | | | | | | |
| 18 ~ 19 | - | - | - | - | - | - | - | - | ~ | | | | | | | | |
| 19 ~ 20 | - | - | - | - | - | - | - | - | ~ | | | | | | | | |
| 20 ~ 21 | - | - | - | - | - | - | - | - | ~ | | | | | | | | |
| 21 ~ 22 | - | - | 67.9 | 1.0 | - | - | 10.4 | 2.1 | ~ | | | | | | | | |
| 22 ~ 23 | - | - | 67.9 | 1.0 | - | - | 11.1 | 2.2 | ~ | | | | | | | | |
| 23 ~ 24 | - | - | - | - | - | - | - | - | ~ | | | | | | | | |
| 24 ~ 25 | - | - | - | - | - | - | - | - | ~ | | | | | | | | |
| 25 ~ 26 | - | - | - | - | - | - | - | - | ~ | | | | | | | | |
| 26 ~ 27 | - | - | - | - | - | - | - | - | ~ | | | | | | | | |
| 27 ~ 28 | - | - | - | - | - | - | - | - | ~ | | | | | | | | |
| 28 ~ 29 | - | - | - | - | - | - | - | - | ~ | | | | | | | | |
| 29 ~ 30 | - | - | - | - | - | - | - | - | ~ | | | | | | | | |
| 30 ~ 31 | - | - | - | - | - | - | - | - | ~ | | | | | | | | |
| 31 ~ 32 | - | - | - | - | - | - | - | - | ~ | | | | | | | | |
| 32 ~ 33 | - | - | - | - | - | - | - | - | ~ | | | | | | | | |
| 33 ~ 34 | - | - | - | - | - | - | - | - | ~ | | | | | | | | |
| 34 ~ 35 | - | - | - | - | - | - | - | - | ~ | | | | | | | | |
| 35 ~ 36 | - | - | - | - | - | - | - | - | ~ | | | | | | | | |
| 36 ~ 37 | - | - | - | - | - | - | - | - | ~ | | | | | | | | |
| 37 ~ 38 | - | - | - | - | - | - | - | - | ~ | | | | | | | | |
| 38 ~ 39 | - | - | - | - | - | - | - | - | ~ | | | | | | | | |
| 39 ~ 40 | - | - | - | - | - | - | - | - | ~ | | | | | | | | |