


土砂災害警戒区域等の指定の告示に係る図書(その1)

告示番号	宮城県告示第685号
告示年月日	平成27年6月26日

自然現象の種類	急傾斜地の崩壊
箇所番号	I - 自 - 0563(1311000563)
箇所名	北沢向
所在地	栗原市鶯沢南郷北沢向
調査機関	宮城県北部土木事務所栗原地域事務所



位置図 (S=1:200,000)

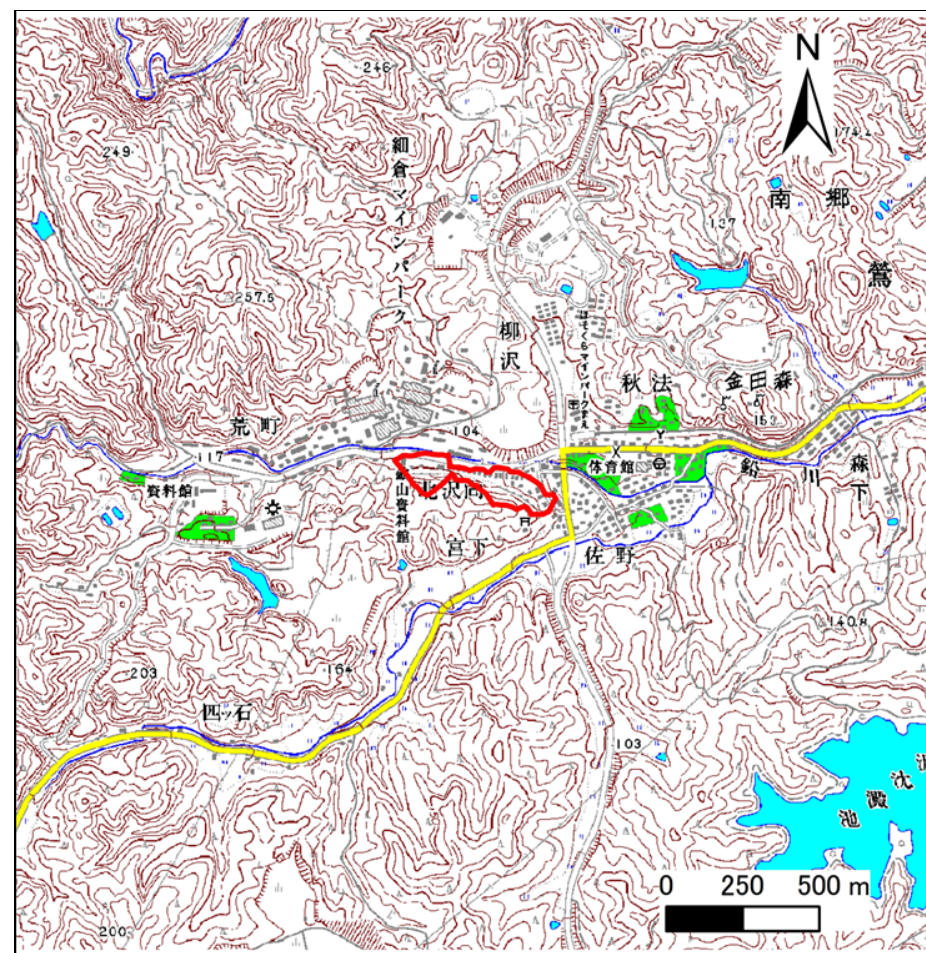

位置図 (S=1:25,000)

宮城県

この地図は、国土地理院長の承認を得て、同院発行の数値地図 25000(地図画像)及び数値地図 200000(地図画像)を複製したものである。(承認番号 平26 国地情複第1008号)


土砂災害警戒区域等の指定の告示に係る図書(その2)

告示番号	宮城県告示第685号
告示年月日	平成27年6月26日

危害のおそれのある土地の区域、著しい危害のおそれのある土地の区域の設定図

調査年度	平成25年度
------	--------

急傾斜地の位置	箇所番号	I-自-0563(1311000563)	箇所名	北沢向	所在地	栗原市鶯沢南郷北沢向
---------	------	----------------------	-----	-----	-----	------------

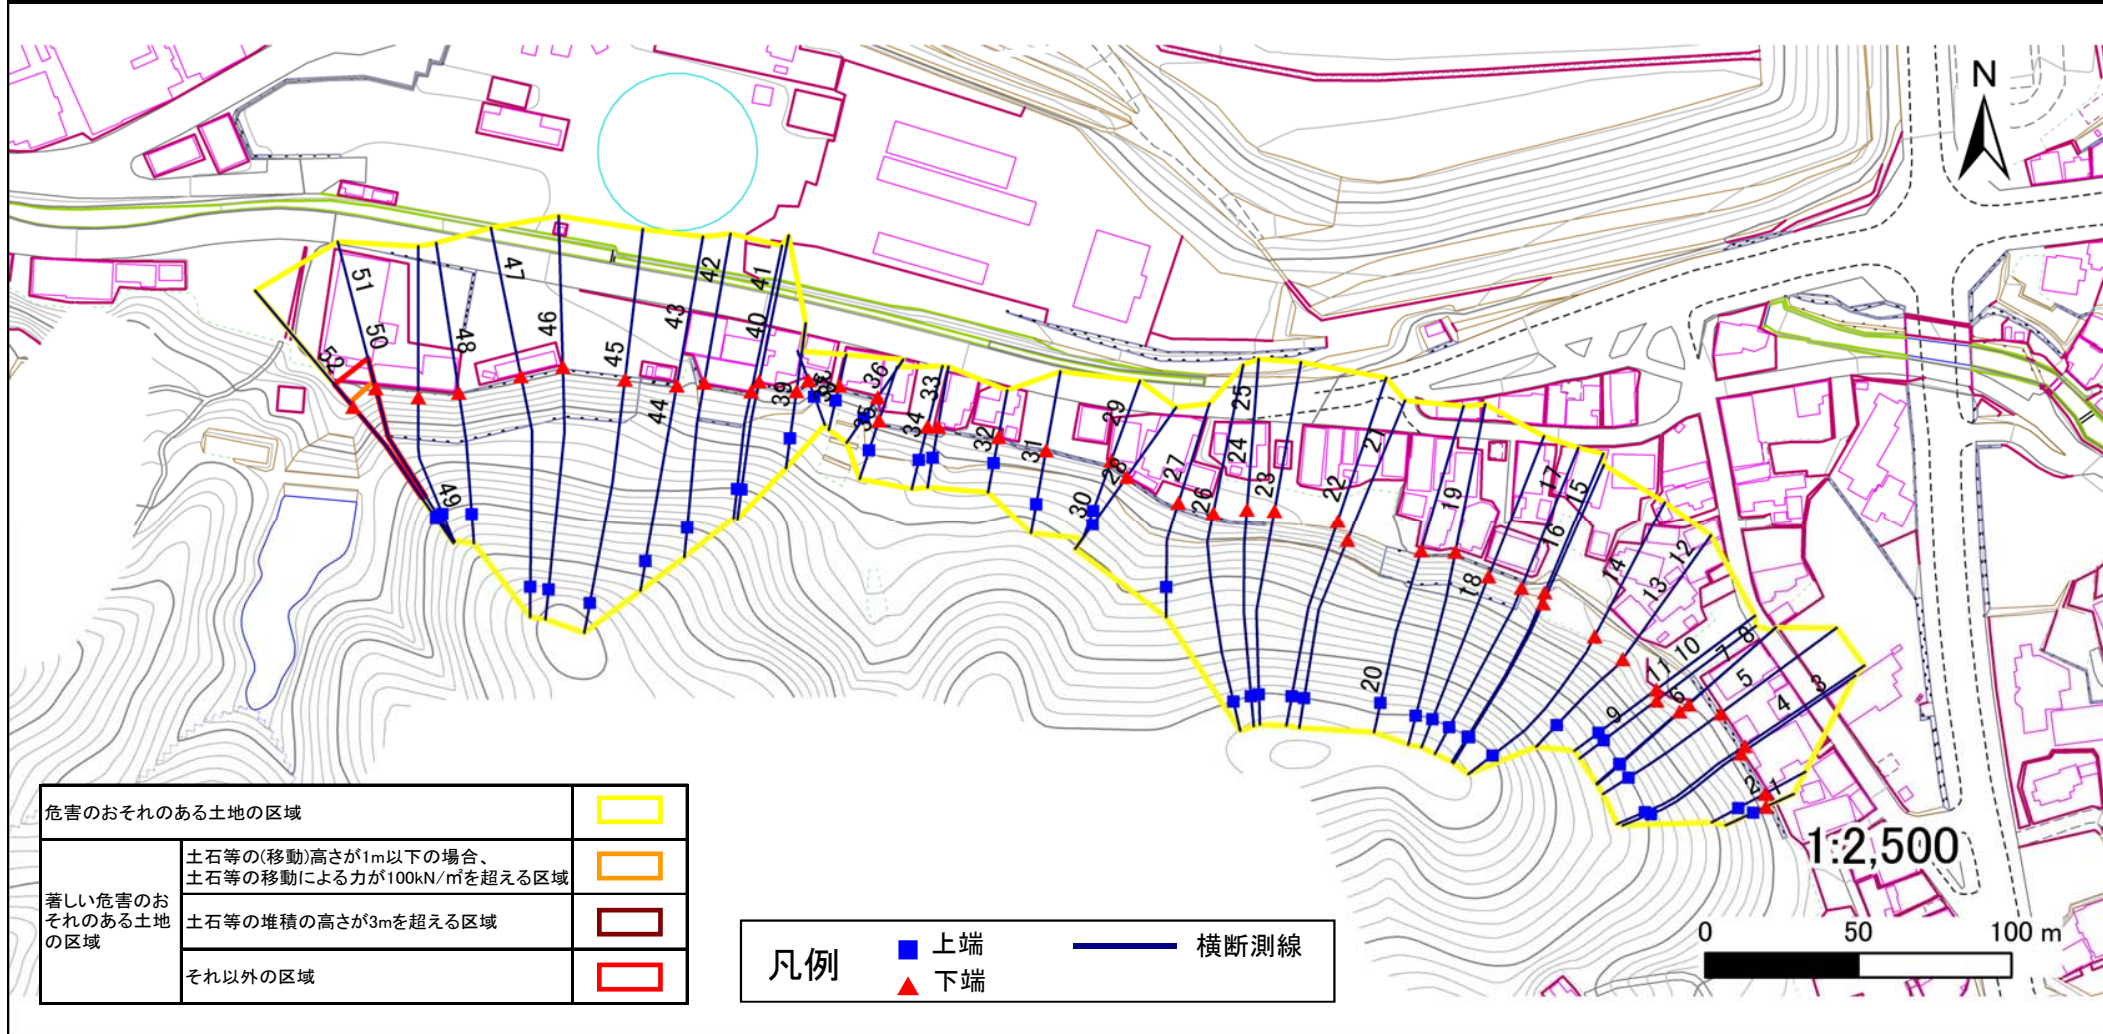

危害のおそれのある土地の区域	□
著しい危害のおそれのある土地の区域	□
	□
それ以外の区域	□

凡例	■	上端	—	横断測線
	▲	下端		

土砂災害警戒区域等の指定の公示に係る図書(その3)

告示番号	宮城県告示第685号
告示年月日	平成27年6月26日

建築物に作用すると想定される衝撃に関する事項

急傾斜地の位置	箇所番号	I - 自-0563(1311000563)	箇所名	北沢向	所在地	栗原市鶯沢南郷北沢向
---------	------	------------------------	-----	-----	-----	------------

横断側線の区間	土石等の移動により建築物の地上部に作用すると想定される力				土石等の堆積により建築物の地上部に作用すると想定される力				横断側線の区間	土石等の移動により建築物の地上部に作用すると想定される力				土石等の堆積により建築物の地上部に作用すると想定される力			
	土石等の(移動)高さが1m以下の場合、土石等の移動による力が100kN/m ² を超える区域		それ以外の区域		土石等の堆積の高さが3mを超える区域		それ以外の区域			土石等の(移動)高さが1m以下の場合、土石等の移動による力が100kN/m ² を超える区域		それ以外の区域		土石等の堆積の高さが3mを超える区域		それ以外の区域	
	力の大きさのうち最大のもの (Kn/m ²)	土石等の高さ (m)	力の大きさのうち最大のもの (Kn/m ²)	土石等の高さ (m)	力の大きさのうち最大のもの (Kn/m ²)	土石等の高さ (m)	力の大きさのうち最大のもの (Kn/m ²)	土石等の高さ (m)		力の大きさのうち最大のもの (Kn/m ²)	土石等の高さ (m)	力の大きさのうち最大のもの (Kn/m ²)	土石等の高さ (m)	力の大きさのうち最大のもの (Kn/m ²)	土石等の高さ (m)	力の大きさのうち最大のもの (Kn/m ²)	土石等の高さ (m)
1 ~ 2	-	-	-	-	-	-	-	-	40 ~ 41	-	-	-	-	-	-	-	
2 ~ 3	-	-	-	-	-	-	-	-	41 ~ 42	-	-	-	-	-	-	-	
3 ~ 4	-	-	-	-	-	-	-	-	42 ~ 43	-	-	-	-	-	-	-	
4 ~ 5	-	-	-	-	-	-	-	-	43 ~ 44	-	-	-	-	-	-	-	
5 ~ 6	-	-	-	-	-	-	-	-	44 ~ 45	-	-	-	-	-	-	-	
6 ~ 7	-	-	-	-	-	-	-	-	45 ~ 46	-	-	-	-	-	-	-	
7 ~ 8	-	-	-	-	-	-	-	-	46 ~ 47	-	-	-	-	-	-	-	
8 ~ 9	-	-	-	-	-	-	-	-	47 ~ 48	-	-	-	-	-	-	-	
9 ~ 10	-	-	-	-	-	-	-	-	48 ~ 49	-	-	-	-	-	-	-	
10 ~ 11	-	-	-	-	-	-	-	-	49 ~ 50	-	-	-	-	-	-	-	
11 ~ 12	-	-	-	-	-	-	-	-	50 ~ 51	-	-	-	-	-	-	-	
12 ~ 13	-	-	-	-	-	-	-	-	51 ~ 52	137.7	1.0	100.0	1.0	-	-	14.7	2.9
13 ~ 14	-	-	-	-	-	-	-	-	~								
14 ~ 15	-	-	-	-	-	-	-	-	~								
15 ~ 16	-	-	-	-	-	-	-	-	~								
16 ~ 17	-	-	-	-	-	-	-	-	~								
17 ~ 18	-	-	-	-	-	-	-	-	~								
18 ~ 19	-	-	-	-	-	-	-	-	~								
19 ~ 20	-	-	-	-	-	-	-	-	~								
20 ~ 21	-	-	-	-	-	-	-	-	~								
21 ~ 22	-	-	-	-	-	-	-	-	~								
22 ~ 23	-	-	-	-	-	-	-	-	~								
23 ~ 24	-	-	-	-	-	-	-	-	~								
24 ~ 25	-	-	-	-	-	-	-	-	~								
25 ~ 26	-	-	-	-	-	-	-	-	~								
26 ~ 27	-	-	-	-	-	-	-	-	~								
27 ~ 28	-	-	-	-	-	-	-	-	~								
28 ~ 29	-	-	-	-	-	-	-	-	~								
29 ~ 30	-	-	-	-	-	-	-	-	~								
30 ~ 31	-	-	-	-	-	-	-	-	~								
31 ~ 32	-	-	-	-	-	-	-	-	~								
32 ~ 33	-	-	-	-	-	-	-	-	~								
33 ~ 34	-	-	-	-	-	-	-	-	~								
34 ~ 35	-	-	-	-	-	-	-	-	~								
35 ~ 36	-	-	-	-	-	-	-	-	~								
36 ~ 37	-	-	-	-	-	-	-	-	~								
37 ~ 38	-	-	-	-	-	-	-	-	~								
38 ~ 39	-	-	-	-	-	-	-	-	~								
39 ~ 40	-	-	-	-	-	-	-	-	~								