


土砂災害警戒区域等の指定の告示に係る図書(その1)

告示番号	宮城県告示第933号
告示年月日	平成30年10月16日

自然現象の種類	急傾斜地の崩壊
箇所番号	Ⅱ-自-1519(1321001519)
箇所名	要害前
所在地	栗原市金成赤児館前, 入ノ沢
調査機関	宮城県北部土木事務所栗原地域事務所

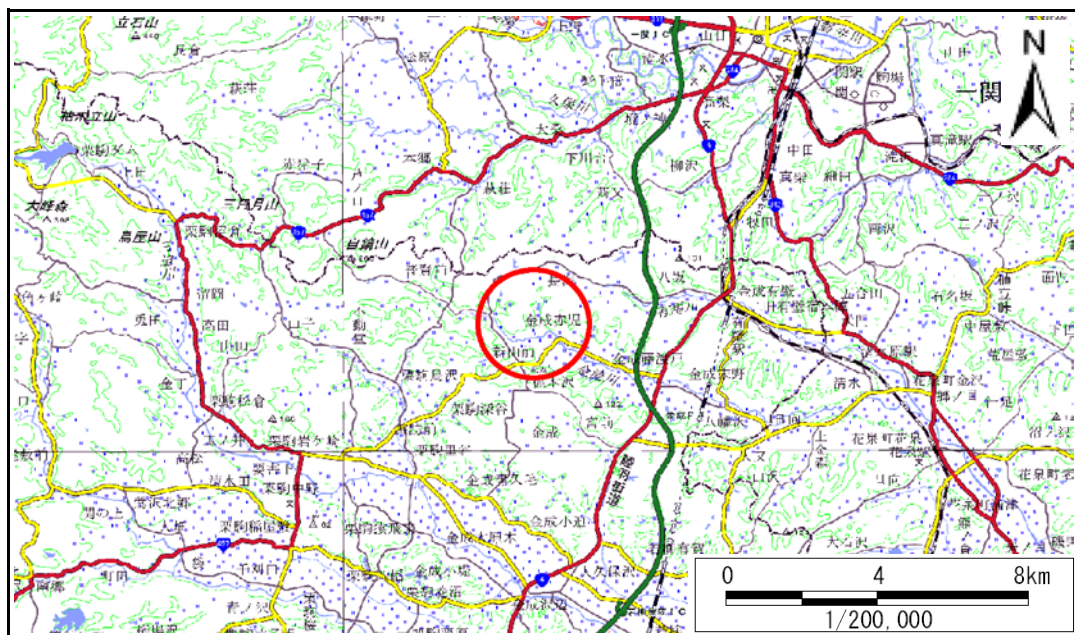

位置図 (S=1:200,000)



位置図 (S=1:25,000)

宮城県

「この地図は、国土地理院長の承認を得て、同院発行の電子地形図25000及び電子地形図20万を複製したものである。(承認番号 平29情複、第1450号)」


土砂災害警戒区域等の指定の告示に係る図書(その2)

告示番号	宮城県告示第933号
告示年月日	平成30年10月16日

危害のおそれのある土地、著しい危害のおそれのある土地の設定図

調査年度	平成29年度
------	--------

急傾斜地の位置	箇所番号	Ⅱ-自-1519(1321001519)	箇所名	要害前	所在地	栗原市金成赤児館前, 入ノ沢
---------	------	----------------------	-----	-----	-----	----------------

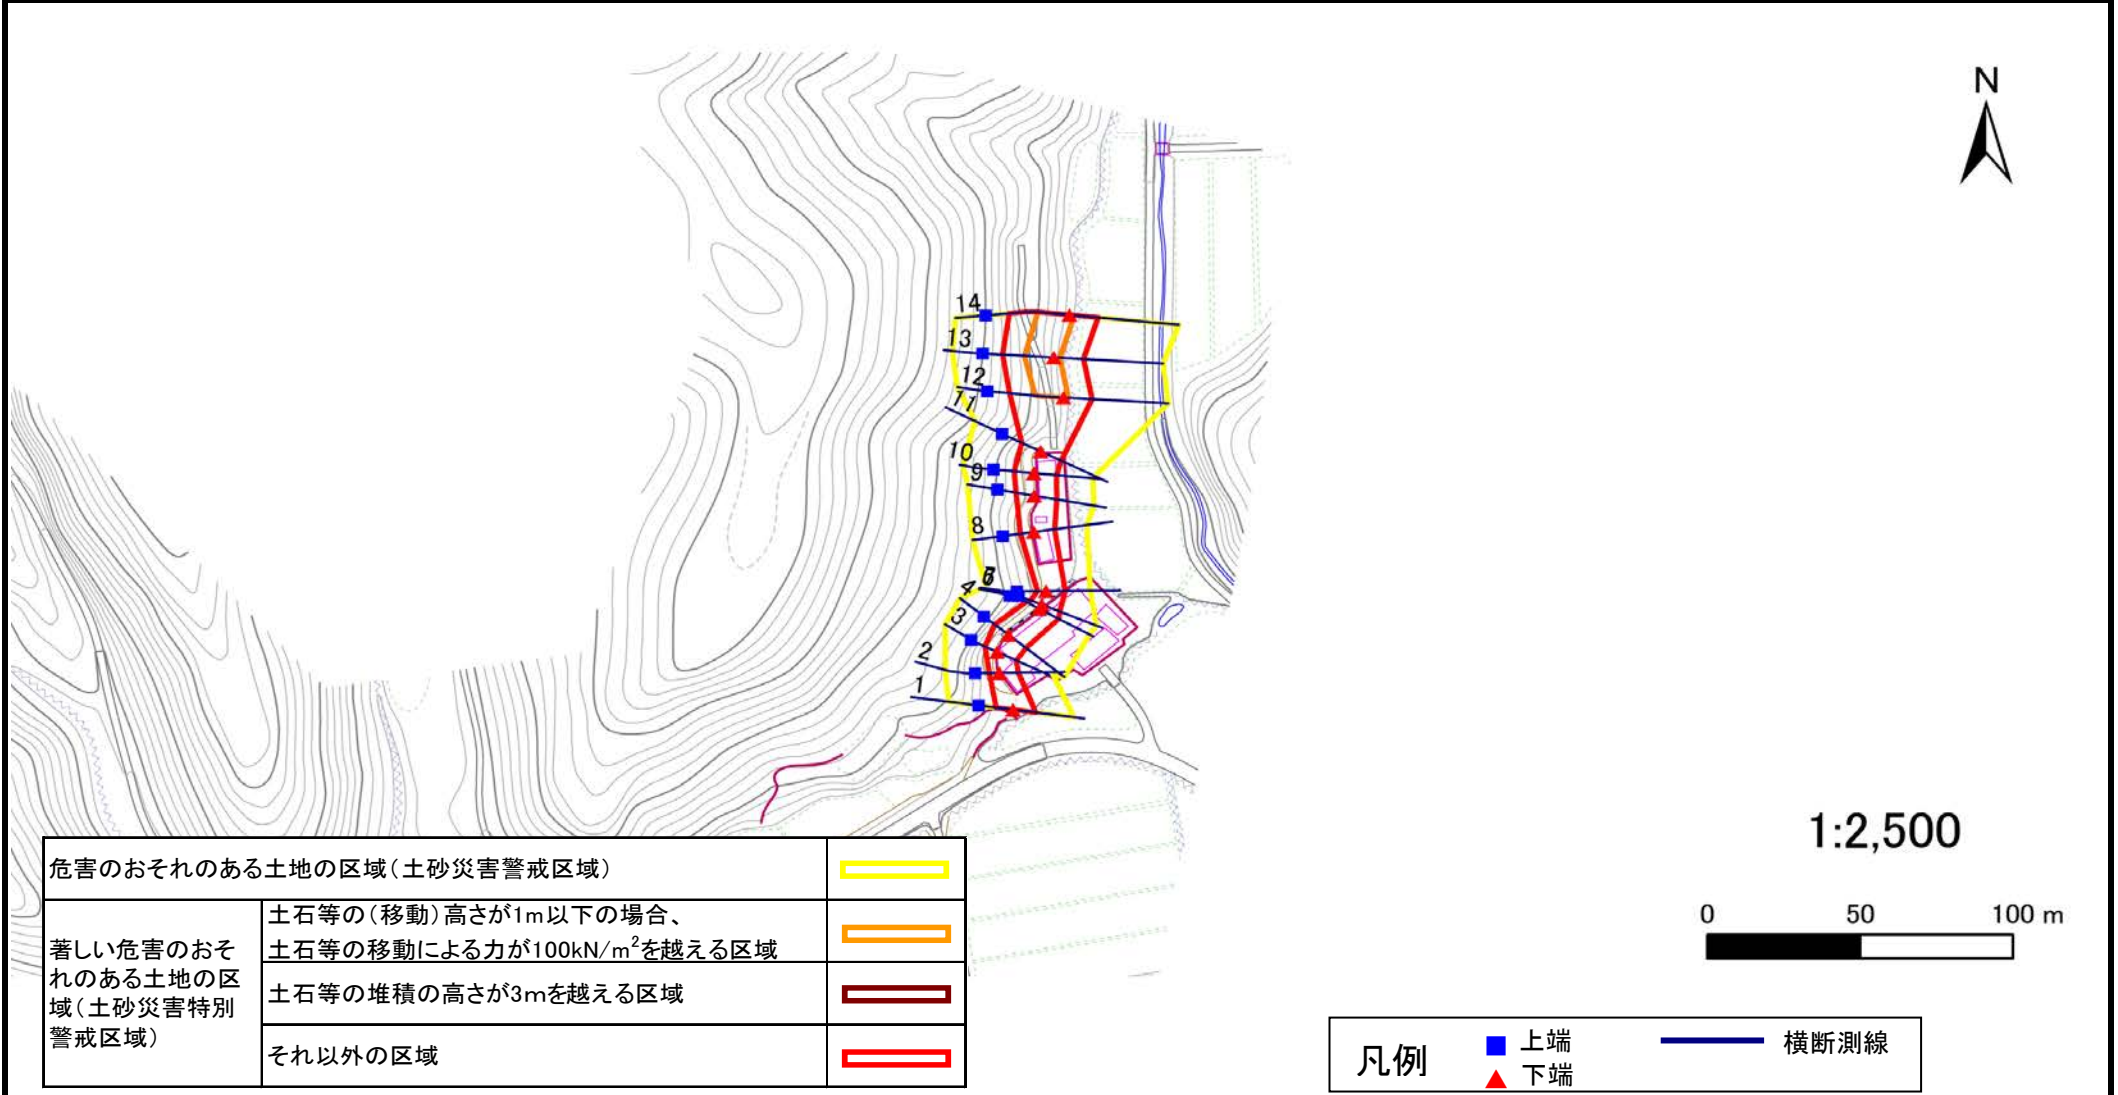

土砂災害警戒区域等の指定の告示に係る図書(その3)

建築物に作用すると想定される衝撃に関する事項

告示番号	宮城県告示第933号
告示年月日	平成30年10月16日

急傾斜地の位置	箇所番号	II-自-1519(1321001519)	箇所名	要害前	所在地	栗原市金成赤見館前, 入ノ沢
---------	------	-----------------------	-----	-----	-----	----------------

横断側線の区間	土石等の移動により建築物の地上部に作用すると想定される力				土石等の堆積により建築物の地上部に作用すると想定される力				横断側線の区間	土石等の移動により建築物の地上部に作用すると想定される力				土石等の堆積により建築物の地上部に作用すると想定される力			
	土石等の(移動)高さが1m以下の場合、土石等の移動による力が100kN/m ² を超える区域		それ以外の区域		土石等の堆積の高さが3mを超える区域		それ以外の区域			土石等の(移動)高さが1m以下の場合、土石等の移動による力が100kN/m ² を超える区域		それ以外の区域		土石等の堆積の高さが3mを超える区域		それ以外の区域	
	力の大きさのうち最大のもの (Kn/m ²)	土石等の高さ (m)	力の大きさのうち最大のもの (Kn/m ²)	土石等の高さ (m)	力の大きさのうち最大のもの (Kn/m ²)	土石等の高さ (m)	力の大きさのうち最大のもの (Kn/m ²)	土石等の高さ (m)		力の大きさのうち最大のもの (Kn/m ²)	土石等の高さ (m)	力の大きさのうち最大のもの (Kn/m ²)	土石等の高さ (m)	力の大きさのうち最大のもの (Kn/m ²)	土石等の高さ (m)	力の大きさのうち最大のもの (Kn/m ²)	土石等の高さ (m)
1 ~ 2	-	-	95.2	1.0	-	-	11.8	2.4	~								
2 ~ 3	-	-	87.5	1.0	-	-	10.2	2.1	~								
3 ~ 4	-	-	92.8	1.0	-	-	13.1	2.6	~								
4 ~ 5	-	-	92.8	1.0	-	-	13.1	2.6	~								
5 ~ 6	-	-	91.0	1.0	-	-	10.5	2.1	~								
6 ~ 7	-	-	79.5	1.0	-	-	10.5	2.1	~								
7 ~ 8	-	-	88.1	1.0	-	-	9.2	1.9	~								
8 ~ 9	-	-	96.0	1.0	-	-	9.2	1.9	~								
9 ~ 10	-	-	96.0	1.0	-	-	9.0	1.8	~								
10 ~ 11	-	-	95.1	1.0	-	-	8.6	1.7	~								
11 ~ 12	-	-	100.0	1.0	-	-	11.4	2.3	~								
12 ~ 13	130.5	1.0	100.0	1.0	-	-	11.9	2.4	~								
13 ~ 14	130.5	1.0	100.0	1.0	-	-	11.9	2.4	~								
~									~								
~									~								
