



土砂災害警戒区域等の指定の告示に係る図書(その1)

告示番号	宮城県告示第933号
告示年月日	平成30年10月16日

自然現象の種類	急傾斜地の崩壊
箇所番号	Ⅱ-自-1521(1321001521)
箇所名	石法花
所在地	栗原市金成片馬合石法花, 白山
調査機関	宮城県北部土木事務所栗原地域事務所

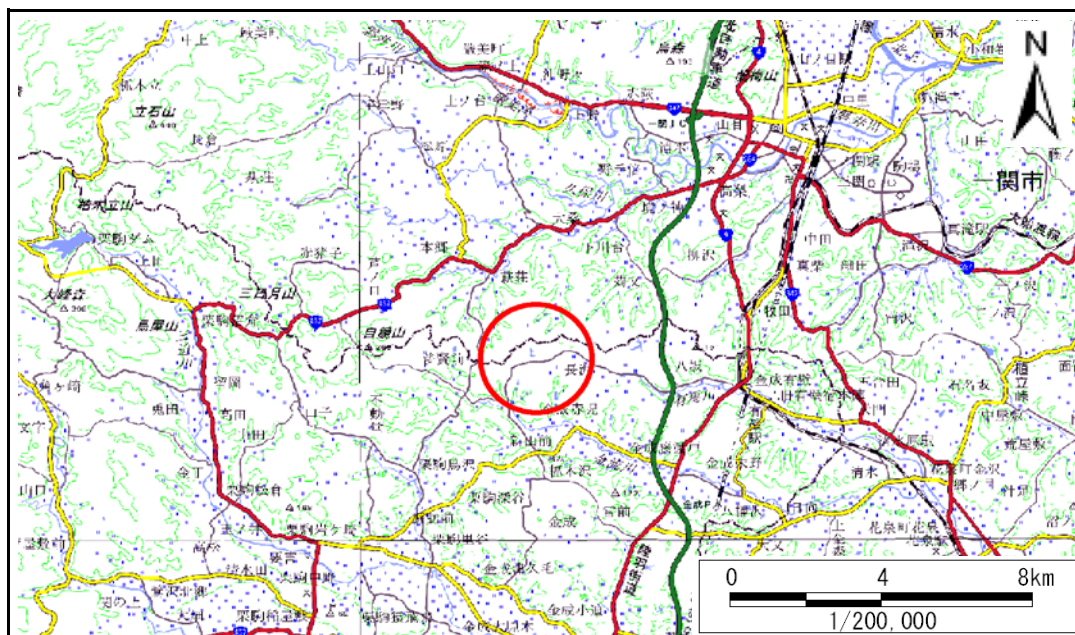

位置図 (S=1:200,000)

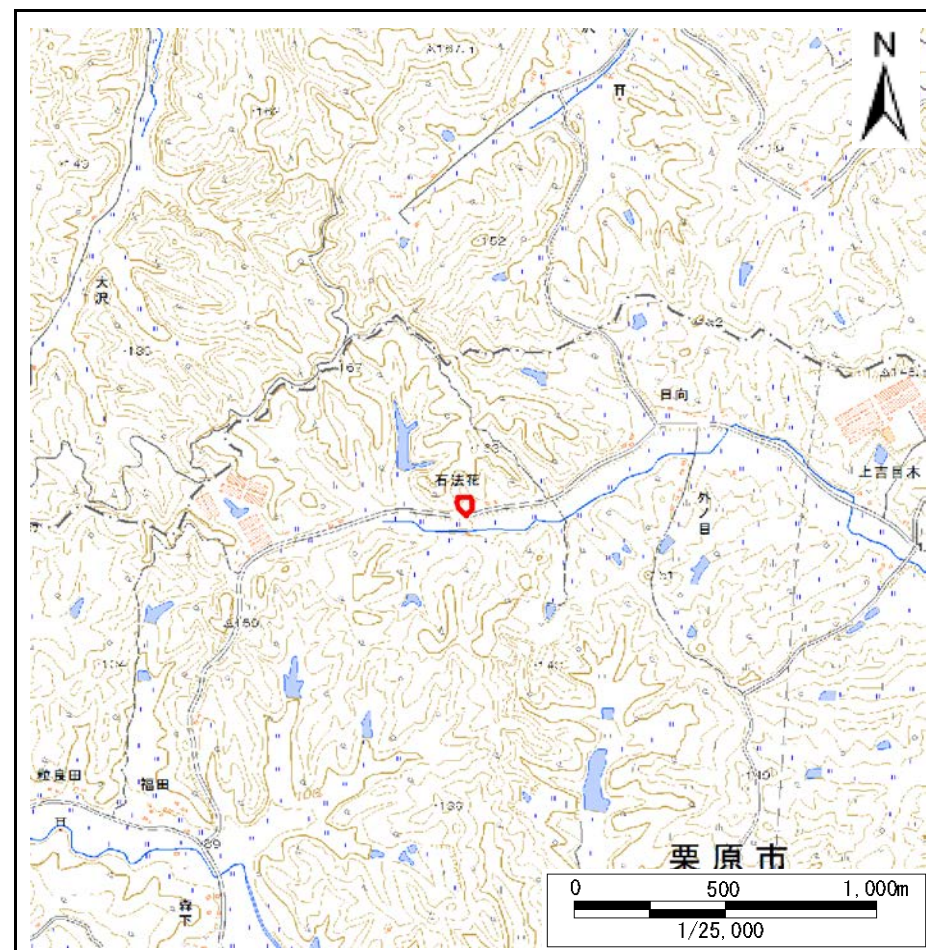

位置図 (S=1:25,000)

宮城県

「この地図は、国土地理院長の承認を得て、同院発行の電子地形図25000及び電子地形図20万を複製したものである。(承認番号 平29情複、第1450号)」


土砂災害警戒区域等の指定の告示に係る図書(その2)

告示番号	宮城県告示第933号
告示年月日	平成30年10月16日

危害のおそれのある土地、著しい危害のおそれのある土地の設定図

調査年度	平成29年度
------	--------

急傾斜地の位置	箇所番号	Ⅱ-自-1521(1321001521)	箇所名	石法花	所在地	栗原市金成片馬合石法花, 白山
---------	------	----------------------	-----	-----	-----	-----------------

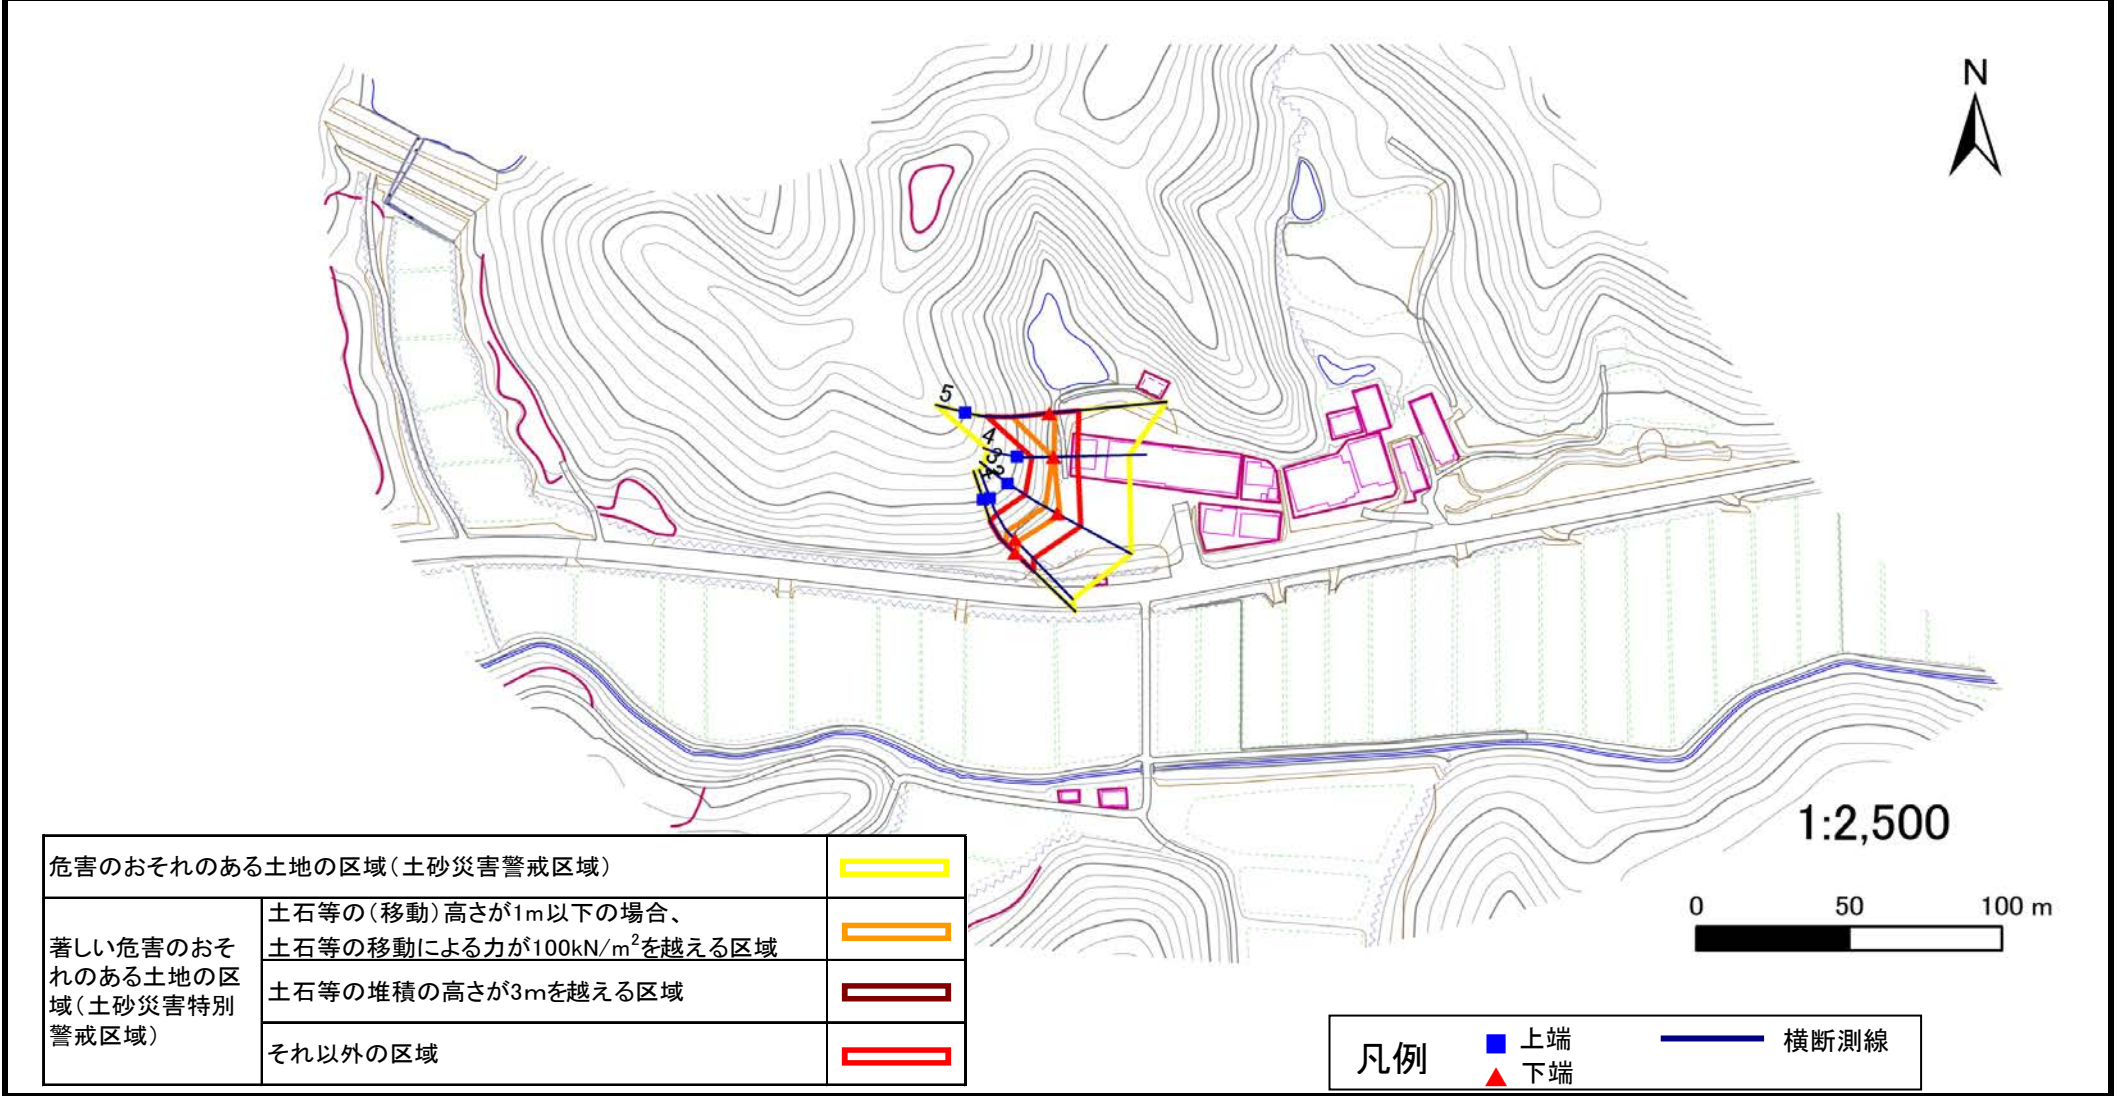

土砂災害警戒区域等の指定の告示に係る図書(その3)

告示番号	宮城県告示第933号
告示年月日	平成30年10月16日

建築物に作用すると想定される衝撃に関する事項

急傾斜地の位置	箇所番号	II-自-1521(1321001521)	箇所名	石法花	所在地	栗原市金成片馬合石法花, 白山		
横断側線の区間	土石等の移動により建築物の地上部に作用すると想定される力				土石等の堆積により建築物の地上部に作用すると想定される力			
	土石等の(移動)高さが1m以下の場合、土石等の移動による力が100kN/m ² を超える区域		それ以外の区域		土石等の堆積の高さが3mを超える区域		それ以外の区域	
	力の大きさのうち最大のもの (Kn/m ²)	土石等の高さ (m)	力の大きさのうち最大のもの (Kn/m ²)	土石等の高さ (m)	力の大きさのうち最大のもの (Kn/m ²)	土石等の高さ (m)	力の大きさのうち最大のもの (Kn/m ²)	土石等の高さ (m)
1 ~ 2	116.2	1.0	100.0	1.0	-	-	11.5	2.3
2 ~ 3	116.2	1.0	100.0	1.0	-	-	11.5	2.3
3 ~ 4	115.3	1.0	100.0	1.0	-	-	12.7	2.5
4 ~ 5	130.7	1.0	100.0	1.0	-	-	12.7	2.5
~								
~								
横断側線の区間	土石等の移動により建築物の地上部に作用すると想定される力				土石等の堆積により建築物の地上部に作用すると想定される力			
	土石等の(移動)高さが1m以下の場合、土石等の移動による力が100kN/m ² を超える区域		それ以外の区域		土石等の堆積の高さが3mを超える区域		それ以外の区域	
	力の大きさのうち最大のもの (Kn/m ²)	土石等の高さ (m)	力の大きさのうち最大のもの (Kn/m ²)	土石等の高さ (m)	力の大きさのうち最大のもの (Kn/m ²)	土石等の高さ (m)	力の大きさのうち最大のもの (Kn/m ²)	土石等の高さ (m)
~								
~								
