


# 土砂災害警戒区域等の指定の告示に係る図書(その1)

告示番号	宮城県告示第243号
告示年月日	令和2年3月27日

自然現象の種類	急傾斜地の崩壊
箇所番号	I-自-0436(1311000436)
箇所名	柿ノ浦
所在地	宮城県松島町手樽字柿ノ浦、字早川東
調査機関	宮城県仙台土木事務所



位置図 (S=1:200,000)

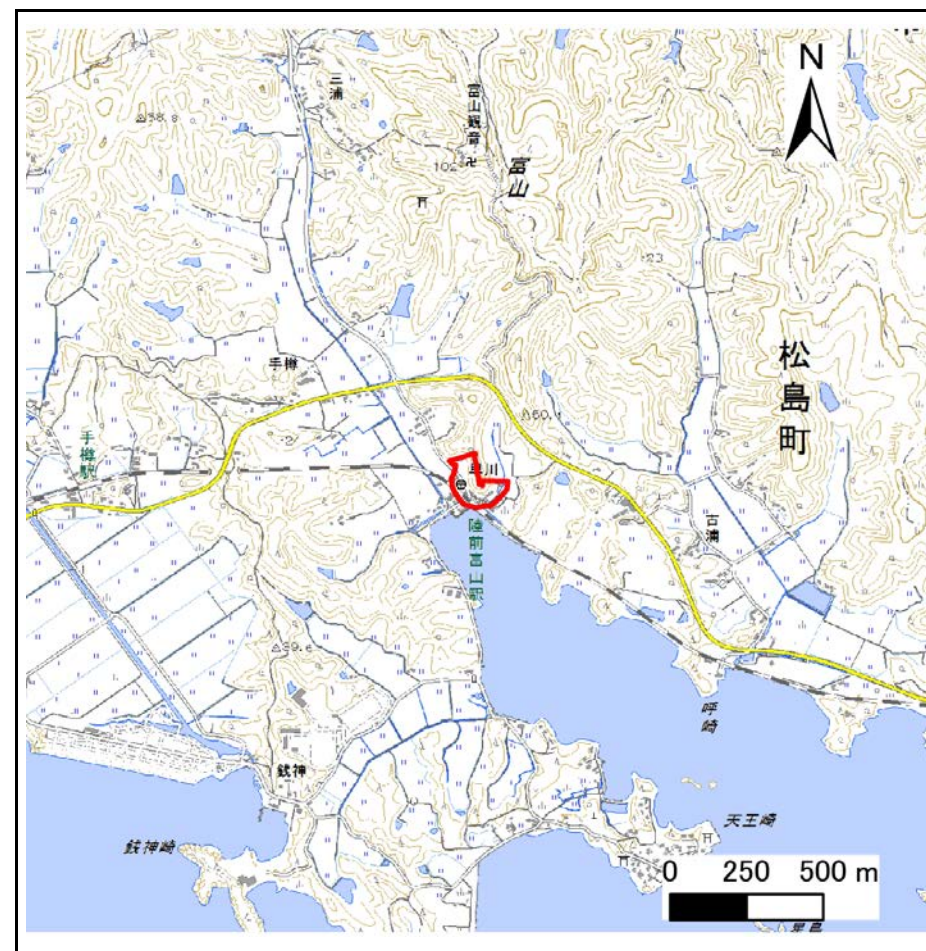

位置図 (S=1:25,000)

この地図は、国土地理院長の承認を得て、同院発行の電子地形図25000及び電子地形図20万を複製したものである。(承認番号 令元情複、第203号)


# 土砂災害警戒区域等の指定の告示に係る図書(その2)

告示番号	宮城県告示第243号
告示年月日	令和2年3月27日

危害のおそれのある土地、著しい危害のおそれのある土地の設定図

調査年度	平成30年度
------	--------

急傾斜地の位置	箇所番号	I-自-0436(1311000436)	箇所名	柿ノ浦	所在地	宮城県松島町手樽字柿ノ浦、字早川東
---------	------	----------------------	-----	-----	-----	-------------------

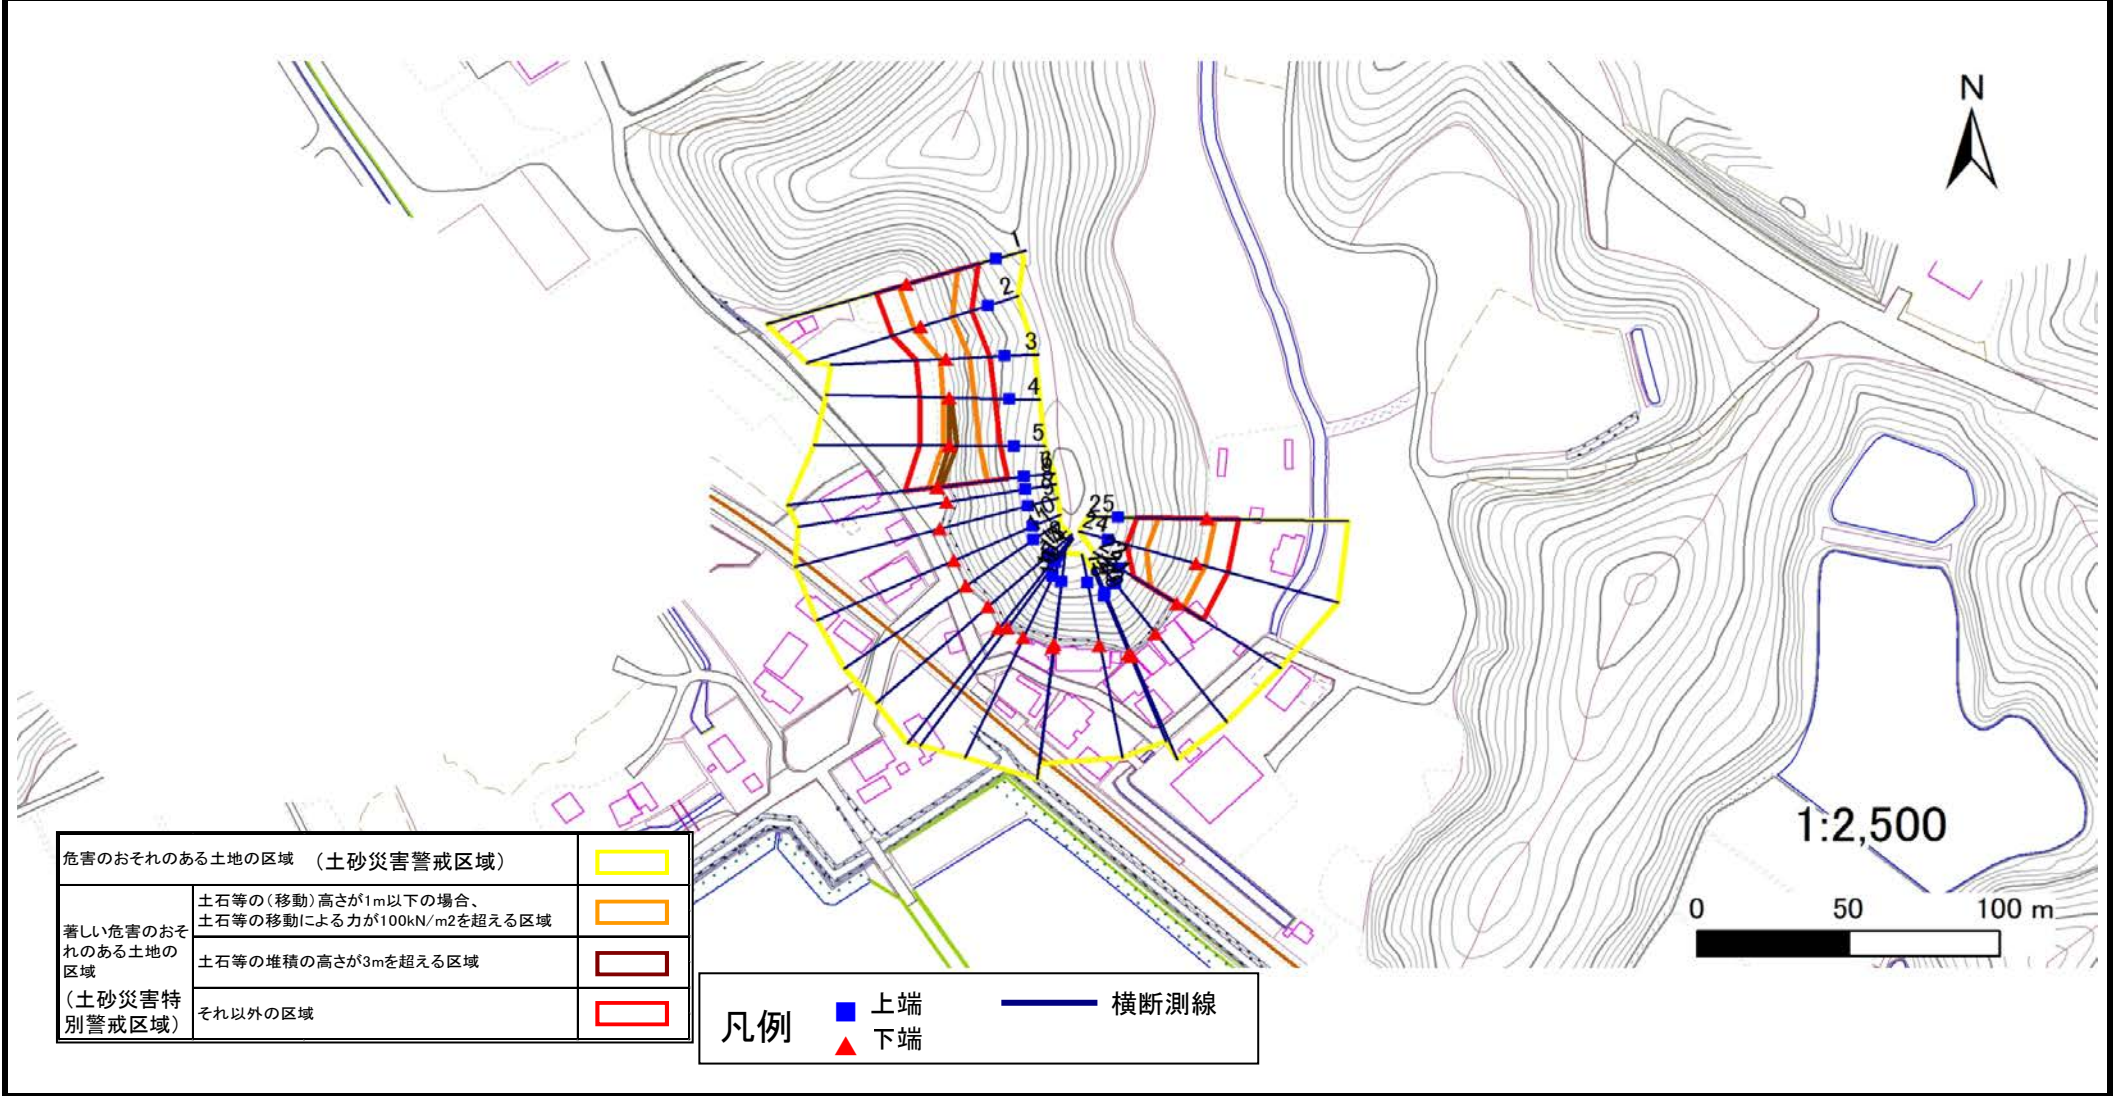

危害のおそれのある土地の区域 (土砂災害警戒区域)		
著しい危害のおそれのある土地の区域 (土砂災害特別警戒区域)	土石等の(移動)高さが1m以下の場合、土石等の移動による力が100kN/m <sup>2</sup> を超える区域	
	土石等の堆積の高さが3mを超える区域	
それ以外の区域		

凡例		上端		横断測線
		下端		

# 土砂災害警戒区域等の指定の告示に係る図書(その3)

告示番号	宮城県告示第243号
告示年月日	令和2年3月27日

建築物に作用すると想定される衝撃に関する事項

急傾斜地の位置	箇所番号	I-自-0436(1311000436)	箇所名	柿ノ浦	所在地	宮城県松島町手樽字柿ノ浦、字早川東
---------	------	----------------------	-----	-----	-----	-------------------

横断側線の区間	土石等の移動により建築物の地上部に作用すると想定される力				土石等の堆積により建築物の地上部に作用すると想定される力				土石等の移動により建築物の地上部に作用すると想定される力				土石等の堆積により建築物の地上部に作用すると想定される力			
	土石等の(移動)高さが1m以下の場合、土石等の移動による力が100kN/m <sup>2</sup> を超える区域		それ以外の区域		土石等の堆積の高さが3mを超える区域		それ以外の区域		土石等の(移動)高さが1m以下の場合、土石等の移動による力が100kN/m <sup>2</sup> を超える区域		それ以外の区域		土石等の堆積の高さが3mを超える区域		それ以外の区域	
	力の大きさのうち最大のもの(Kn/m <sup>2</sup> )	土石等の高さ(m)	力の大きさのうち最大のもの(Kn/m <sup>2</sup> )	土石等の高さ(m)	力の大きさのうち最大のもの(Kn/m <sup>2</sup> )	土石等の高さ(m)	力の大きさのうち最大のもの(Kn/m <sup>2</sup> )	土石等の高さ(m)	力の大きさのうち最大のもの(Kn/m <sup>2</sup> )	土石等の高さ(m)	力の大きさのうち最大のもの(Kn/m <sup>2</sup> )	土石等の高さ(m)	力の大きさのうち最大のもの(Kn/m <sup>2</sup> )	土石等の高さ(m)	力の大きさのうち最大のもの(Kn/m <sup>2</sup> )	土石等の高さ(m)
1 ~ 2	144.9	1.0	100.0	1.0	-	-	13.9	2.8								
2 ~ 3	136.6	1.0	100.0	1.0	-	-	13.1	2.6								
3 ~ 4	132.2	1.0	100.0	1.0	-	-	15.2	3.0								
4 ~ 5	135.9	1.0	100.0	1.0	15.6	3.1	15.2	3.0								
5 ~ 6	148.3	1.0	100.0	1.0	16.3	3.3	15.2	3.0								
7 ~ 8	-	-	-	-	-	-	-	-								
8 ~ 9	-	-	-	-	-	-	-	-								
9 ~ 10	-	-	-	-	-	-	-	-								
10 ~ 11	-	-	-	-	-	-	-	-								
11 ~ 12	-	-	-	-	-	-	-	-								
12 ~ 13	-	-	-	-	-	-	-	-								
13 ~ 14	-	-	-	-	-	-	-	-								
14 ~ 15	-	-	-	-	-	-	-	-								
15 ~ 16	-	-	-	-	-	-	-	-								
16 ~ 17	-	-	-	-	-	-	-	-								
17 ~ 18	-	-	-	-	-	-	-	-								
18 ~ 19	-	-	-	-	-	-	-	-								
19 ~ 20	-	-	-	-	-	-	-	-								
20 ~ 21	-	-	-	-	-	-	-	-								
21 ~ 22	-	-	-	-	-	-	-	-								
23 ~ 24	145.5	1.0	100.0	1.0	-	-	14.6	2.9								
24 ~ 25	145.5	1.0	100.0	1.0	-	-	14.0	2.8								
~																
~																
