


# 土砂災害警戒区域等の指定の告示に係る図書(その1)

表紙 概況、位置図

自然現象の種類	急傾斜地の崩壊
箇所番号	I-自-83(1311000083)
箇所名	立石
所在地	柴田郡村田町沼辺字立石
調査機関	宮城県大河原土木事務所

告示番号	宮城県告示第613号
告示年月日	平成21年6月30日

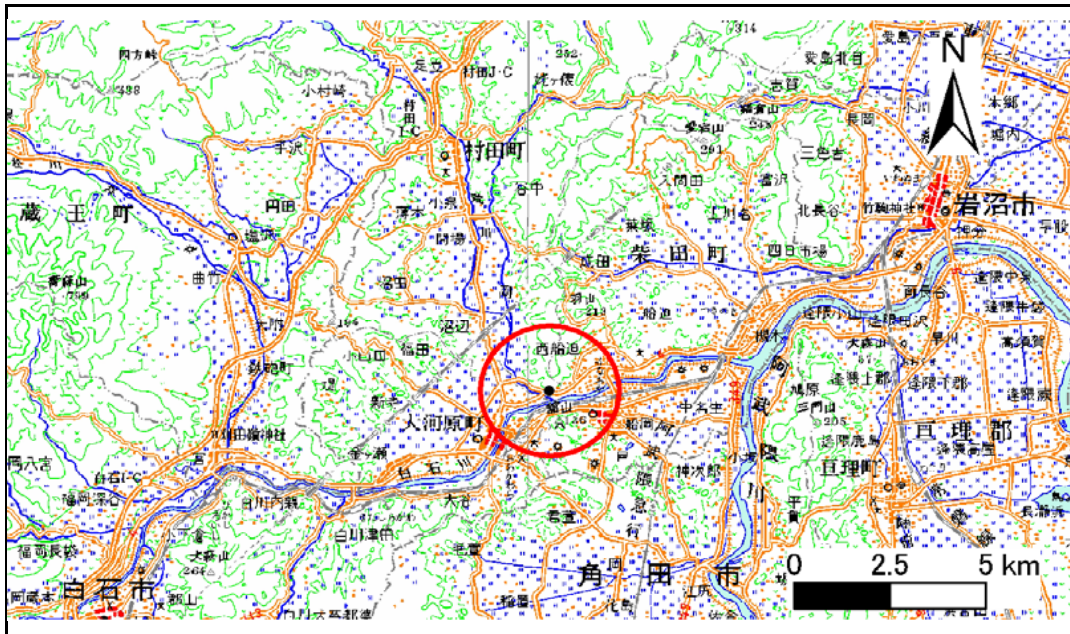

位置図(S=1:200,000)



概況図(S=1:25,000)

※この地図は、国土地理院長の承認を得て、同院発行の数値地図20000(地図画像)、数値地図2500(地図画像)を複製したものである。(承認番号 平20業複、第671号)

宮城県


# 土砂災害警戒区域等の指定の告示に係る図書(その2)

告示番号	宮城県告示第613号
告示年月日	平成21年6月30日

危害のおそれのある土地、著しい危害のおそれのある土地の設定図

調査年度	平成19年度
------	--------

急傾斜地の位置	箇所番号	I-自-83(1311000083)	箇所名	立石	所在地	柴田郡村田町沼辺字立石
---------	------	--------------------	-----	----	-----	-------------

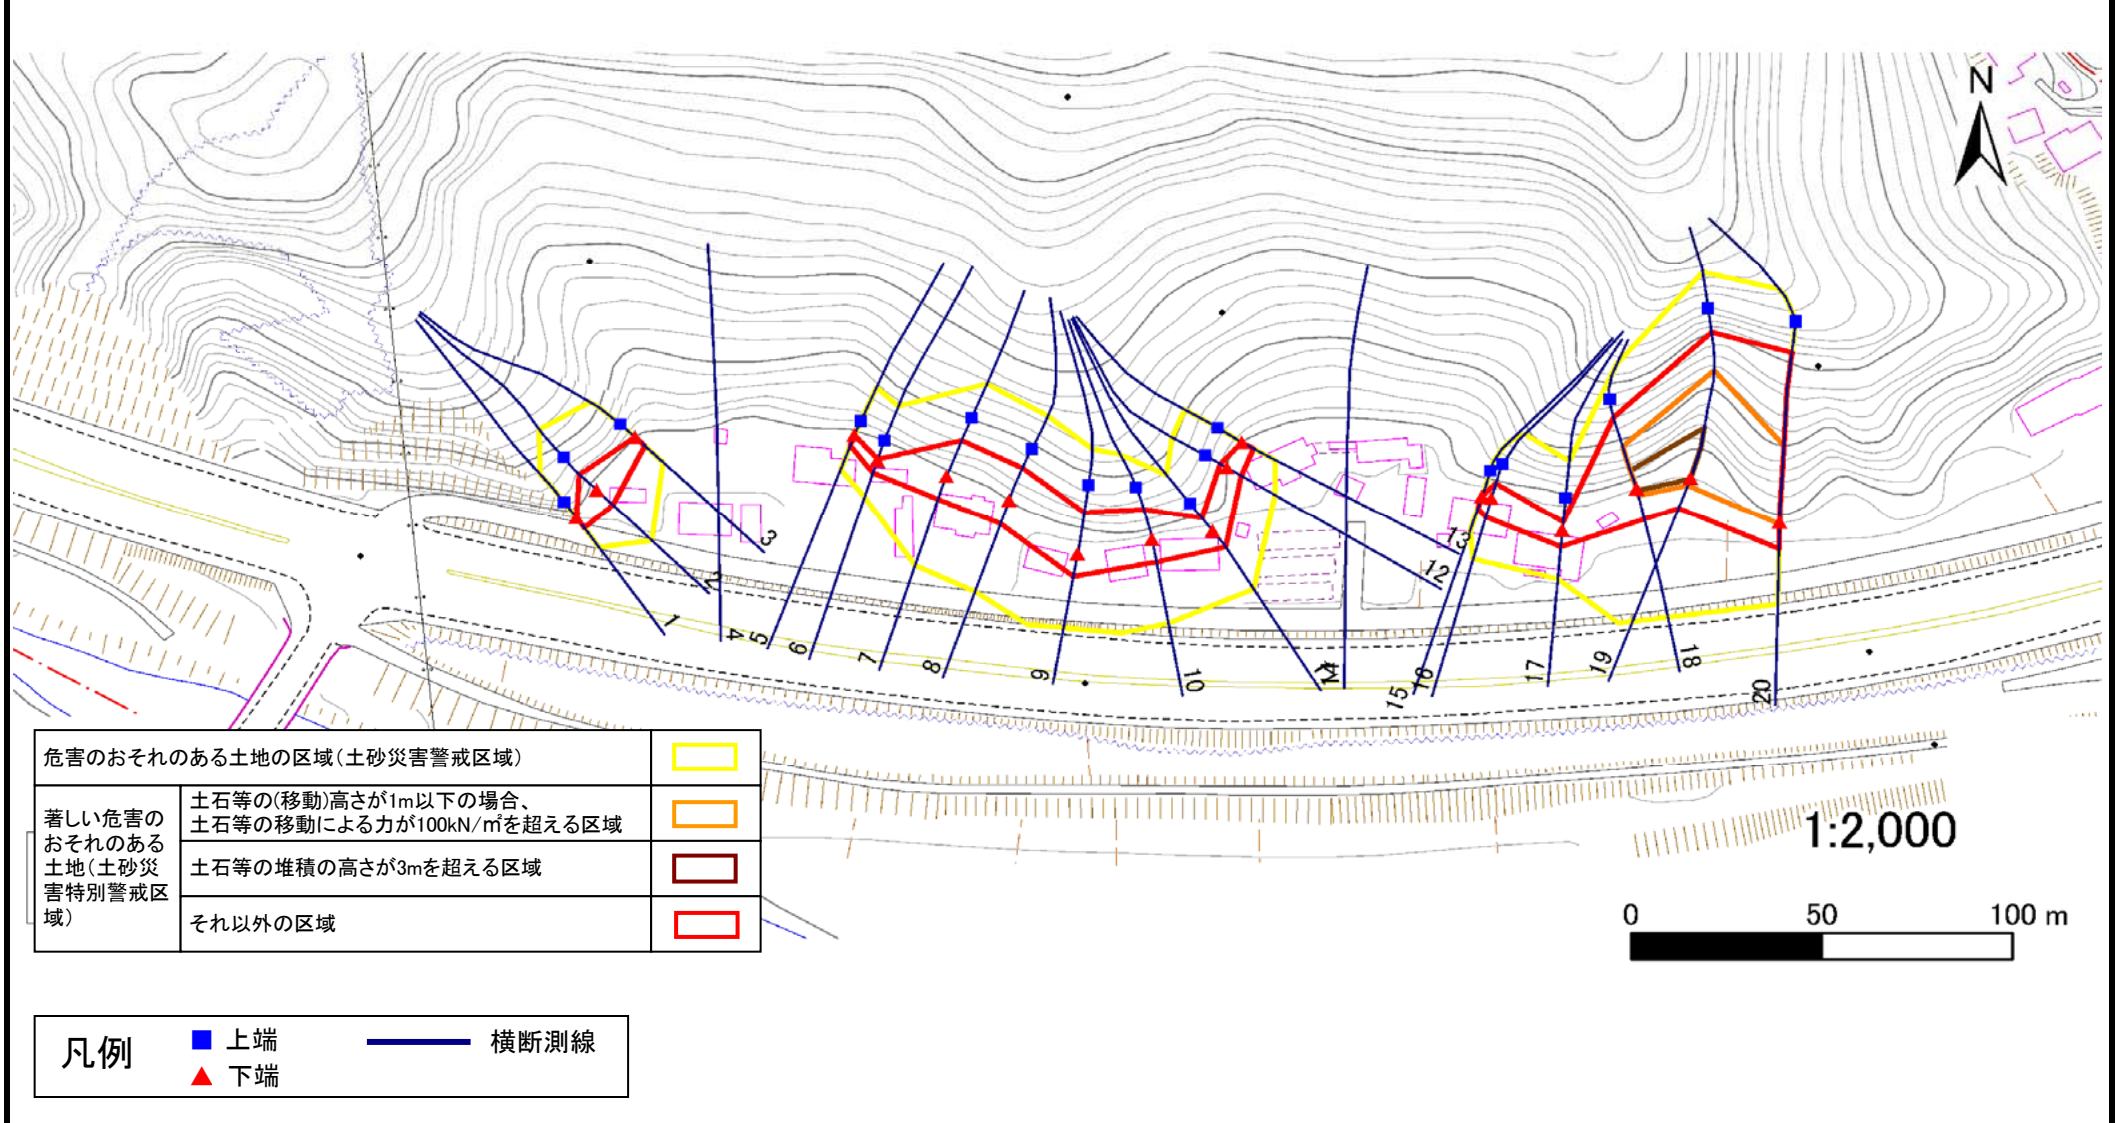

# 土砂災害警戒区域等の指定の告示に係る図書(その3)

建築物に作用すると想定される衝撃に関する事項

告示番号	宮城県告示第613号
告示年月日	平成21年6月30日

急傾斜地の位置	箇所番号	I-自-83(1311000083)	箇所名	立石	所在地	柴田郡村田町沼辺字立石
---------	------	--------------------	-----	----	-----	-------------

横断側線の区間	土石等の移動により建築物の地上部に作用すると想定される力				土石等の堆積により建築物の地上部に作用すると想定される力				横断側線の区間	土石等の移動により建築物の地上部に作用すると想定される力				土石等の堆積により建築物の地上部に作用すると想定される力			
	土石等の(移動)高さが1m以下の場合、土石等の移動による力が100kN/m <sup>2</sup> を超える区域		それ以外の区域		土石等の堆積の高さが3mを超える区域		それ以外の区域			土石等の(移動)高さが1m以下の場合、土石等の移動による力が100kN/m <sup>2</sup> を超える区域		それ以外の区域		土石等の堆積の高さが3mを超える区域		それ以外の区域	
	力の大きさのうち最大のもの (Kn/m <sup>2</sup> )	土石等の高さ (m)	力の大きさのうち最大のもの (Kn/m <sup>2</sup> )	土石等の高さ (m)	力の大きさのうち最大のもの (Kn/m <sup>2</sup> )	土石等の高さ (m)	力の大きさのうち最大のもの (Kn/m <sup>2</sup> )	土石等の高さ (m)		力の大きさのうち最大のもの (Kn/m <sup>2</sup> )	土石等の高さ (m)	力の大きさのうち最大のもの (Kn/m <sup>2</sup> )	土石等の高さ (m)	力の大きさのうち最大のもの (Kn/m <sup>2</sup> )	土石等の高さ (m)	力の大きさのうち最大のもの (Kn/m <sup>2</sup> )	土石等の高さ (m)
1～2	—	—	51.75	1.00	—	—	8.22	1.87									
2～3	—	—	87.11	1.00	—	—	9.86	2.24									
3～4	—	—	51.07	1.00	—	—	8.35	1.90									
4～5	—	—	—	—	—	—	—	—									
5～6	—	—	45.16	1.00	—	—	9.14	2.08									
6～7	—	—	54.18	1.00	—	—	8.23	1.87									
7～8	—	—	99.29	1.00	—	—	9.55	2.17									
8～9	102.92	1.00	100.00	1.00	—	—	10.21	2.32									
9～10	—	—	93.71	1.00	—	—	9.11	2.07									
10～11	—	—	95.44	1.00	—	—	9.79	2.22									
11～12	—	—	81.93	1.00	—	—	8.49	1.93									
12～13	—	—	64.10	1.00	—	—	8.86	2.01									
13～14	—	—	51.49	1.00	—	—	7.19	1.63									
14～15	—	—	—	—	—	—	—	—									
15～16	—	—	51.76	1.00	—	—	7.23	1.64									
16～17	—	—	79.31	1.00	—	—	8.04	1.83									
17～18	—	—	65.86	1.00	—	—	7.49	1.70									
18～19	133.51	1.00	100.00	1.00	14.76	3.35	13.20	3.00									
19～20	138.62	1.00	100.00	1.00	13.82	3.14	13.20	3.00									