


土砂災害警戒区域等の指定の告示に係る図書(その1)

告示番号	宮城県告示第243号
告示年月日	令和2年3月27日

自然現象の種類	急傾斜地の崩壊
箇所番号	Ⅲ-自-0179
箇所名	太夫
所在地	名取市高館熊野堂字太夫
調査機関	宮城県仙台土木事務所



位置図(S=1:200,000)

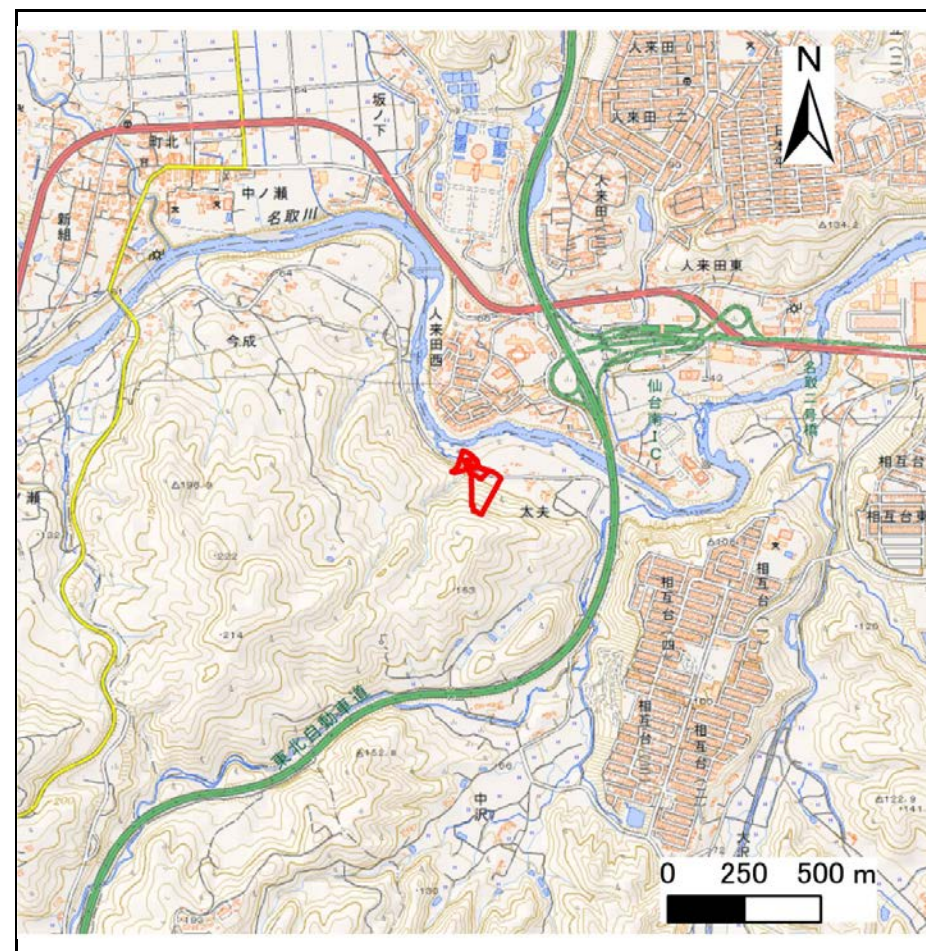

位置図(S=1:25,000)

宮城県

「この地図は、国土地理院長の承認を得て、同院発行の電子地形図(タイル)を複製したものである。(承認番号 令元情複、第458号)」


土砂災害警戒区域等の指定の告示に係る図書(その2)

告示番号	宮城県告示第243号
告示年月日	令和2年3月27日

危害のおそれのある土地、著しい危害のおそれのある土地の設定図

調査年度	平成29年度
------	--------

急傾斜地の位置	箇所番号	III-自-0179	箇所名	太夫	所在地	名取市高館熊野堂字太夫
---------	------	------------	-----	----	-----	-------------

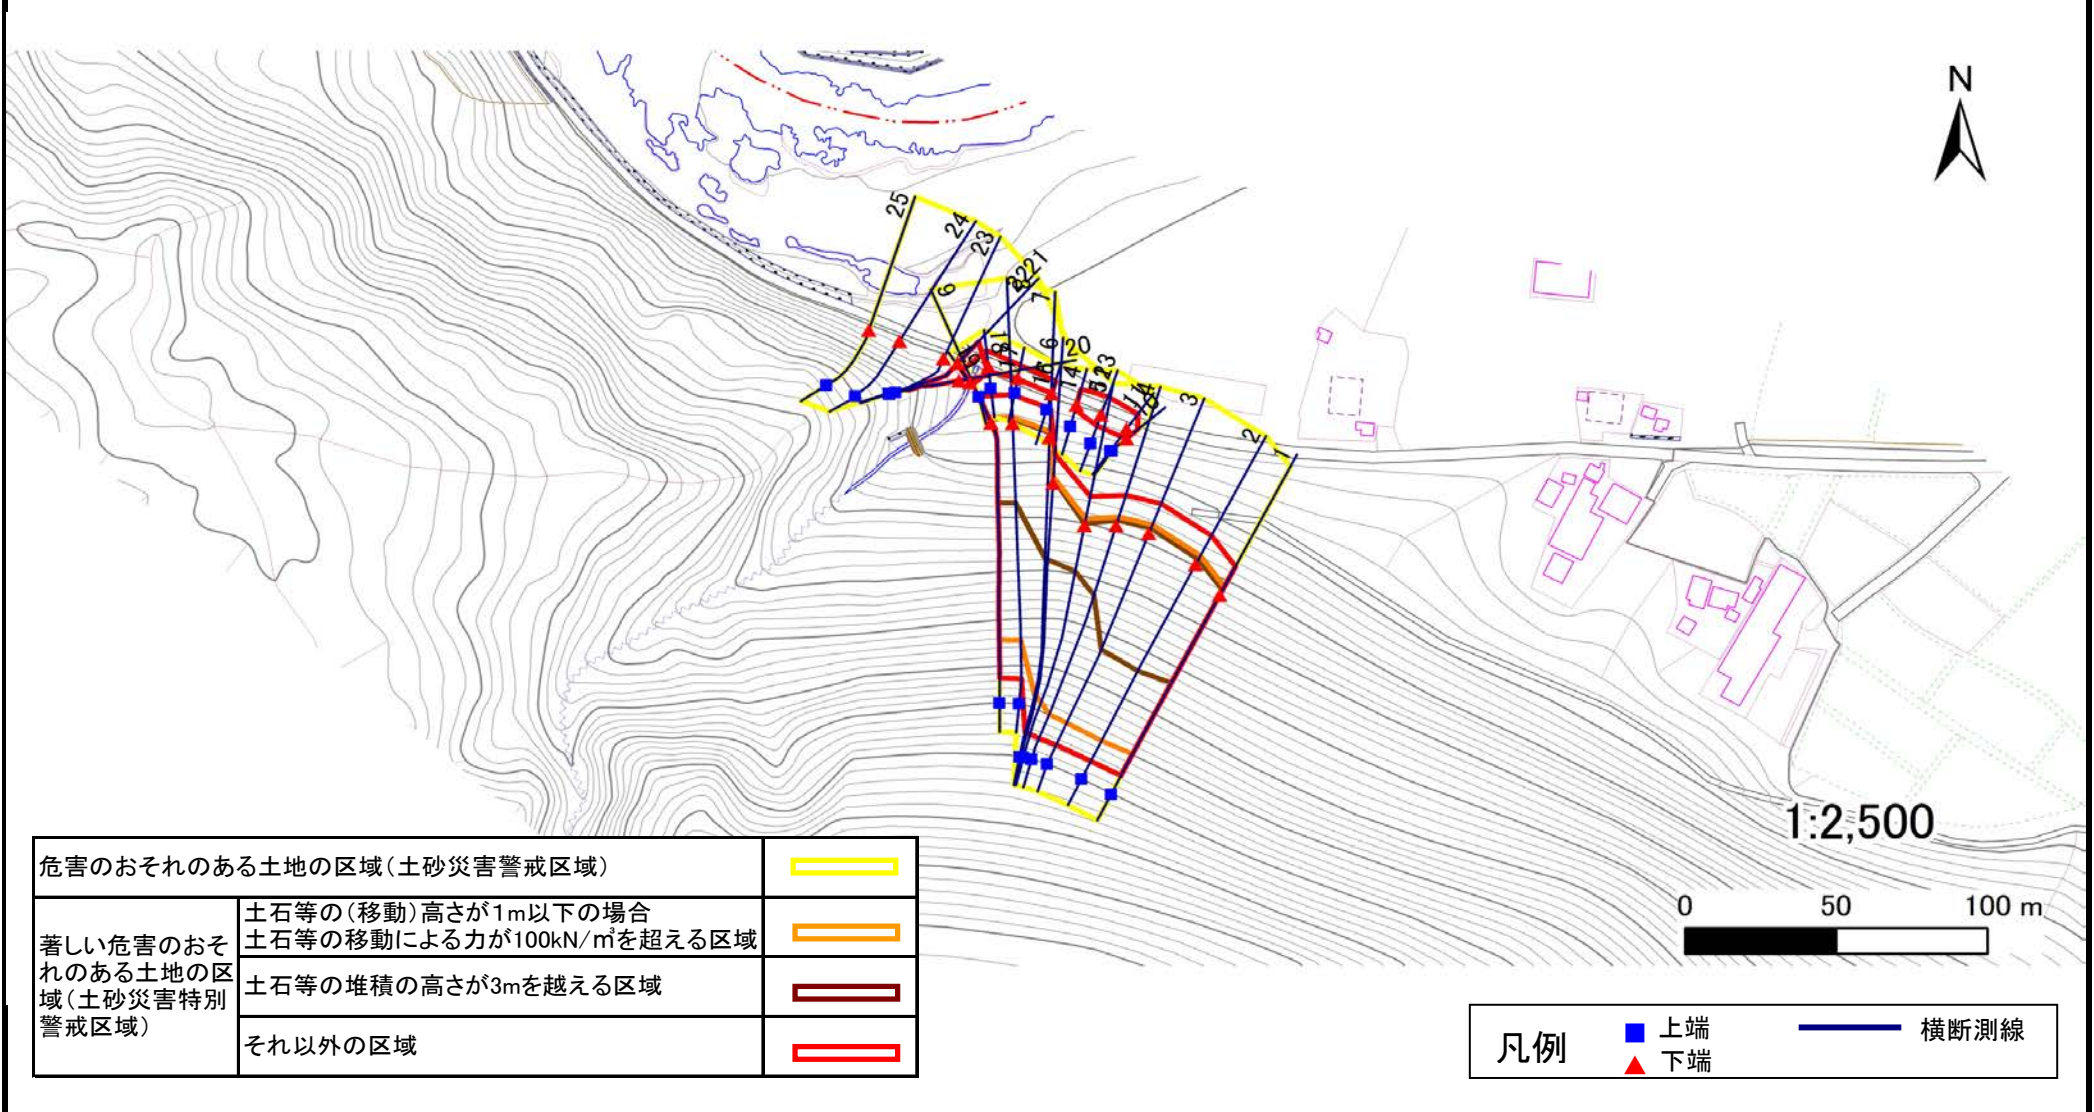

危害のおそれのある土地の区域(土砂災害警戒区域)		
著しい危害のおそれのある土地の区域(土砂災害特別警戒区域)	土石等の(移動)高さが1m以下の場合	
	土石等の移動による力が100kN/m ² を超える区域	
	土石等の堆積の高さが3mを越える区域	
それ以外の区域		

凡例		上端		横断測線
		下端		

土砂災害警戒区域等の指定の告示に係る図書(その3)

告示番号	宮城県告示第243号
告示年月日	令和2年3月27日

建築物に作用すると想定される衝撃に関する事項

急傾斜地の位置	箇所番号	Ⅲ-自-0179	箇所名	太夫	所在地	名取市高館熊野堂字太夫											
横断測線の区間	土石等の移動により建築物の地上部に作用すると想定される力				土石等の堆積により建築物の地上部に作用すると想定される力				横断測線の区間	土石等の移動により建築物の地上部に作用すると想定される力				土石等の堆積により建築物の地上部に作用すると想定される力			
	土石等の(移動)高さが1m以下の場合、土石等の移動による力が100kN/m ² を超える区域		それ以外の区域		土石等の堆積の高さが3mを超える区域		それ以外の区域			土石等の(移動)高さが1m以下の場合、土石等の移動による力が100kN/m ² を超える区域		それ以外の区域		土石等の堆積の高さが3mを超える区域		それ以外の区域	
	力の大きさのうち最大のもの (kN/m ²)	土石等の高さ (m)	力の大きさのうち最大のもの (kN/m ²)	土石等の高さ (m)	力の大きさのうち最大のもの (kN/m ²)	土石等の高さ (m)	力の大きさのうち最大のもの (kN/m ²)	土石等の高さ (m)		力の大きさのうち最大のもの (kN/m ²)	土石等の高さ (m)	力の大きさのうち最大のもの (kN/m ²)	土石等の高さ (m)	力の大きさのうち最大のもの (kN/m ²)	土石等の高さ (m)	力の大きさのうち最大のもの (kN/m ²)	土石等の高さ (m)
1 ~ 2	156.88	1.00	100.00	1.00	19.80	3.92	15.16	3.00	22 ~ 23	-	-	-	-	-	-	-	
2 ~ 3	156.88	1.00	100.00	1.00	19.80	3.92	15.16	3.00	23 ~ 24	-	-	-	-	-	-	-	
3 ~ 4	153.31	1.00	100.00	1.00	19.45	3.85	15.16	3.00	24 ~ 25	-	-	-	-	-	-	-	
4 ~ 5	149.14	1.00	100.00	1.00	19.12	3.78	15.16	3.00									
5 ~ 6	137.39	1.00	100.00	1.00	18.05	3.57	15.16	3.00									
6 ~ 7	132.95	1.00	100.00	1.00	18.05	3.57	15.16	3.00									
7 ~ 8	132.53	1.00	100.00	1.00	18.02	3.56	15.16	3.00									
8 ~ 9	132.70	1.00	100.00	1.00	18.04	3.57	15.16	3.00									
~																	
10 ~ 11	-	-	80.48	1.00	-	-	8.96	1.77									
11 ~ 12	-	-	84.56	1.00	-	-	8.96	1.77									
12 ~ 13																	
13 ~ 14	-	-	84.56	1.00	-	-	9.02	1.78									
14 ~ 15	-	-	-	-	-	-	-	-									
15 ~ 16																	
16 ~ 17	-	-	57.53	1.00	-	-	9.83	1.94									
17 ~ 18	-	-	70.02	1.00	-	-	9.83	1.94									
18 ~ 19	-	-	70.02	1.00	-	-	10.10	2.00									
~																	
20 ~ 21	136.24	1.00	100.00	1.00	-	-	12.32	2.44									
21 ~ 22																	