

# 土砂災害警戒区域等の指定の告示に係る図書(その1)

告示番号	宮城県告示第231号
告示年月日	令和3年3月26日

自然現象の種類	急傾斜地の崩壊
箇所番号	I-自-1001
箇所名	尾浦の1
所在地	牡鹿郡女川町尾浦字尾浦、字田ノ浜、尾浦町
調査機関	宮城県東部土木事務所



位置図(S=1:200,000)



位置図(S=1:25,000)

宮城県

「この地図は、国土地理院長の承認を得て、同院発行の電子地形図25000及び電子地形図20万を複製したものである。(承認番号 令元情複、第888号)」


# 土砂災害警戒区域等の指定の告示に係る図書(その2)

告示番号	宮城県告示第231号
告示年月日	令和3年3月26日

危害のおそれのある土地、著しい危害のおそれのある土地の設定図

調査年度	平成30年度
------	--------

急傾斜地の位置	箇所番号	I-自-1001	箇所名	尾浦の1	所在地	牡鹿郡女川町尾浦字尾浦、字田ノ浜、尾浦町
---------	------	----------	-----	------	-----	----------------------

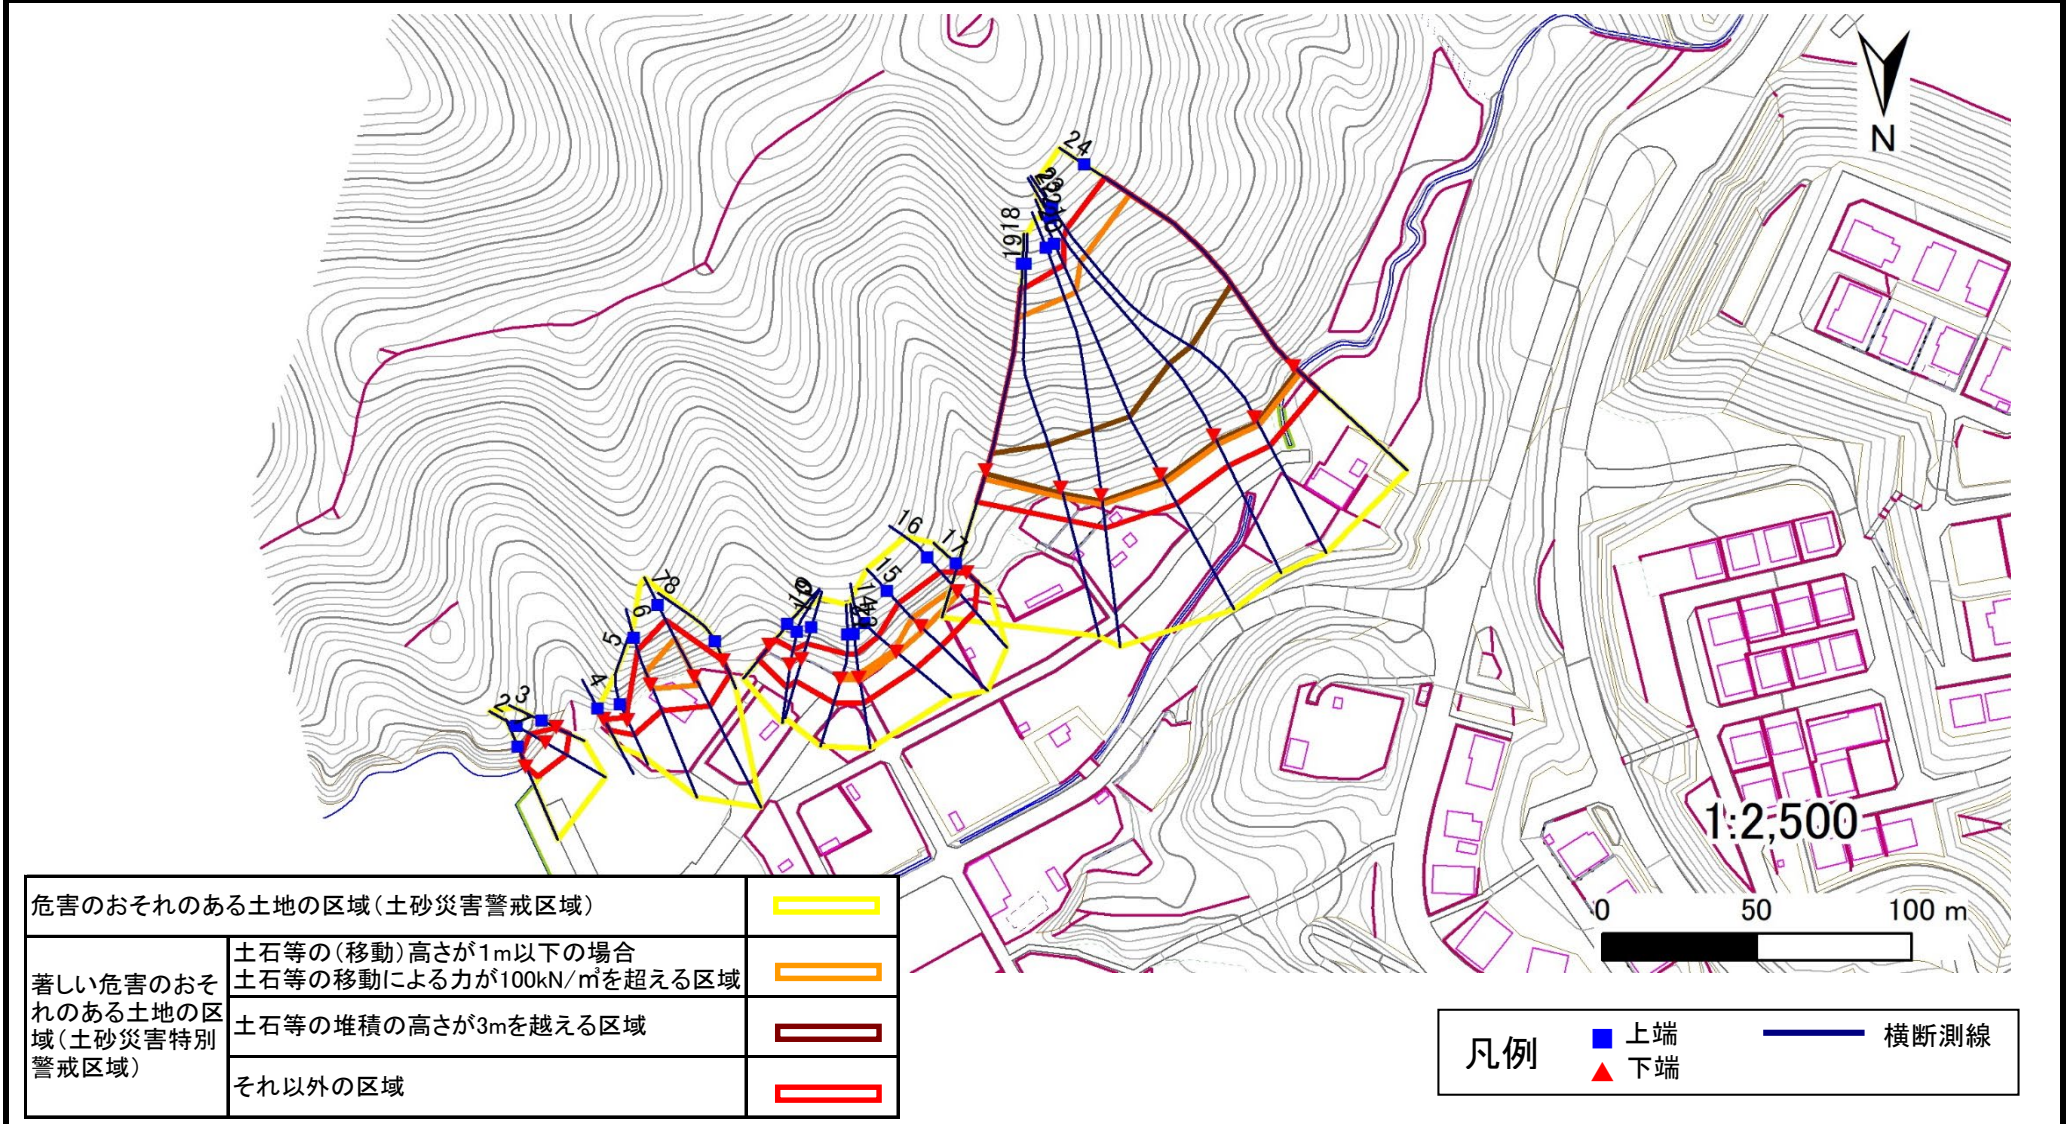

# 土砂災害警戒区域等の指定の告示に係る図書(その3)

告示番号	宮城県告示第231号
告示年月日	令和3年3月26日

## 建築物に作用すると想定される衝撃に関する事項

急傾斜地の位置	箇所番号	I-自-1001	箇所名	尾浦の1	所在地	牡鹿郡女川町尾浦字尾浦、字田ノ浜、尾浦町													
横断測線の区間	土石等の移動により建築物の地上部に作用すると想定される力				土石等の堆積により建築物の地上部に作用すると想定される力				土石等の移動により建築物の地上部に作用すると想定される力				土石等の堆積により建築物の地上部に作用すると想定される力						
	土石等の(移動)高さが1m以下の場合、土石等の移動による力が100kN/m <sup>2</sup> を超える区域		それ以外の区域		土石等の堆積の高さが3mを超える区域		それ以外の区域												
	力の大きさのうち最大のもの(kN/m <sup>2</sup> )	土石等の高さ(m)	力の大きさのうち最大のもの(kN/m <sup>2</sup> )	土石等の高さ(m)	力の大きさのうち最大のもの(kN/m <sup>2</sup> )	土石等の高さ(m)	力の大きさのうち最大のもの(kN/m <sup>2</sup> )	土石等の高さ(m)	力の大きさのうち最大のもの(kN/m <sup>2</sup> )	土石等の高さ(m)	力の大きさのうち最大のもの(kN/m <sup>2</sup> )	土石等の高さ(m)	力の大きさのうち最大のもの(kN/m <sup>2</sup> )	土石等の高さ(m)					
1 ~ 2	-	-	96.8	1.0	-	-	15.2	3.0	~										
2 ~ 3	-	-	96.8	1.0	-	-	12.5	2.5	~										
~									~										
4 ~ 5	-	-	63.6	1.0	-	-	10.5	2.1	~										
5 ~ 6	-	-	100.0	1.0	-	-	14.4	2.9	~										
6 ~ 7	144.8	1.0	100.0	1.0	-	-	14.7	2.9	~										
7 ~ 8	-	-	100.0	1.0	-	-	14.7	2.9	~										
~									~										
9 ~ 10	-	-	92.9	1.0	-	-	9.2	1.8	~										
10 ~ 11	-	-	94.4	1.0	-	-	12.0	2.4	~										
11 ~ 12	-	-	100.0	1.0	-	-	12.0	2.4	~										
12 ~ 13	105.8	1.0	100.0	1.0	-	-	11.3	2.3	~										
13 ~ 14	105.8	1.0	100.0	1.0	-	-	11.5	2.3	~										
14 ~ 15	118.3	1.0	100.0	1.0	-	-	12.9	2.6	~										
15 ~ 16	118.3	1.0	100.0	1.0	-	-	12.9	2.6	~										
16 ~ 17	-	-	100.0	1.0	-	-	11.3	2.3	~										
~									~										
18 ~ 19	148.3	1.0	100.0	1.0	17.0	3.4	15.2	3.0	~										
19 ~ 20	148.3	1.0	100.0	1.0	19.1	3.8	15.2	3.0	~										
20 ~ 21	146.2	1.0	100.0	1.0	18.9	3.8	15.2	3.0	~										
21 ~ 22	147.7	1.0	100.0	1.0	18.9	3.8	15.2	3.0	~										
22 ~ 23	147.7	1.0	100.0	1.0	19.0	3.8	15.2	3.0	~										
23 ~ 24	146.1	1.0	100.0	1.0	18.9	3.8	15.2	3.0	~										
~									~										
~									~										
~									~										