


# 土砂災害警戒区域等の指定の告示に係る図書(その1)

告示番号	宮城県告示第231号
告示年月日	令和3年3月26日

自然現象の種類	急傾斜地の崩壊
箇所番号	I-自-1264
箇所名	鷲神の3
所在地	牡鹿郡女川町桜ヶ丘、鷲神浜字荒立
調査機関	宮城県東部土木事務所



位置図(S=1:200,000)

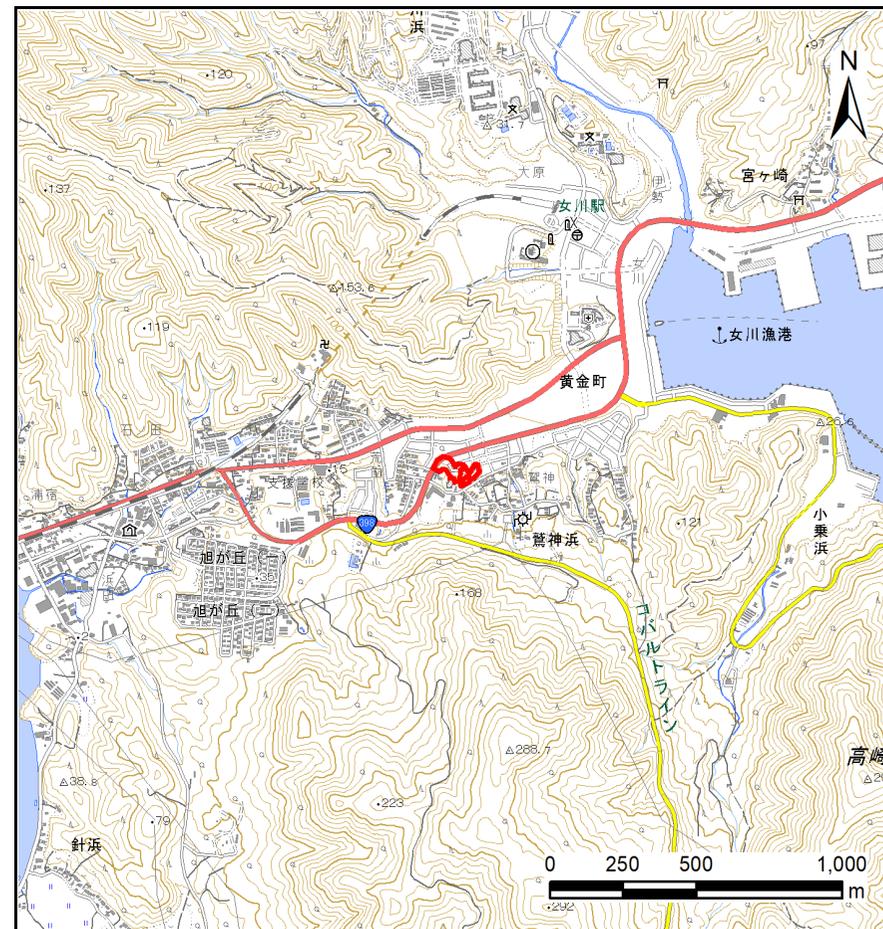

位置図(S=1:25,000)

宮城県

「この地図は、国土地理院長の承認を得て、同院発行の電子地形図25000及び電子地形図20万を複製したものである。(承認番号 令元情複、第888号)」


# 土砂災害警戒区域等の指定の告示に係る図書(その2)

告示番号	宮城県告示第231号
告示年月日	令和3年3月26日

調査年度	平成30年度
------	--------

危害のおそれのある土地、著しい危害のおそれのある土地の設定図

急傾斜地の位置	箇所番号	I-自-1264	箇所名	鷲神の3	所在地	牡鹿郡女川町桜ヶ丘、鷲神浜字荒立
---------	------	----------	-----	------	-----	------------------

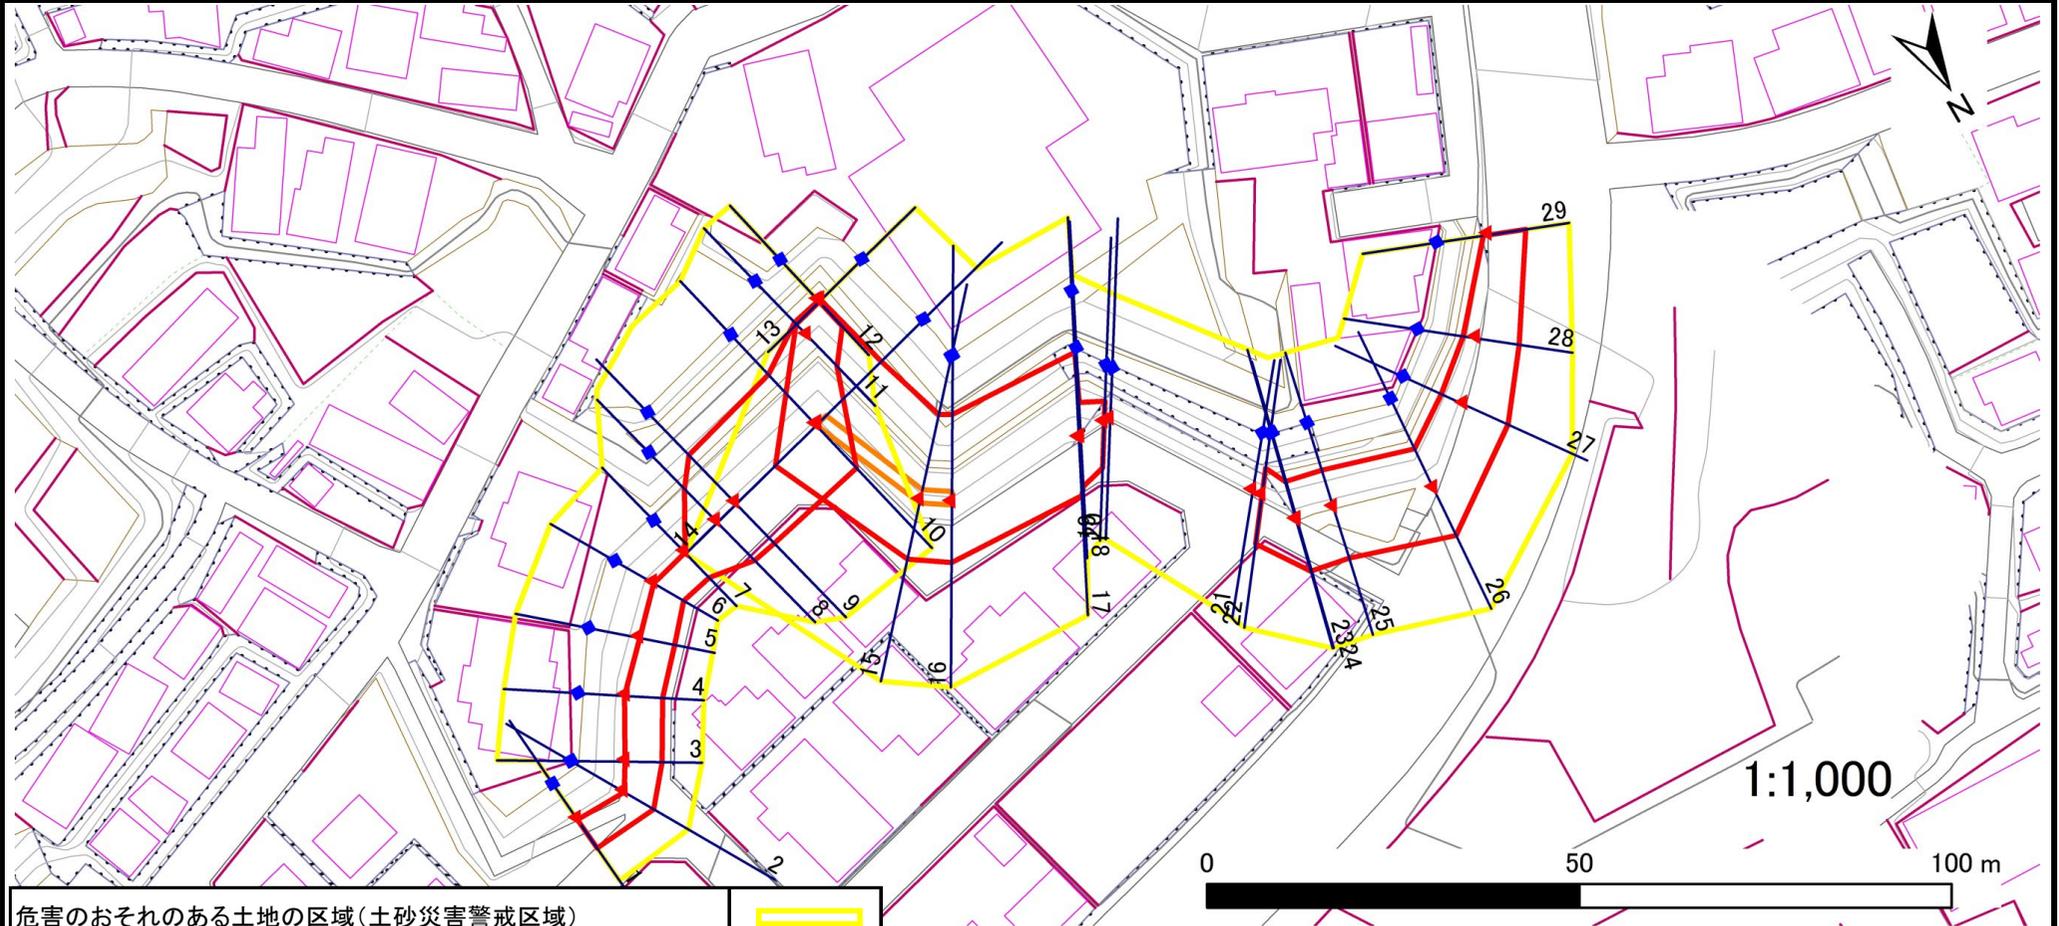

危害のおそれのある土地の区域(土砂災害警戒区域)		
著しい危害のおそれのある土地の区域(土砂災害特別警戒区域)	土石等の(移動)高さが1m以下の場合 土石等の移動による力が100kN/mを超える区域	
	土石等の堆積の高さが3mを越える区域	
それ以外の区域		

凡例		上端		横断測線
		下端		

# 土砂災害警戒区域等の指定の告示に係る図書(その3)

告示番号	宮城県告示第231号
告示年月日	令和3年3月26日

## 建築物に作用すると想定される衝撃に関する事項

急傾斜地の位置	箇所番号	I-自-1264	箇所名	鷲神の3	所在地	牡鹿郡女川町桜ヶ丘、鷲神浜字荒立											
横断測線の区間	土石等の移動により建築物の地上部に作用すると想定される力				土石等の堆積により建築物の地上部に作用すると想定される力				土石等の移動により建築物の地上部に作用すると想定される力				土石等の堆積により建築物の地上部に作用すると想定される力				
	土石等の(移動)高さが1m以下の場合、土石等の移動による力が100kN/m <sup>2</sup> を超える区域		それ以外の区域		土石等の堆積の高さが3mを超える区域		それ以外の区域		土石等の(移動)高さが1m以下の場合、土石等の移動による力が100kN/m <sup>2</sup> を超える区域		それ以外の区域		土石等の堆積の高さが3mを超える区域		それ以外の区域		
	力の大きさのうち最大のもの(kN/m <sup>2</sup> )	土石等の高さ(m)	力の大きさのうち最大のもの(kN/m <sup>2</sup> )	土石等の高さ(m)	力の大きさのうち最大のもの(kN/m <sup>2</sup> )	土石等の高さ(m)	力の大きさのうち最大のもの(kN/m <sup>2</sup> )	土石等の高さ(m)	力の大きさのうち最大のもの(kN/m <sup>2</sup> )	土石等の高さ(m)	力の大きさのうち最大のもの(kN/m <sup>2</sup> )	土石等の高さ(m)	力の大きさのうち最大のもの(kN/m <sup>2</sup> )	土石等の高さ(m)	力の大きさのうち最大のもの(kN/m <sup>2</sup> )	土石等の高さ(m)	
1 ~ 2	-	-	58.2	1.0	-	-	9.1	1.8	27 ~ 28	-	-	81.8	1.0	-	-	9.3	1.9
2 ~ 3	-	-	60.4	1.0	-	-	8.4	1.7	28 ~ 29	-	-	72.0	1.0	-	-	9.0	1.8
3 ~ 4	-	-	60.9	1.0	-	-	8.9	1.8	~								
4 ~ 5	-	-	60.9	1.0	-	-	8.9	1.8	~								
5 ~ 6	-	-	59.5	1.0	-	-	9.1	1.8	~								
6 ~ 7	-	-	58.5	1.0	-	-	9.1	1.8	~								
7 ~ 8	-	-	93.7	1.0	-	-	9.1	1.8	~								
8 ~ 9	-	-	96.5	1.0	-	-	10.2	2.1	~								
9 ~ 10	-	-	100.0	1.0	-	-	10.6	2.1	~								
10 ~ 11	-	-	100.0	1.0	-	-	10.6	2.1	~								
11 ~ 12	-	-	72.3	1.0	-	-	8.3	1.7	~								
~									~								
13 ~ 14	-	-	100.0	1.0	-	-	10.2	2.1	~								
14 ~ 15	104.2	1.0	100.0	1.0	-	-	10.2	2.1	~								
15 ~ 16	104.2	1.0	100.0	1.0	-	-	10.2	2.1	~								
16 ~ 17	-	-	100.0	1.0	-	-	10.2	2.1	~								
17 ~ 18	-	-	99.9	1.0	-	-	10.0	2.0	~								
18 ~ 19	-	-	84.4	1.0	-	-	9.9	2.0	~								
19 ~ 20	-	-	-	-	-	-	-	-	~								
20 ~ 21	-	-	-	-	-	-	-	-	~								
21 ~ 22	-	-	-	-	-	-	-	-	~								
22 ~ 23	-	-	90.6	1.0	-	-	10.0	2.0	~								
23 ~ 24	-	-	90.6	1.0	-	-	8.6	1.7	~								
24 ~ 25	-	-	90.7	1.0	-	-	8.7	1.8	~								
25 ~ 26	-	-	90.7	1.0	-	-	8.7	1.8	~								
26 ~ 27	-	-	89.1	1.0	-	-	9.3	1.9	~								