



土砂災害警戒区域等の指定の告示に係る図書(その1)

告示番号	宮城県告示第729号
告示年月日	平成29年8月18日

自然現象の種類	急傾斜地の崩壊
箇所番号	I-自-1150(1311001150)
箇所名	二本松の2
所在地	柴田郡大河原町大谷字鷺沼入
調査機関	宮城県大河原土木事務所

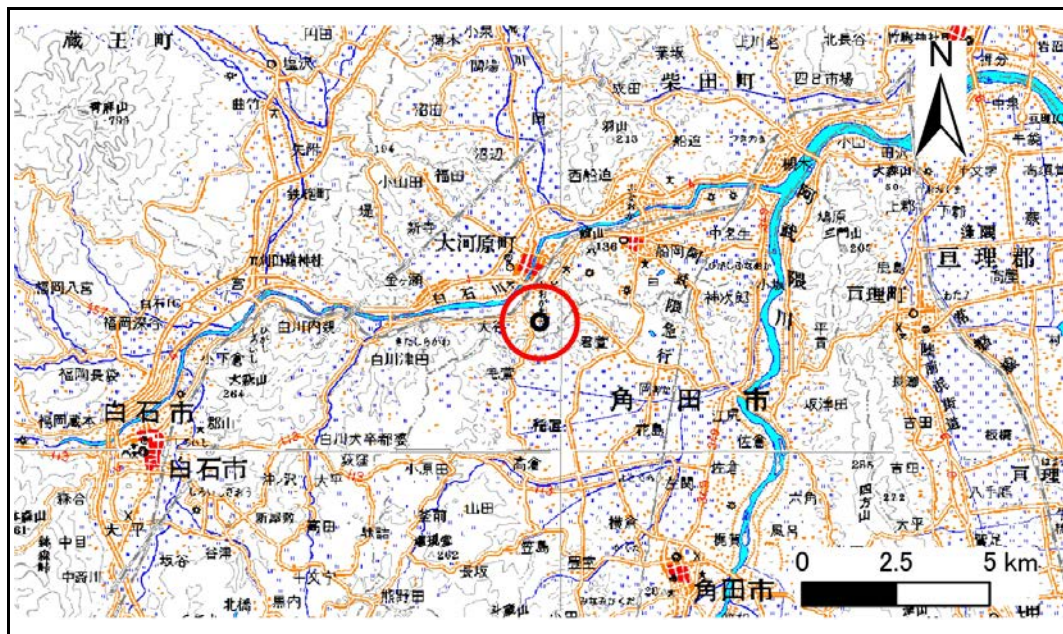

位置図(S=1:200,000)

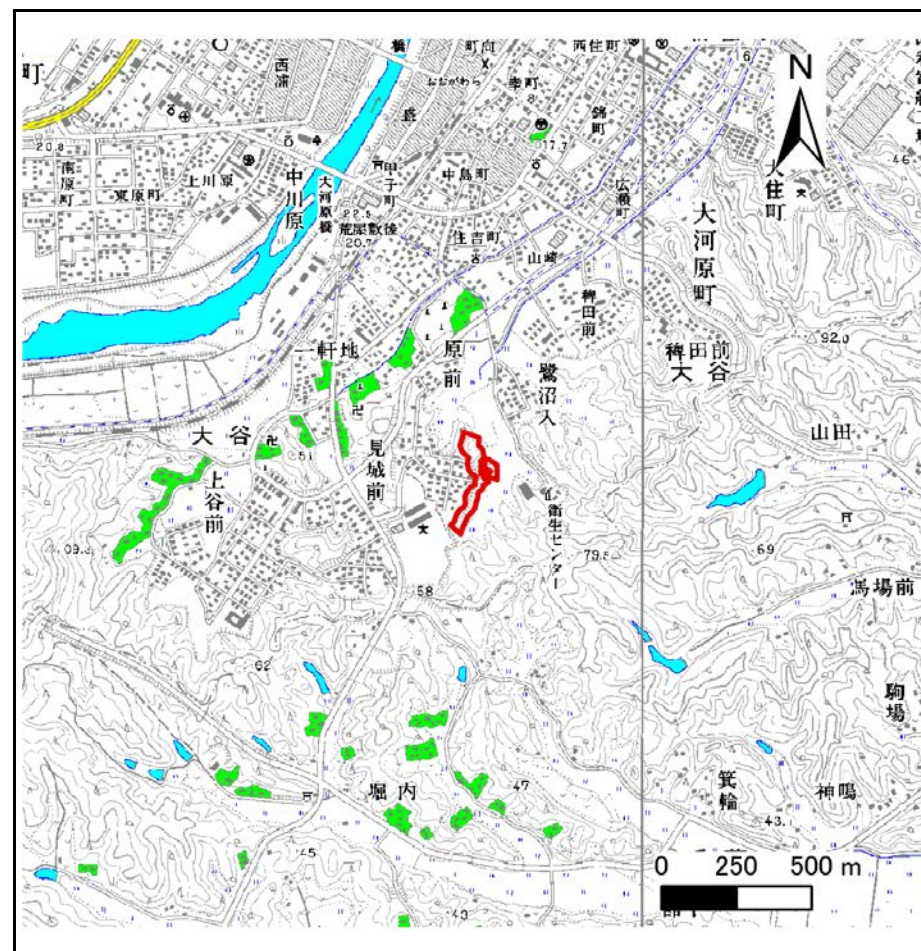

位置図(S=1:25,000)

宮城県

この地図は、国土地理院長の承認を得て、同院発行の数値地図20000(地図画像)及び数値地図25000(地図画像)を複製したものである。(承認番号 平28情複、第1342号)


土砂災害警戒区域等の指定の告示に係る図書(その2)

告示番号	宮城県告示第729号
告示年月日	平成29年8月18日

危害のおそれのある土地、著しい危害のおそれのある土地の設定図

調査年度	平成28年度
------	--------

急傾斜地の位置	箇所番号	I-自-1150(1311001150)	箇所名	二本松の2	所在地	柴田郡大河原町大谷字鷲沼入
---------	------	----------------------	-----	-------	-----	---------------

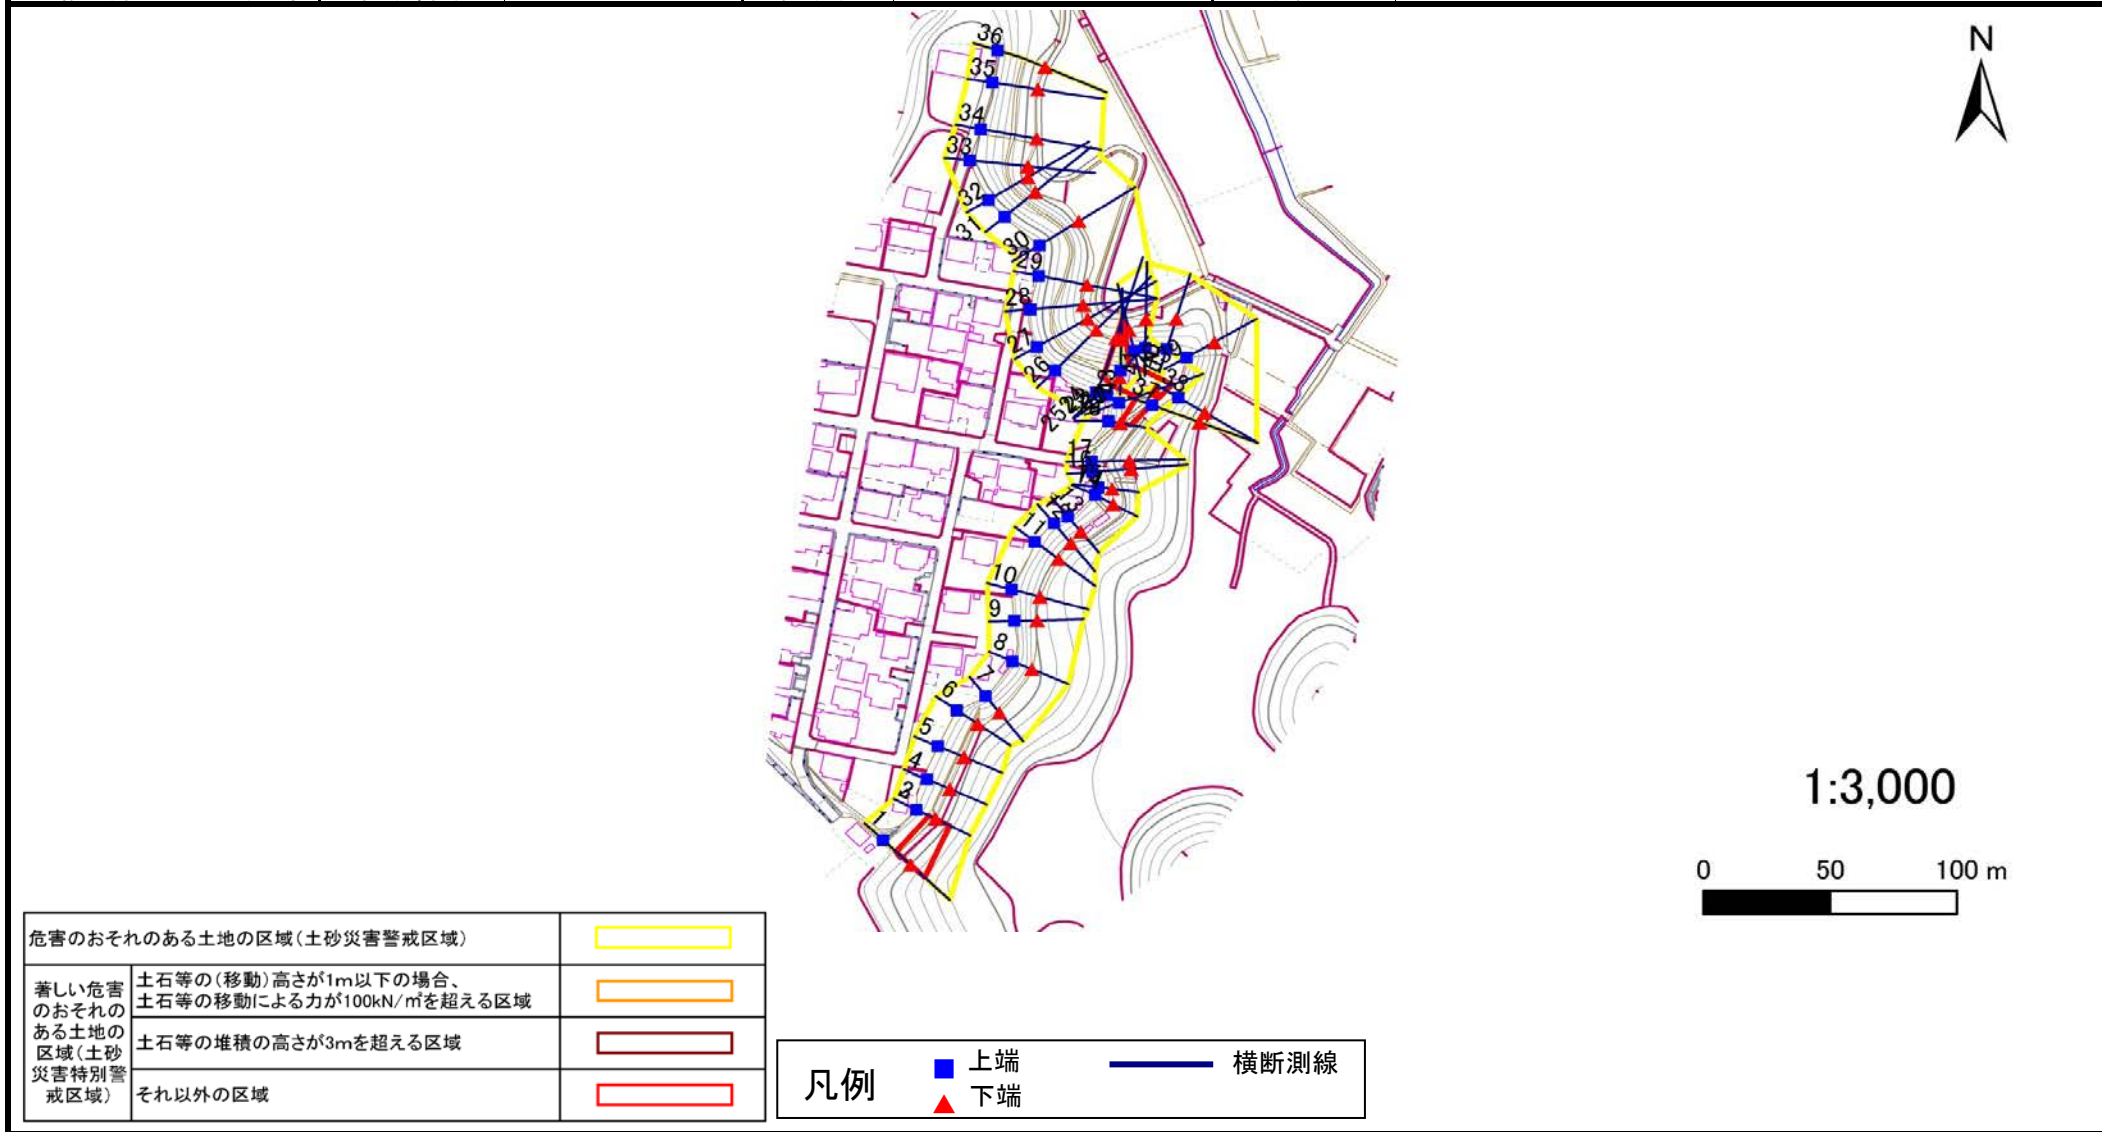

危害のおそれのある土地の区域(土砂災害警戒区域)	
著しい危害のおそれのある土地の区域(土砂災害特別警戒区域)	土石等の(移動)高さが1m以下の場合、土石等の移動による力が100kN/m ² を超える区域
	土石等の堆積の高さが3mを超える区域
	それ以外の区域

凡例	■ 上端	— 横断測線
	▲ 下端	

土砂災害警戒区域等の指定の告示に係る図書(その3)

告示番号	宮城県告示第729号
告示年月日	平成29年8月18日

建築物に作用すると想定される衝撃に関する事項

急傾斜地の位置	箇所番号	I-自-1150(1311001150)	箇所名	二本松の2	所在地	柴田郡大河原町大谷字鷺沼入											
横断測線の区間	土石等の移動により建築物の地上部に作用すると想定される力				土石等の堆積により建築物の地上部に作用すると想定される力				横断測線の区間	土石等の移動により建築物の地上部に作用すると想定される力				土石等の堆積により建築物の地上部に作用すると想定される力			
	土石等の(移動)高さが1m以下の場合、土石等の移動による力が100kN/m ² を超える区域		それ以外の区域		土石等の堆積の高さが3mを超える区域		それ以外の区域			土石等の(移動)高さが1m以下の場合、土石等の移動による力が100kN/m ² を超える区域		それ以外の区域		土石等の堆積の高さが3mを超える区域		それ以外の区域	
	力の大きさのうち最大のもの (kN/m ²)	土石等の高さ (m)	力の大きさのうち最大のもの (kN/m ²)	土石等の高さ (m)	力の大きさのうち最大のもの (kN/m ²)	土石等の高さ (m)	力の大きさのうち最大のもの (kN/m ²)	土石等の高さ (m)		力の大きさのうち最大のもの (kN/m ²)	土石等の高さ (m)	力の大きさのうち最大のもの (kN/m ²)	土石等の高さ (m)	力の大きさのうち最大のもの (kN/m ²)	土石等の高さ (m)	力の大きさのうち最大のもの (kN/m ²)	土石等の高さ (m)
1 ~ 2	-	-	99.8	1.0	-	-	10.8	2.2	27 ~ 28	-	-	-	-	-	-	-	
2 ~ 3	-	-	-	-	-	-	-	-	28 ~ 29	-	-	-	-	-	-	-	
3 ~ 4	-	-	-	-	-	-	-	-	29 ~ 30	-	-	-	-	-	-	-	
4 ~ 5	-	-	-	-	-	-	-	-	30 ~ 31	-	-	-	-	-	-	-	
5 ~ 6	-	-	-	-	-	-	-	-	31 ~ 32	-	-	-	-	-	-	-	
6 ~ 7	-	-	-	-	-	-	-	-	32 ~ 33	-	-	-	-	-	-	-	
7 ~ 8	-	-	-	-	-	-	-	-	33 ~ 34	-	-	-	-	-	-	-	
8 ~ 9	-	-	-	-	-	-	-	-	34 ~ 35	-	-	-	-	-	-	-	
9 ~ 10	-	-	-	-	-	-	-	-	35 ~ 36	-	-	-	-	-	-	-	
10 ~ 11	-	-	-	-	-	-	-	-	37 ~ 38	-	-	-	-	-	-	-	
11 ~ 12	-	-	-	-	-	-	-	-	38 ~ 39	-	-	-	-	-	-	-	
12 ~ 13	-	-	-	-	-	-	-	-	39 ~ 40	-	-	-	-	-	-	-	
13 ~ 14	-	-	-	-	-	-	-	-	40 ~ 41	-	-	-	-	-	-	-	
14 ~ 15	-	-	-	-	-	-	-	-	41 ~ 42	-	-	-	-	-	-	-	
15 ~ 16	-	-	-	-	-	-	-	-	42 ~ 43	-	-	-	-	-	-	-	
16 ~ 17	-	-	-	-	-	-	-	-	~								
17 ~ 18	-	-	-	-	-	-	-	-	~								
18 ~ 19	-	-	-	-	-	-	-	-	~								
19 ~ 20	-	-	94.9	1.0	-	-	10.5	2.1	~								
20 ~ 21	-	-	94.9	1.0	-	-	10.5	2.1	~								
21 ~ 22	-	-	94.9	1.0	-	-	10.3	2.1	~								
22 ~ 23	-	-	84.6	1.0	-	-	13.1	2.6	~								
23 ~ 24	-	-	100.0	1.0	-	-	13.1	2.6	~								
24 ~ 25	-	-	-	-	-	-	-	-	~								
25 ~ 26	-	-	-	-	-	-	-	-	~								
26 ~ 27	-	-	-	-	-	-	-	-	~								