



土砂災害警戒区域等の指定の告示に係る図書(その1)

告示番号	宮城県告示第1068号
告示年月日	平成27年12月8日

自然現象の種類	急傾斜地の崩壊
箇所番号	II-人-63(132200063)
箇所名	深山
所在地	宮城郡利府町沢乙字深山
調査機関	宮城県仙台土木事務所

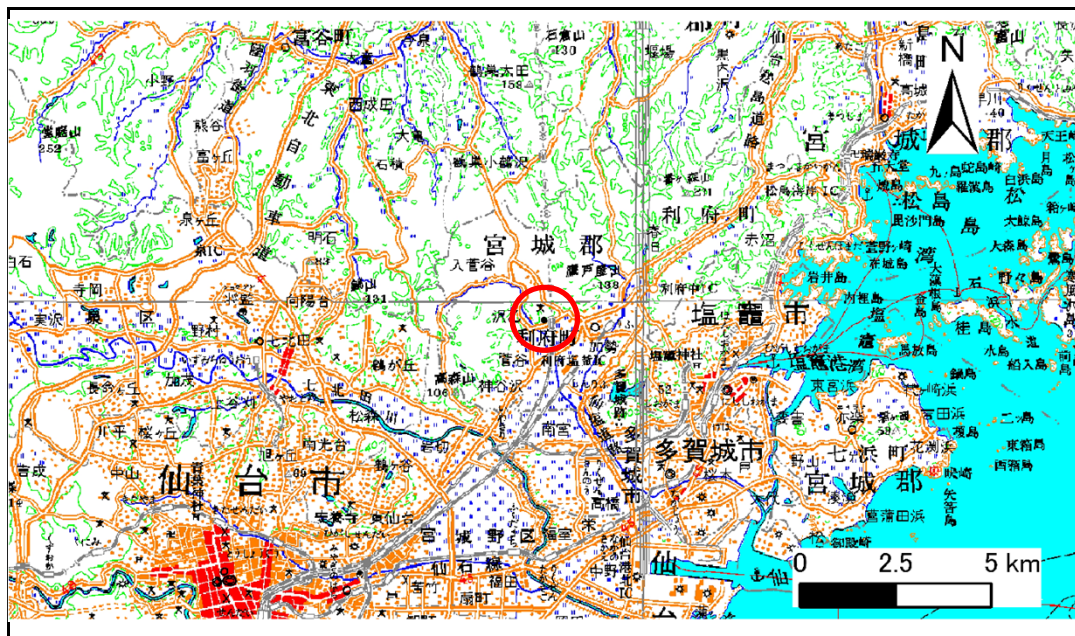

位置図 (S=1:200,000)

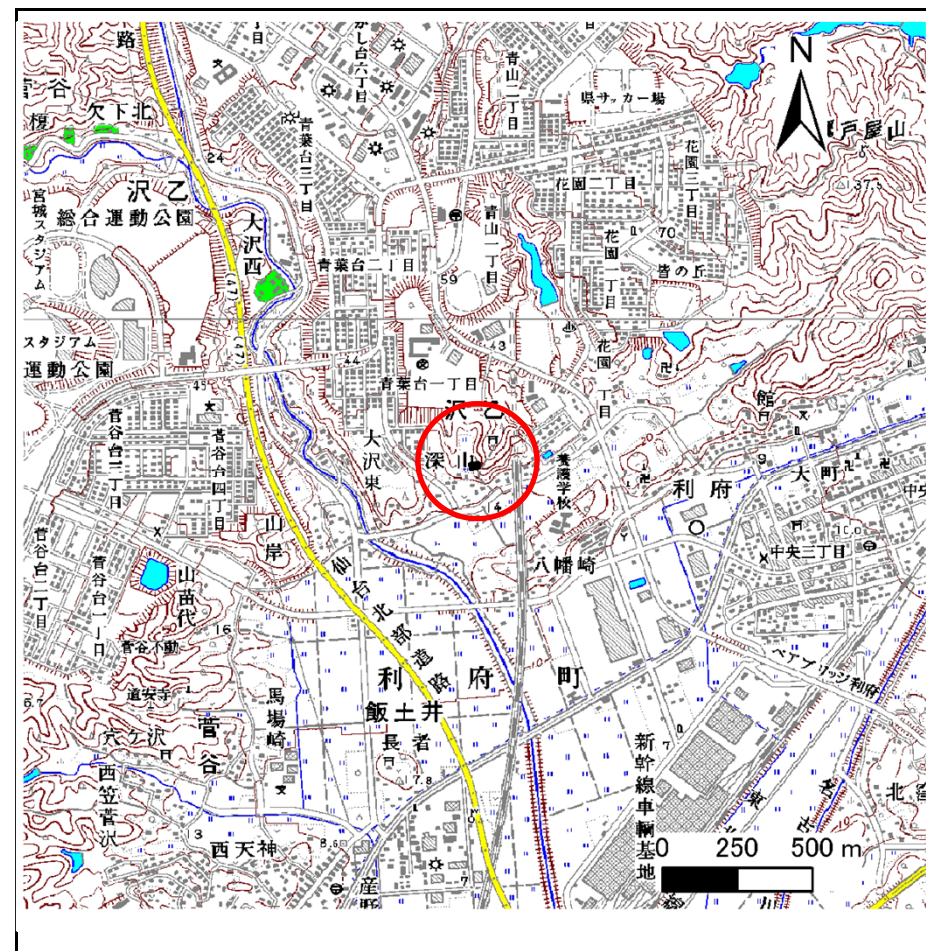

位置図 (S=1:25,000)

この地図は、国土地理院長の承認を得て、同院発行の数値地図25000(地図画像)、数値地図200000(地図画像)を複製したものです。(承認番号 平27情複、第123号)


土砂災害警戒区域等の指定の告示に係る図書(その2)

告示番号	宮城県告示第1068号
告示年月日	平成27年12月8日

危害のおそれのある土地、著しい危害のおそれのある土地の設定図

調査年度	平成23年度
------	--------

急傾斜地の位置	箇所番号	Ⅱ-人-63(13220063)	箇所名	深山	所在地	宮城郡利府町沢乙字深山
---------	------	------------------	-----	----	-----	-------------

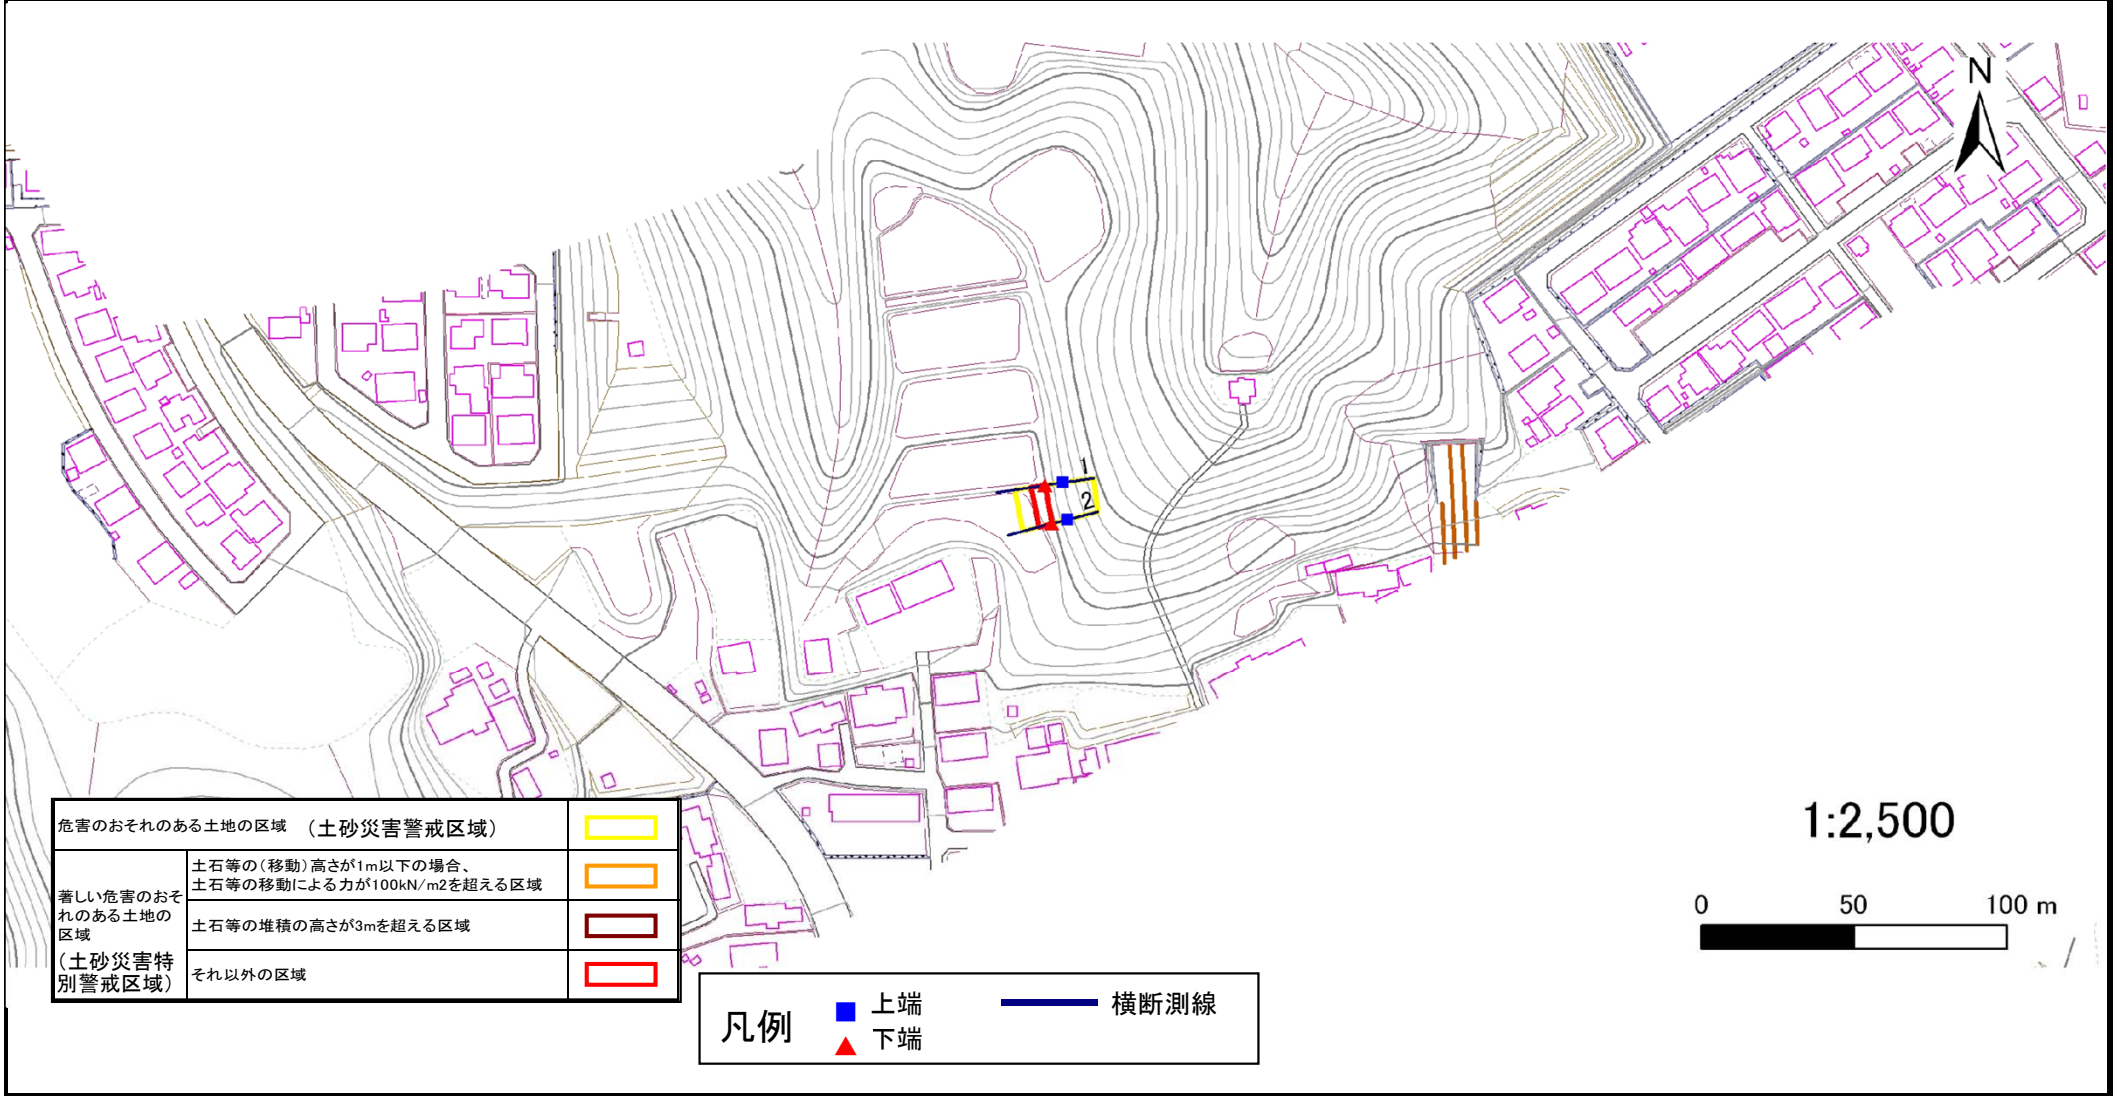

危害のおそれのある土地の区域 (土砂災害警戒区域)		
著しい危害のおそれのある土地の区域 (土砂災害特別警戒区域)	土石等の(移動)高さが1m以下の場合、土石等の移動による力が100kN/m ² を超える区域	
	土石等の堆積の高さが3mを超える区域	
それ以外の区域		

凡例		上端		横断測線
		下端		

土砂災害警戒区域等の指定の告示に係る図書(その3)

建築物に作用すると想定される衝撃に関する事項

告示番号	宮城県告示第1068号
告示年月日	平成27年12月8日

急傾斜地の位置	箇所番号	II-人-63(13220063)	箇所名	深山	所在地	宮城県利府町沢乙字深山										
II-自-1104(1321001104)																
横断側線の区間	土石等の移動により建築物の地上部に作用すると想定される力				土石等の堆積により建築物の地上部に作用すると想定される力											
	土石等の(移動)高さが1m以下の場合、土石等の移動による力が100kN/m ² を超える区域		それ以外の区域		土石等の堆積の高さが3mを超える区域		それ以外の区域									
	力の大きさのうち最大のもの(Kn/m ²)	土石等の高さ(m)	力の大きさのうち最大のもの(Kn/m ²)	土石等の高さ(m)	力の大きさのうち最大のもの(Kn/m ²)	土石等の高さ(m)	力の大きさのうち最大のもの(Kn/m ²)	土石等の高さ(m)								
1 ~ 2	-	-	58.45	1.00	-	-	9.45	1.87	~	~	~	~	~	~	~	~
~									~	~	~	~	~	~	~	~
~									~	~	~	~	~	~	~	~
