

土砂災害警戒区域等の指定の告示に係る図書(その1)

告示番号	宮城県告示第325号
告示年月日	平成31年3月29日

自然現象の種類	急傾斜地の崩壊
箇所番号	Ⅲ-自-0105
箇所名	錦ヶ丘の2
所在地	仙台市青葉区錦ヶ丘一丁目
調査機関	宮城県仙台土木事務所



位置図(S=1:200,000)



位置図(S=1:25,000)

宮城県

「この地図は、国土地理院長の承認を得て、同院発行の電子地形図(タイル)を複製したものである。(承認番号平30情複、第873号)」


土砂災害警戒区域等の指定の告示に係る図書(その2)

告示番号	宮城県告示第325号
告示年月日	平成31年3月29日

危害のおそれのある土地、著しい危害のおそれのある土地の設定図

調査年度	平成29年度
------	--------

急傾斜地の位置	箇所番号	III-自-0105	箇所名	錦ヶ丘の2	所在地	仙台市青葉区錦ヶ丘一丁目
---------	------	------------	-----	-------	-----	--------------

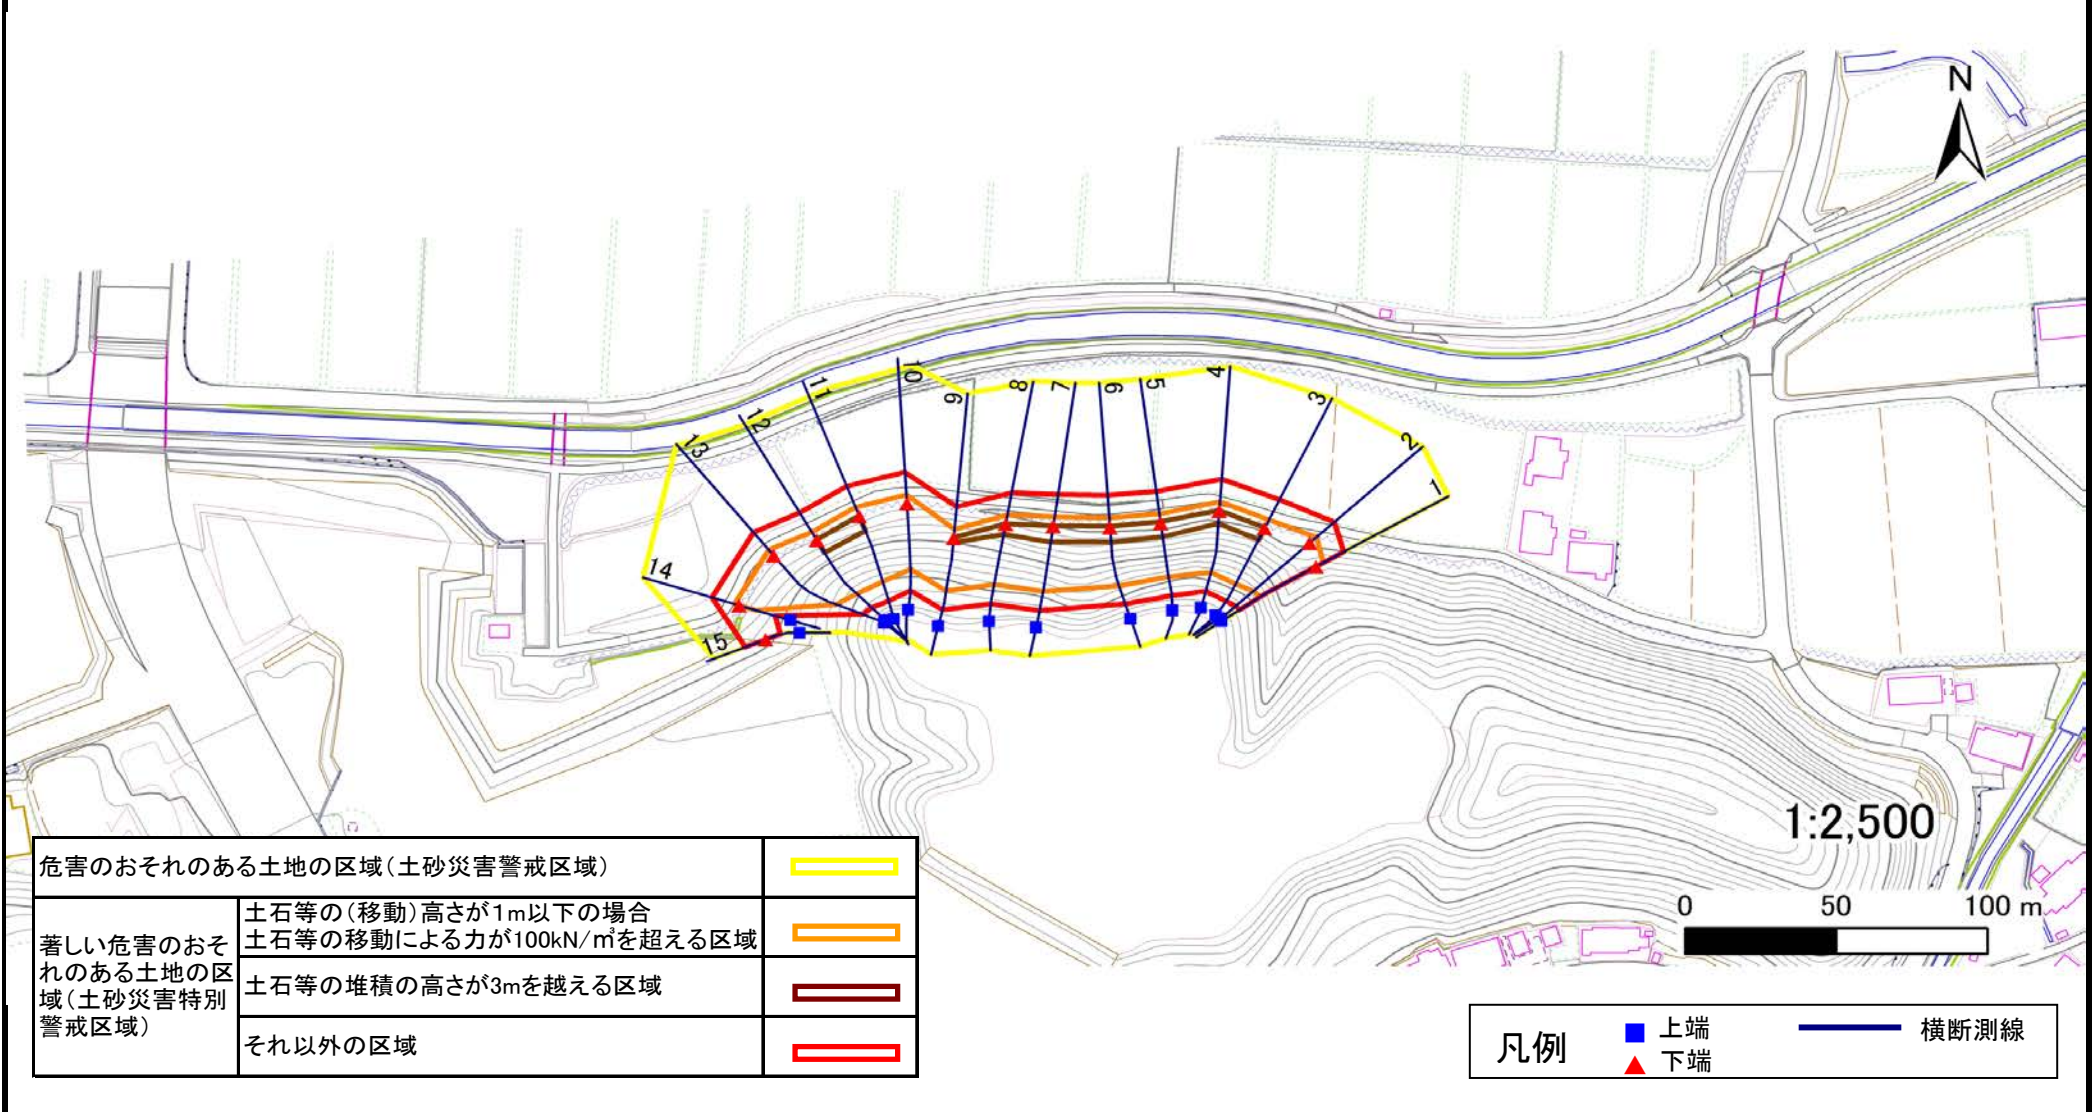

危害のおそれのある土地の区域(土砂災害警戒区域)		
著しい危害のおそれのある土地の区域(土砂災害特別警戒区域)	土石等の(移動)高さが1m以下の場合 土石等の移動による力が100kN/m ² を超える区域	
	土石等の堆積の高さが3mを越える区域	
	それ以外の区域	

凡例		上端		横断測線
		下端		

土砂災害警戒区域等の指定の告示に係る図書(その3)

告示番号	宮城県告示第325号
告示年月日	平成31年3月29日

建築物に作用すると想定される衝撃に関する事項

急傾斜地の位置	箇所番号	Ⅲ-自-0105	箇所名	錦ヶ丘の2	所在地	仙台市青葉区錦ヶ丘一丁目											
横断測線の区間	土石等の移動により建築物の地上部に作用すると想定される力				土石等の堆積により建築物の地上部に作用すると想定される力				横断測線の区間	土石等の移動により建築物の地上部に作用すると想定される力				土石等の堆積により建築物の地上部に作用すると想定される力			
	土石等の(移動)高さが1m以下の場合、土石等の移動による力が100kN/m ² を超える区域		それ以外の区域		土石等の堆積の高さが3mを超える区域		それ以外の区域			土石等の(移動)高さが1m以下の場合、土石等の移動による力が100kN/m ² を超える区域		それ以外の区域		土石等の堆積の高さが3mを超える区域		それ以外の区域	
	力の大きさのうち最大のもの (kN/m ²)	土石等の高さ (m)	力の大きさのうち最大のもの (kN/m ²)	土石等の高さ (m)	力の大きさのうち最大のもの (kN/m ²)	土石等の高さ (m)	力の大きさのうち最大のもの (kN/m ²)	土石等の高さ (m)		力の大きさのうち最大のもの (kN/m ²)	土石等の高さ (m)	力の大きさのうち最大のもの (kN/m ²)	土石等の高さ (m)	力の大きさのうち最大のもの (kN/m ²)	土石等の高さ (m)	力の大きさのうち最大のもの (kN/m ²)	土石等の高さ (m)
1 ~ 2	147.04	1.00	100.00	1.00	-	-	14.82	2.93									
2 ~ 3	152.39	1.00	100.00	1.00	-	-	15.16	3.00									
3 ~ 4	152.39	1.00	100.00	1.00	15.83	3.13	15.16	3.00									
4 ~ 5	152.22	1.00	100.00	1.00	16.85	3.33	15.16	3.00									
5 ~ 6	153.22	1.00	100.00	1.00	16.85	3.33	15.16	3.00									
6 ~ 7	153.40	1.00	100.00	1.00	16.38	3.24	15.16	3.00									
7 ~ 8	153.40	1.00	100.00	1.00	15.80	3.13	15.16	3.00									
8 ~ 9	151.29	1.00	100.00	1.00	15.94	3.15	15.16	3.00									
9 ~ 10	149.30	1.00	100.00	1.00	-	-	15.16	3.00									
10 ~ 11	151.70	1.00	100.00	1.00	-	-	15.16	3.00									
11 ~ 12	152.11	1.00	100.00	1.00	15.55	3.08	15.16	3.00									
12 ~ 13	152.11	1.00	100.00	1.00	-	-	15.16	3.00									
13 ~ 14	139.87	1.00	100.00	1.00	-	-	14.20	2.81									
14 ~ 15	-	-	100.00	1.00	-	-	12.85	2.54									