



土砂災害警戒区域等の指定の告示に係る図書(その1)

告示番号	宮城県告示第194号
告示年月日	令和2年3月13日

自然現象の種類	急傾斜地の崩壊
箇所番号	II-自-0520
箇所名	大杉の1
所在地	仙台市太白区秋保町馬場字大杉
調査機関	宮城県仙台土木事務所

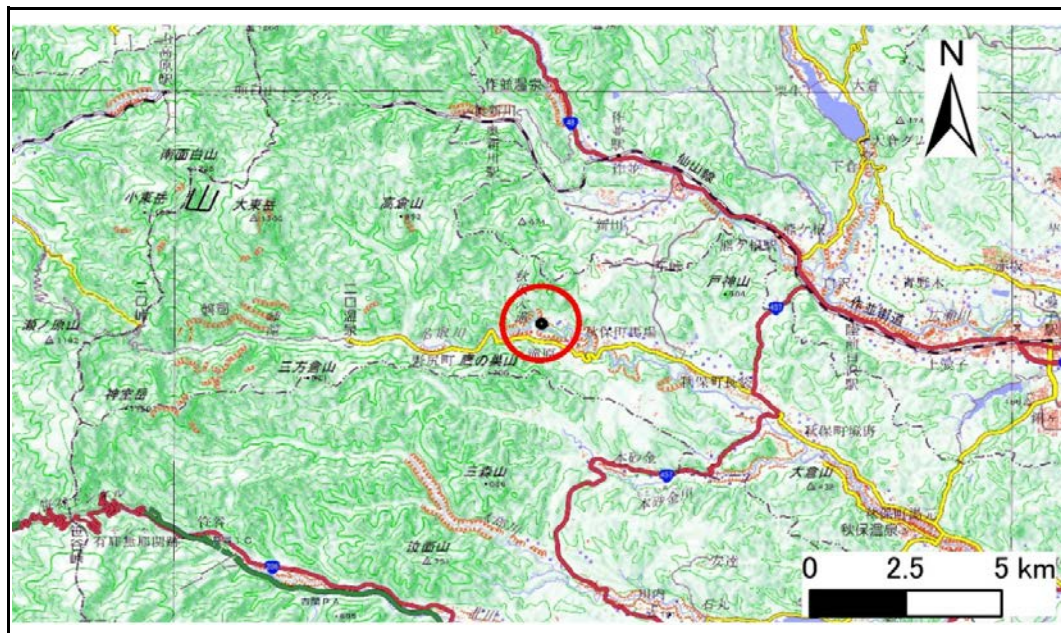

位置図(S=1:200,000)

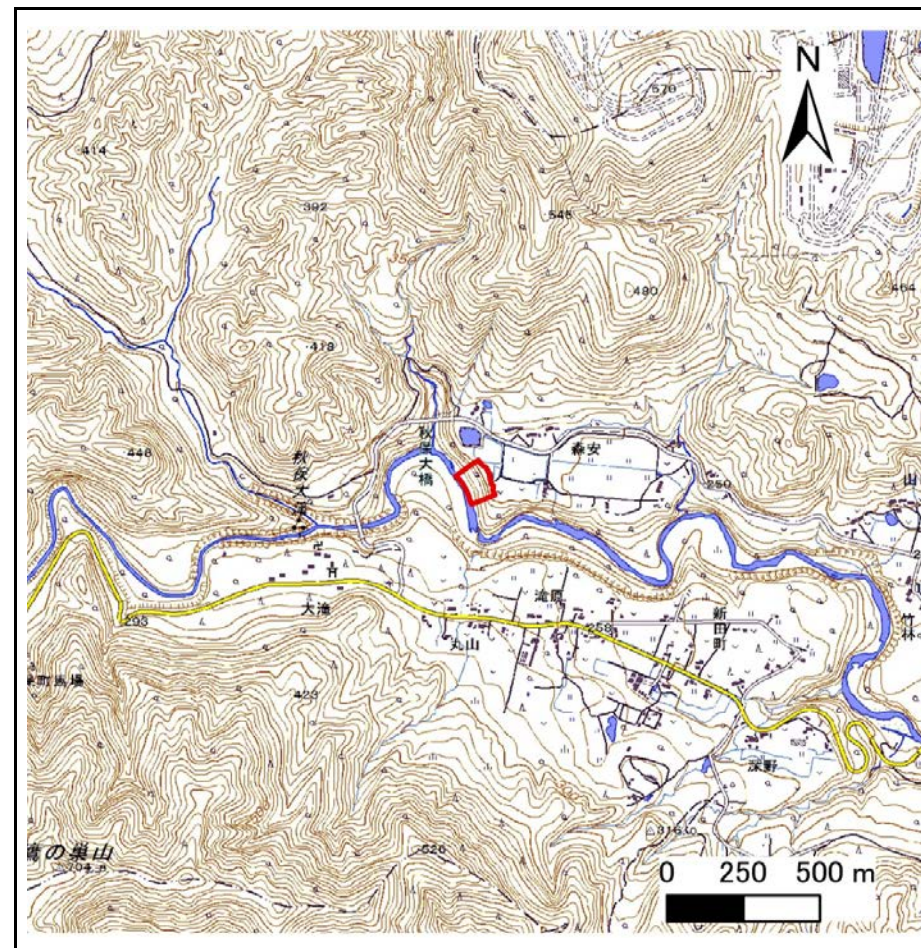

位置図(S=1:25,000)

宮城県

この地図は、国土地理院長の承認を得て、同院発行の電子地形図25000及び電子地形図20万を複製したものである。(承認番号 令元情複、第790号)


土砂災害警戒区域等の指定の告示に係る図書(その2)

告示番号	宮城県告示第194号
告示年月日	令和2年3月13日

危害のおそれのある土地、著しい危害のおそれのある土地の設定図

調査年度	平成30年度
------	--------

急傾斜地の位置	箇所番号	II-自-0520	箇所名	大杉の1	所在地	仙台市太白区秋保町馬場字大杉
---------	------	-----------	-----	------	-----	----------------

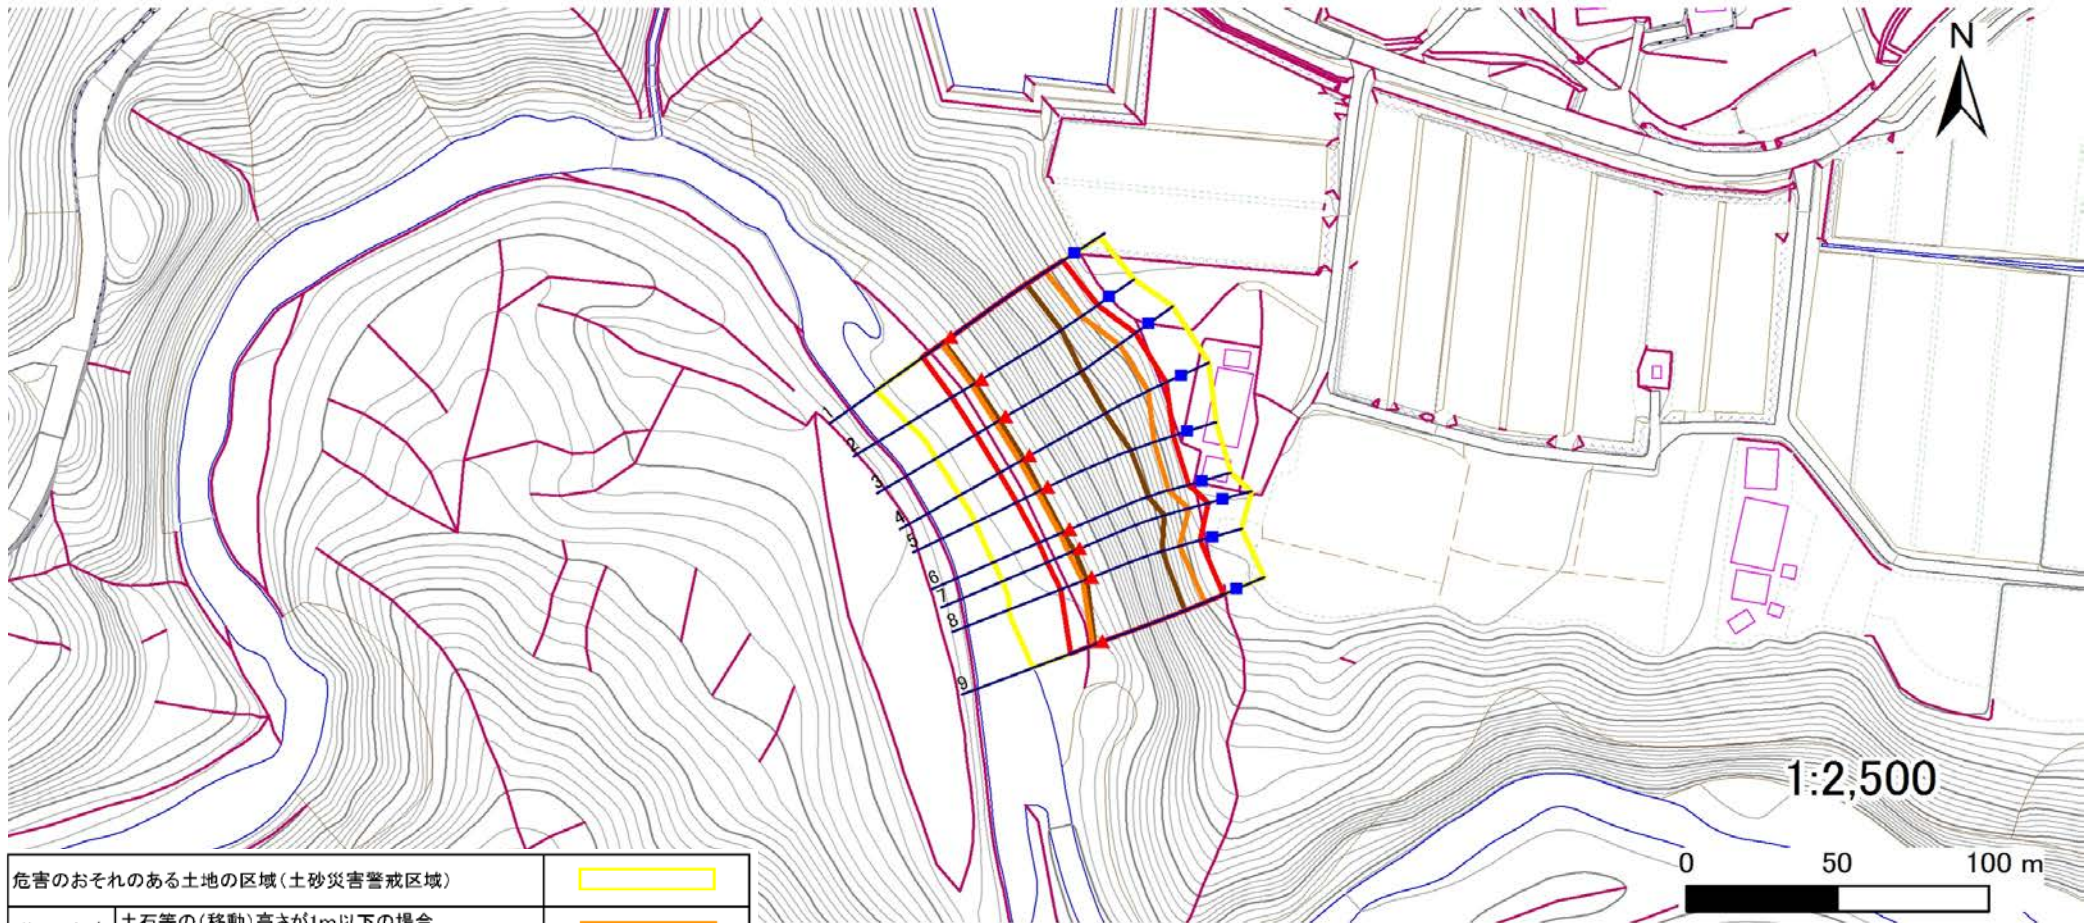

危害のおそれのある土地の区域(土砂災害警戒区域)	[Yellow Box]
著しい危害のおそれのある土地の区域(土砂災害特別警戒区域)	[Orange Box]
	[Red Box]
それ以外の区域	[White Box]

凡例	■ 上端	— 横断測線
	▲ 下端	

土砂災害警戒区域等の指定の告示に係る図書(その3)

告示番号	宮城県告示第194号
告示年月日	令和2年3月13日

建築物に作用すると想定される衝撃に関する事項

急傾斜地の位置	箇所番号	II-自-0520		箇所名	大杉の1		所在地	仙台市太白区秋保町馬場字大杉								
横断測線の区間	土石等の移動により建築物の地上部に作用すると想定される力				土石等の堆積により建築物の地上部に作用すると想定される力				土石等の移動により建築物の地上部に作用すると想定される力				土石等の堆積により建築物の地上部に作用すると想定される力			
	土石等の(移動)高さが1m以下の場合、土石等の移動による力が100kN/m ² を超える区域		それ以外の区域		土石等の堆積の高さが3mを超える区域		それ以外の区域		土石等の(移動)高さが1m以下の場合、土石等の移動による力が100kN/m ² を超える区域		それ以外の区域		土石等の堆積の高さが3mを超える区域		それ以外の区域	
	力の大きさのうち最大のもの (kN/m ²)	土石等の高さ (m)	力の大きさのうち最大のもの (kN/m ²)	土石等の高さ (m)	力の大きさのうち最大のもの (kN/m ²)	土石等の高さ (m)	力の大きさのうち最大のもの (kN/m ²)	土石等の高さ (m)	力の大きさのうち最大のもの (kN/m ²)	土石等の高さ (m)	力の大きさのうち最大のもの (kN/m ²)	土石等の高さ (m)	力の大きさのうち最大のもの (kN/m ²)	土石等の高さ (m)	力の大きさのうち最大のもの (kN/m ²)	土石等の高さ (m)
1 ~ 2	163.6	1.0	100.0	1.0	23.1	4.6	15.2	3.0	~							
2 ~ 3	165.6	1.0	100.0	1.0	22.9	4.6	15.2	3.0	~							
3 ~ 4	165.6	1.0	100.0	1.0	21.8	4.4	15.2	3.0	~							
4 ~ 5	165.2	1.0	100.0	1.0	22.8	4.6	15.2	3.0	~							
5 ~ 6	163.5	1.0	100.0	1.0	23.5	4.7	15.2	3.0	~							
6 ~ 7	163.9	1.0	100.0	1.0	23.5	4.7	15.2	3.0	~							
7 ~ 8	163.9	1.0	100.0	1.0	21.8	4.3	15.2	3.0	~							
8 ~ 9	161.0	1.0	100.0	1.0	23.5	4.7	15.2	3.0	~							
~									~							
~									~							
