



土砂災害警戒区域等の指定の告示に係る図書(その1)

告示番号	宮城県告示第194号
告示年月日	令和2年3月13日

自然現象の種類	急傾斜地の崩壊
箇所番号	Ⅲ-自-0055(1331000055)
箇所名	日向の2
所在地	仙台市青葉区作並字日向
調査機関	宮城県仙台土木事務所

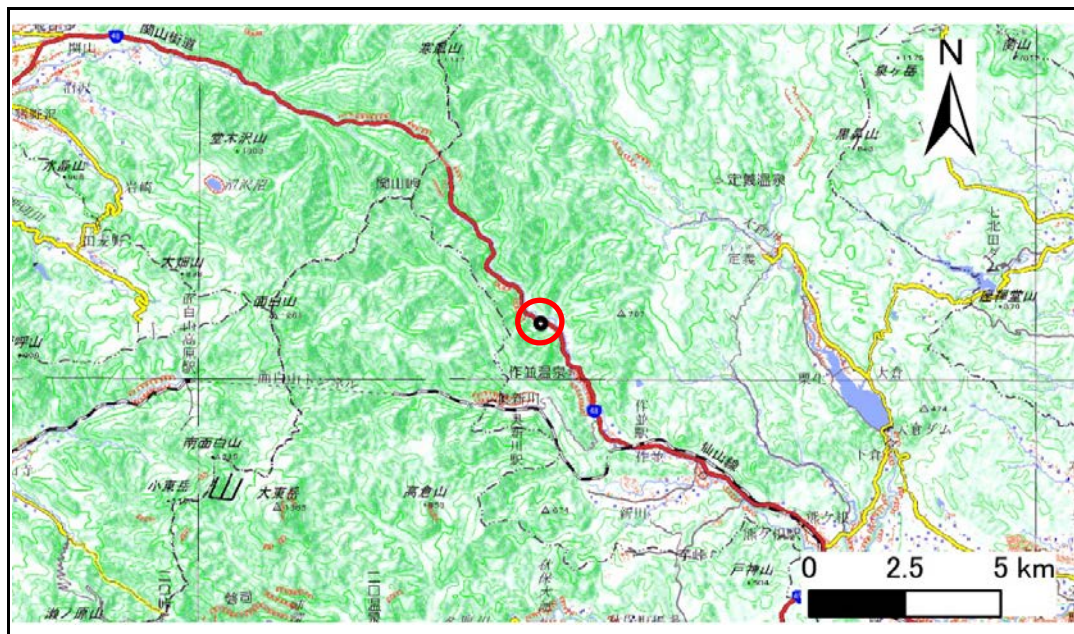

位置図 (S=1:200,000)

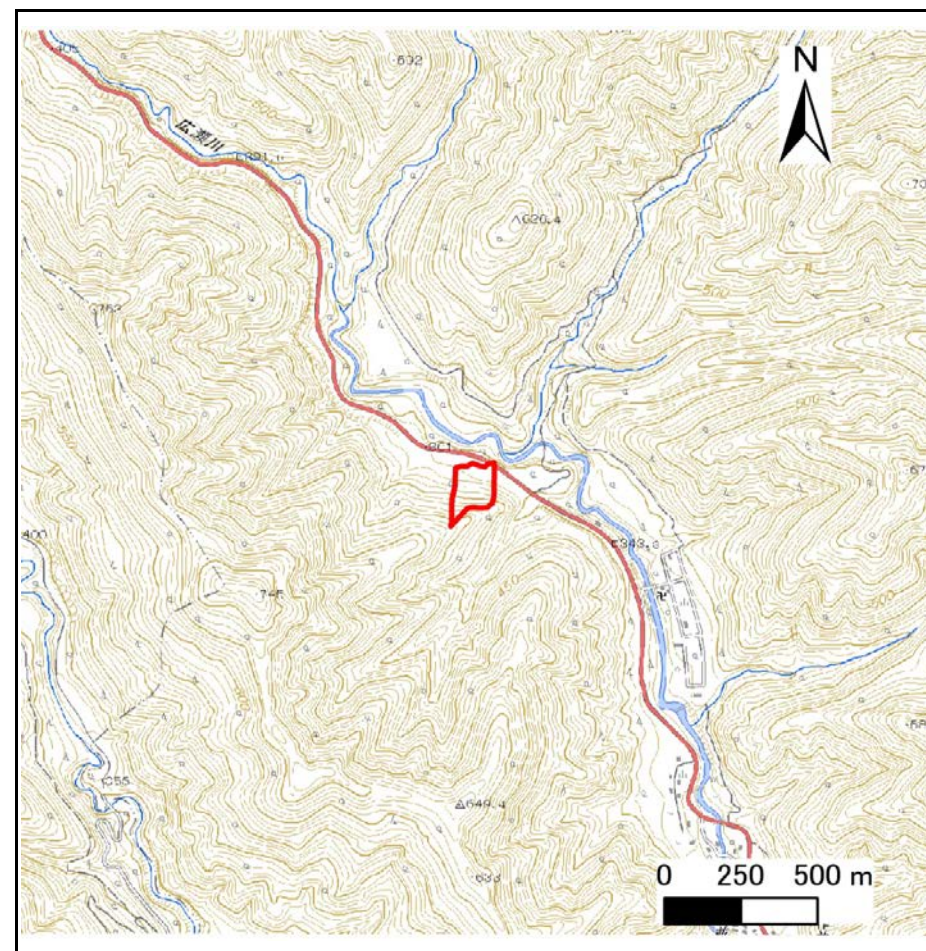

位置図 (S=1:25,000)

この地図は、国土地理院長の承認を得て、同院発行の電子地形図25000及び電子地形図20万を複製したものである。(承認番号 令元情複、第789号)


土砂災害警戒区域等の指定の告示に係る図書(その2)

告示番号	宮城県告示第194号
告示年月日	令和2年3月13日

危害のおそれのある土地、著しい危害のおそれのある土地の設定図

調査年度 平成30年度

急傾斜地の位置	箇所番号	Ⅲ-自-0055(1331000055)	箇所名	日向の2	所在地	仙台市青葉区作並字日向
---------	------	----------------------	-----	------	-----	-------------

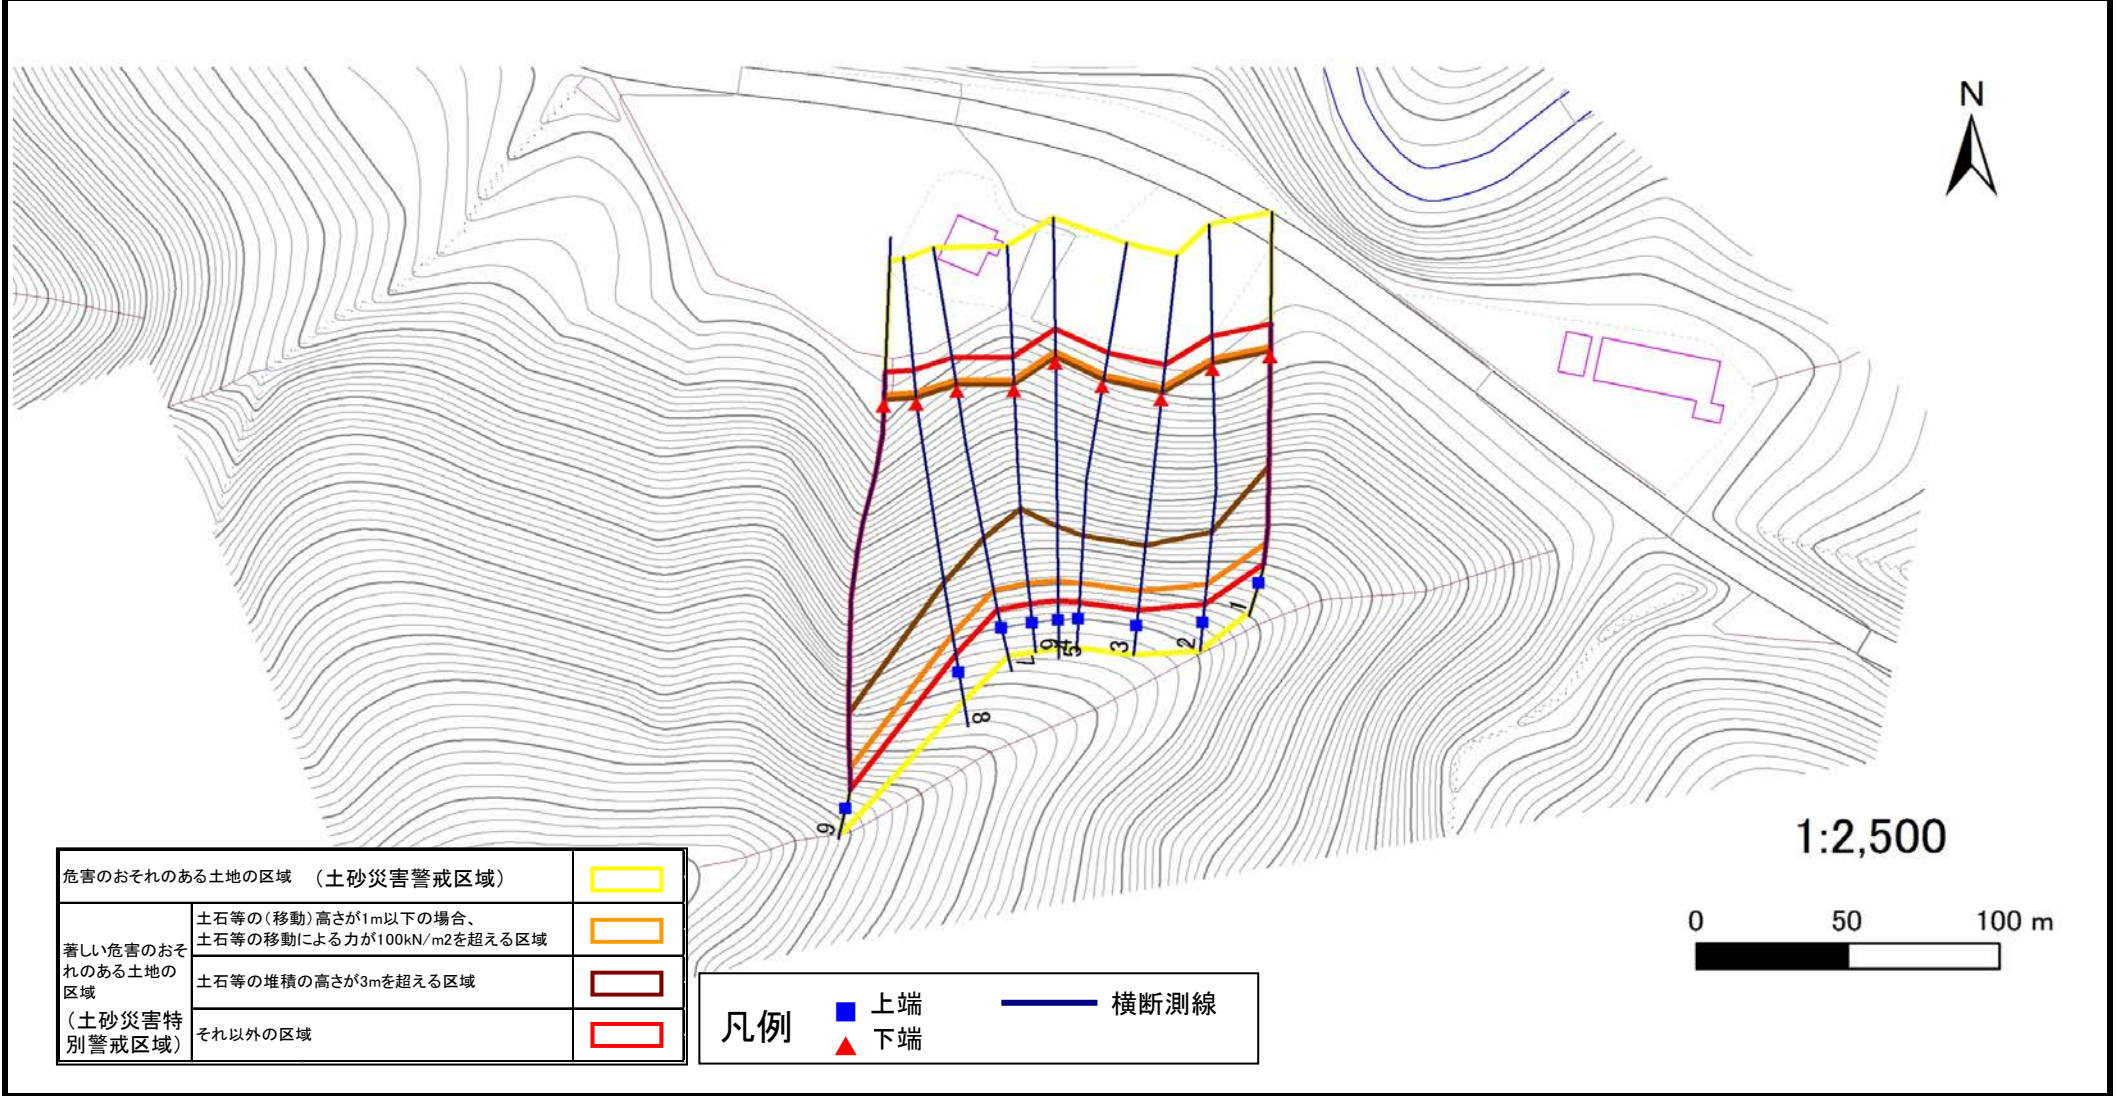

土砂災害警戒区域等の指定の告示に係る図書(その3)

建築物に作用すると想定される衝撃に関する事項

告示番号	宮城県告示第194号
告示年月日	令和2年3月13日

急傾斜地の位置		箇所番号		Ⅲ-自-0055(1331000055)		箇所名		日向の2		所在地		仙台市青葉区作並字日向					
横断側線の区間	土石等の移動により建築物の地上部に作用すると想定される力				土石等の堆積により建築物の地上部に作用すると想定される力				横断側線の区間	土石等の移動により建築物の地上部に作用すると想定される力				土石等の堆積により建築物の地上部に作用すると想定される力			
	土石等の(移動)高さが1m以下の場合、土石等の移動による力が100kN/m ² を超える区域		それ以外の区域		土石等の堆積の高さが3mを超える区域		それ以外の区域			土石等の(移動)高さが1m以下の場合、土石等の移動による力が100kN/m ² を超える区域		それ以外の区域		土石等の堆積の高さが3mを超える区域		それ以外の区域	
	力の大きさのうち最大のもの (Kn/m ²)	土石等の高さ (m)	力の大きさのうち最大のもの (Kn/m ²)	土石等の高さ (m)	力の大きさのうち最大のもの (Kn/m ²)	土石等の高さ (m)	力の大きさのうち最大のもの (Kn/m ²)	土石等の高さ (m)		力の大きさのうち最大のもの (Kn/m ²)	土石等の高さ (m)	力の大きさのうち最大のもの (Kn/m ²)	土石等の高さ (m)	力の大きさのうち最大のもの (Kn/m ²)	土石等の高さ (m)	力の大きさのうち最大のもの (Kn/m ²)	土石等の高さ (m)
1 ~ 2	163.74	1.00	100.00	1.00	20.65	4.09	15.16	3.00	~								
2 ~ 3	167.21	1.00	100.00	1.00	21.66	4.29	15.16	3.00	~								
3 ~ 4	167.21	1.00	100.00	1.00	21.66	4.29	15.16	3.00	~								
4 ~ 5	166.83	1.00	100.00	1.00	21.43	4.24	15.16	3.00	~								
5 ~ 6	162.24	1.00	100.00	1.00	20.41	4.04	15.16	3.00	~								
6 ~ 7	163.71	1.00	100.00	1.00	20.66	4.09	15.16	3.00	~								
7 ~ 8	164.17	1.00	100.00	1.00	20.70	4.10	15.16	3.00	~								
8 ~ 9	164.17	1.00	100.00	1.00	20.70	4.10	15.16	3.00	~								
~									~								
~									~								
