



土砂災害警戒区域等の指定の告示に係る図書(その1)

告示番号	宮城県告示第454号
告示年月日	平成31年4月26日

自然現象の種類	急傾斜地の崩壊
箇所番号	Ⅱ-自-0025(1321000025)
箇所名	落合の3
所在地	白石市大鷹沢三沢字落合
調査機関	宮城県大河原土木事務所

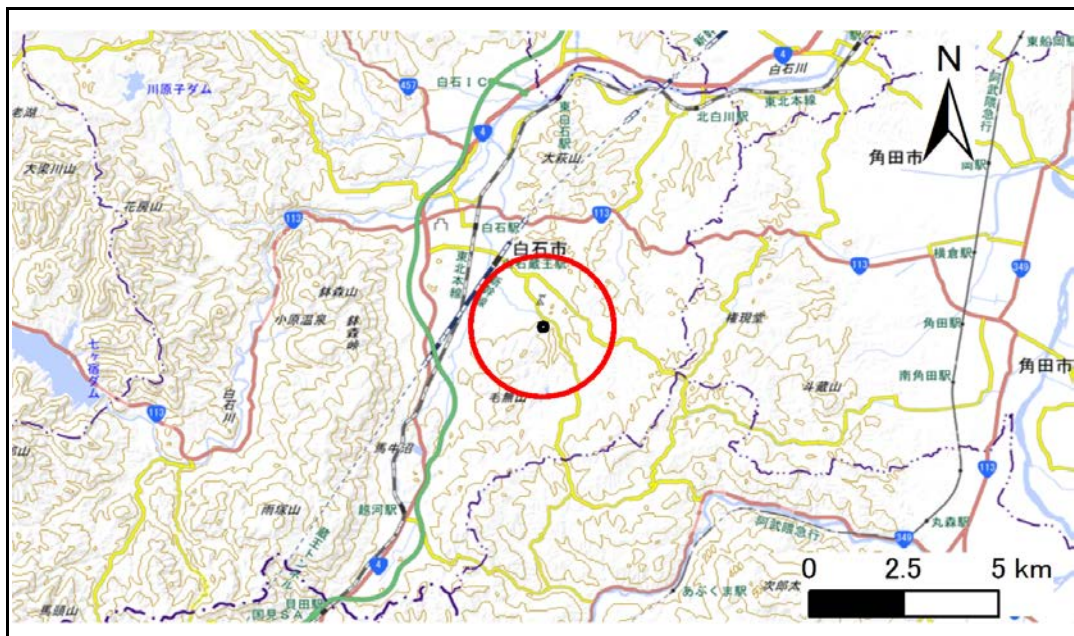

位置図(S=1:200,000)

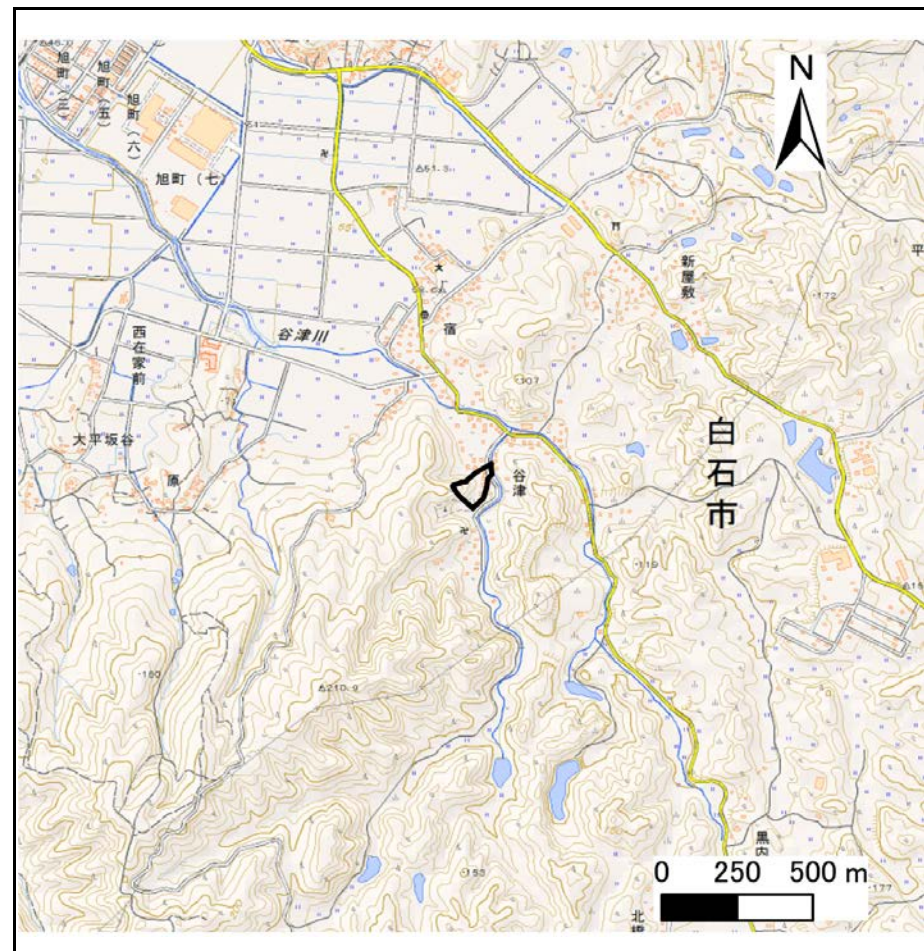

概況図(S=1:25,000)

この地図は、国土地理院長の承認を得て、同院発行の数値地図25000(地図画像)、数値地図200000(地図画像)を複製したものです。(承認番号 平29情複、第1004号)


土砂災害警戒区域等の指定の告示に係る図書(その2)

告示番号	宮城県告示第454号
告示年月日	平成31年4月26日

危害のおそれのある土地、著しい危害のおそれのある土地の設定図

調査年度	平成29年度
------	--------

急傾斜地の位置	箇所番号	II-自-0025(1321000025)	箇所名	落合の3	所在地	白石市大鷹沢三沢字落合
---------	------	-----------------------	-----	------	-----	-------------

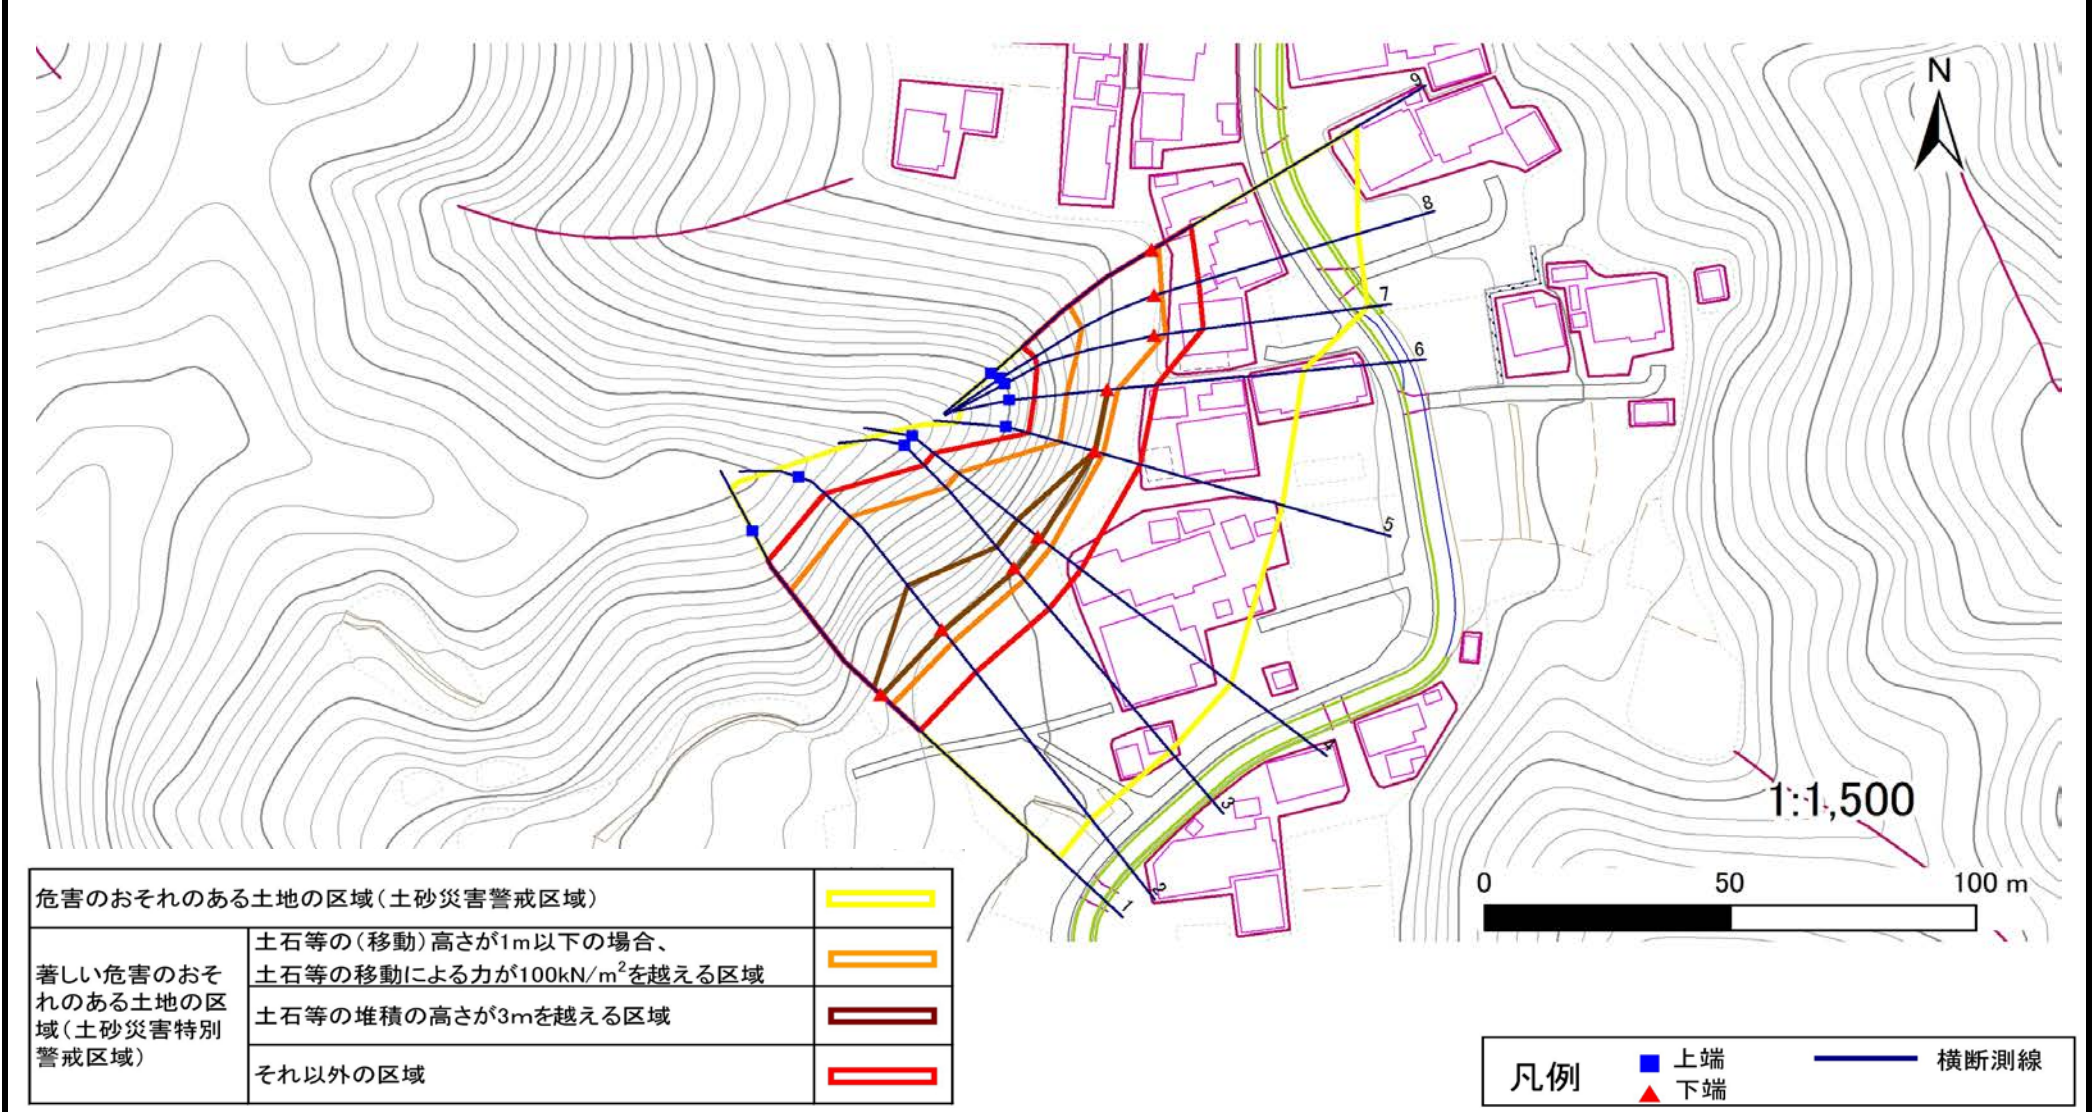

土砂災害警戒区域等の指定の告示に係る図書(その3)

告示番号	宮城県告示第454号
告示年月日	平成31年4月26日

建築物に作用すると想定される衝撃に関する事項

調査年度 平成29年度

急傾斜地の位置	箇所番号	II-自-0025(1321000025)	箇所名	落合の3	所在地	白石市大鷹沢三沢字落合
---------	------	-----------------------	-----	------	-----	-------------

横断測線の区間	土石等の移動により建築物の地上部に作用すると想定される力				土石等の堆積により建築物の地上部に作用すると想定される力				横断測線の区間	土石等の移動により建築物の地上部に作用すると想定される力				土石等の堆積により建築物の地上部に作用すると想定される力			
	土石等の(移動)高さが1m以下の場合、土石等の移動による力が100kN/m ² を超える区域		それ以外の区域		土石等の堆積の高さが3mを超える区域		それ以外の区域			土石等の(移動)高さが1m以下の場合、土石等の移動による力が100kN/m ² を超える区域		それ以外の区域		土石等の堆積の高さが3mを超える区域		それ以外の区域	
	力の大きさのうち最大のもの(kN/m ²)	土石等の高さ(m)	力の大きさのうち最大のもの(kN/m ²)	土石等の高さ(m)	力の大きさのうち最大のもの(kN/m ²)	土石等の高さ(m)	力の大きさのうち最大のもの(kN/m ²)	土石等の高さ(m)		力の大きさのうち最大のもの(kN/m ²)	土石等の高さ(m)	力の大きさのうち最大のもの(kN/m ²)	土石等の高さ(m)	力の大きさのうち最大のもの(kN/m ²)	土石等の高さ(m)	力の大きさのうち最大のもの(kN/m ²)	土石等の高さ(m)
1 ~ 2	155.36	1.00	100.00	1.00	16.96	3.17	16.05	3.00	~								
2 ~ 3	155.36	1.00	100.00	1.00	17.88	3.34	16.05	3.00	~								
3 ~ 4	154.04	1.00	100.00	1.00	18.06	3.38	16.05	3.00	~								
4 ~ 5	153.86	1.00	100.00	1.00	18.06	3.38	16.05	3.00	~								
5 ~ 6	132.59	1.00	100.00	1.00	16.63	3.11	16.05	3.00	~								
6 ~ 7	133.98	1.00	100.00	1.00	-	-	16.05	3.00	~								
7 ~ 8	133.98	1.00	100.00	1.00	-	-	13.71	2.56	~								
8 ~ 9	125.18	1.00	100.00	1.00	-	-	13.10	2.45	~								
~									~								
~									~								
