



土砂災害警戒区域等の指定の告示に係る図書(その1)

告示番号	宮城県告示第229号
告示年月日	平成22年3月19日

自然現象の種類	急傾斜地の崩壊
箇所番号	Ⅱ-自-1651(1321001651)
箇所名	照井の2
所在地	登米市東和町米谷字照井・黒森
調査機関	宮城県東部土木事務所登米地域事務所

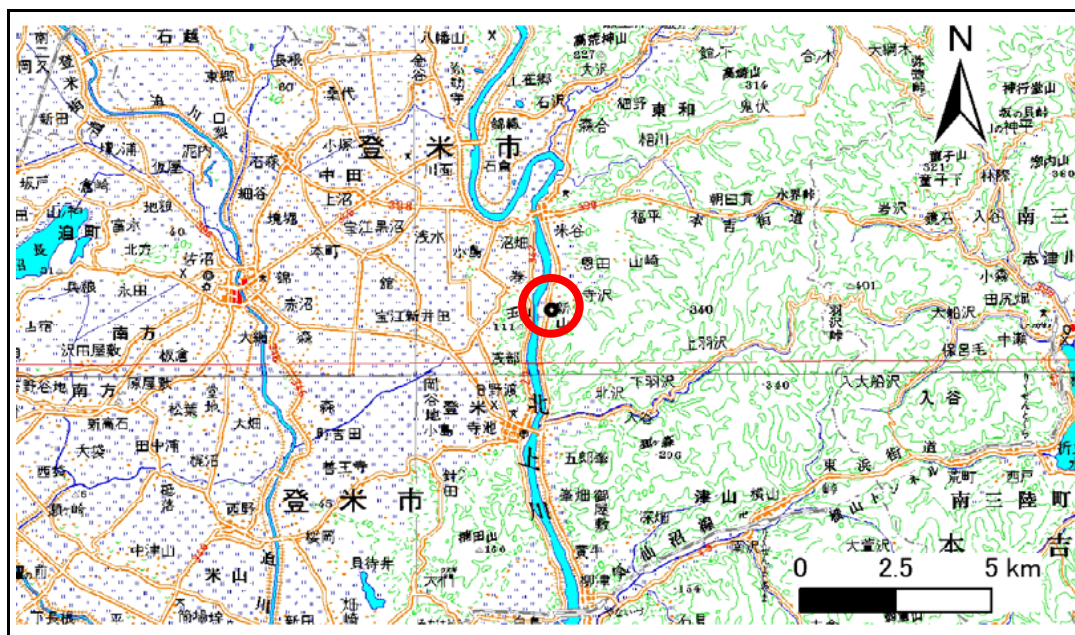

位置図(S=1:200,000)

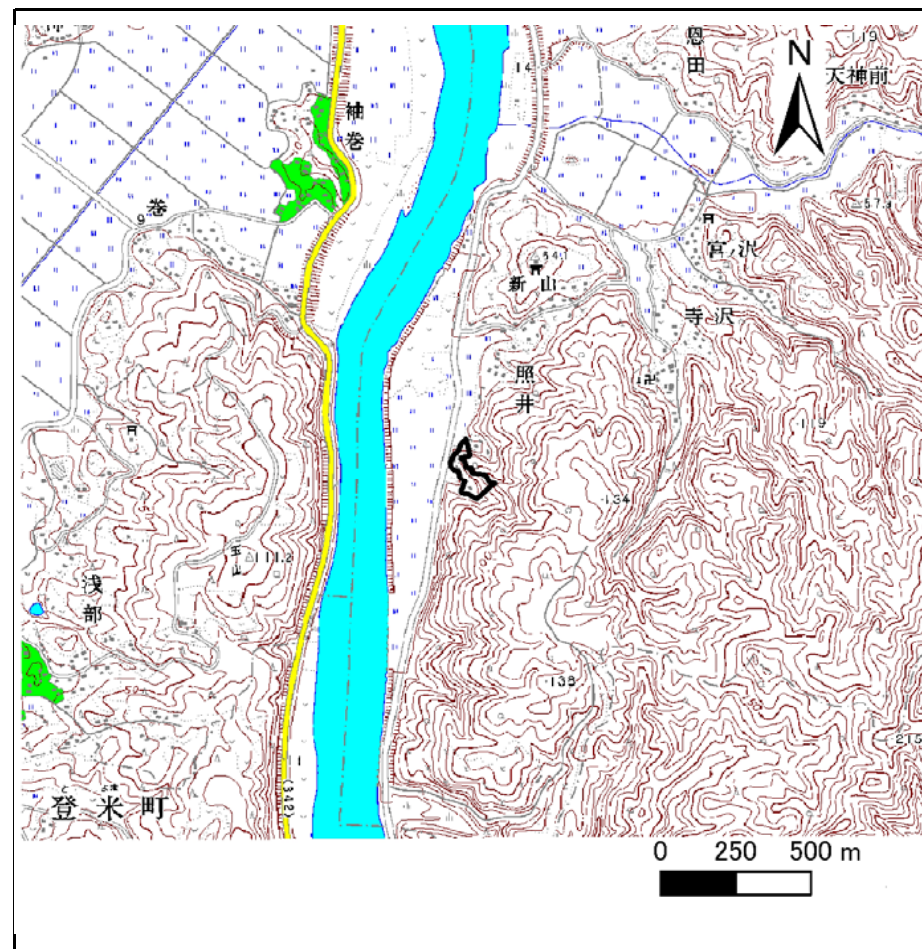

概況図(S=1:25,000)

宮城県

この地図は、国土地理院長の承認を得て、同院発行の数値地図25000(地図画像)、数値地図20000(地図画像)を複製したものである。(承認番号 平21東複、第86号)


土砂災害警戒区域等の指定の告示に係る図書(その2)

告示番号	宮城県告示第229号
告示年月日	平成22年3月19日

危害のおそれのある土地、著しい危害のおそれのある土地の設定図

調査年度	平成20年度
------	--------

急傾斜地の位置	箇所番号	II-自-1651(1321001651)	箇所名	照井の2	所在地	登米市東和町米谷字照井・黒森
---------	------	-----------------------	-----	------	-----	----------------

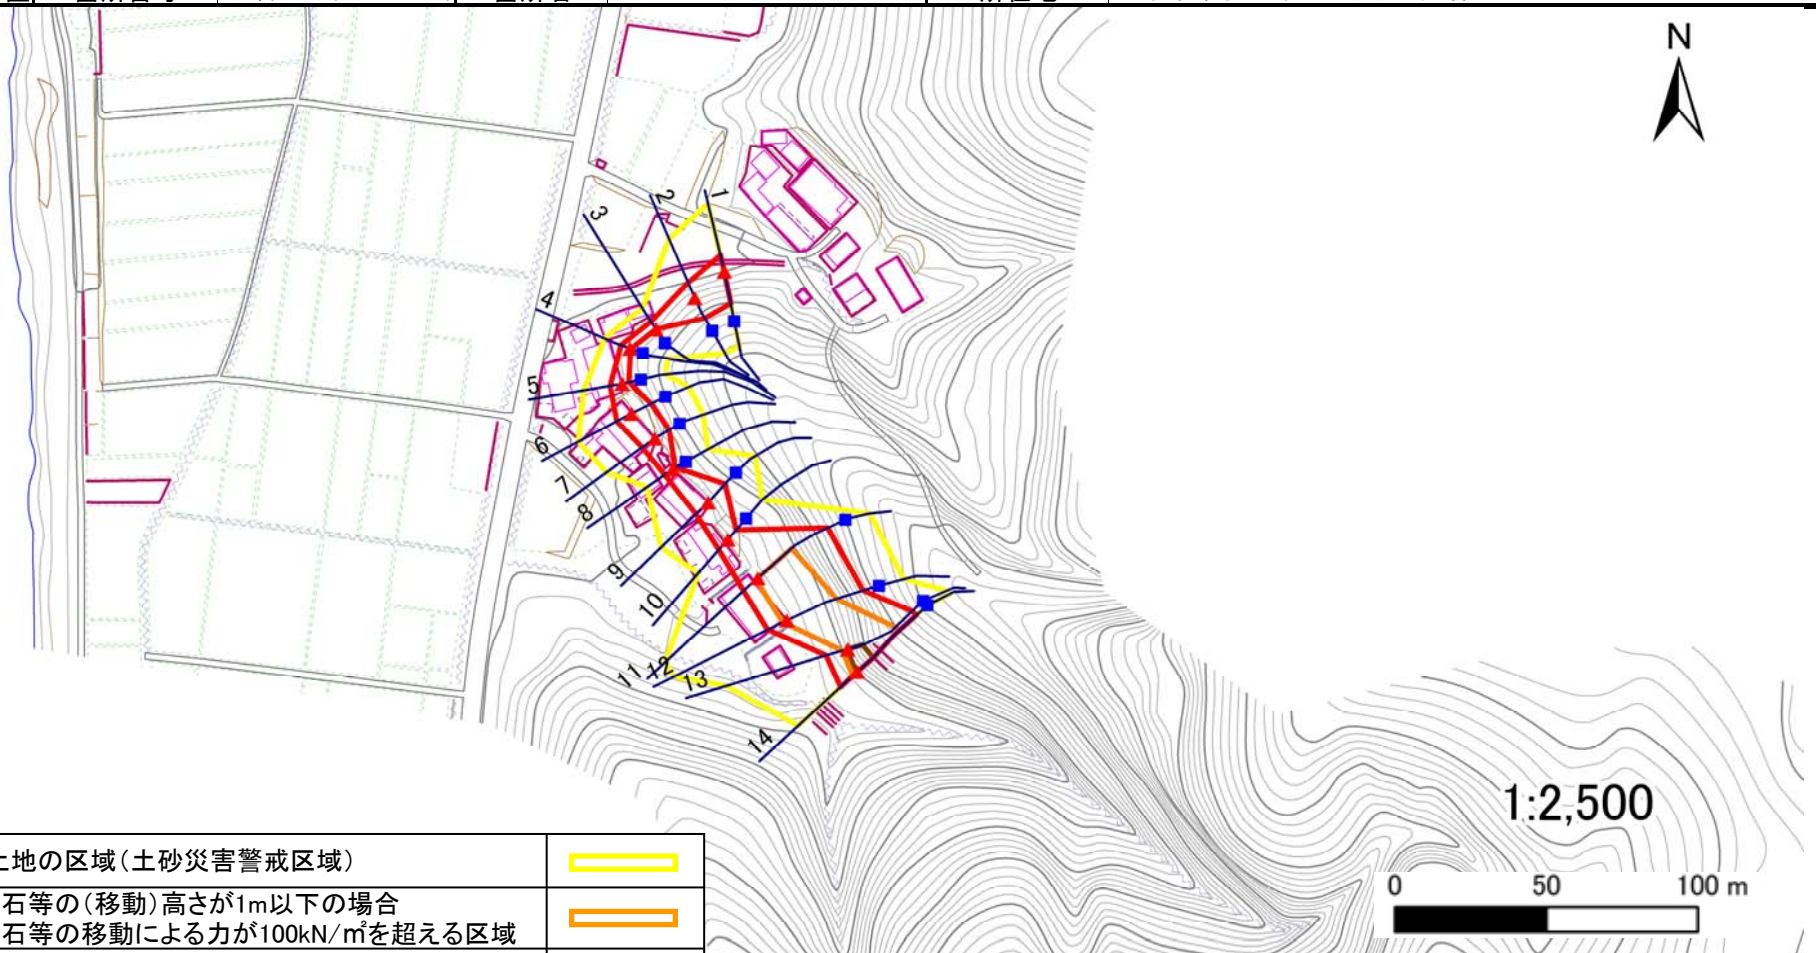

危害のおそれのある土地の区域(土砂災害警戒区域)		
著しい危害のおそれのある土地の区域(土砂災害特別警戒区域)	土石等の(移動)高さが1m以下の場合	
	土石等の移動による力が100kN/m ² を超える区域	
	土石等の堆積高が3mを超える範囲	
それ以外の区域		

凡例		上端		横断測線
		下端		

土砂災害警戒区域等の指定の公示に係る図書(その3)

建築物に作用すると想定される衝撃に関する事項

告示番号	宮城県告示第229号
告示年月日	平成22年3月19日

急傾斜地の位置	箇所番号	Ⅱ-自-1651(1321001651)		箇所名	照井の2	所在地	登米市東和町米谷字照井・黒森									
横断測線の区間	土石等の移動により建築物の地上部に作用すると想定される力				土石等の堆積により建築物の地上部に作用すると想定される力				土石等の移動により建築物の地上部に作用すると想定される力				土石等の堆積により建築物の地上部に作用すると想定される力			
	土石等の(移動)高さが1m以下の場合、土石等の移動による力が100kN/m ² を超える区域		それ以外の区域		土石等の堆積の高さが3mを超える区域		それ以外の区域		土石等の(移動)高さが1m以下の場合、土石等の移動による力が100kN/m ² を超える区域		それ以外の区域		土石等の堆積の高さが3mを超える区域		それ以外の区域	
	力の大きさのうち最大のもの (kN/m ²)	土石等の高さ (m)	力の大きさのうち最大のもの (kN/m ²)	土石等の高さ (m)	力の大きさのうち最大のもの (kN/m ²)	土石等の高さ (m)	力の大きさのうち最大のもの (kN/m ²)	土石等の高さ (m)	力の大きさのうち最大のもの (kN/m ²)	土石等の高さ (m)	力の大きさのうち最大のもの (kN/m ²)	土石等の高さ (m)	力の大きさのうち最大のもの (kN/m ²)	土石等の高さ (m)	力の大きさのうち最大のもの (kN/m ²)	土石等の高さ (m)
1 ~ 2	-	-	100.0	1.0	-	-	10.2	2.3	~							
2 ~ 3	-	-	100.0	1.0	-	-	10.2	2.3	~							
3 ~ 4	-	-	53.9	1.0	-	-	8.4	1.9	~							
4 ~ 5	-	-	70.2	1.0	-	-	8.5	1.9	~							
5 ~ 6	-	-	96.1	1.0	-	-	9.7	2.2	~							
6 ~ 7	-	-	96.1	1.0	-	-	10.9	2.5	~							
7 ~ 8	-	-	92.6	1.0	-	-	10.9	2.5	~							
8 ~ 9	-	-	100.0	1.0	-	-	9.9	2.2	~							
9 ~ 10	-	-	100.0	1.0	-	-	9.9	2.2	~							
10 ~ 11	-	-	100.0	1.0	-	-	12.3	2.8	~							
11 ~ 12	132.1	1.0	100.0	1.0	-	-	13.1	3.0	~							
12 ~ 13	138.8	1.0	100.0	1.0	-	-	13.2	3.0	~							
13 ~ 14	141.0	1.0	100.0	1.0	14.4	3.3	13.2	3.0	~							
~									~							
~									~							
