



# 土砂災害警戒区域等の指定の告示に係る図書(その1)

|       |            |
|-------|------------|
| 告示番号  | 宮城県告示第176号 |
| 告示年月日 | 平成27年2月24日 |

|         |                       |
|---------|-----------------------|
| 自然現象の種類 | 急傾斜地の崩壊               |
| 箇所番号    | II-自-1589(1321001589) |
| 箇所名     | 西坂戸の2                 |
| 所在地     | 登米市迫町新田字西坂戸           |
| 調査機関    | 宮城県東部土木事務所 登米地域事務所    |

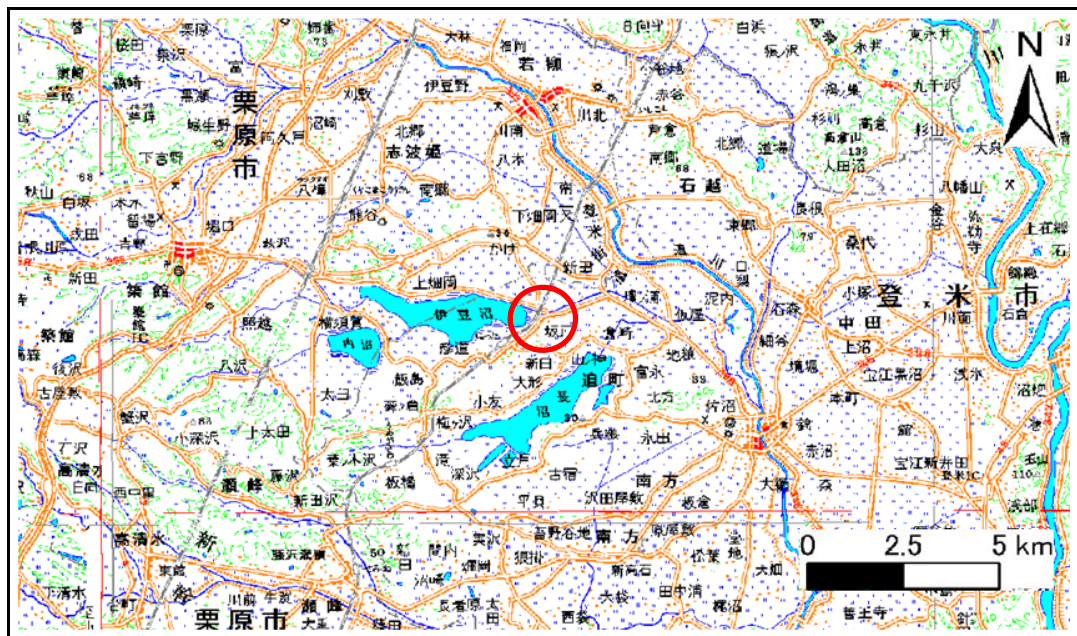

位置図 (S=1:200,000)

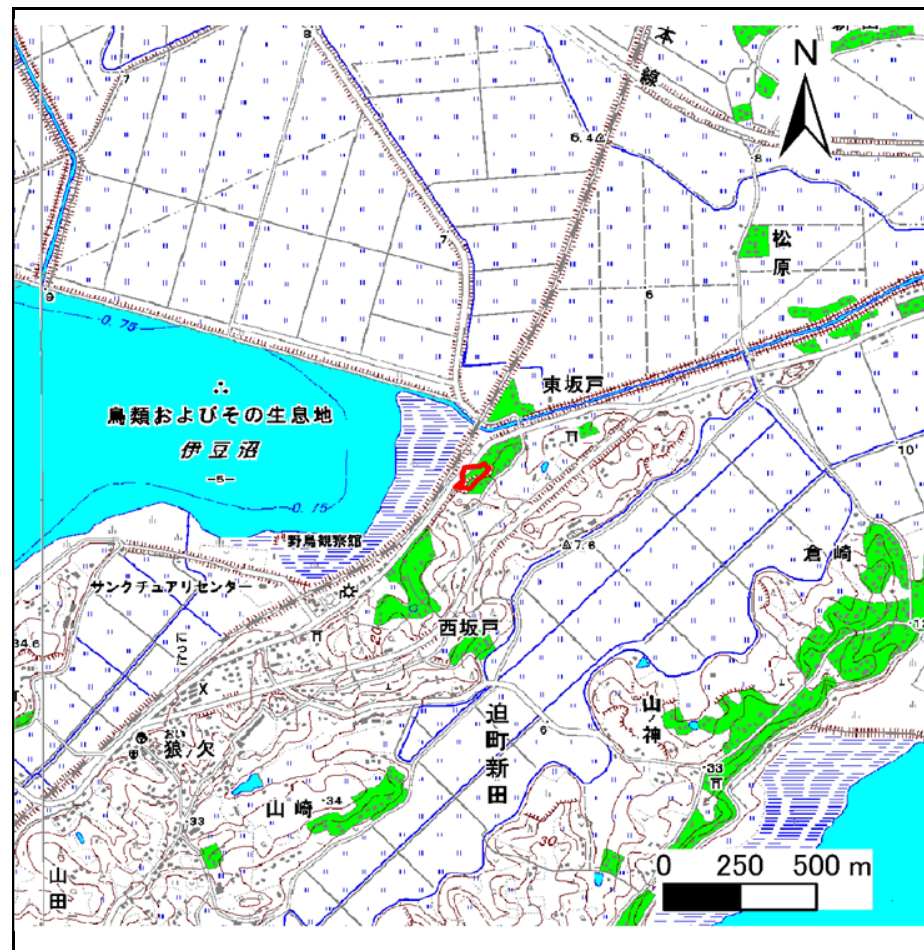

位置図 1/25000

宮城県

この地図は、国土地理院長の承認を得て、同院発行の数値地図20000(地図画像)及び数値地図25000(地図画像)を複製したものである。(承認番号 平25情複、第925号)


## 土砂災害警戒区域等の指定の告示に係る図書(その2)

|       |            |
|-------|------------|
| 告示番号  | 宮城県告示第176号 |
| 告示年月日 | 平成27年2月24日 |

危害のおそれのある土地の区域、著しい危害のおそれのある土地の区域設定図

|      |        |
|------|--------|
| 調査年度 | 平成25年度 |
|------|--------|

|         |      |                      |     |       |     |             |
|---------|------|----------------------|-----|-------|-----|-------------|
| 急傾斜地の位置 | 箇所番号 | Ⅱ-自-1589(1321001589) | 箇所名 | 西坂戸の2 | 所在地 | 登米市迫町新田字西坂戸 |
|---------|------|----------------------|-----|-------|-----|-------------|

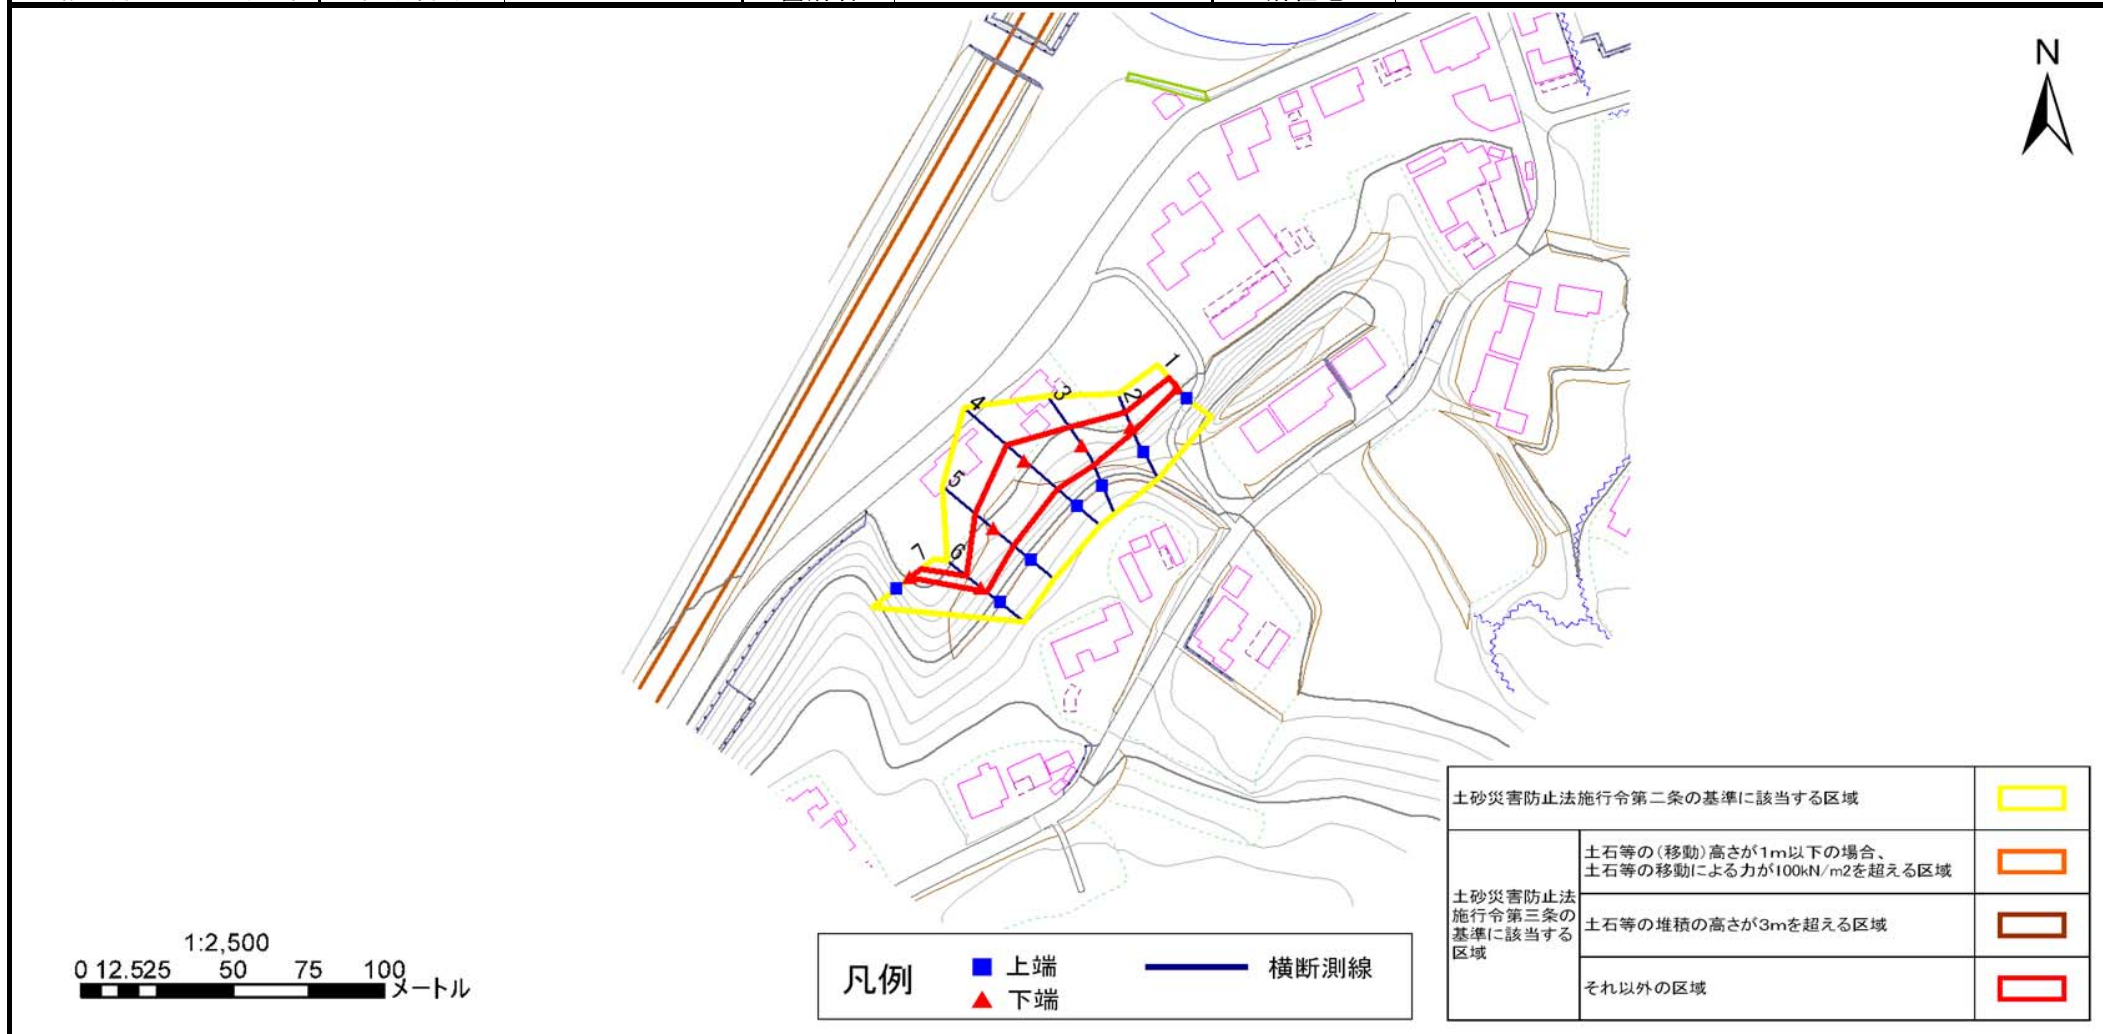

|    |      |        |
|----|------|--------|
| 凡例 | ■ 上端 | — 横断測線 |
|    | ▲ 下端 |        |

|                         |   |
|-------------------------|---|
| 土砂災害防止法施行令第二条の基準に該当する区域 | □ |
| 土砂災害防止法施行令第三条の基準に該当する区域 | □ |
|                         | □ |
| それ以外の区域                 | □ |

# 土砂災害警戒区域等の指定の告示に係る図書(その3)

|       |            |
|-------|------------|
| 告示番号  | 宮城県告示第176号 |
| 告示年月日 | 平成27年2月24日 |

建築物に作用すると想定される衝撃に関する事項

| 急傾斜地の位置 | 箇所番号  | II-自-1589(1321001589) |                                       |               |                                       | 箇所名           | 西坂戸の2                                 |               |        |   | 所在地           | 登米市迫町新田字西坂戸                           |               |                                       |               |                                       |               |
|---------|---|-----------------------|---------------------------------------|---------------|---------------------------------------|---------------|---------------------------------------|---------------|--------|---|---------------|---------------------------------------|---------------|---------------------------------------|---------------|---------------------------------------|---------------|
| 横断線の区間  | 土石等の移動により建築物の地上部に作用すると想定される力                              |                       |                                       |               | 土石等の堆積により建築物の地上部に作用すると想定される力          |               |                                       |               | 横断線の区間 | 土石等の移動により建築物の地上部に作用すると想定される力                              |               |                                       |               | 土石等の堆積により建築物の地上部に作用すると想定される力          |               |                                       |               |
|         | 土石等の(移動)高さが1m以下の場合、土石等の移動による力が100kN/m <sup>2</sup> を超える区域 |                       | それ以外の区域                               |               | 土石等の堆積の高さが3mを超える区域                    |               | それ以外の区域                               |               |        | 土石等の(移動)高さが1m以下の場合、土石等の移動による力が100kN/m <sup>2</sup> を超える区域 |               | それ以外の区域                               |               | 土石等の堆積の高さが3mを超える区域                    |               | それ以外の区域                               |               |
|         | 力の大きさのうち最大のもの<br>(Kn/m <sup>2</sup> )                     | 土石等の高さ<br>(m)         | 力の大きさのうち最大のもの<br>(Kn/m <sup>2</sup> ) | 土石等の高さ<br>(m) | 力の大きさのうち最大のもの<br>(Kn/m <sup>2</sup> ) | 土石等の高さ<br>(m) | 力の大きさのうち最大のもの<br>(Kn/m <sup>2</sup> ) | 土石等の高さ<br>(m) |        | 力の大きさのうち最大のもの<br>(Kn/m <sup>2</sup> )                     | 土石等の高さ<br>(m) | 力の大きさのうち最大のもの<br>(Kn/m <sup>2</sup> ) | 土石等の高さ<br>(m) | 力の大きさのうち最大のもの<br>(Kn/m <sup>2</sup> ) | 土石等の高さ<br>(m) | 力の大きさのうち最大のもの<br>(Kn/m <sup>2</sup> ) | 土石等の高さ<br>(m) |
|         |   |                       |                                       |               |                                       |               |                                       |               |        |   |               |                                       |               |                                       |               |                                       |               |
| 1 ~ 2   | -   | -                     | 67.6                                  | 1.0           | -                                     | -             | 9.8                                   | 2.0           | ~      |   |               |                                       |               |                                       |               |                                       |               |
| 2 ~ 3   | -   | -                     | 95.1                                  | 1.0           | -                                     | -             | 10.5                                  | 2.1           | ~      |   |               |                                       |               |                                       |               |                                       |               |
| 3 ~ 4   | -   | -                     | 100.0                                 | 1.0           | -                                     | -             | 10.5                                  | 2.1           | ~      |   |               |                                       |               |                                       |               |                                       |               |
| 4 ~ 5   | -   | -                     | 100.0                                 | 1.0           | -                                     | -             | 10.5                                  | 2.1           | ~      |   |               |                                       |               |                                       |               |                                       |               |
| 5 ~ 6   | -   | -                     | 99.9                                  | 1.0           | -                                     | -             | 10.5                                  | 2.1           | ~      |   |               |                                       |               |                                       |               |                                       |               |
| 6 ~ 7   | -   | -                     | 76.0                                  | 1.0           | -                                     | -             | 9.2                                   | 1.8           | ~      |   |               |                                       |               |                                       |               |                                       |               |
| ~       |   |                       |                                       |               |                                       |               |                                       |               | ~      |   |               |                                       |               |                                       |               |                                       |               |
