



# 土砂災害警戒区域等の指定の告示に係る図書(その1)

|       |          |
|-------|----------|
| 告示番号  | 宮城県告示第7号 |
| 告示年月日 | 令和2年1月7日 |

|         |                      |
|---------|----------------------|
| 自然現象の種類 | 急傾斜地の崩壊              |
| 箇所番号    | Ⅱ-人-0113(1322000113) |
| 箇所名     | 竹の沢                  |
| 所在地     | 登米市津山町横山字竹の沢         |
| 調査機関    | 宮城県東部土木事務所登米地域事務所    |

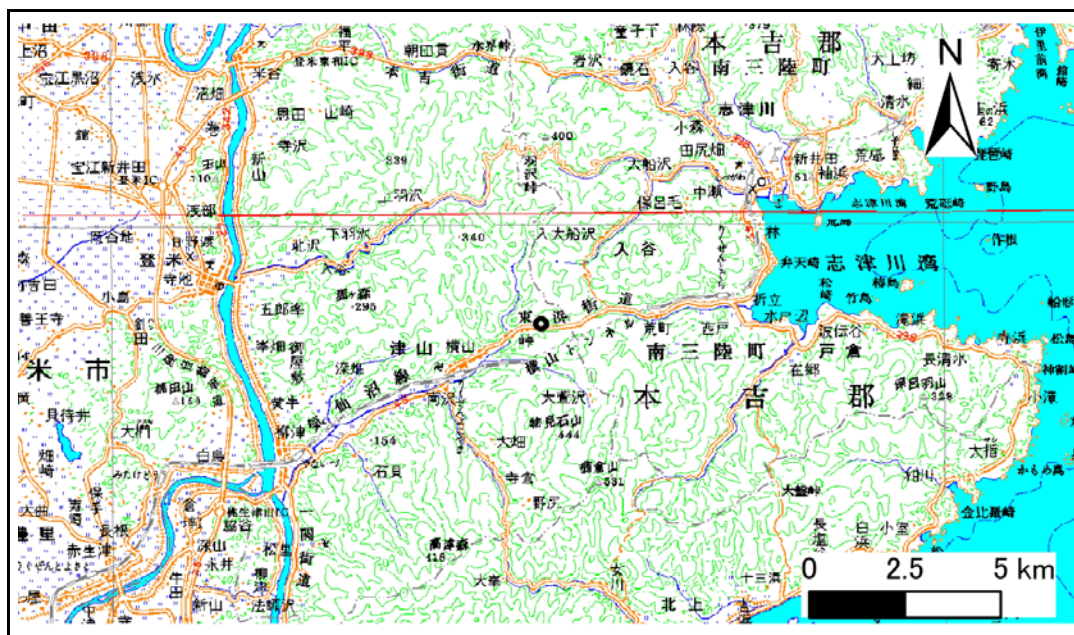

位置図 (S=1:200,000)

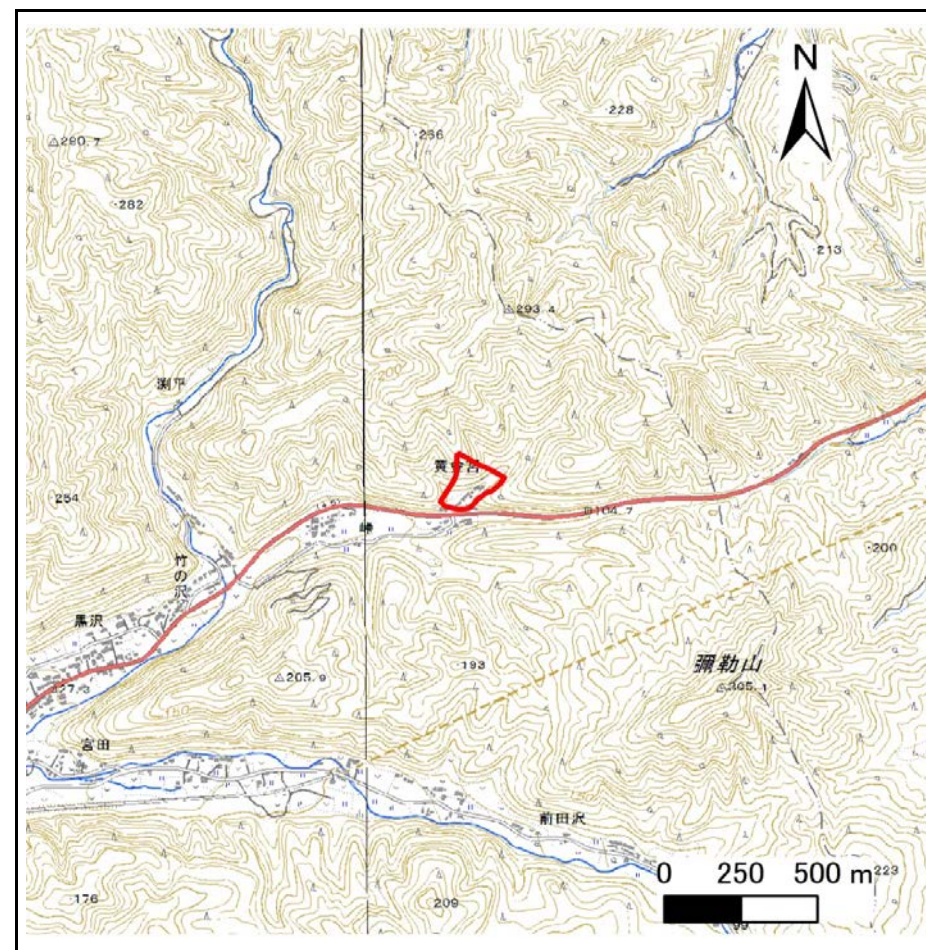

位置図 (S=1:25,000)

この地図は、国土地理院長の承認を得て、同院発行の数値地図200000(地図画像)及び電子地形図25000を複製したものである。(承認番号 令1東複、第20号)


# 土砂災害警戒区域等の指定の告示に係る図書(その2)

|       |          |
|-------|----------|
| 告示番号  | 宮城県告示第7号 |
| 告示年月日 | 令和2年1月7日 |

危害のおそれのある土地、著しい危害のおそれのある土地の設定図

|      |        |
|------|--------|
| 調査年度 | 平成30年度 |
|------|--------|

|         |      |                      |     |     |     |              |
|---------|------|----------------------|-----|-----|-----|--------------|
| 急傾斜地の位置 | 箇所番号 | Ⅱ-人-0113(1322000113) | 箇所名 | 竹の沢 | 所在地 | 登米市津山町横山字竹の沢 |
|---------|------|----------------------|-----|-----|-----|--------------|

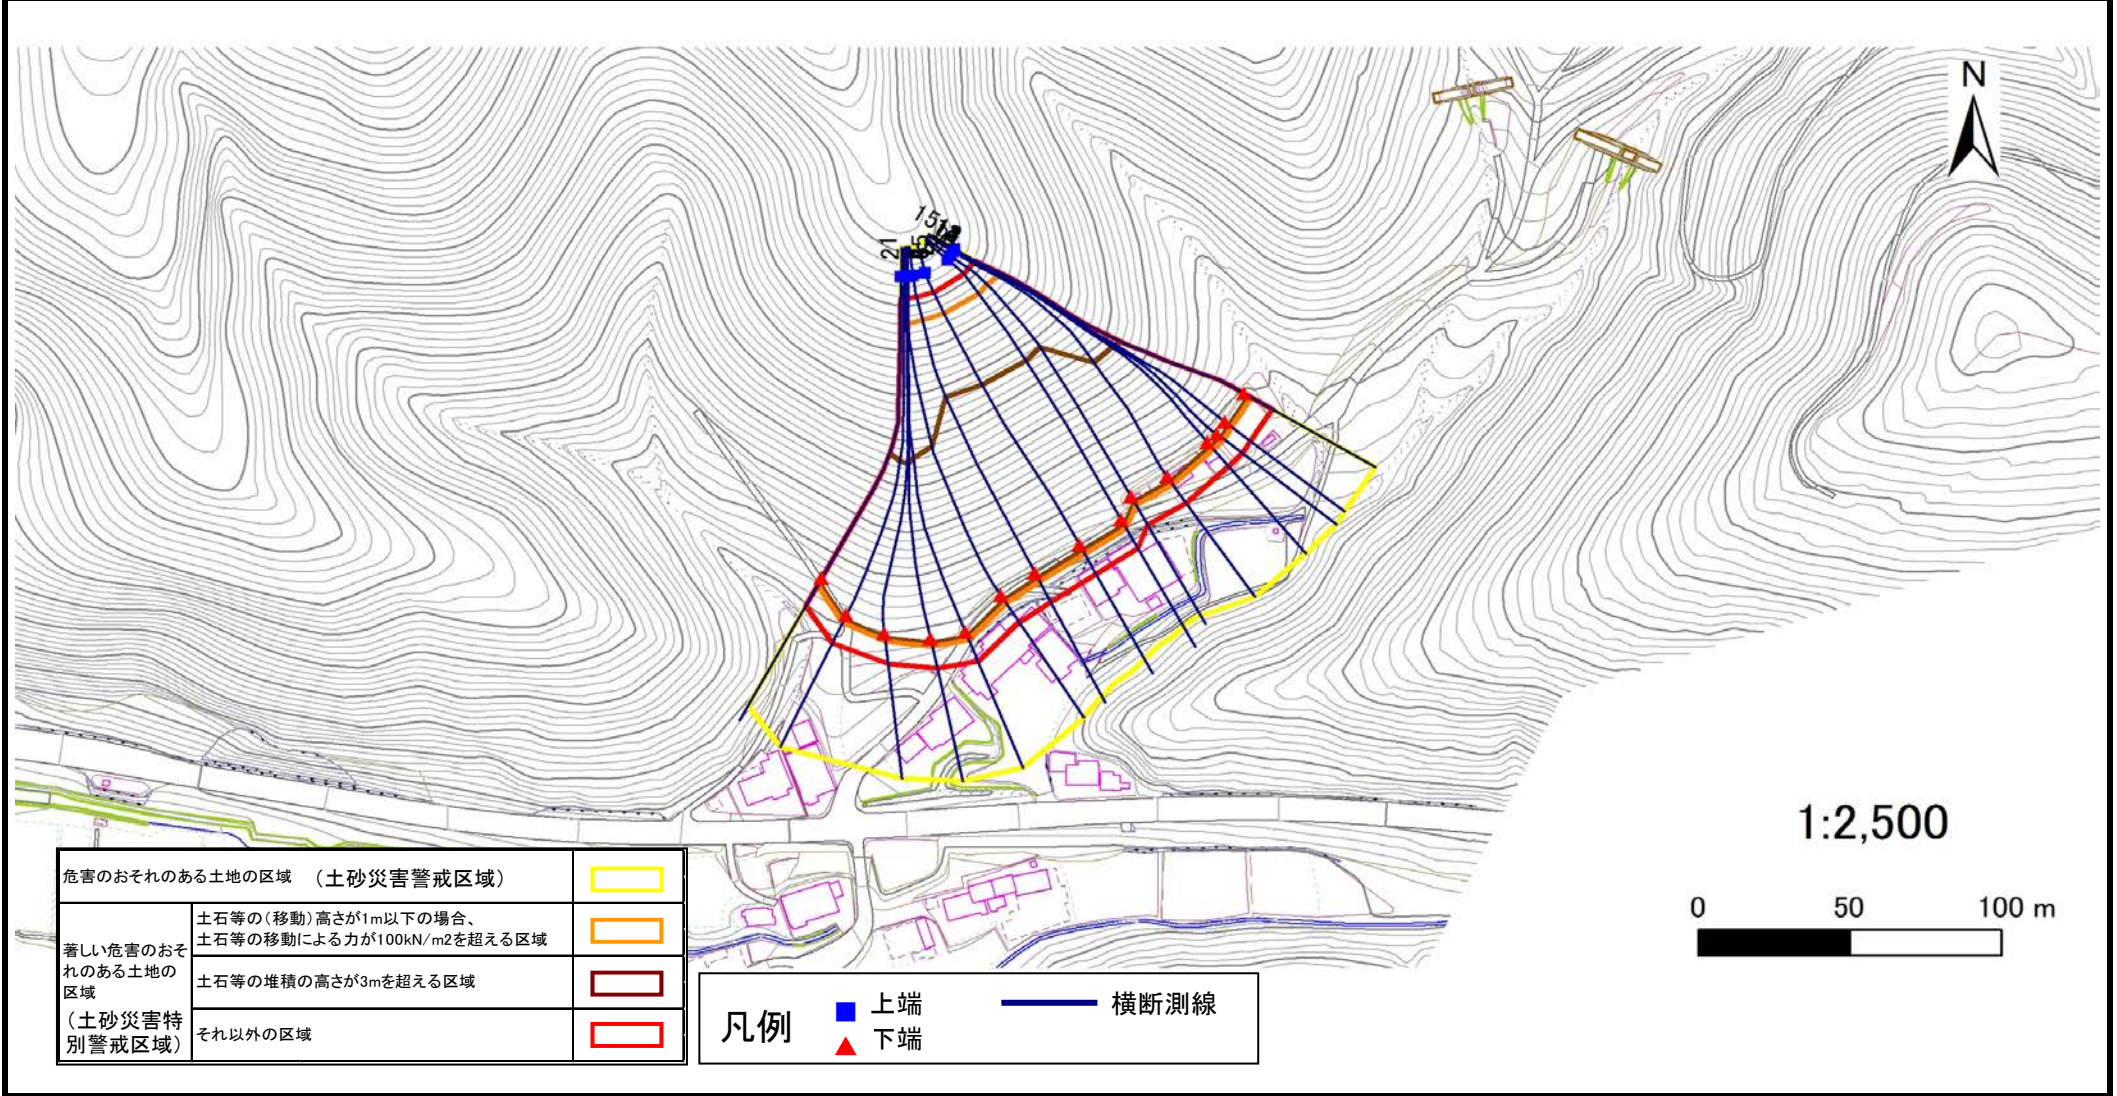

|                                |   |  |
|--------------------------------|---|--|
| 危害のおそれのある土地の区域 (土砂災害警戒区域)      |   |  |
| 著しい危害のおそれのある土地の区域 (土砂災害特別警戒区域) | 土石等の(移動)高さが1m以下の場合、土石等の移動による力が100kN/m <sup>2</sup> を超える区域 |  |
|                                | 土石等の堆積の高さが3mを超える区域  |  |
| それ以外の区域                        |   |  |

|    |  |    |  |      |
|----|--|----|--|------|
| 凡例 |  | 上端 |  | 横断測線 |
|    |  | 下端 |  |      |

### 土砂災害警戒区域等の指定の告示に係る図書(その3)

|       |          |
|-------|----------|
| 告示番号  | 宮城県告示第7号 |
| 告示年月日 | 令和2年1月7日 |

建築物に作用すると想定される衝撃に関する事項

| 急傾斜地の位置 | 箇所番号  | Ⅱ-人-0113(1322000113) | 箇所名                                   | 竹の沢           | 所在地                                   | 登米市津山町横山字竹の沢  |                                       |               |   |               |                                       |               |                                       |               |                                       |               |  |
|---------|---|----------------------|---------------------------------------|---------------|---------------------------------------|---------------|---------------------------------------|---------------|---|---------------|---------------------------------------|---------------|---------------------------------------|---------------|---------------------------------------|---------------|--|
| 横断側線の区間 | 土石等の移動により建築物の地上部に作用すると想定される力                              |                      |                                       |               | 土石等の堆積により建築物の地上部に作用すると想定される力          |               |                                       |               | 土石等の移動により建築物の地上部に作用すると想定される力                              |               |                                       |               | 土石等の堆積により建築物の地上部に作用すると想定される力          |               |                                       |               |  |
|         | 土石等の(移動)高さが1m以下の場合、土石等の移動による力が100kN/m <sup>2</sup> を超える区域 |                      | それ以外の区域                               |               | 土石等の堆積の高さが3mを超える区域                    |               | それ以外の区域                               |               | 土石等の(移動)高さが1m以下の場合、土石等の移動による力が100kN/m <sup>2</sup> を超える区域 |               | それ以外の区域                               |               | 土石等の堆積の高さが3mを超える区域                    |               | それ以外の区域                               |               |  |
|         | 力の大きさのうち最大のもの<br>(Kn/m <sup>2</sup> )                     | 土石等の高さ<br>(m)        | 力の大きさのうち最大のもの<br>(Kn/m <sup>2</sup> ) | 土石等の高さ<br>(m) | 力の大きさのうち最大のもの<br>(Kn/m <sup>2</sup> ) | 土石等の高さ<br>(m) | 力の大きさのうち最大のもの<br>(Kn/m <sup>2</sup> ) | 土石等の高さ<br>(m) | 力の大きさのうち最大のもの<br>(Kn/m <sup>2</sup> )                     | 土石等の高さ<br>(m) | 力の大きさのうち最大のもの<br>(Kn/m <sup>2</sup> ) | 土石等の高さ<br>(m) | 力の大きさのうち最大のもの<br>(Kn/m <sup>2</sup> ) | 土石等の高さ<br>(m) | 力の大きさのうち最大のもの<br>(Kn/m <sup>2</sup> ) | 土石等の高さ<br>(m) |  |
| 1 ~ 2   | 148.68  | 1.00                 | 100.00                                | 1.00          | 19.05                                 | 3.77          | 15.16                                 | 3.00          | ~   |               |                                       |               |                                       |               |                                       |               |  |
| 2 ~ 3   | 144.07  | 1.00                 | 100.00                                | 1.00          | 18.72                                 | 3.70          | 15.16                                 | 3.00          | ~   |               |                                       |               |                                       |               |                                       |               |  |
| 3 ~ 4   | 143.07  | 1.00                 | 100.00                                | 1.00          | 18.65                                 | 3.69          | 15.16                                 | 3.00          | ~   |               |                                       |               |                                       |               |                                       |               |  |
| 4 ~ 5   | 146.15  | 1.00                 | 100.00                                | 1.00          | 18.86                                 | 3.73          | 15.16                                 | 3.00          | ~   |               |                                       |               |                                       |               |                                       |               |  |
| 5 ~ 6   | 152.06  | 1.00                 | 100.00                                | 1.00          | 19.31                                 | 3.82          | 15.16                                 | 3.00          | ~   |               |                                       |               |                                       |               |                                       |               |  |
| 6 ~ 7   | 154.45  | 1.00                 | 100.00                                | 1.00          | 19.52                                 | 3.86          | 15.16                                 | 3.00          | ~   |               |                                       |               |                                       |               |                                       |               |  |
| 7 ~ 8   | 155.80  | 1.00                 | 100.00                                | 1.00          | 19.65                                 | 3.89          | 15.16                                 | 3.00          | ~   |               |                                       |               |                                       |               |                                       |               |  |
| 8 ~ 9   | 155.80  | 1.00                 | 100.00                                | 1.00          | 19.65                                 | 3.89          | 15.16                                 | 3.00          | ~   |               |                                       |               |                                       |               |                                       |               |  |
| 9 ~ 10  | 154.11  | 1.00                 | 100.00                                | 1.00          | 19.50                                 | 3.86          | 15.16                                 | 3.00          | ~   |               |                                       |               |                                       |               |                                       |               |  |
| 10 ~ 11 | 154.11  | 1.00                 | 100.00                                | 1.00          | 19.50                                 | 3.86          | 15.16                                 | 3.00          | ~   |               |                                       |               |                                       |               |                                       |               |  |
| 11 ~ 12 | 148.67  | 1.00                 | 100.00                                | 1.00          | 19.05                                 | 3.77          | 15.16                                 | 3.00          | ~   |               |                                       |               |                                       |               |                                       |               |  |
| 12 ~ 13 | 146.64  | 1.00                 | 100.00                                | 1.00          | 18.90                                 | 3.74          | 15.16                                 | 3.00          | ~   |               |                                       |               |                                       |               |                                       |               |  |
| 13 ~ 14 | 145.58  | 1.00                 | 100.00                                | 1.00          | 18.83                                 | 3.73          | 15.16                                 | 3.00          | ~   |               |                                       |               |                                       |               |                                       |               |  |
| 14 ~ 15 | 145.58  | 1.00                 | 100.00                                | 1.00          | 18.83                                 | 3.73          | 15.16                                 | 3.00          | ~   |               |                                       |               |                                       |               |                                       |               |  |
| ~       |   |                      |                                       |               |                                       |               |                                       |               | ~   |               |                                       |               |                                       |               |                                       |               |  |
