



土砂災害警戒区域等の指定の告示に係る図書(その1)

告示番号	宮城県告示第307号
告示年月日	平成30年3月23日

自然現象の種類	急傾斜地の崩壊
箇所番号	Ⅱ-自-0808
箇所名	土屋沢
所在地	富谷市穀田土屋沢
調査機関	宮城県仙台土木事務所

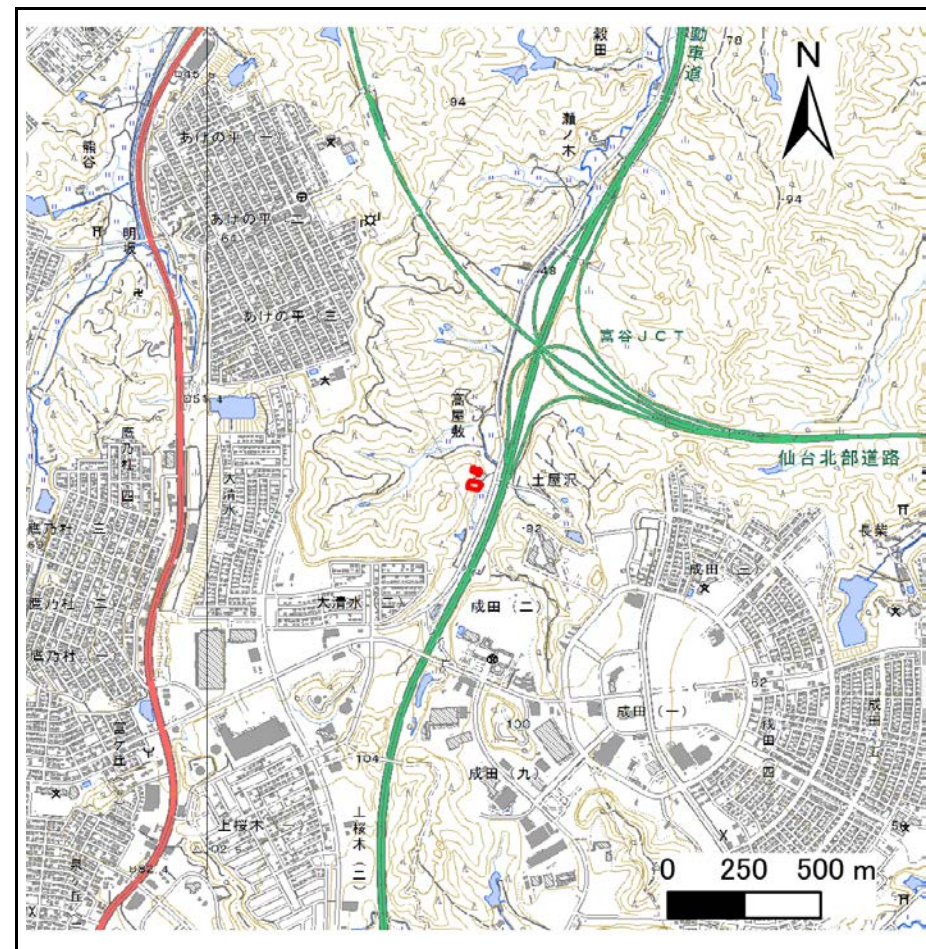

位置図 (S=1:25,000)

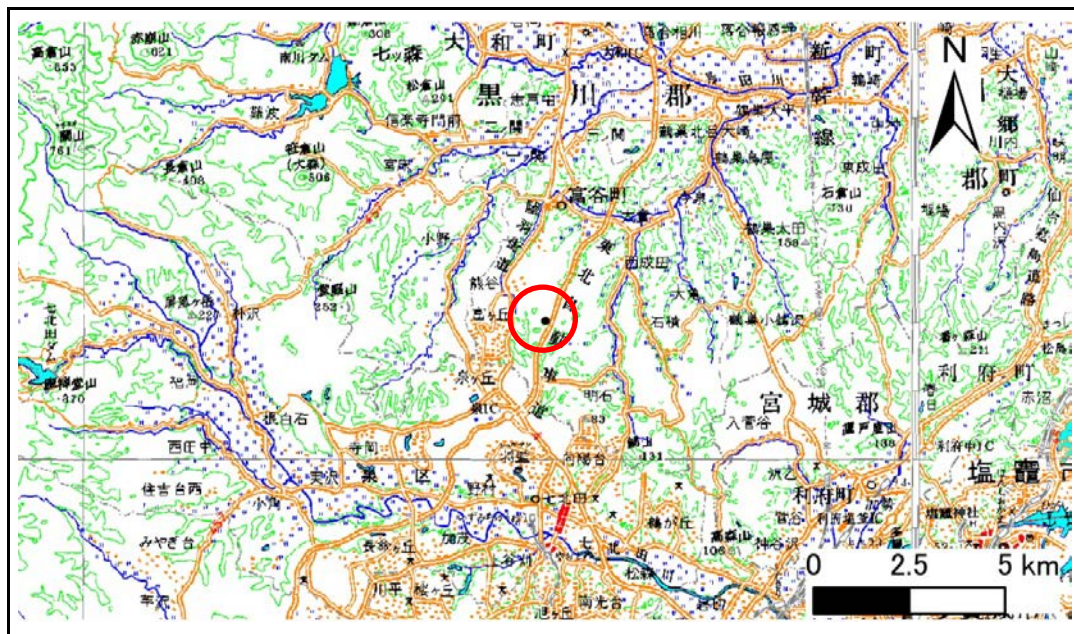

位置図 (S=1:200,000)

この地図は、国土地理院長の承認を得て、同院発行の電子地形図(タイル)を複製したものである。(承認番号 平29情複、第437号)


土砂災害警戒区域等の指定の告示に係る図書(その2)

告示番号	宮城県告示第307号
告示年月日	平成30年3月23日

危害のおそれのある土地、著しい危害のおそれのある土地の設定図

調査年度	平成28年度
------	--------

急傾斜地の位置	箇所番号	II-自-0808	箇所名	土屋沢	所在地	富谷市穀田土屋沢
---------	------	-----------	-----	-----	-----	----------

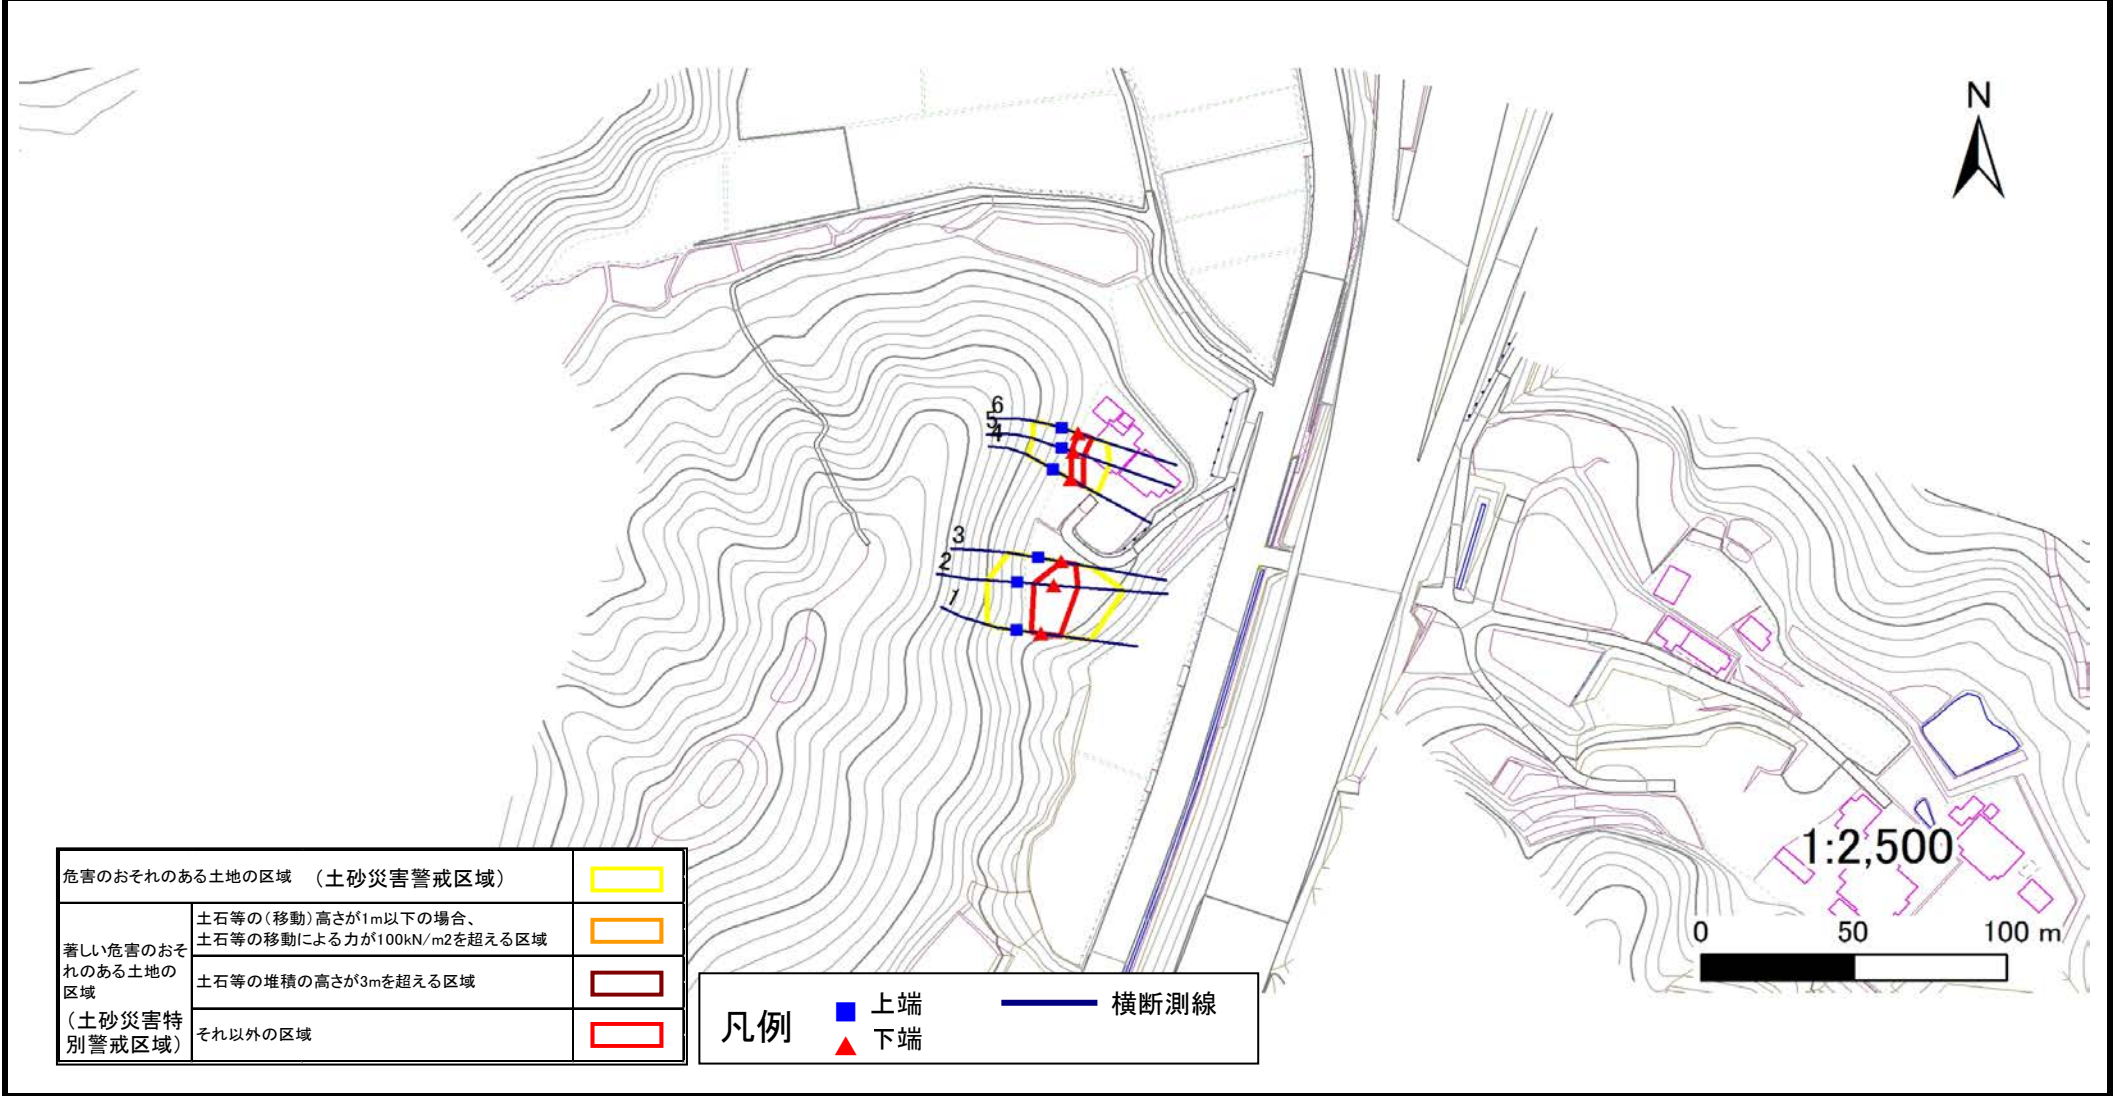

危害のおそれのある土地の区域 (土砂災害警戒区域)		
著しい危害のおそれのある土地の区域 (土砂災害特別警戒区域)	土石等の(移動)高さが1m以下の場合、土石等の移動による力が100kN/m2を超える区域	
	土石等の堆積の高さが3mを超える区域	
それ以外の区域		

凡例		上端		横断測線
		下端		

土砂災害警戒区域等の指定の告示に係る図書(その3)

建築物に作用すると想定される衝撃に関する事項

告示番号	宮城県告示第307号
告示年月日	平成30年3月23日

急傾斜地の位置	箇所番号	II-自-0808	箇所名	土屋沢	所在地	富谷市穀田土屋沢
---------	------	-----------	-----	-----	-----	----------

横断側線の区間	土石等の移動により建築物の地上部に作用すると想定される力				土石等の堆積により建築物の地上部に作用すると想定される力				横断側線の区間	土石等の移動により建築物の地上部に作用すると想定される力				土石等の堆積により建築物の地上部に作用すると想定される力			
	100kN/m ² を超える区域 力の大きさ のうち最大 のもの (Kn/m ²)		それ以外の区域 力の大きさ のうち最大 のもの (Kn/m ²)		土石等の堆積の高さが 3mを超える区域 力の大きさ のうち最大 のもの (Kn/m ²)		それ以外の区域 力の大きさ のうち最大 のもの (Kn/m ²)			100kN/m ² を超える区域 力の大きさ のうち最大 のもの (Kn/m ²)		それ以外の区域 力の大きさ のうち最大 のもの (Kn/m ²)		土石等の堆積の高さが 3mを超える区域 力の大きさ のうち最大 のもの (Kn/m ²)		それ以外の区域 力の大きさ のうち最大 のもの (Kn/m ²)	
1 ~ 2	-	-	100.0	1.0	-	-	12.3	2.5	~								
2 ~ 3	-	-	100.0	1.0	-	-	12.3	2.5	~								
4 ~ 5	-	-	59.5	1.0	-	-	11.7	2.4	~								
5 ~ 6	-	-	57.2	1.0	-	-	11.7	2.4	~								
~									~								
~									~								
