


川内沢ダム建設事業全体平面図

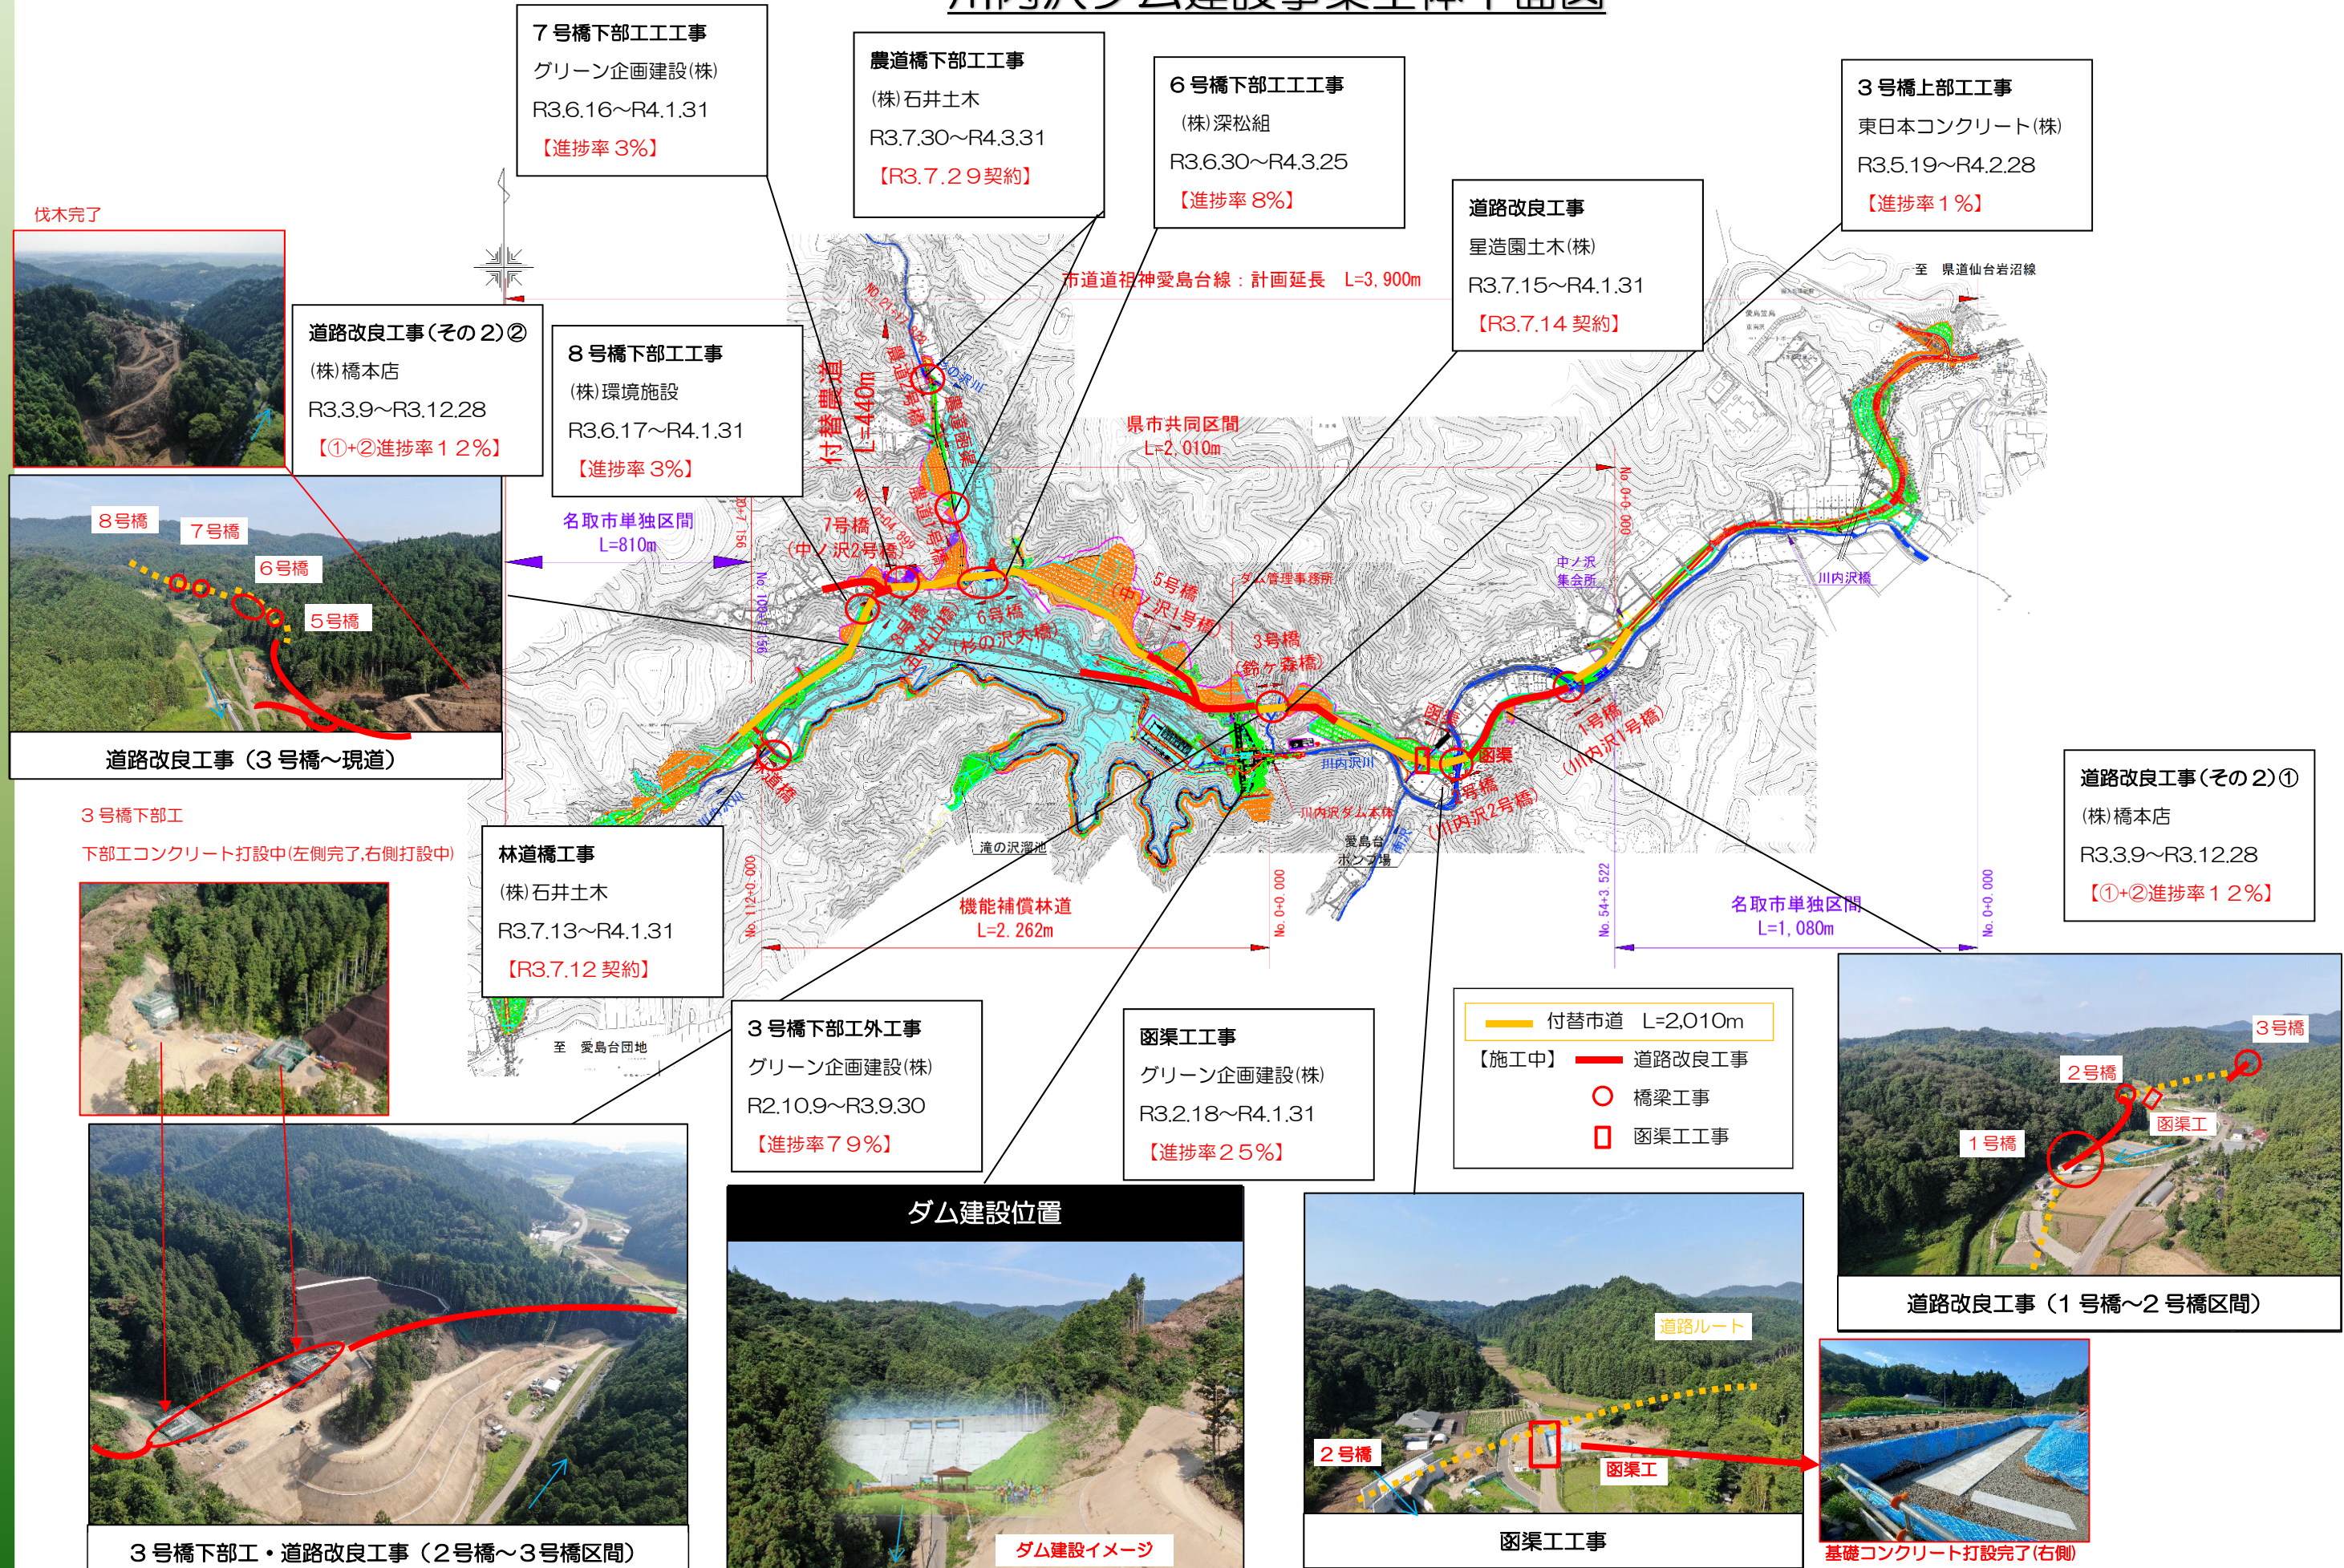

7号橋下部工工事
 グリーン企画建設(株)
 R3.6.16~R4.1.31
 【進捗率 3%】

農道橋下部工工事
 (株)石井土木
 R3.7.30~R4.3.31
 【R3.7.29契約】

6号橋下部工工事
 (株)深松組
 R3.6.30~R4.3.25
 【進捗率 8%】

3号橋上部工工事
 東日本コンクリート(株)
 R3.5.19~R4.2.28
 【進捗率 1%】

道路改良工事(その2)②
 (株)橋本店
 R3.3.9~R3.12.28
 【①+②進捗率 1 2%】

8号橋下部工工事
 (株)環境施設
 R3.6.17~R4.1.31
 【進捗率 3%】

道路改良工事
 星造園土木(株)
 R3.7.15~R4.1.31
 【R3.7.14契約】



3号橋下部工
 下部工コンクリート打設中(左側完了,右側打設中)



林道橋工事
 (株)石井土木
 R3.7.13~R4.1.31
 【R3.7.12契約】

3号橋下部工外工事
 グリーン企画建設(株)
 R2.10.9~R3.9.30
 【進捗率 7 9%】

函渠工工事
 グリーン企画建設(株)
 R3.2.18~R4.1.31
 【進捗率 2 5%】

道路改良工事(その2)①
 (株)橋本店
 R3.3.9~R3.12.28
 【①+②進捗率 1 2%】

