


土砂災害警戒区域等の指定の告示に係る図書(その1)

告示番号	宮城県告示第357号
告示年月日	平成30年3月30日

自然現象の種類	急傾斜地の崩壊
箇所番号	Ⅱ-自-2337
箇所名	入大船沢の3
所在地	本吉郡南三陸町入谷字入大船沢
調査機関	宮城県気仙沼土木事務所



位置図(S=1:200,000)

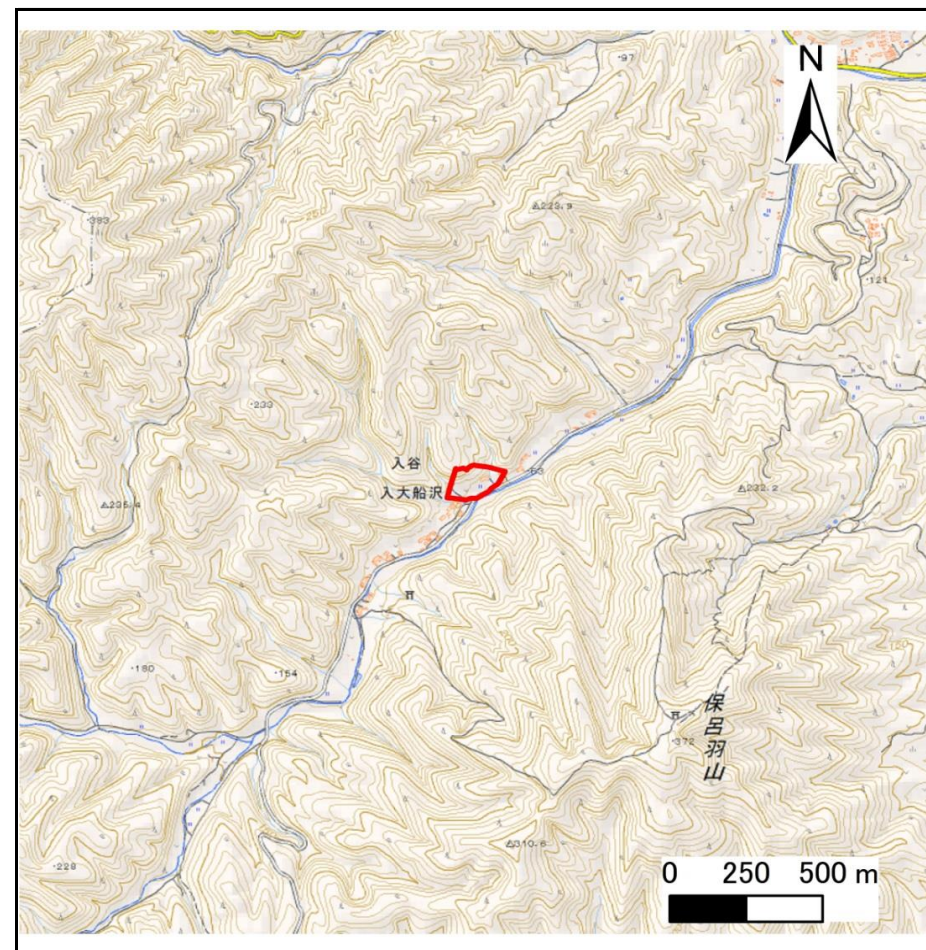

位置図 (S=1:25,000)

宮城県

この地図は、国土地理院長の承認を得て、同院発行の電子地形図25000及び電子地形図20万を複製したものである。(承認番号 平29東複、第78号)


土砂災害警戒区域等の指定の告示に係る図書(その2)

告示番号	宮城県告示第357号
告示年月日	平成30年3月30日

危害のおそれのある土地、著しい危害のおそれのある土地の設定図

調査年度	平成28年度
急傾斜地の位置	II-自-2337
箇所番号	II-自-2337
箇所名	入大船沢の3
所在地	本吉郡南三陸町入谷字入大船沢

調査年度	平成28年度
急傾斜地の位置	II-自-2337
箇所番号	II-自-2337
箇所名	入大船沢の3
所在地	本吉郡南三陸町入谷字入大船沢

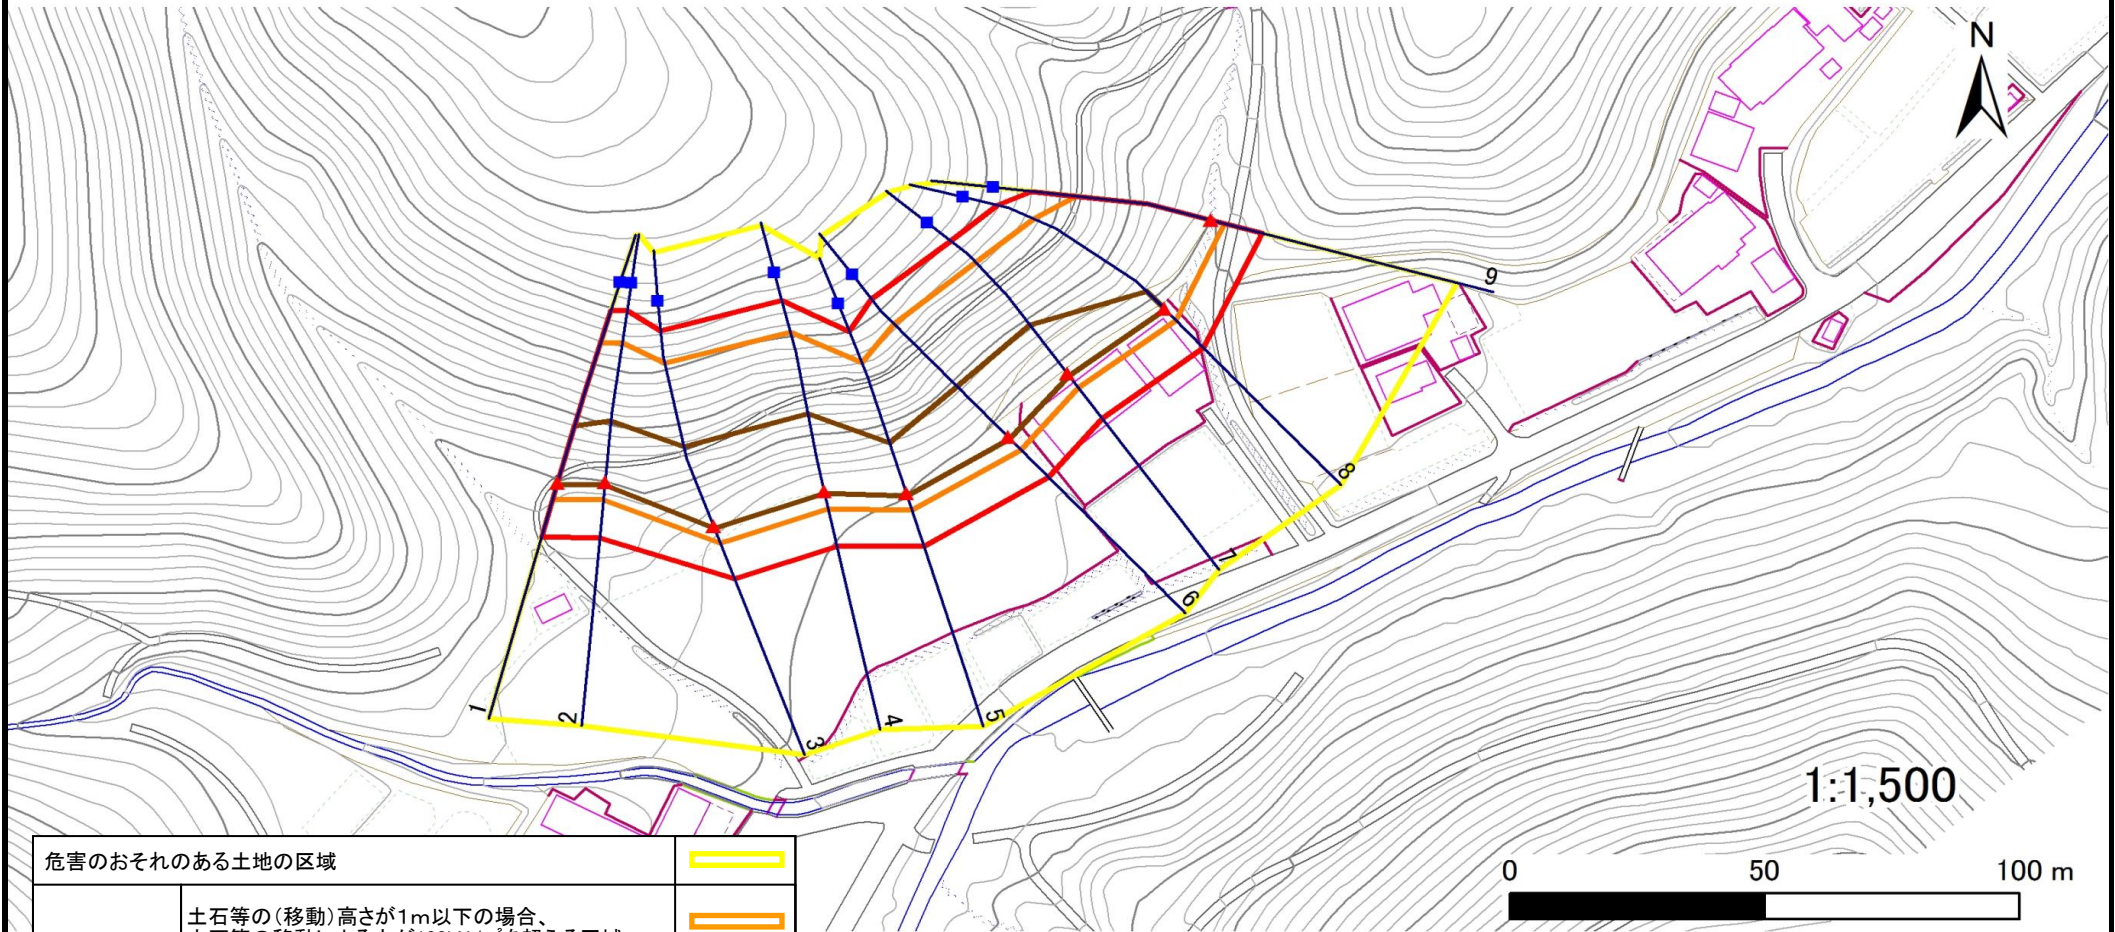

危害のおそれのある土地の区域		
著しい危害のおそれのある土地の区域	土石等の(移動)高さが1m以下の場合、 土石等の移動による力が100kN/m ² を超える区域	
	土石等の堆積の高が3mを超える区域	
	それ以外の区域	

凡例		上端		横断測線
		下端		

土砂災害警戒区域等の指定の公示に係る図書(その3)

告示番号	宮城県告示第357号
告示年月日	平成30年3月30日

建築物に作用すると想定される衝撃に関する事項

急傾斜地の位置	箇所番号	II-自-2337	箇所名	入大船沢の3	所在地	本吉郡南三陸町入谷字入大船沢
---------	------	-----------	-----	--------	-----	----------------

横断側線の区間	土石等の移動により建築物の地上部に作用すると想定される力				土石等の堆積により建築物の地上部に作用すると想定される力				横断側線の区間	土石等の移動により建築物の地上部に作用すると想定される力				土石等の堆積により建築物の地上部に作用すると想定される力			
	土石等の(移動)高さが1m以下の場合、土石等の移動による力が100kN/m ² を超える区域		それ以外の区域		土石等の堆積の高さが3mを超える区域		それ以外の区域			土石等の(移動)高さが1m以下の場合、土石等の移動による力が100kN/m ² を超える区域		それ以外の区域		土石等の堆積の高さが3mを超える区域		それ以外の区域	
	力の大きさのうち最大のもの (Kn/m ²)	土石等の高さ (m)	力の大きさのうち最大のもの (Kn/m ²)	土石等の高さ (m)	力の大きさのうち最大のもの (Kn/m ²)	土石等の高さ (m)	力の大きさのうち最大のもの (Kn/m ²)	土石等の高さ (m)		力の大きさのうち最大のもの (Kn/m ²)	土石等の高さ (m)	力の大きさのうち最大のもの (Kn/m ²)	土石等の高さ (m)	力の大きさのうち最大のもの (Kn/m ²)	土石等の高さ (m)	力の大きさのうち最大のもの (Kn/m ²)	土石等の高さ (m)
1 ~ 2	159.4	1.0	100.0	1.0	16.9	3.4	15.2	3.0	~								
2 ~ 3	160.3	1.0	100.0	1.0	16.9	3.4	15.2	3.0	~								
3 ~ 4	160.5	1.0	100.0	1.0	16.6	3.3	15.2	3.0	~								
4 ~ 5	160.5	1.0	100.0	1.0	16.6	3.3	15.2	3.0	~								
5 ~ 6	158.5	1.0	100.0	1.0	16.5	3.3	15.2	3.0	~								
6 ~ 7	159.0	1.0	100.0	1.0	16.7	3.3	15.2	3.0	~								
7 ~ 8	159.0	1.0	100.0	1.0	16.7	3.3	15.2	3.0	~								
8 ~ 9	151.2	1.0	100.0	1.0	-	-	15.2	3.0	~								
~									~								
~									~								
