


宮城県民会館及び宮城県民間非営利活動プラザ複合施設 ゾーニングの概要

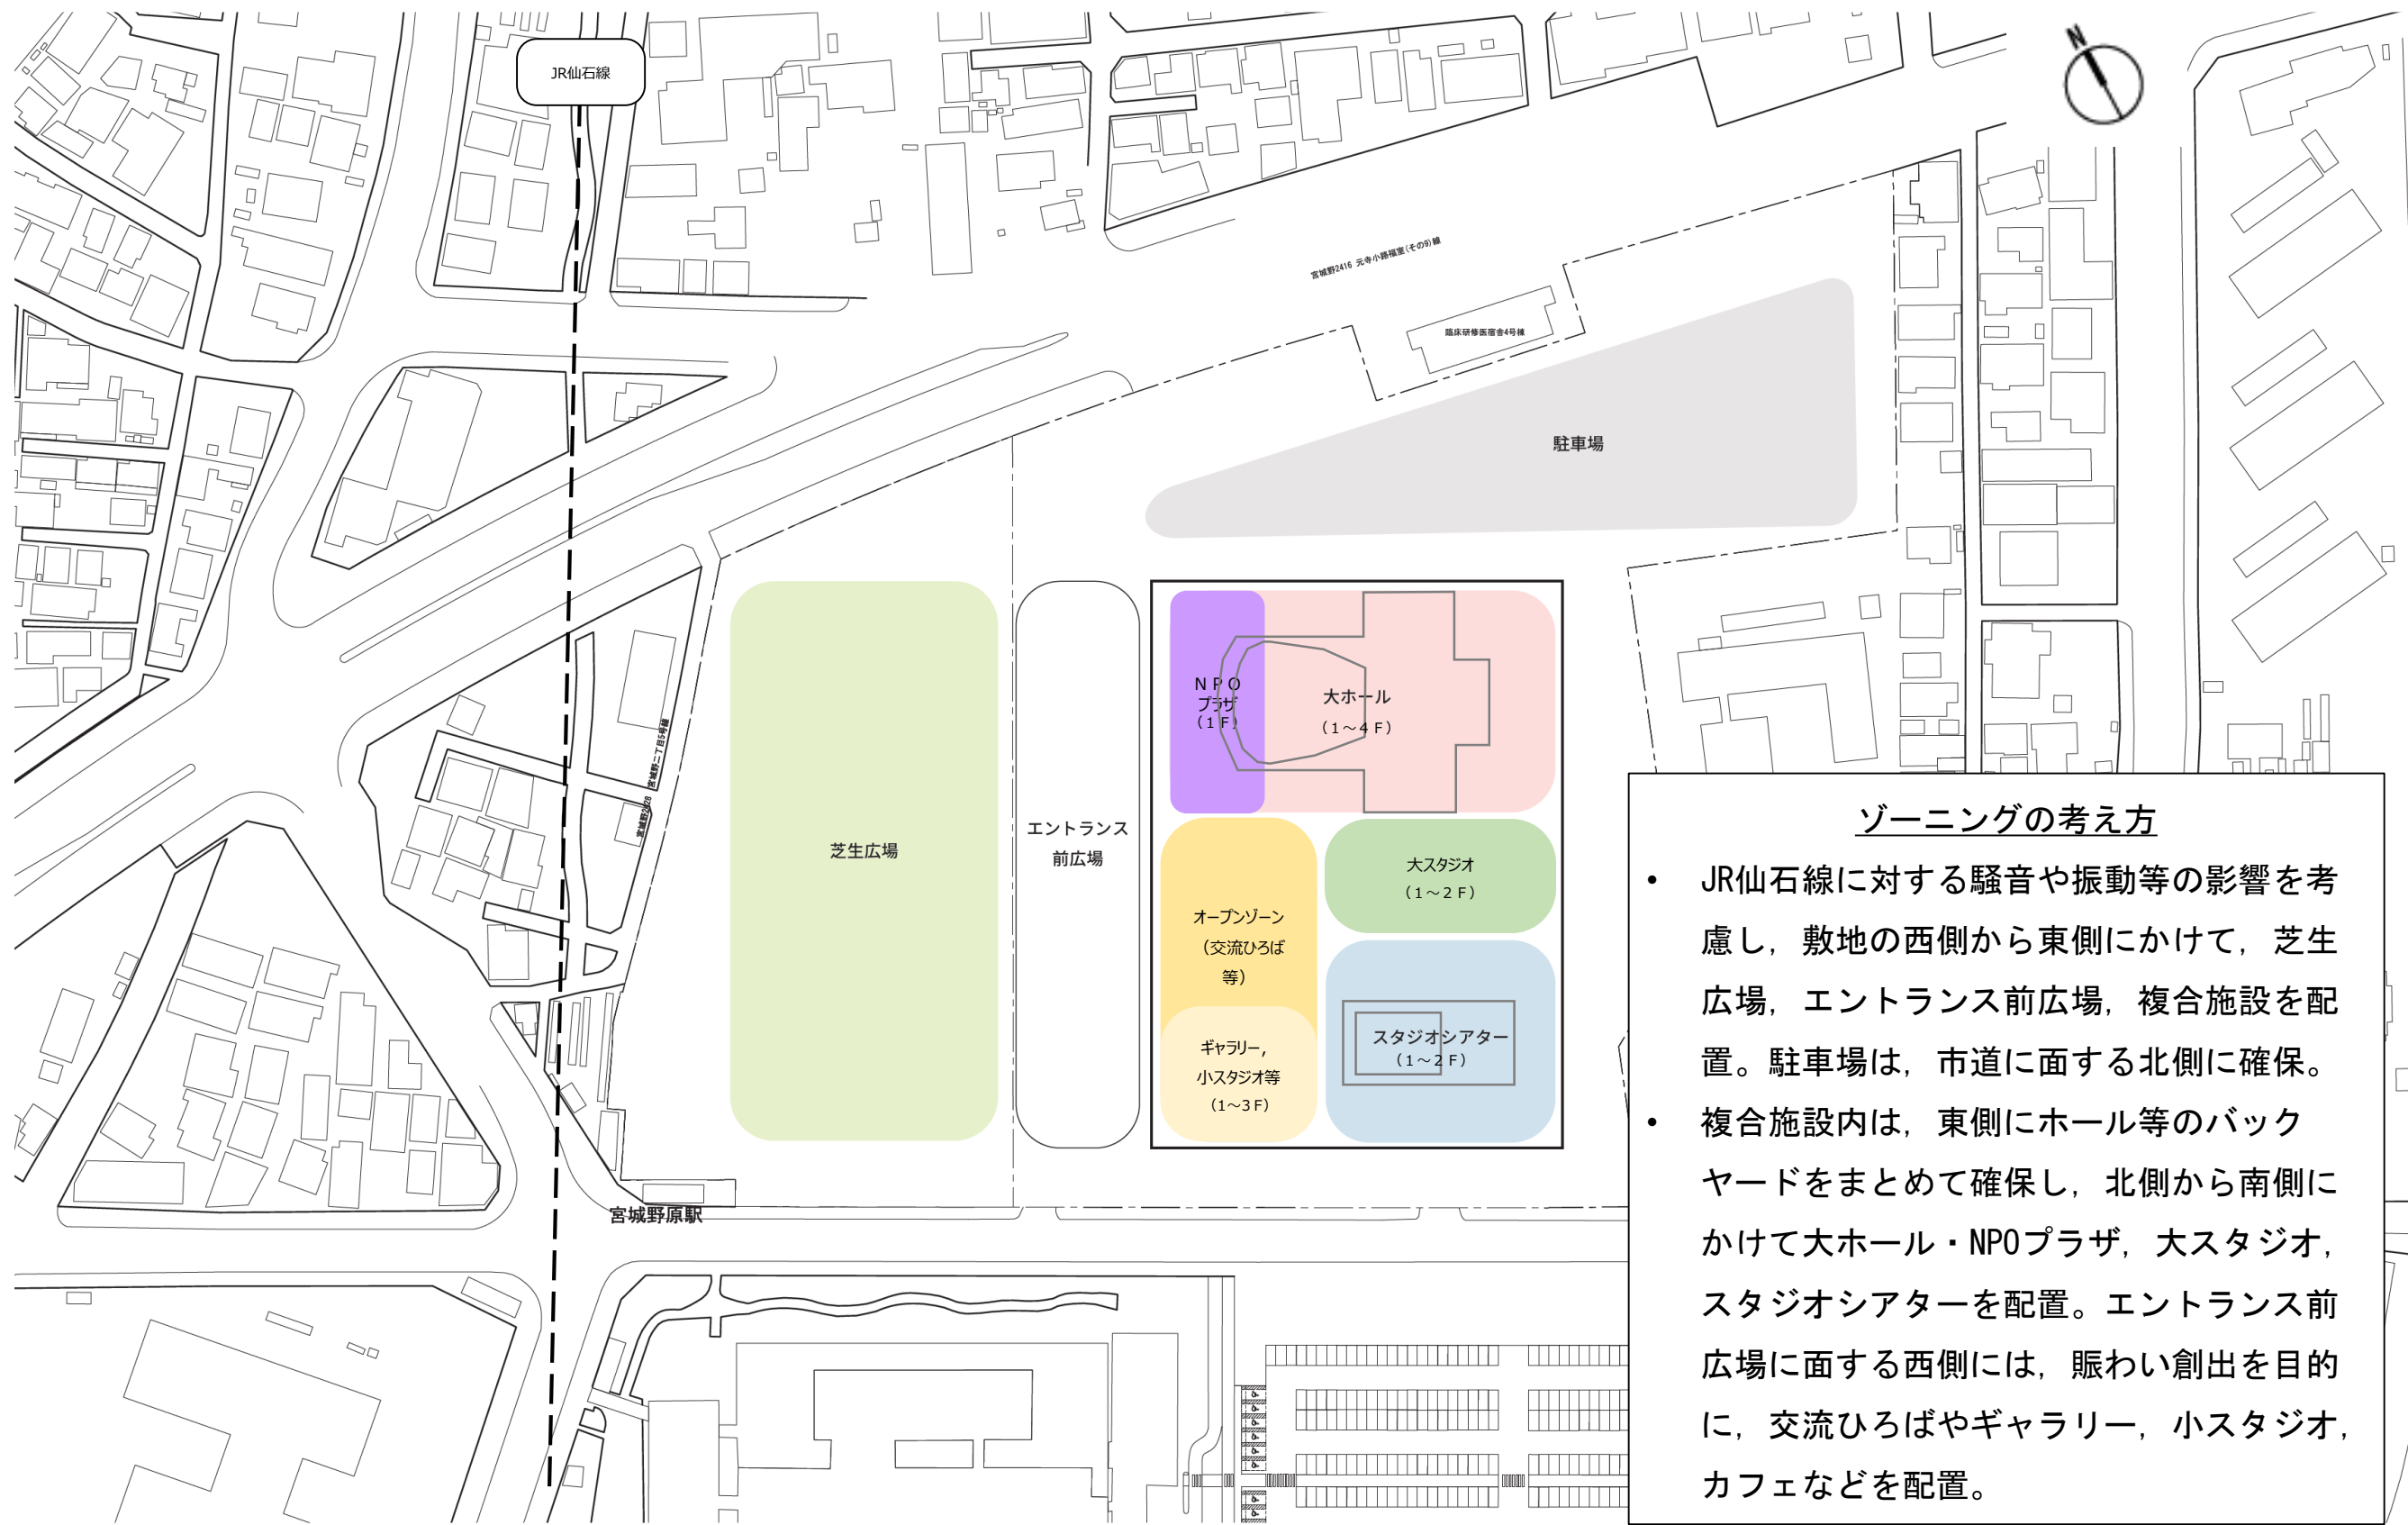

ゾーニングの考え方

- JR仙石線に対する騒音や振動等の影響を考慮し、敷地の西側から東側にかけて、芝生広場、エントランス前広場、複合施設を配置。駐車場は、市道に面する北側に確保。
- 複合施設内は、東側にホール等のバックヤードをまとめて確保し、北側から南側にかけて大ホール・NPOプラザ、大スタジオ、スタジオシアターを配置。エントランス前広場に面する西側には、賑わい創出を目的に、交流ひろばやギャラリー、小スタジオ、カフェなどを配置。