



(出典)土地利用構想図(1/8)石巻市街地

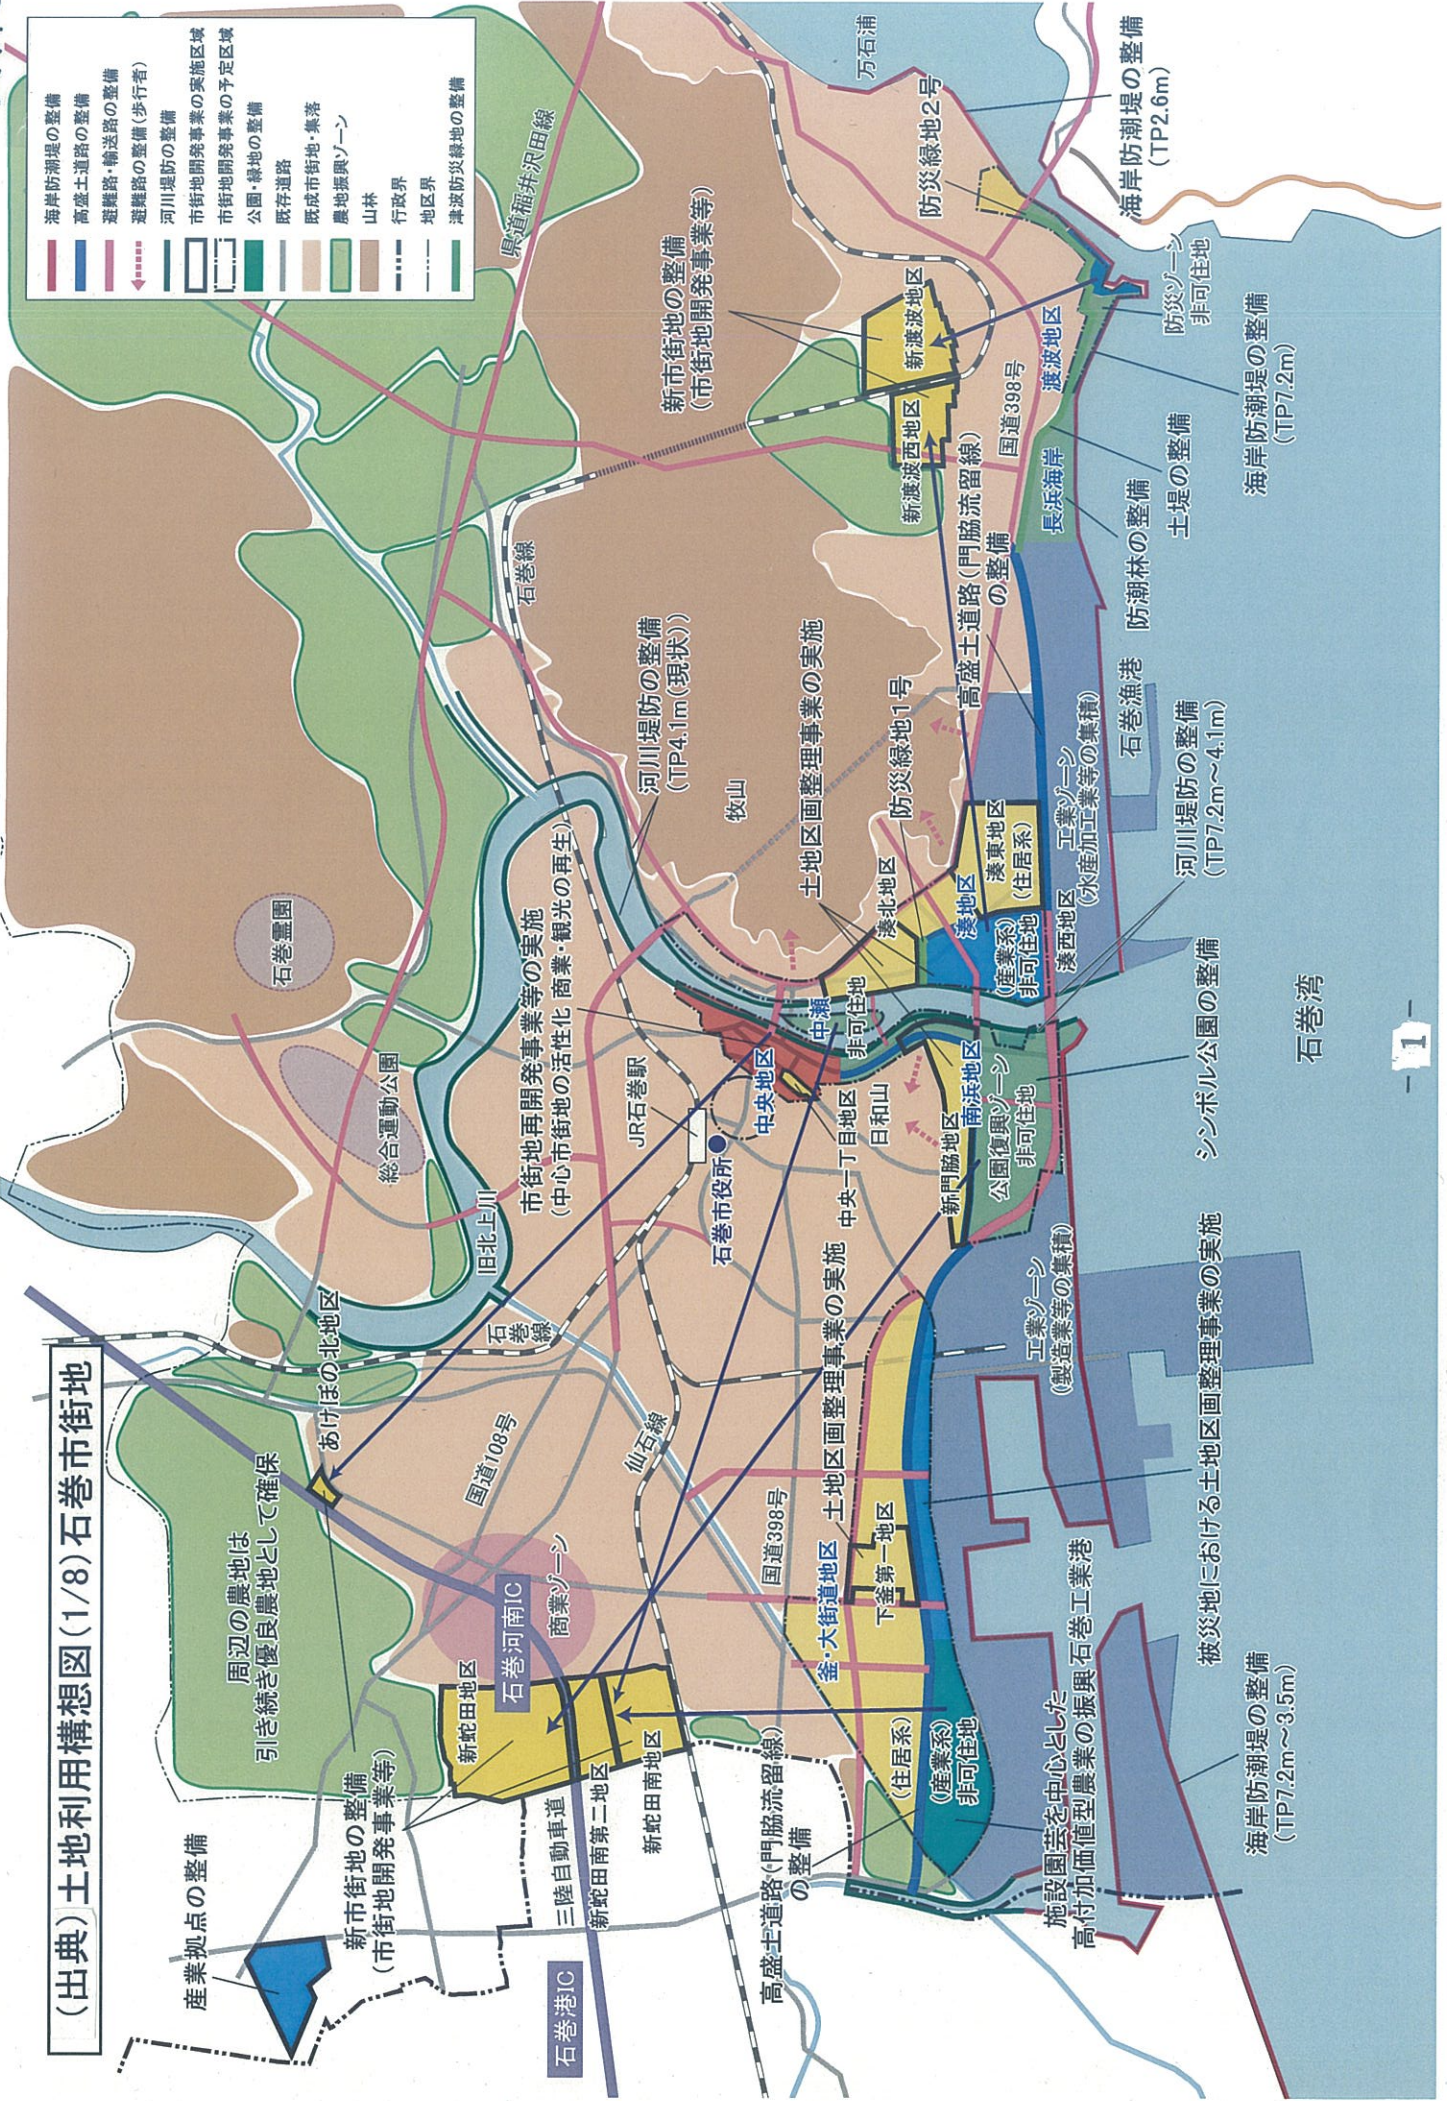


- 海岸防潮堤の整備
- 高嵩土道路の整備
- 避難路・輸送路の整備
- 避難路の整備(歩行者)
- 河川堤防の整備
- 市街地開発事業の実施区域
- 市街地開発事業の予定区域
- 公園・緑地の整備
- 既存道路
- 既成市街地・集落
- 農地振興ゾーン
- 山林
- 行政界
- 地区界
- 津波防災緑地の整備

(出典) 気仙沼市復興整備計画 土地利用構想図

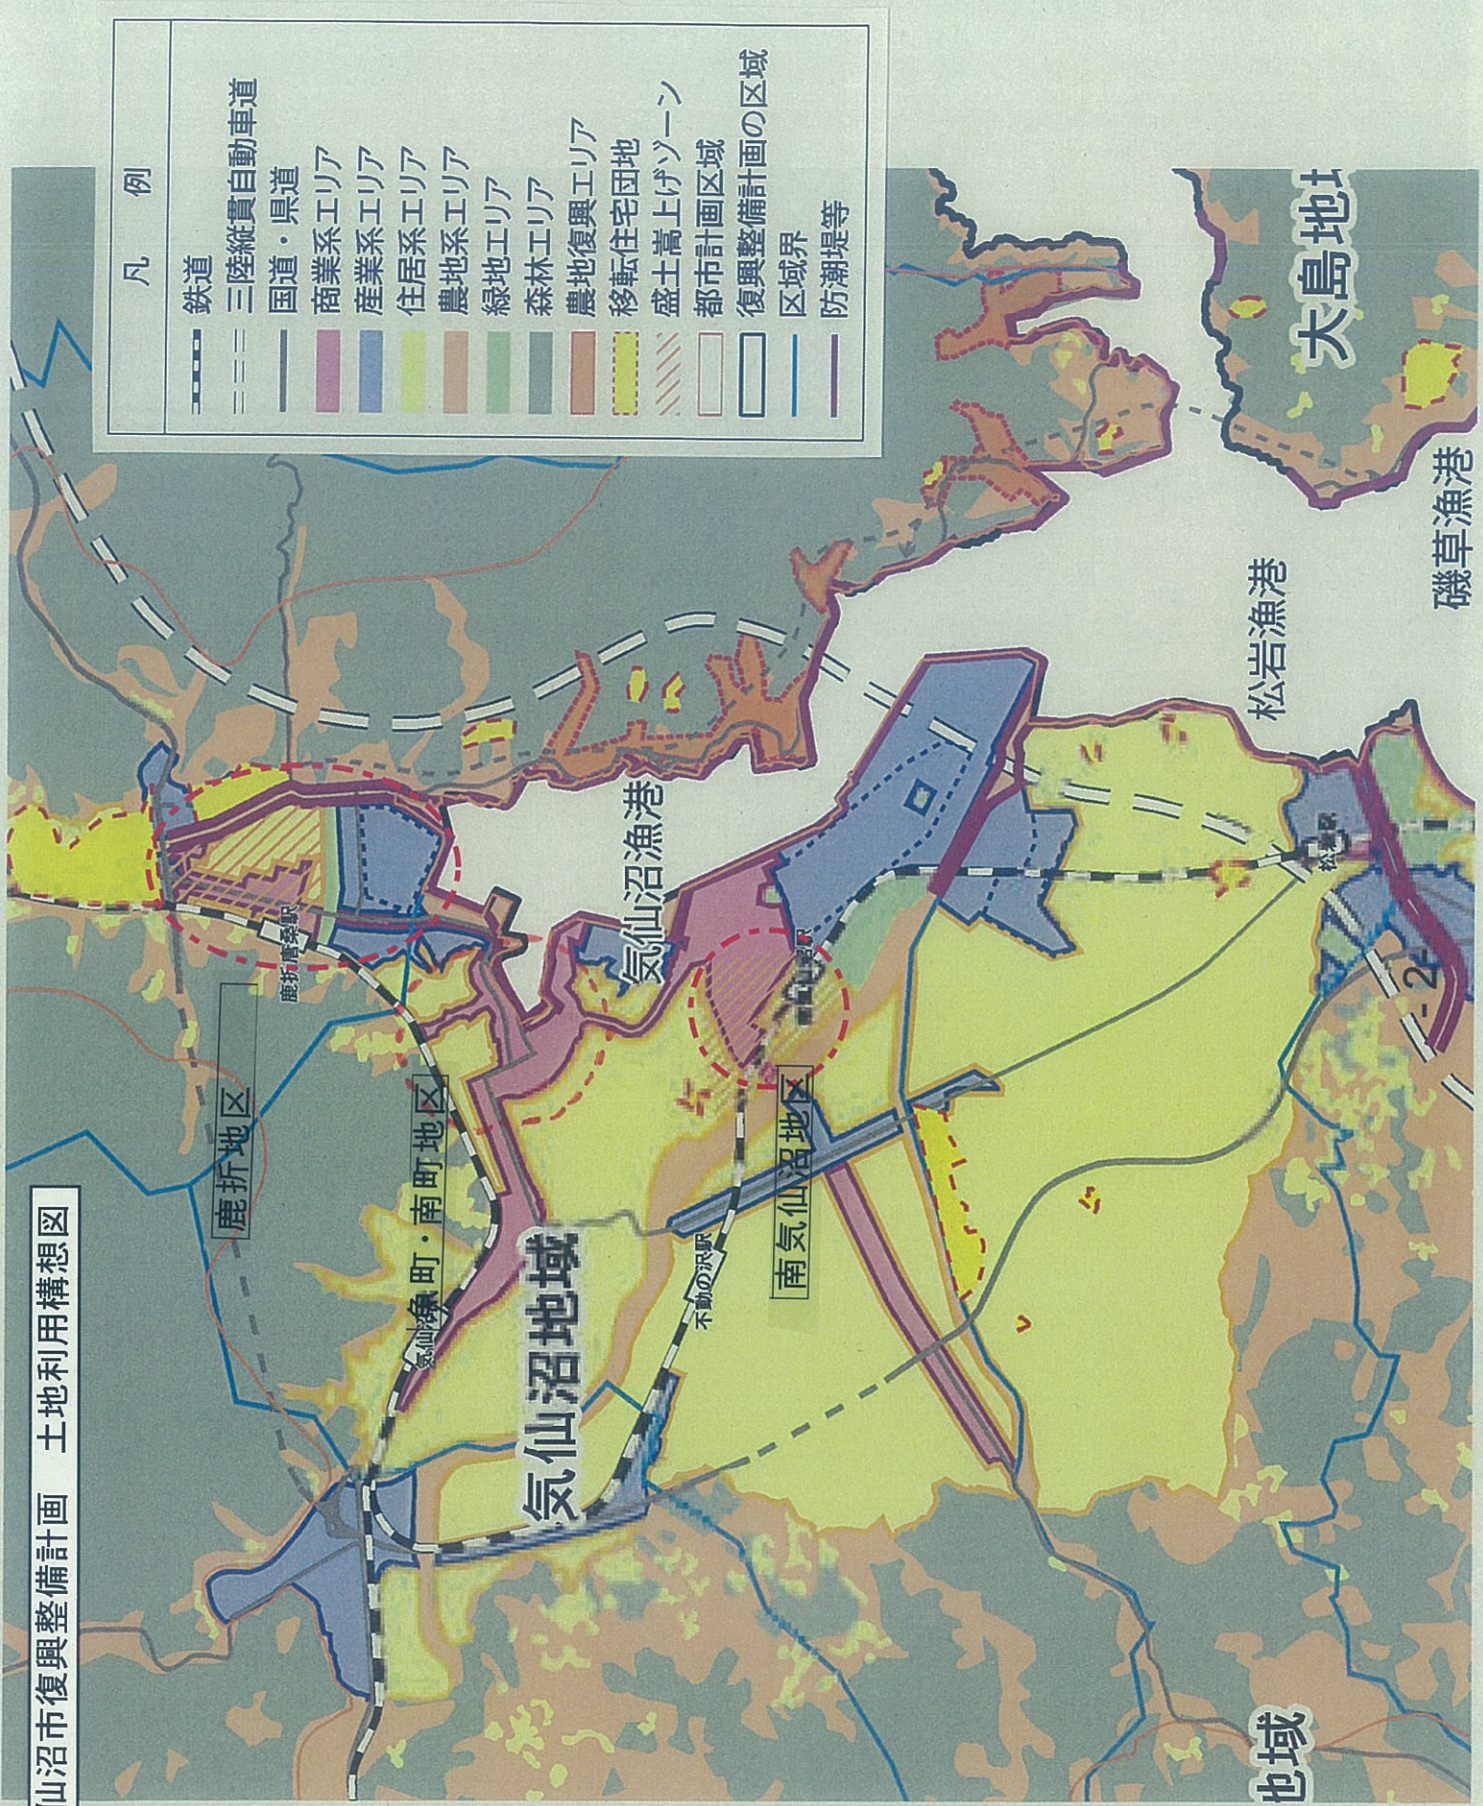

(出典) 南三陸町復興整備計画 土地利用構想図

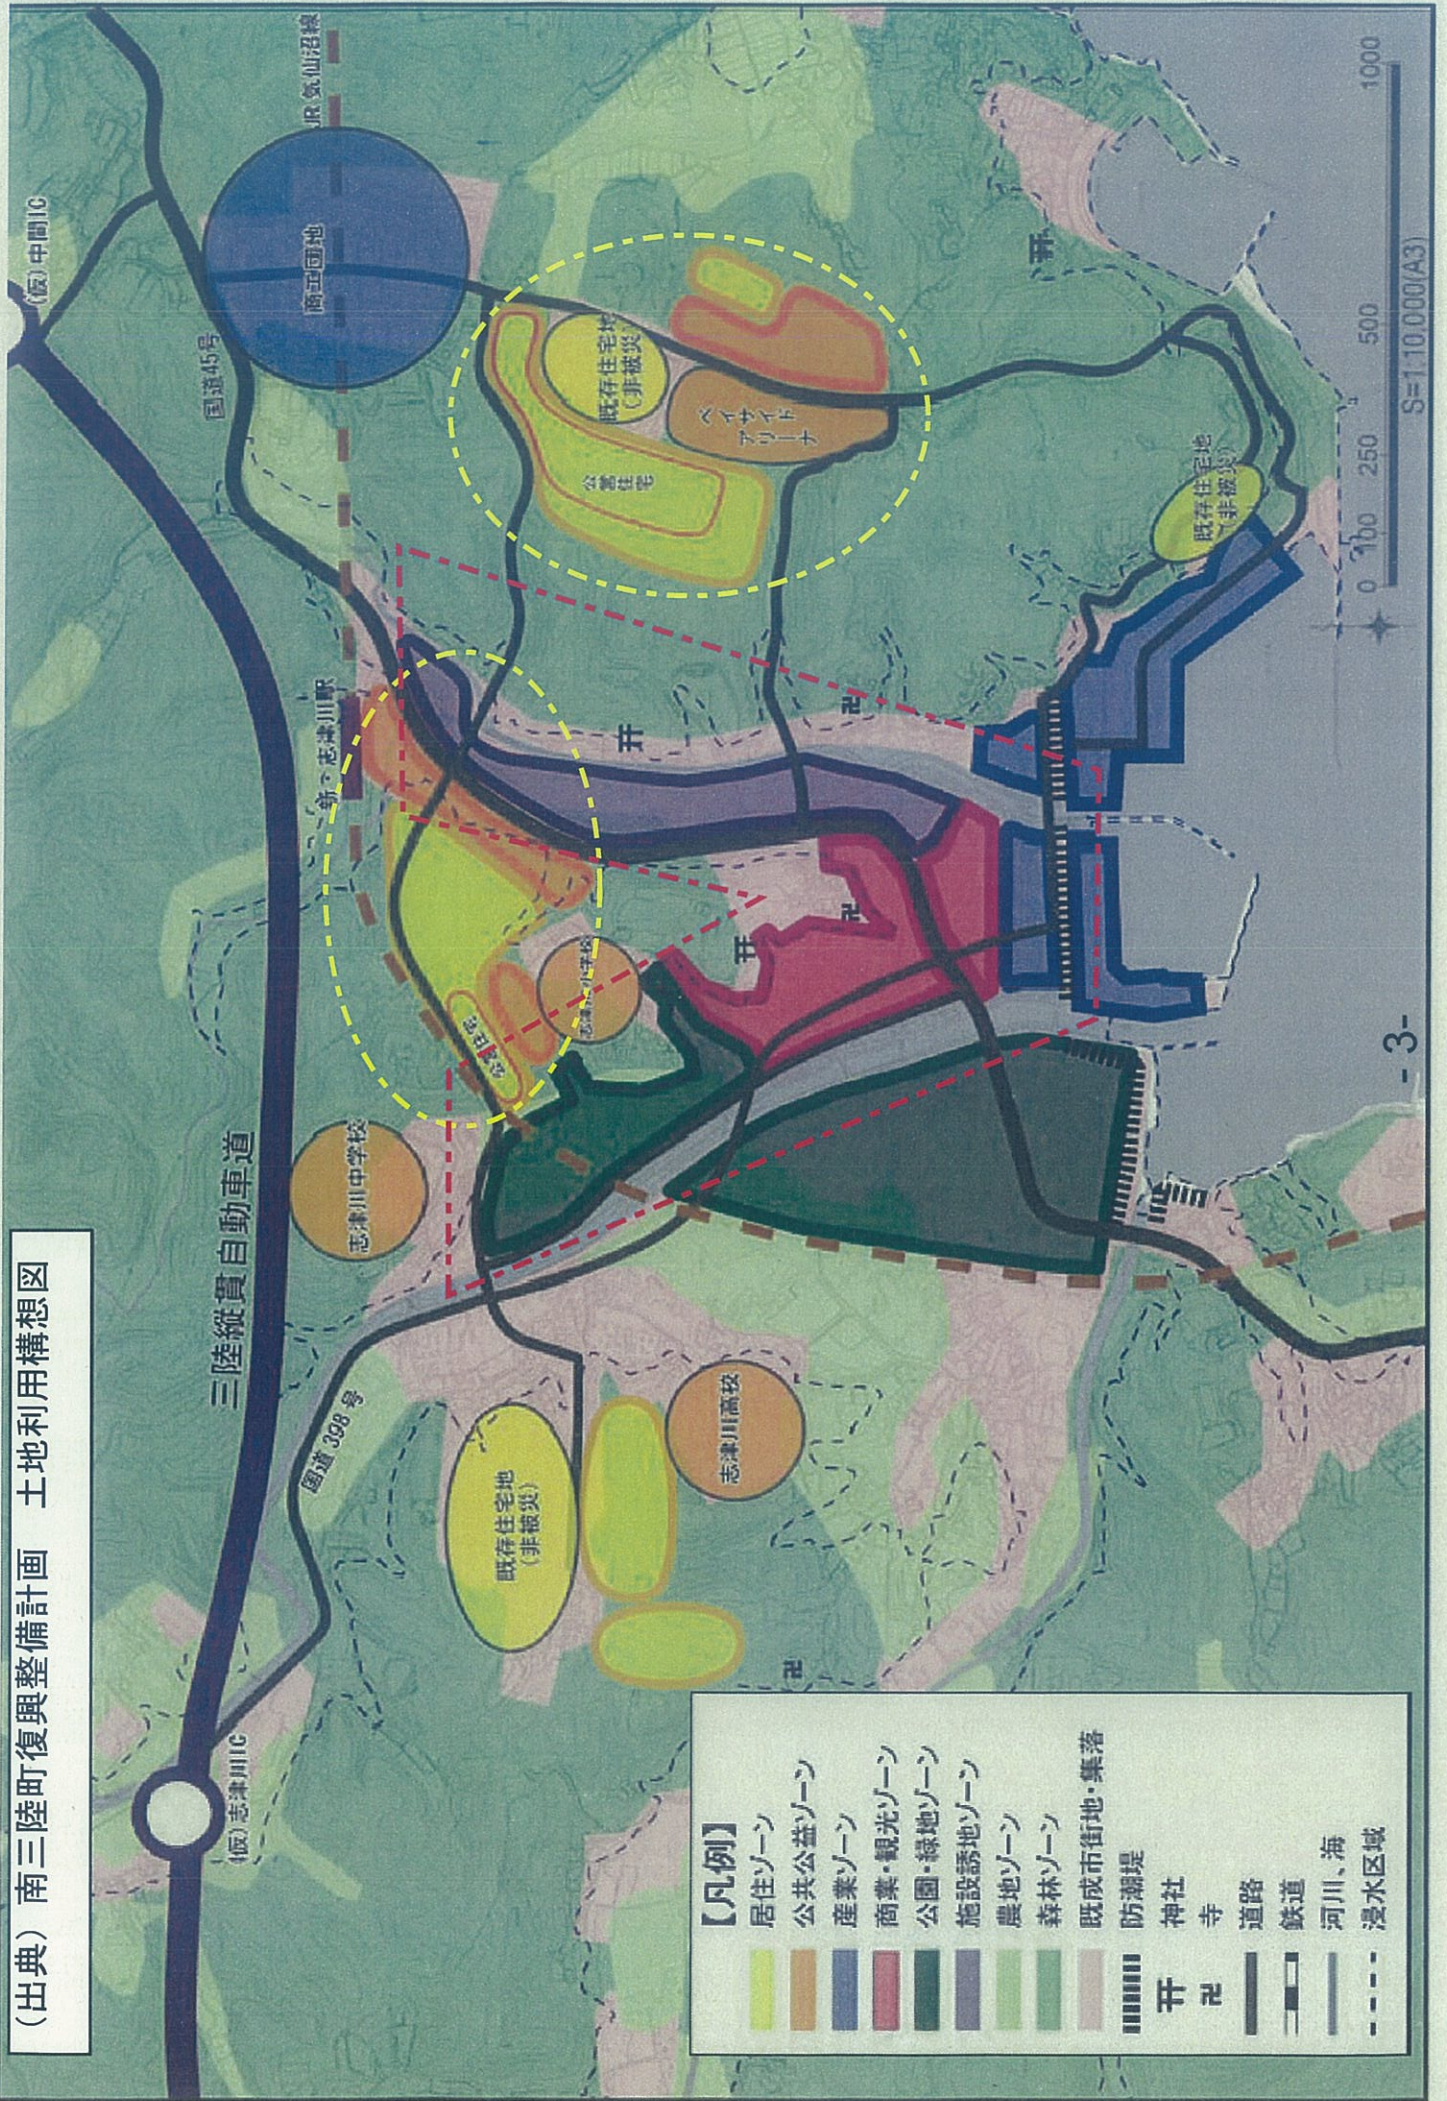

【凡例】

- 居住ゾーン
- 公共公益ゾーン
- 産業ゾーン
- 商業・観光ゾーン
- 公園・緑地ゾーン
- 施設誘地ゾーン
- 農地ゾーン
- 森林ゾーン
- 既成市街地・集落
- 防潮堤
- 神社
- 寺
- 道路
- 鉄道
- 河川、海
- 浸水区域