


仙台塩釜港港湾計画図(塩釜港区)

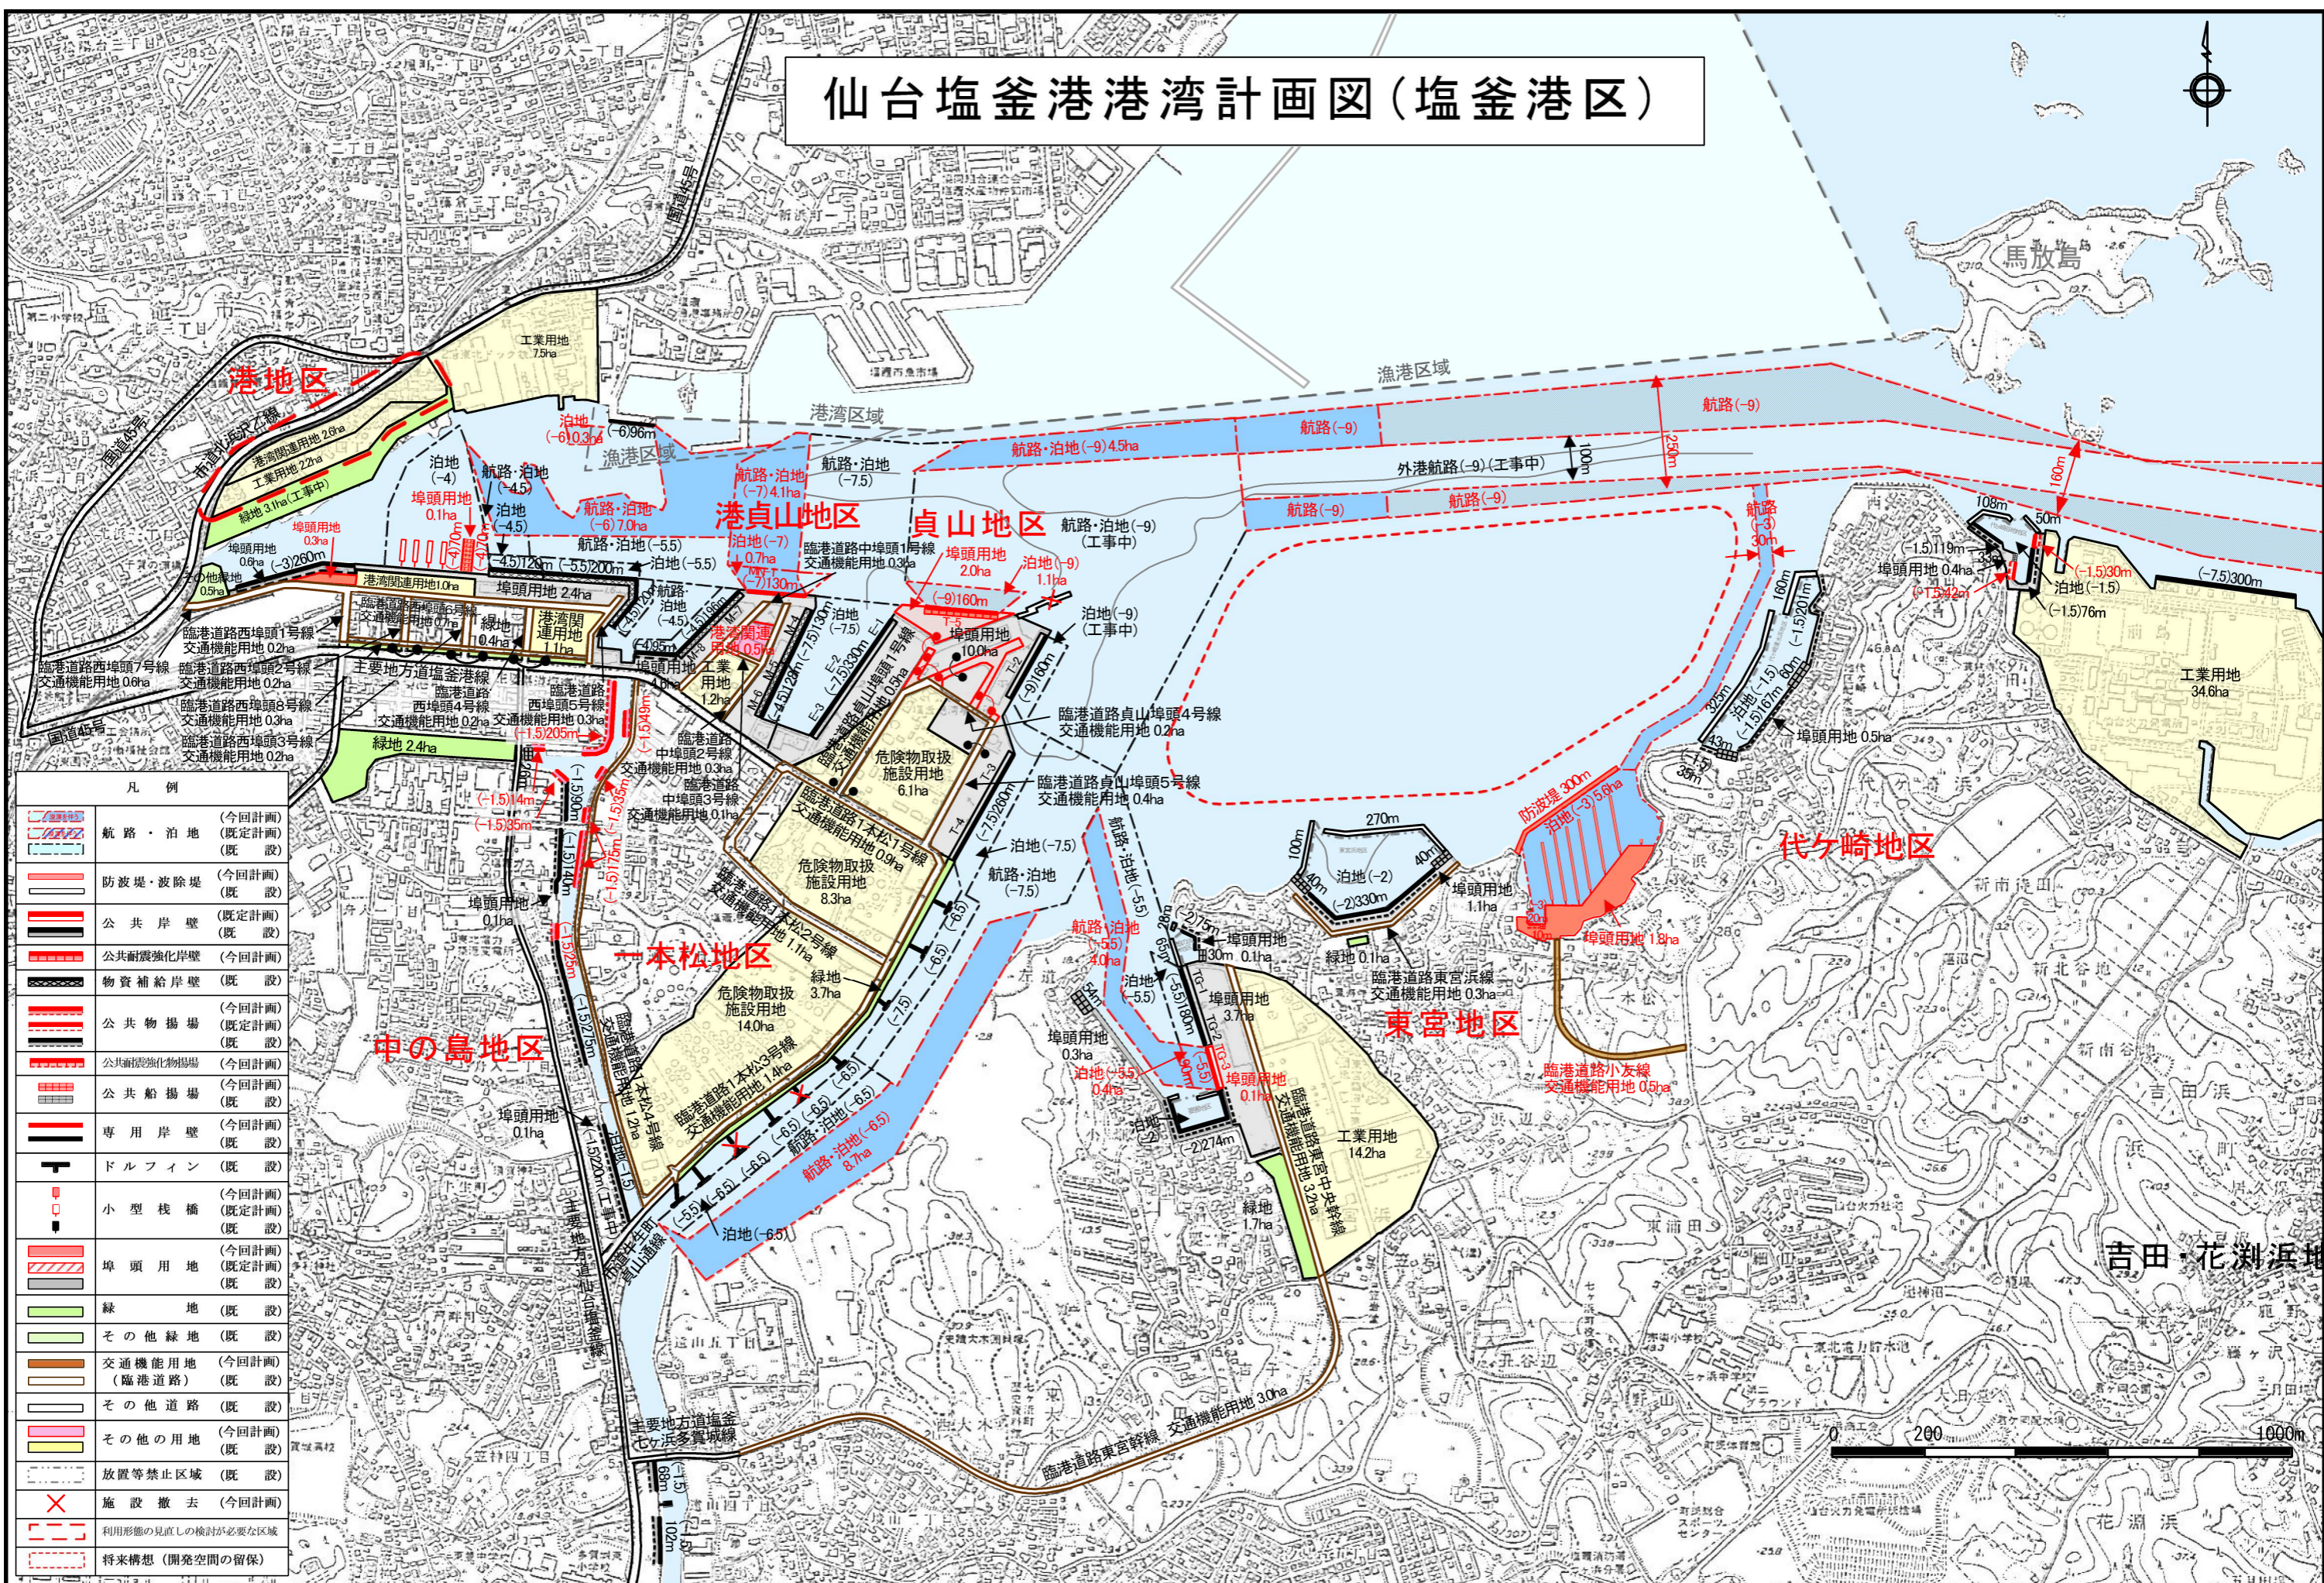

凡例	
	航路・泊地 (今回計画) (既定計画) (既設)
	防波堤・波除堤 (今回計画) (既設)
	公共岸壁 (既定計画) (既設)
	公共耐震強化岸壁 (今回計画)
	物資補給岸壁 (既設)
	公共物揚場 (今回計画) (既定計画) (既設)
	公共耐震強化物揚場 (今回計画)
	公共船揚場 (今回計画) (既設)
	専用岸壁 (今回計画) (既設)
	ドルフィン (既設)
	小型棧橋 (今回計画) (既定計画) (既設)
	埠頭用地 (今回計画) (既定計画) (既設)
	緑地 (既設)
	その他緑地 (既設)
	交通機能用地 (今回計画) (臨港道路) (既設)
	その他道路 (既設)
	その他の用地 (今回計画) (既設)
	放置等禁止区域 (既設)
	施設撤去 (今回計画)
	利用形態の見直しの検討が必要な区域
	将来構想 (開発空間の留保)

