

# 自動閉鎖システム 陸閘・水門位置図

## 荻浜港



荻 浜 港

縮尺 参千分之壹

潮位図



荻浜港

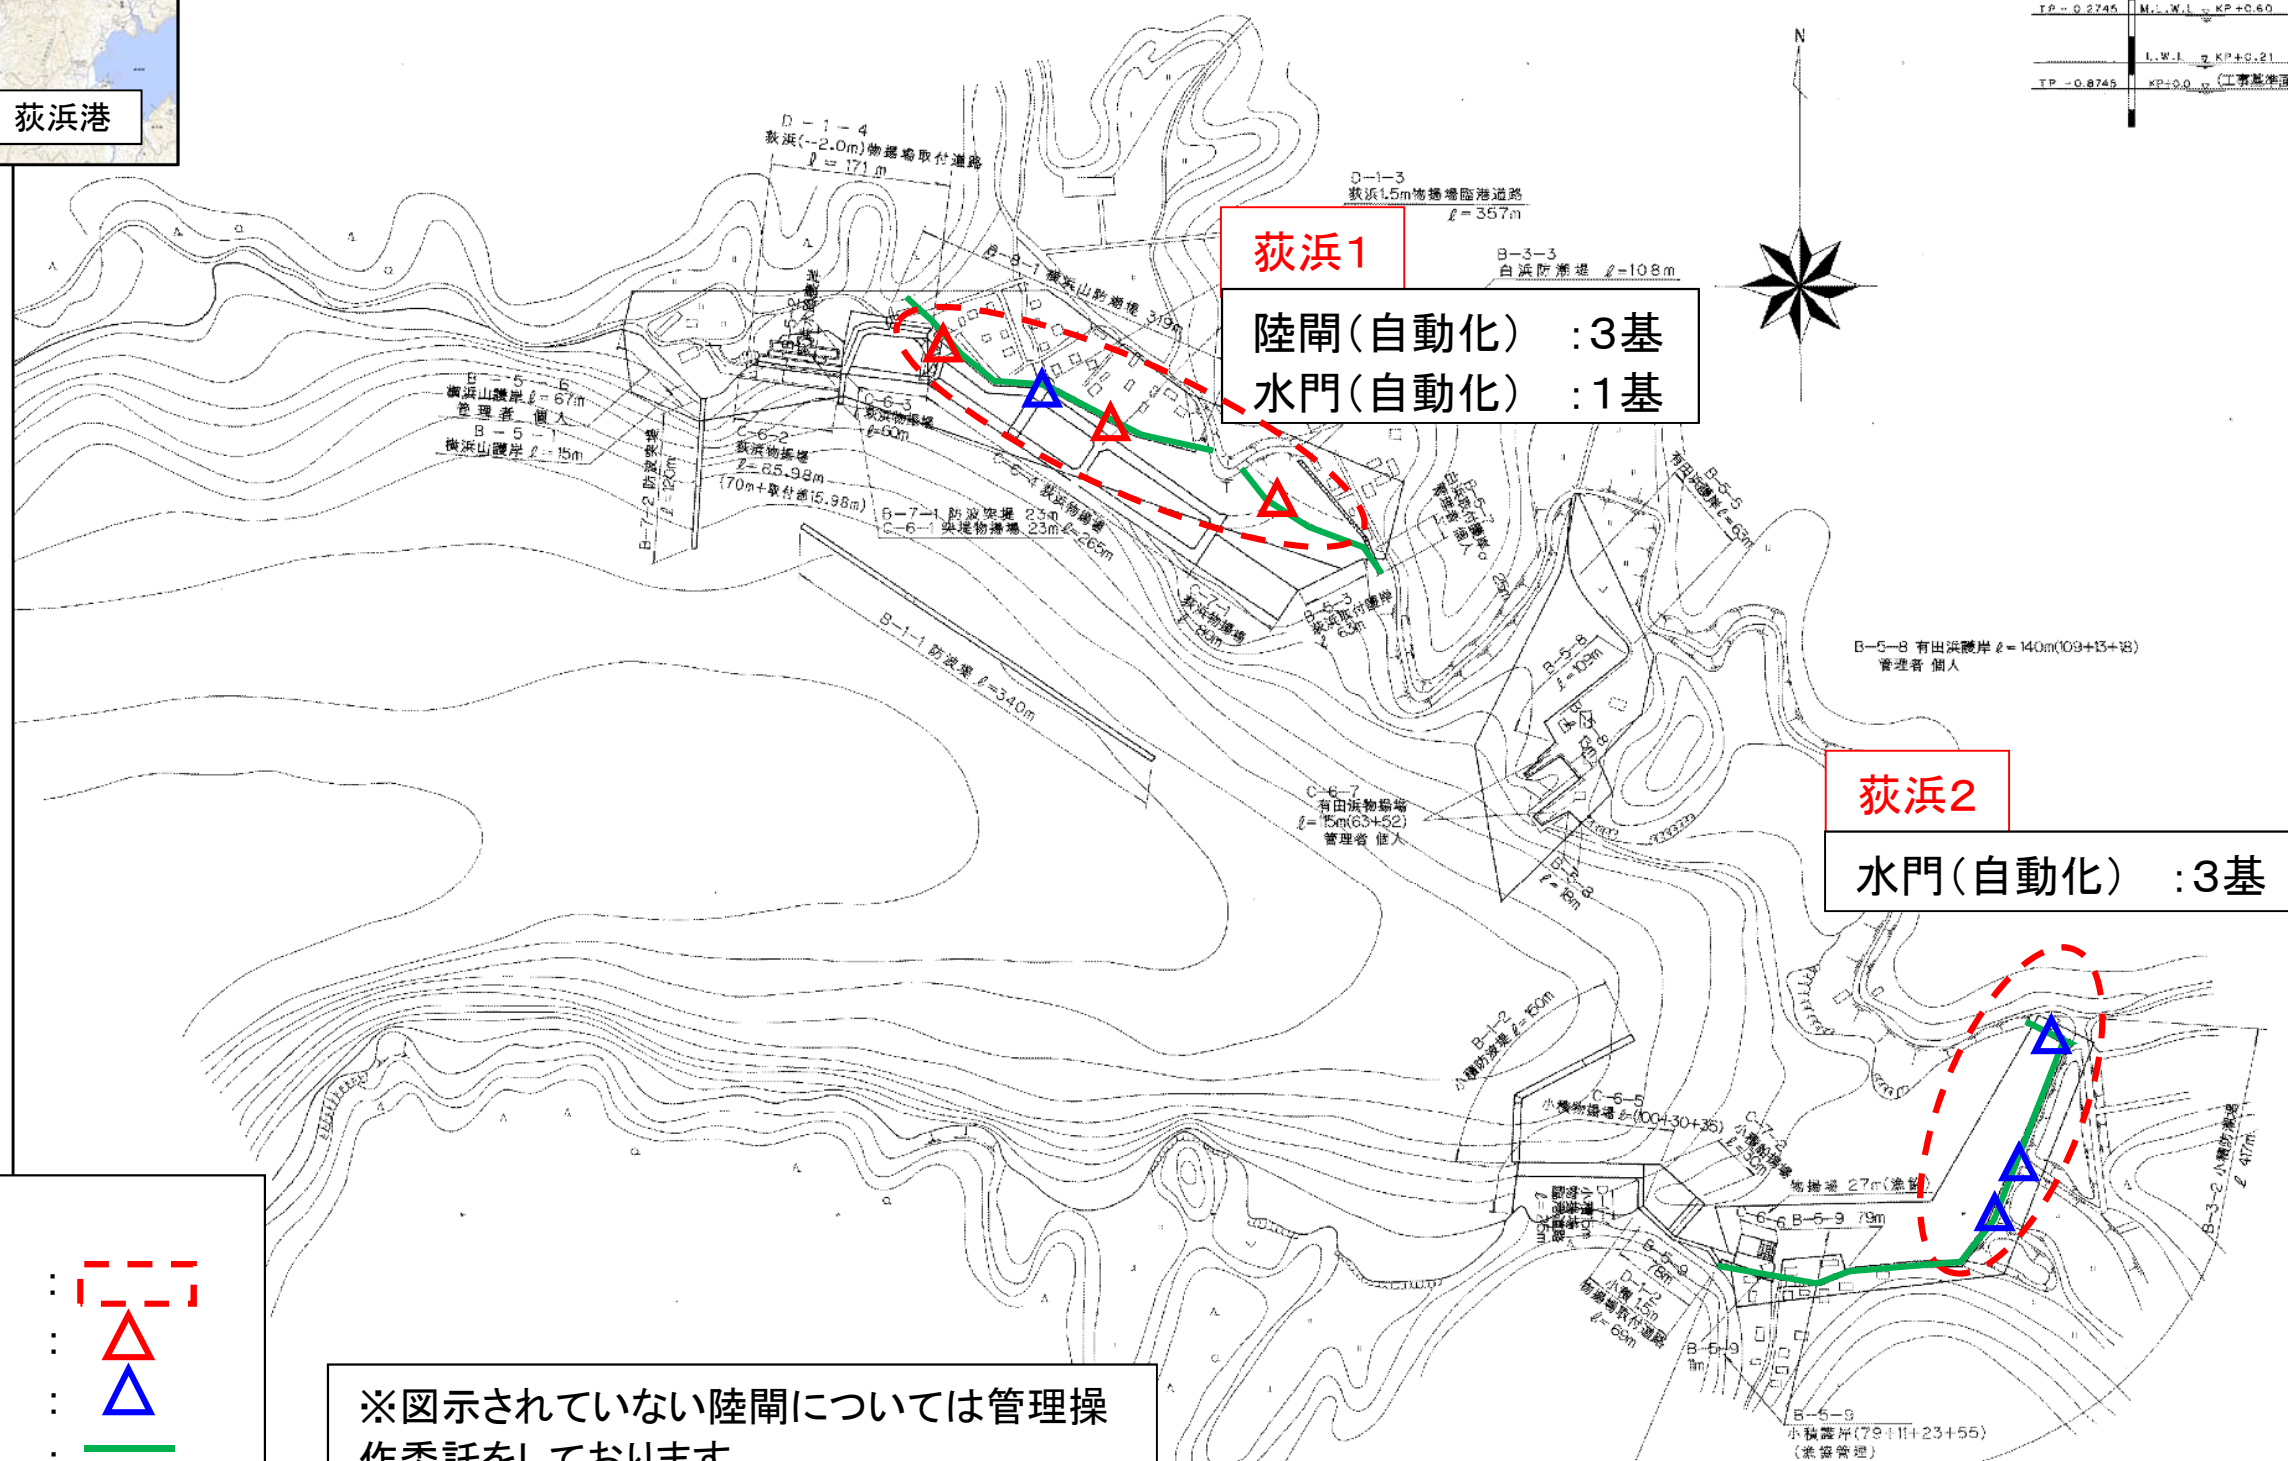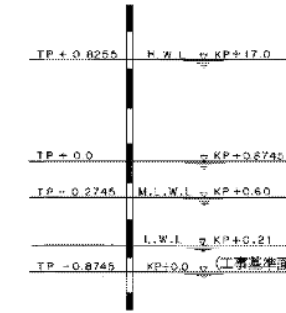

荻浜1

陸閘(自動化) : 3基  
水門(自動化) : 1基

荻浜2

水門(自動化) : 3基

### 【凡例】

- エリア範囲 :
- 自動化陸閘 :
- 自動化水門 :
- 防潮堤法線 :

※図示されていない陸閘については管理操作委託をしております。