



七ヶ浜町都市計画図

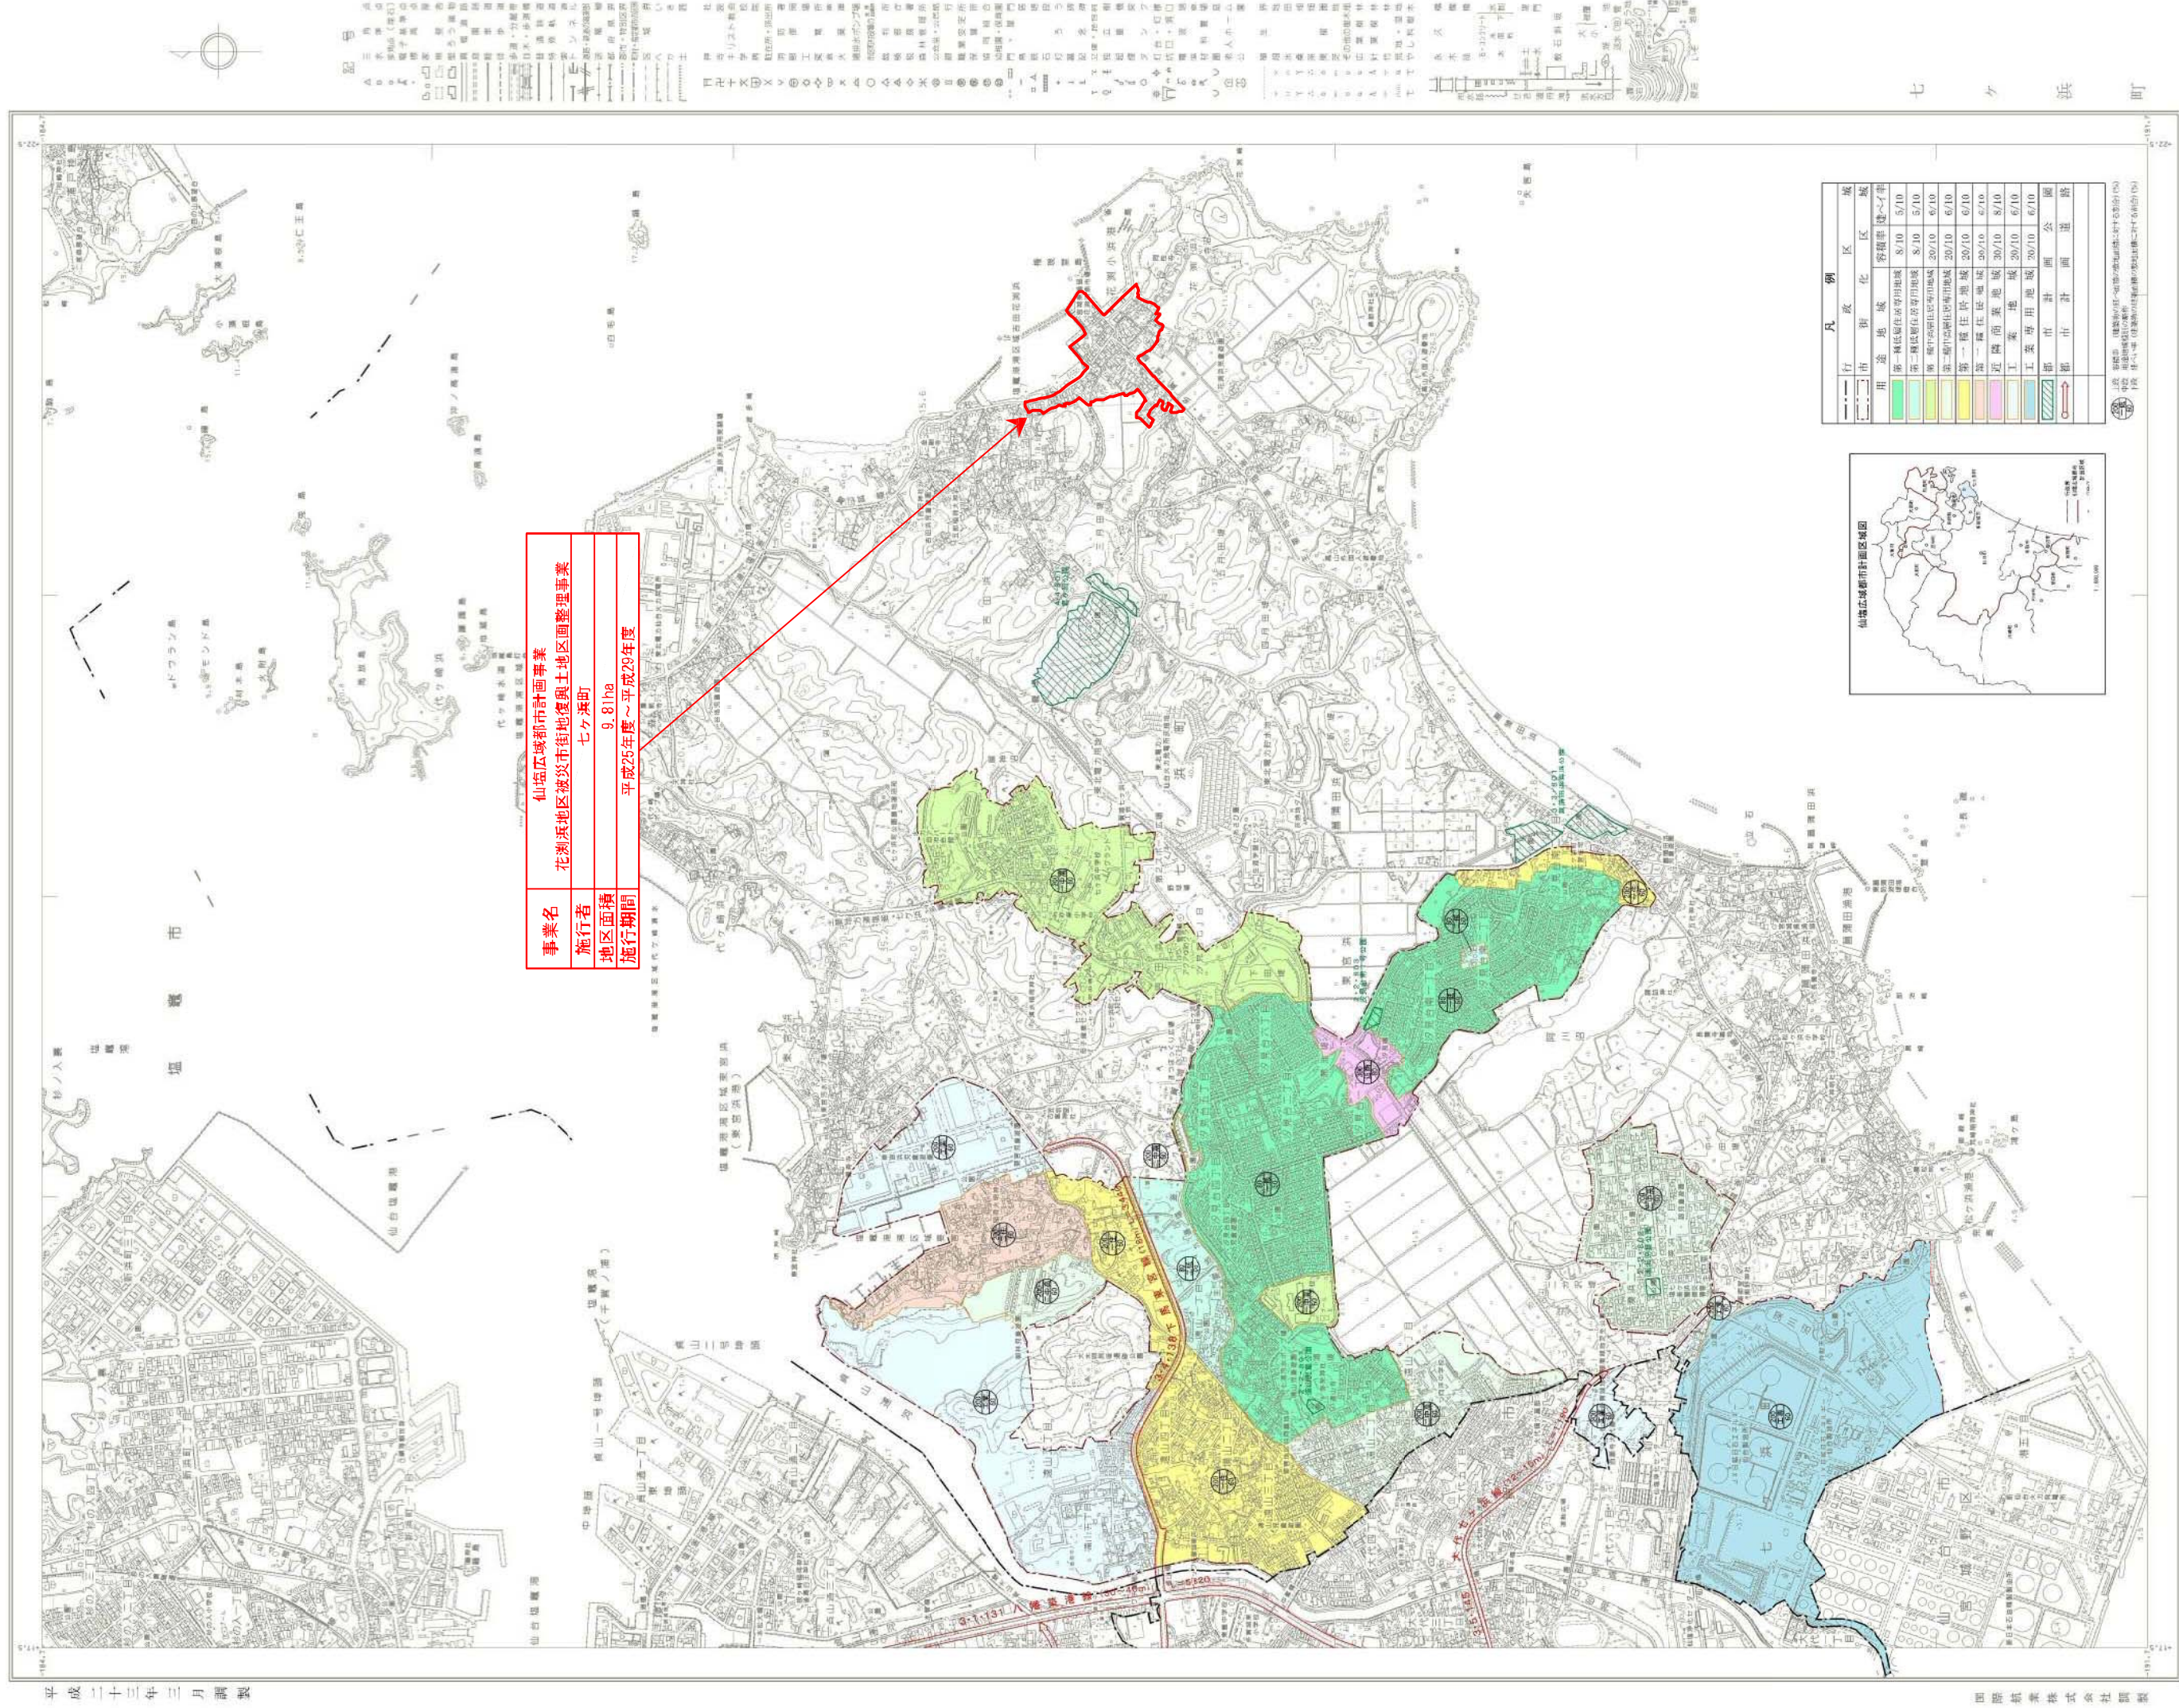


平成二十三年三月調製

国際紙業株式会社調製

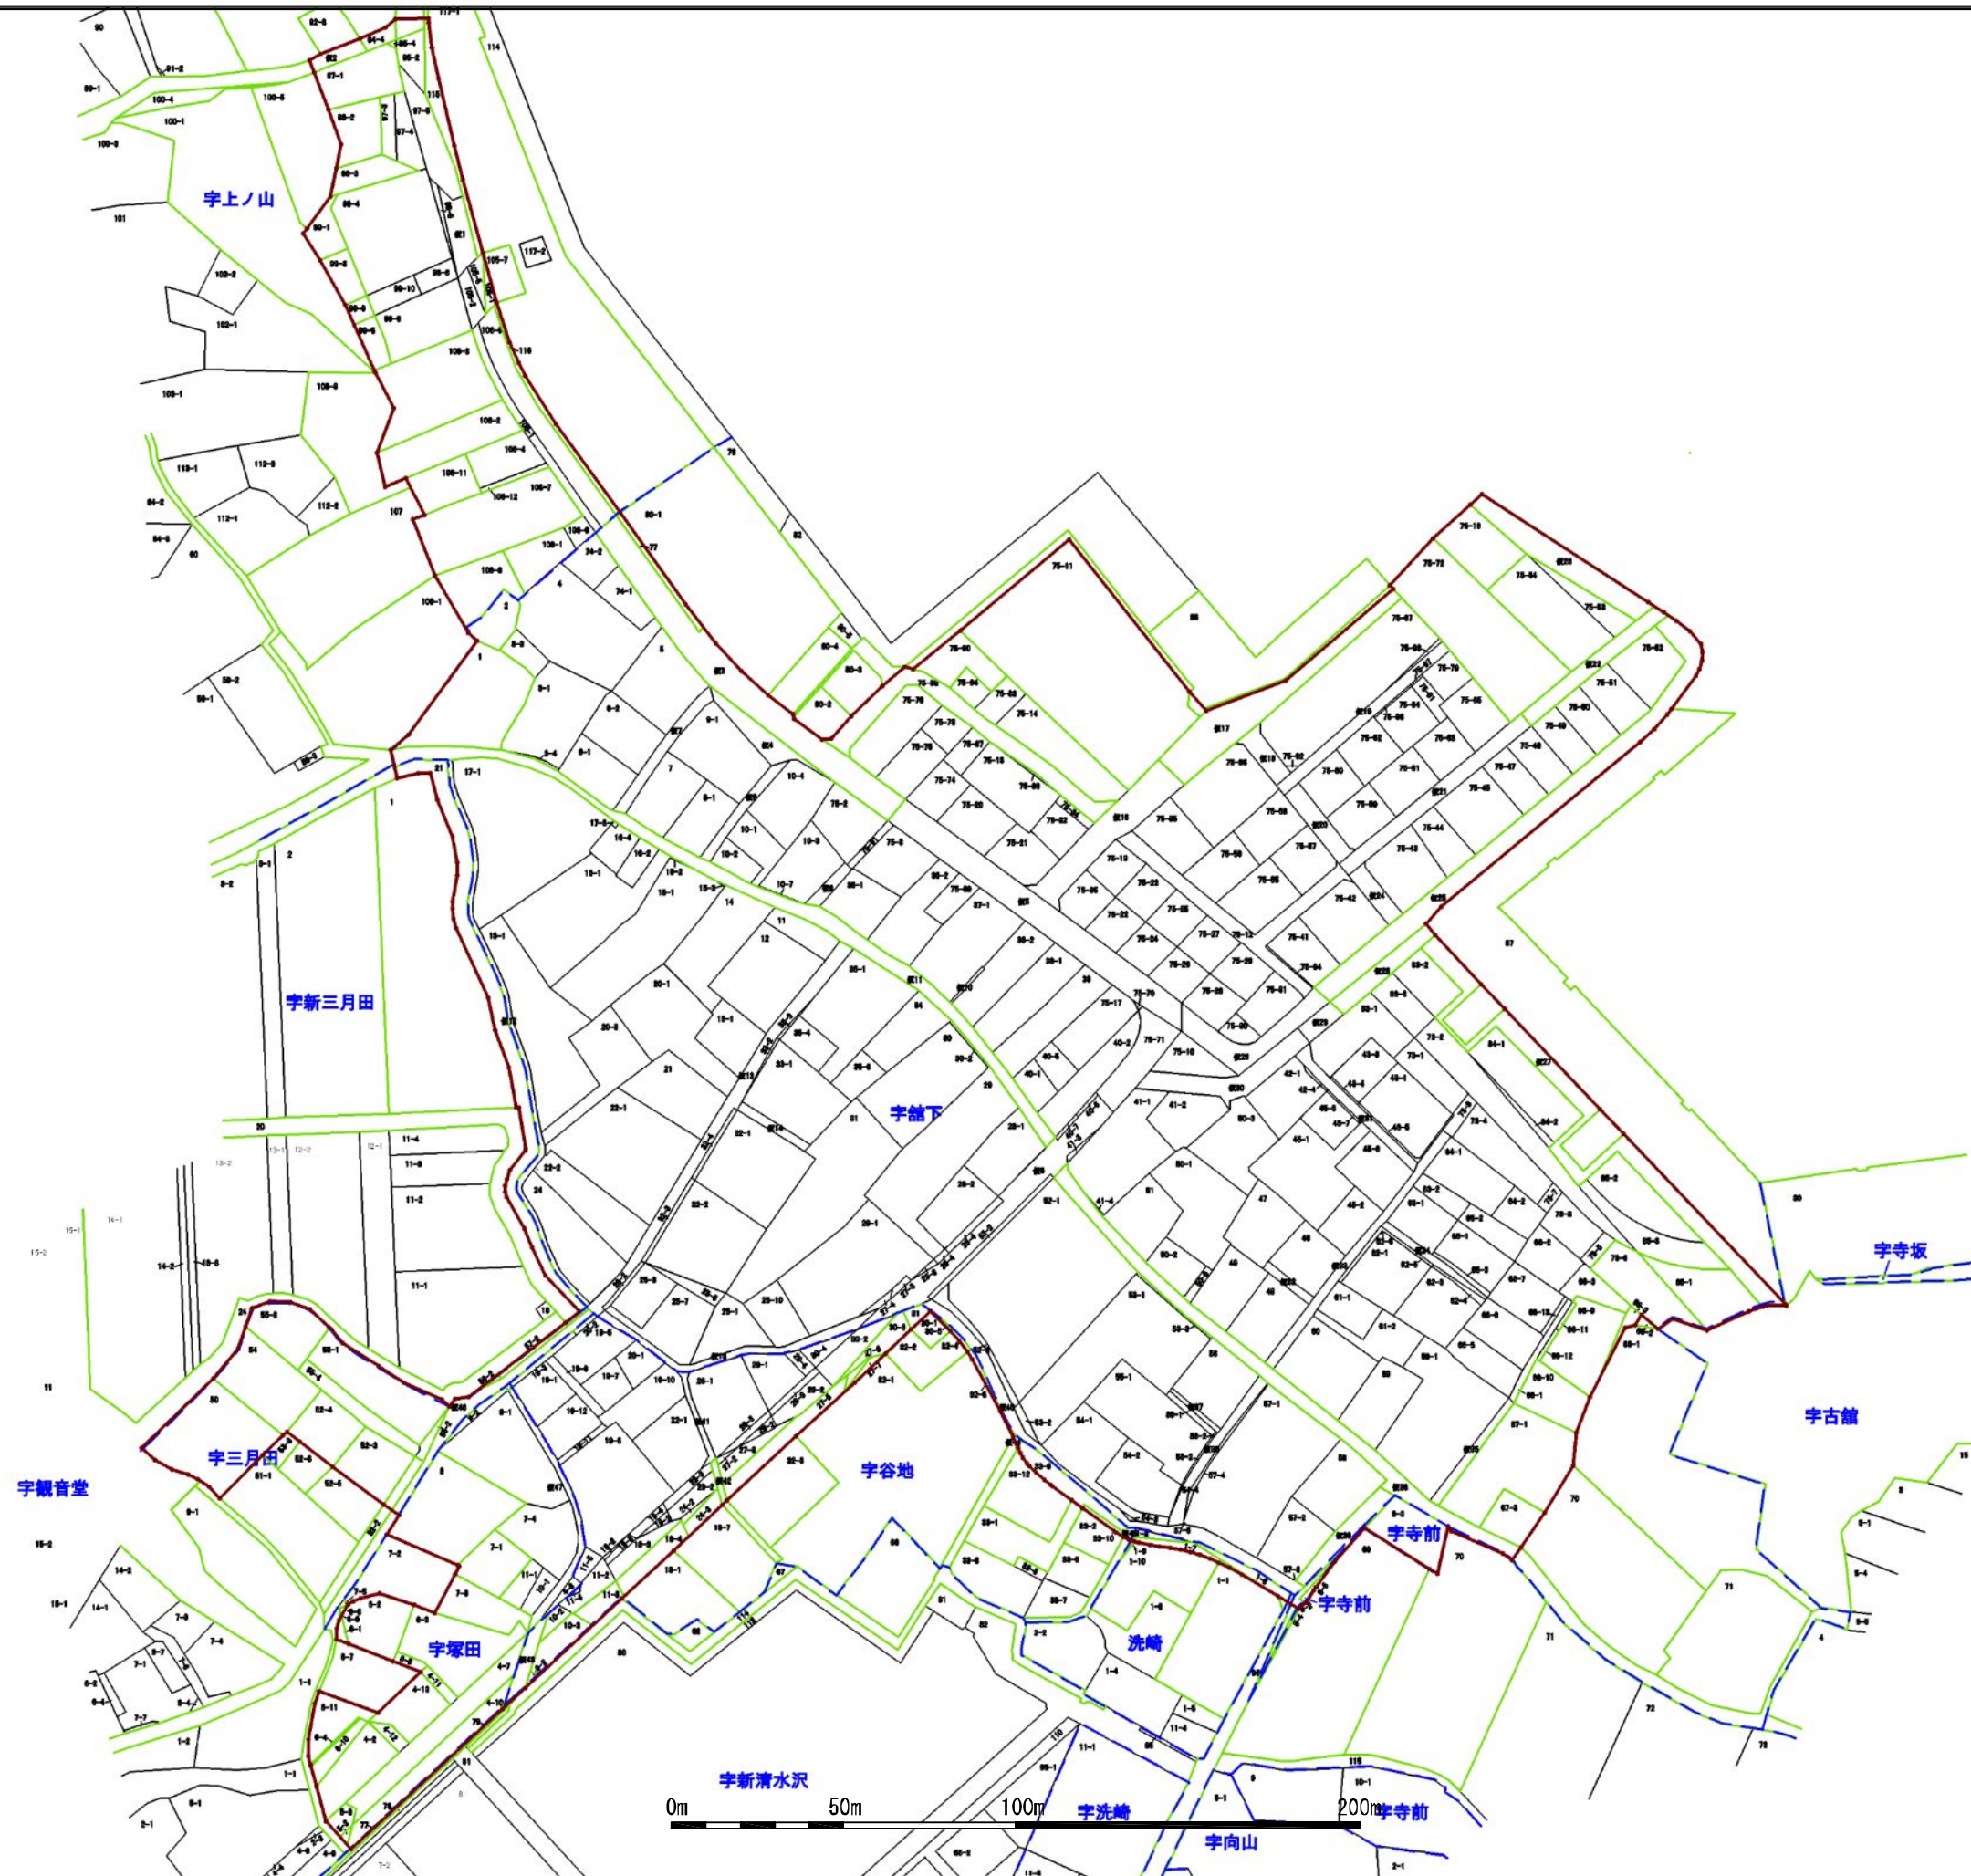

凡 例	
	施行地区界
	町 字 界
	施行地区界に接する 地区内外の土地

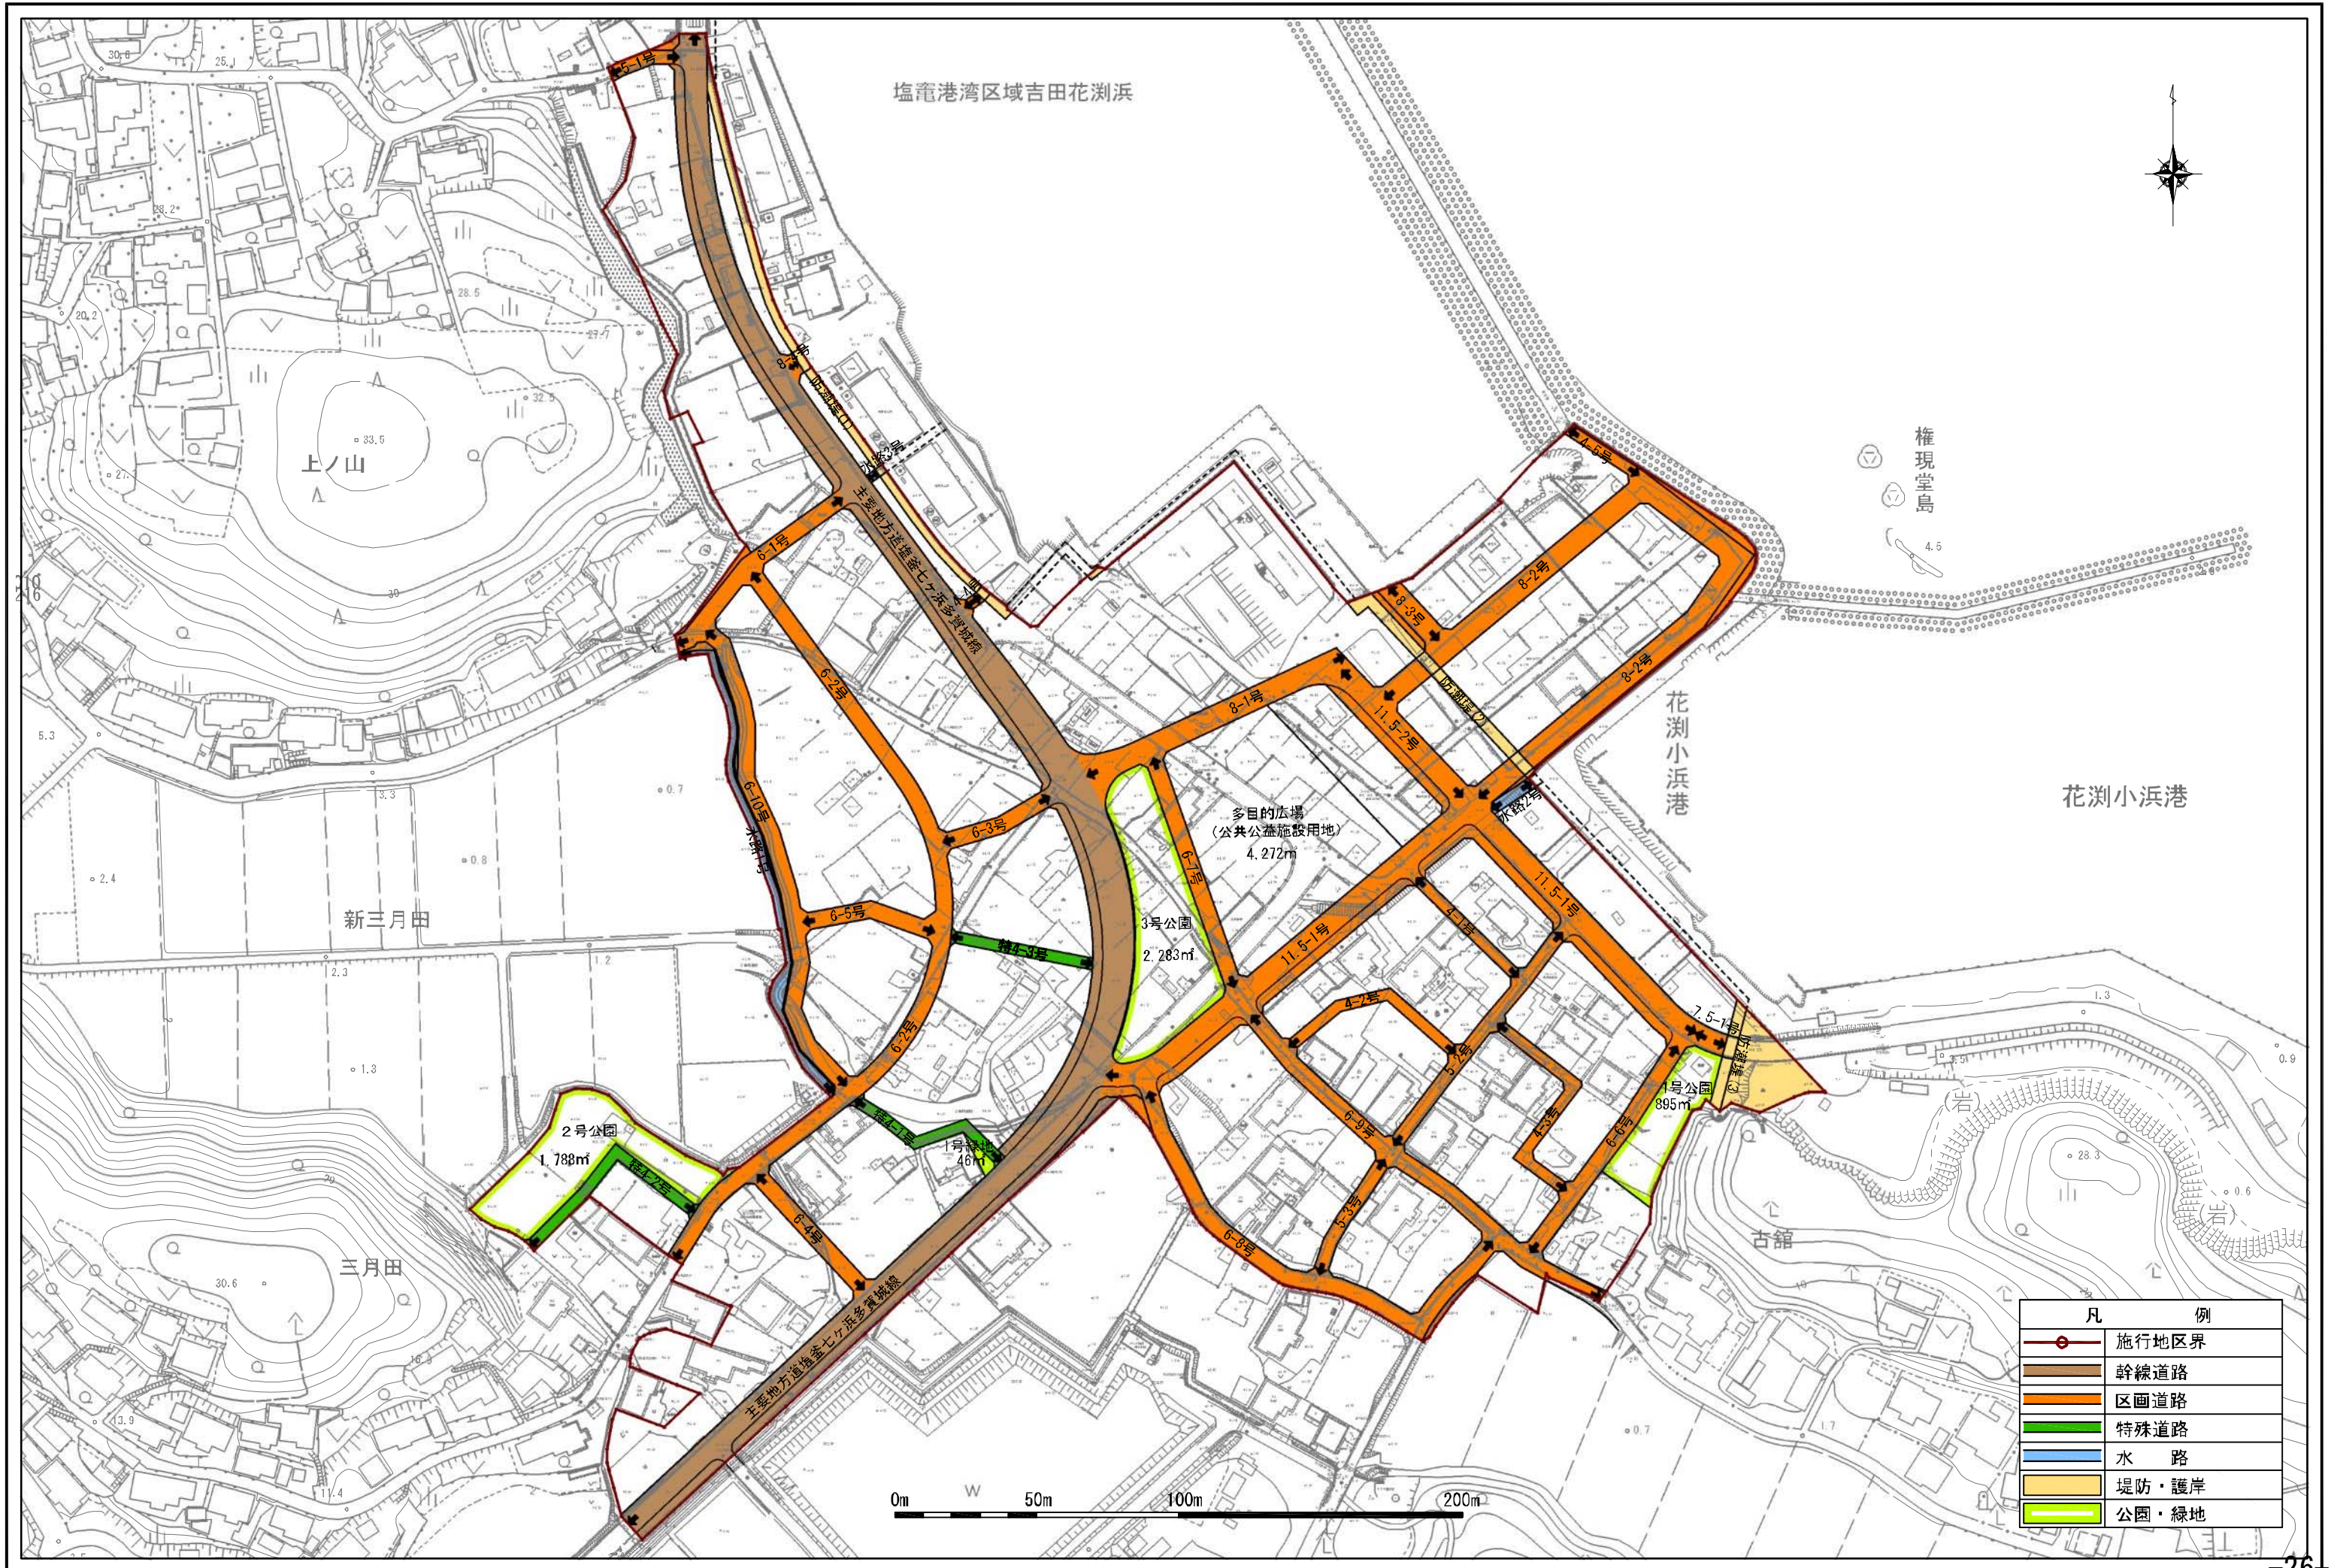

塩竈港湾区域吉田花洲浜

上ノ山

新三月田

三月田

多目的広場
(公共公益施設用地)
4.272m

3号公園
2.283m

2号公園
1.788m

1号公園
0.46m


花洲小浜港

花洲小浜港


権現堂島

凡 例	
	施行地区界
	幹線道路
	区画道路
	特殊道路
	水路
	堤防・護岸
	公園・緑地


0m 50m 100m 200m

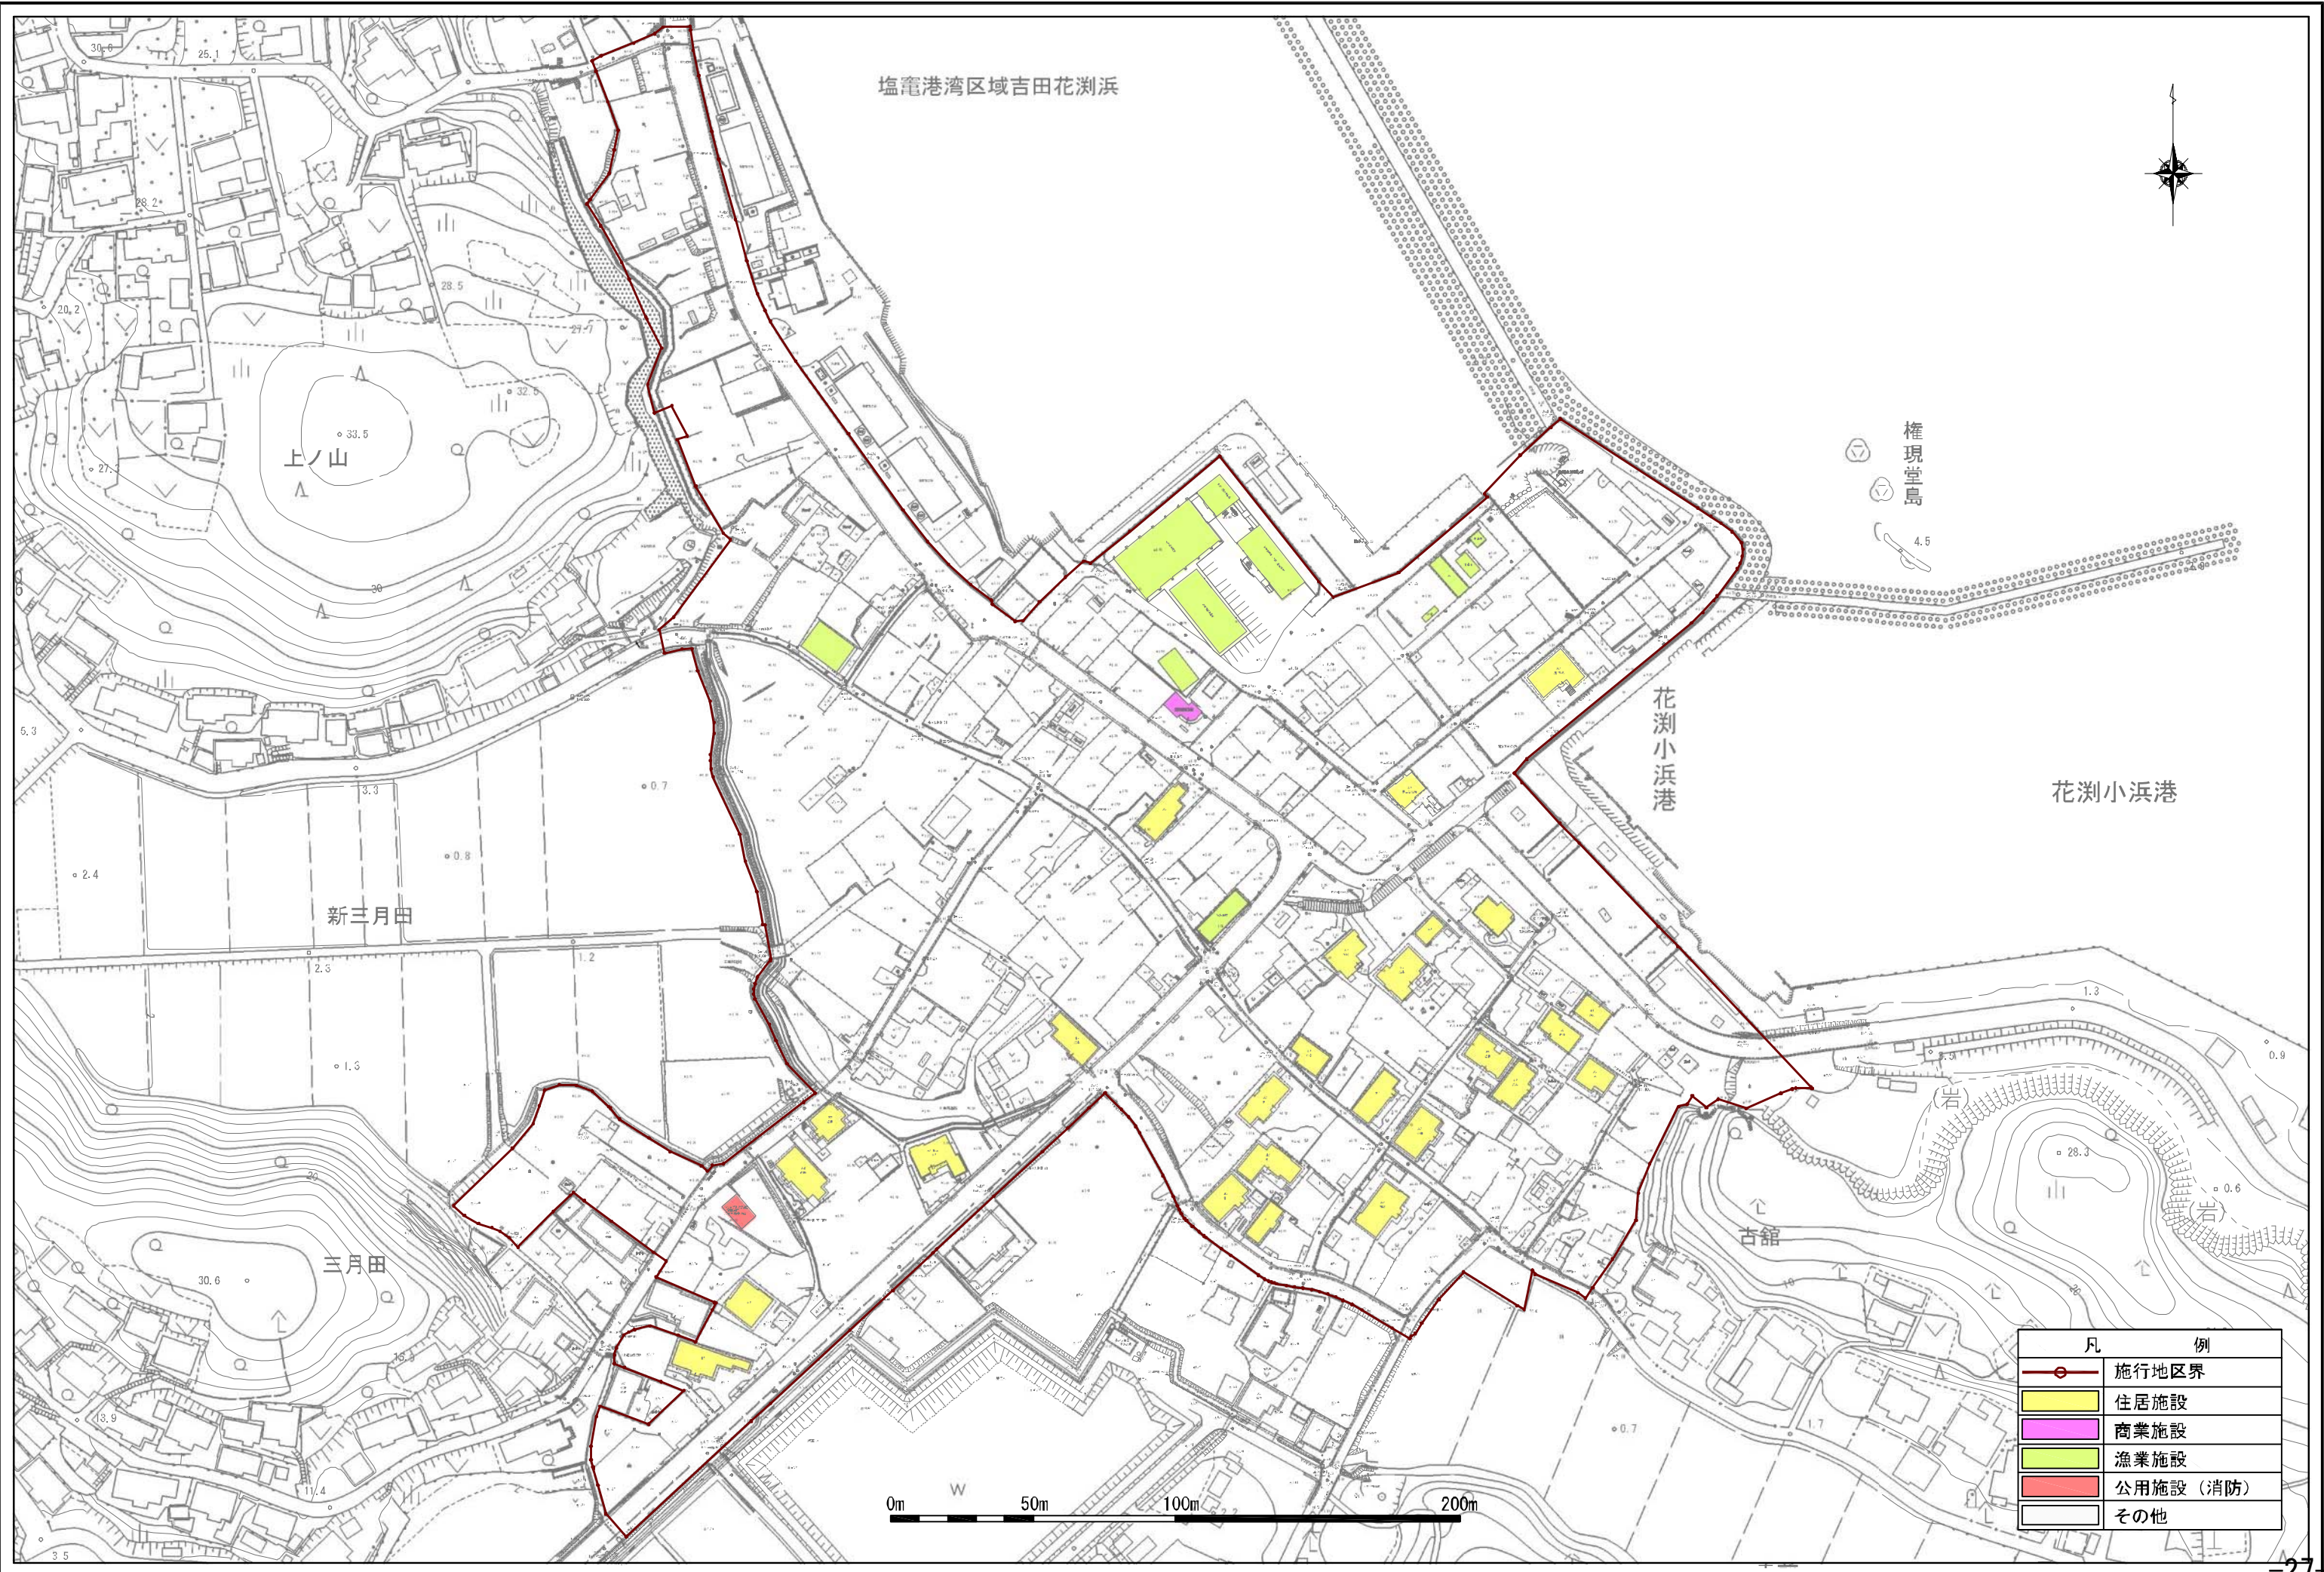

凡 例	
	施行地区界
	住居施設
	商業施設
	漁業施設
	公用施設(消防)
	その他

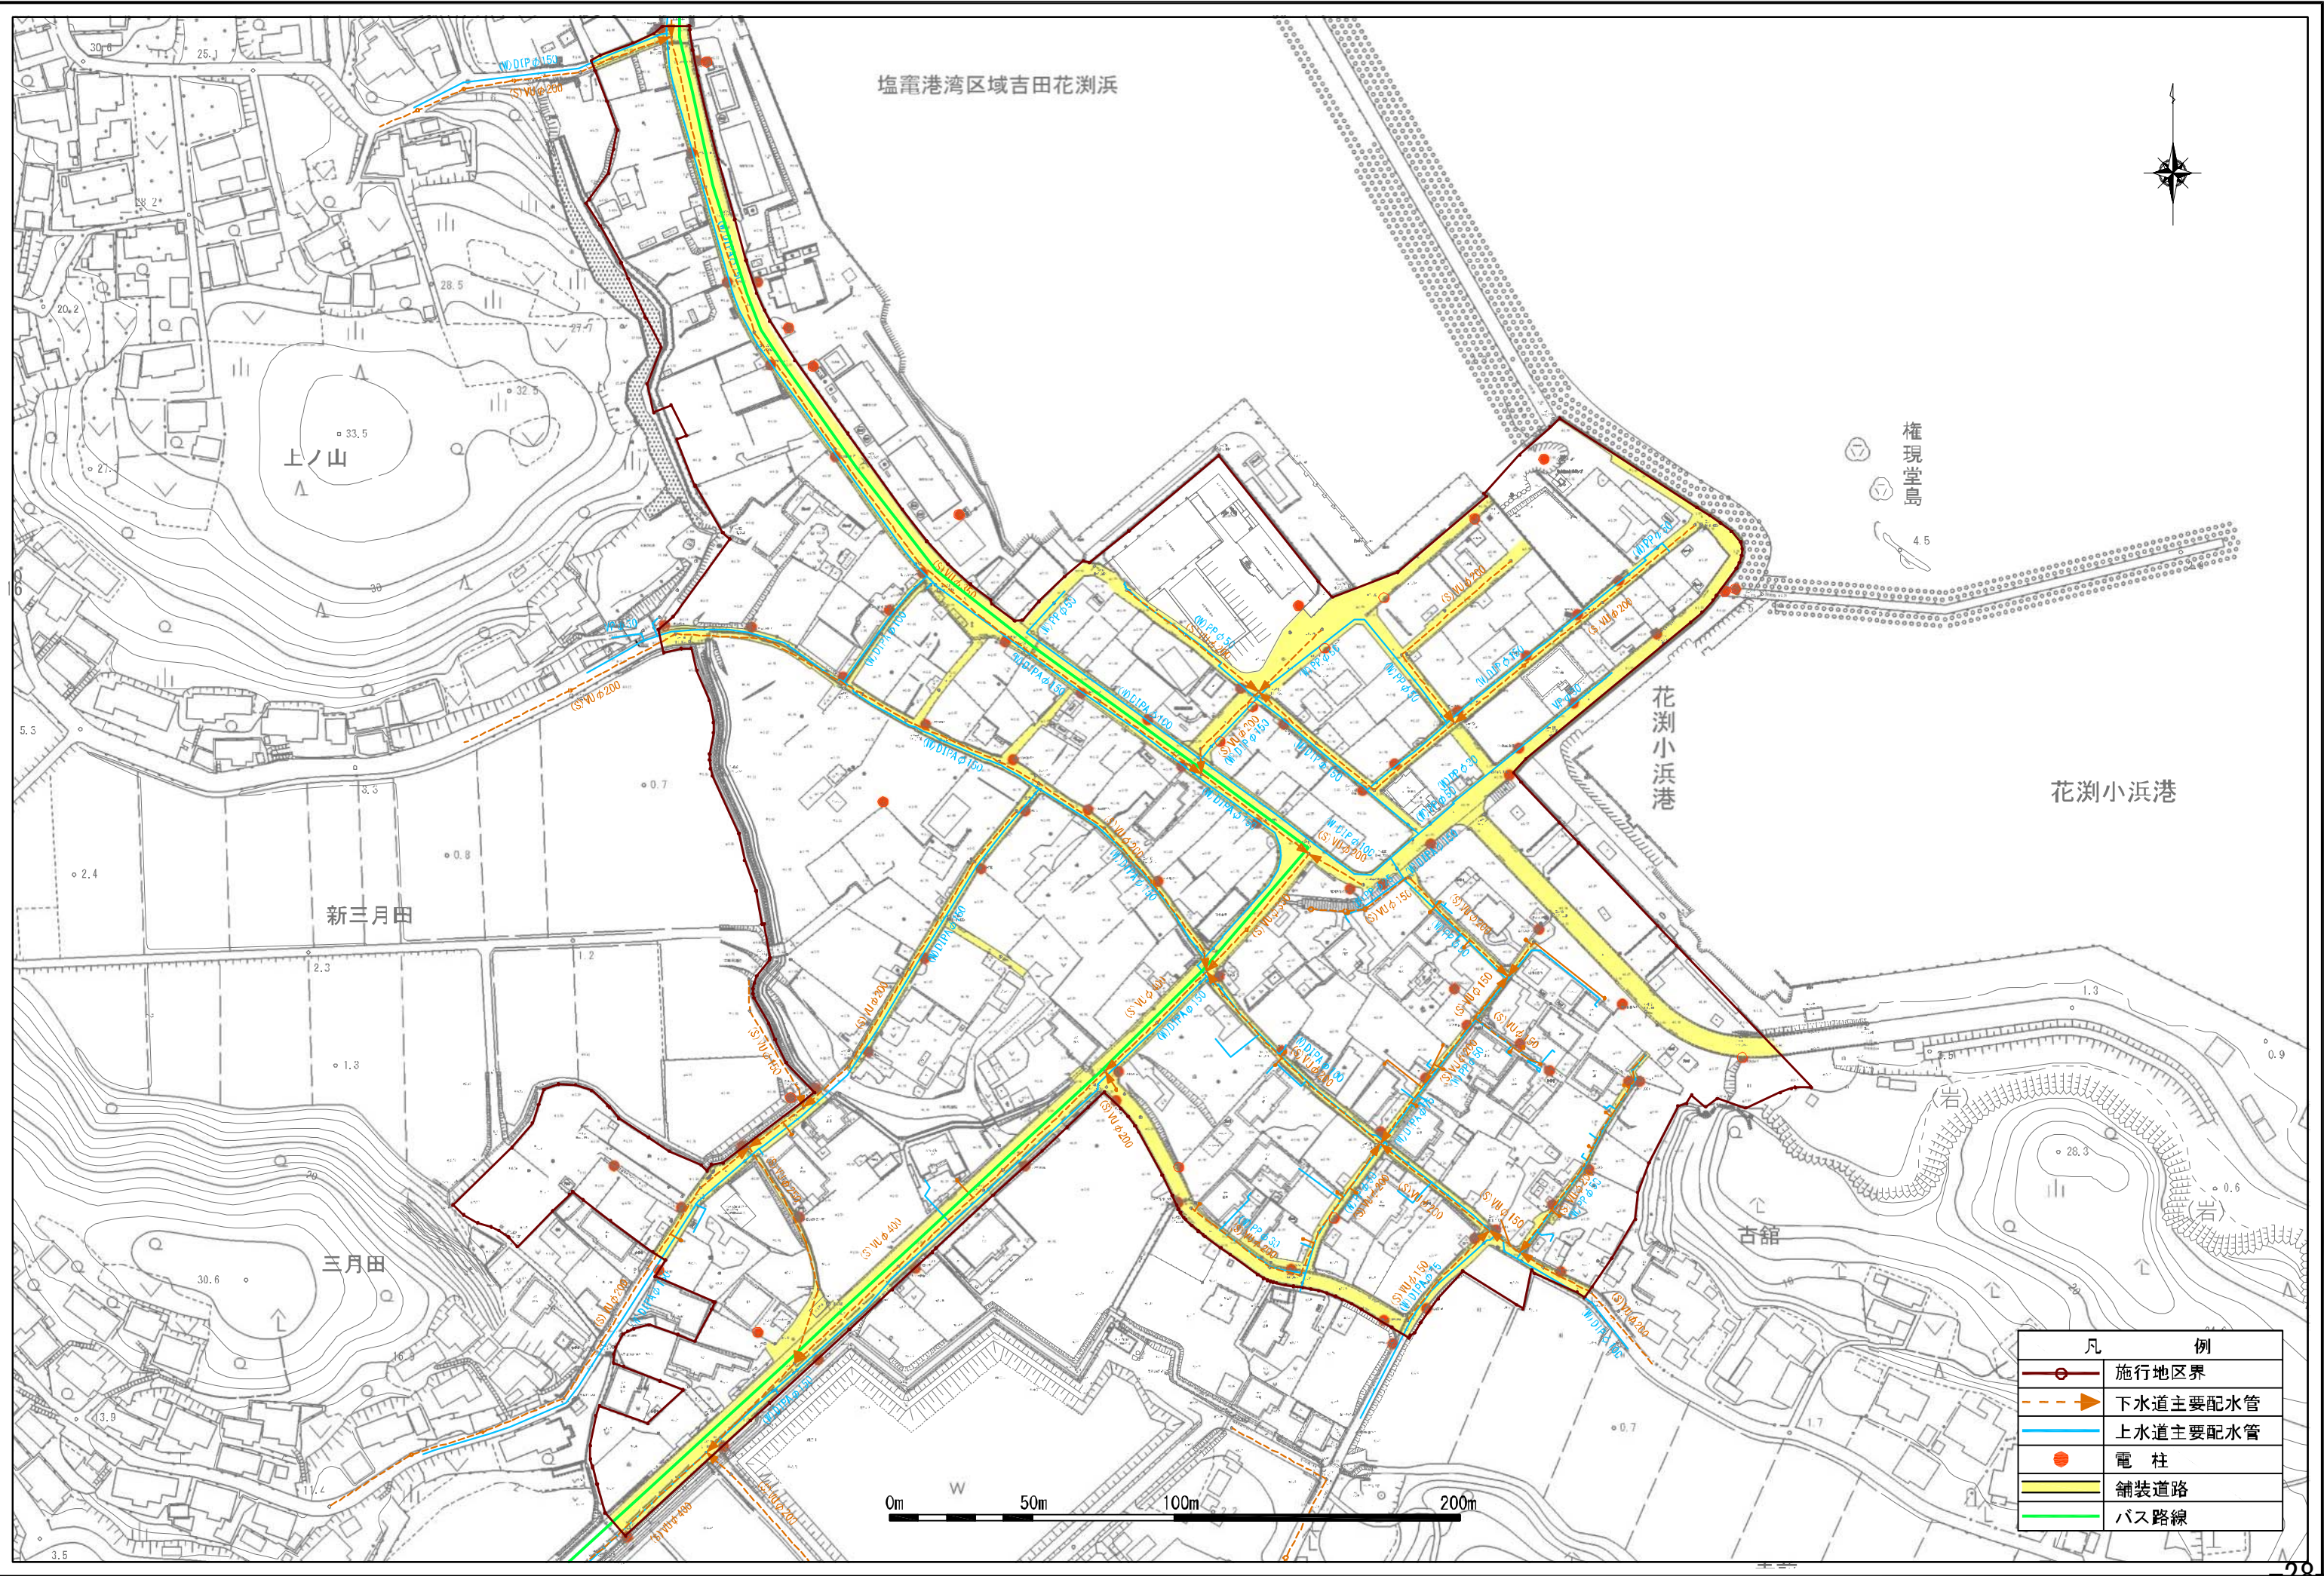

凡 例	
	施行地区界
	下水道主要配水管
	上水道主要配水管
	電 柱
	舗装道路
	バス路線

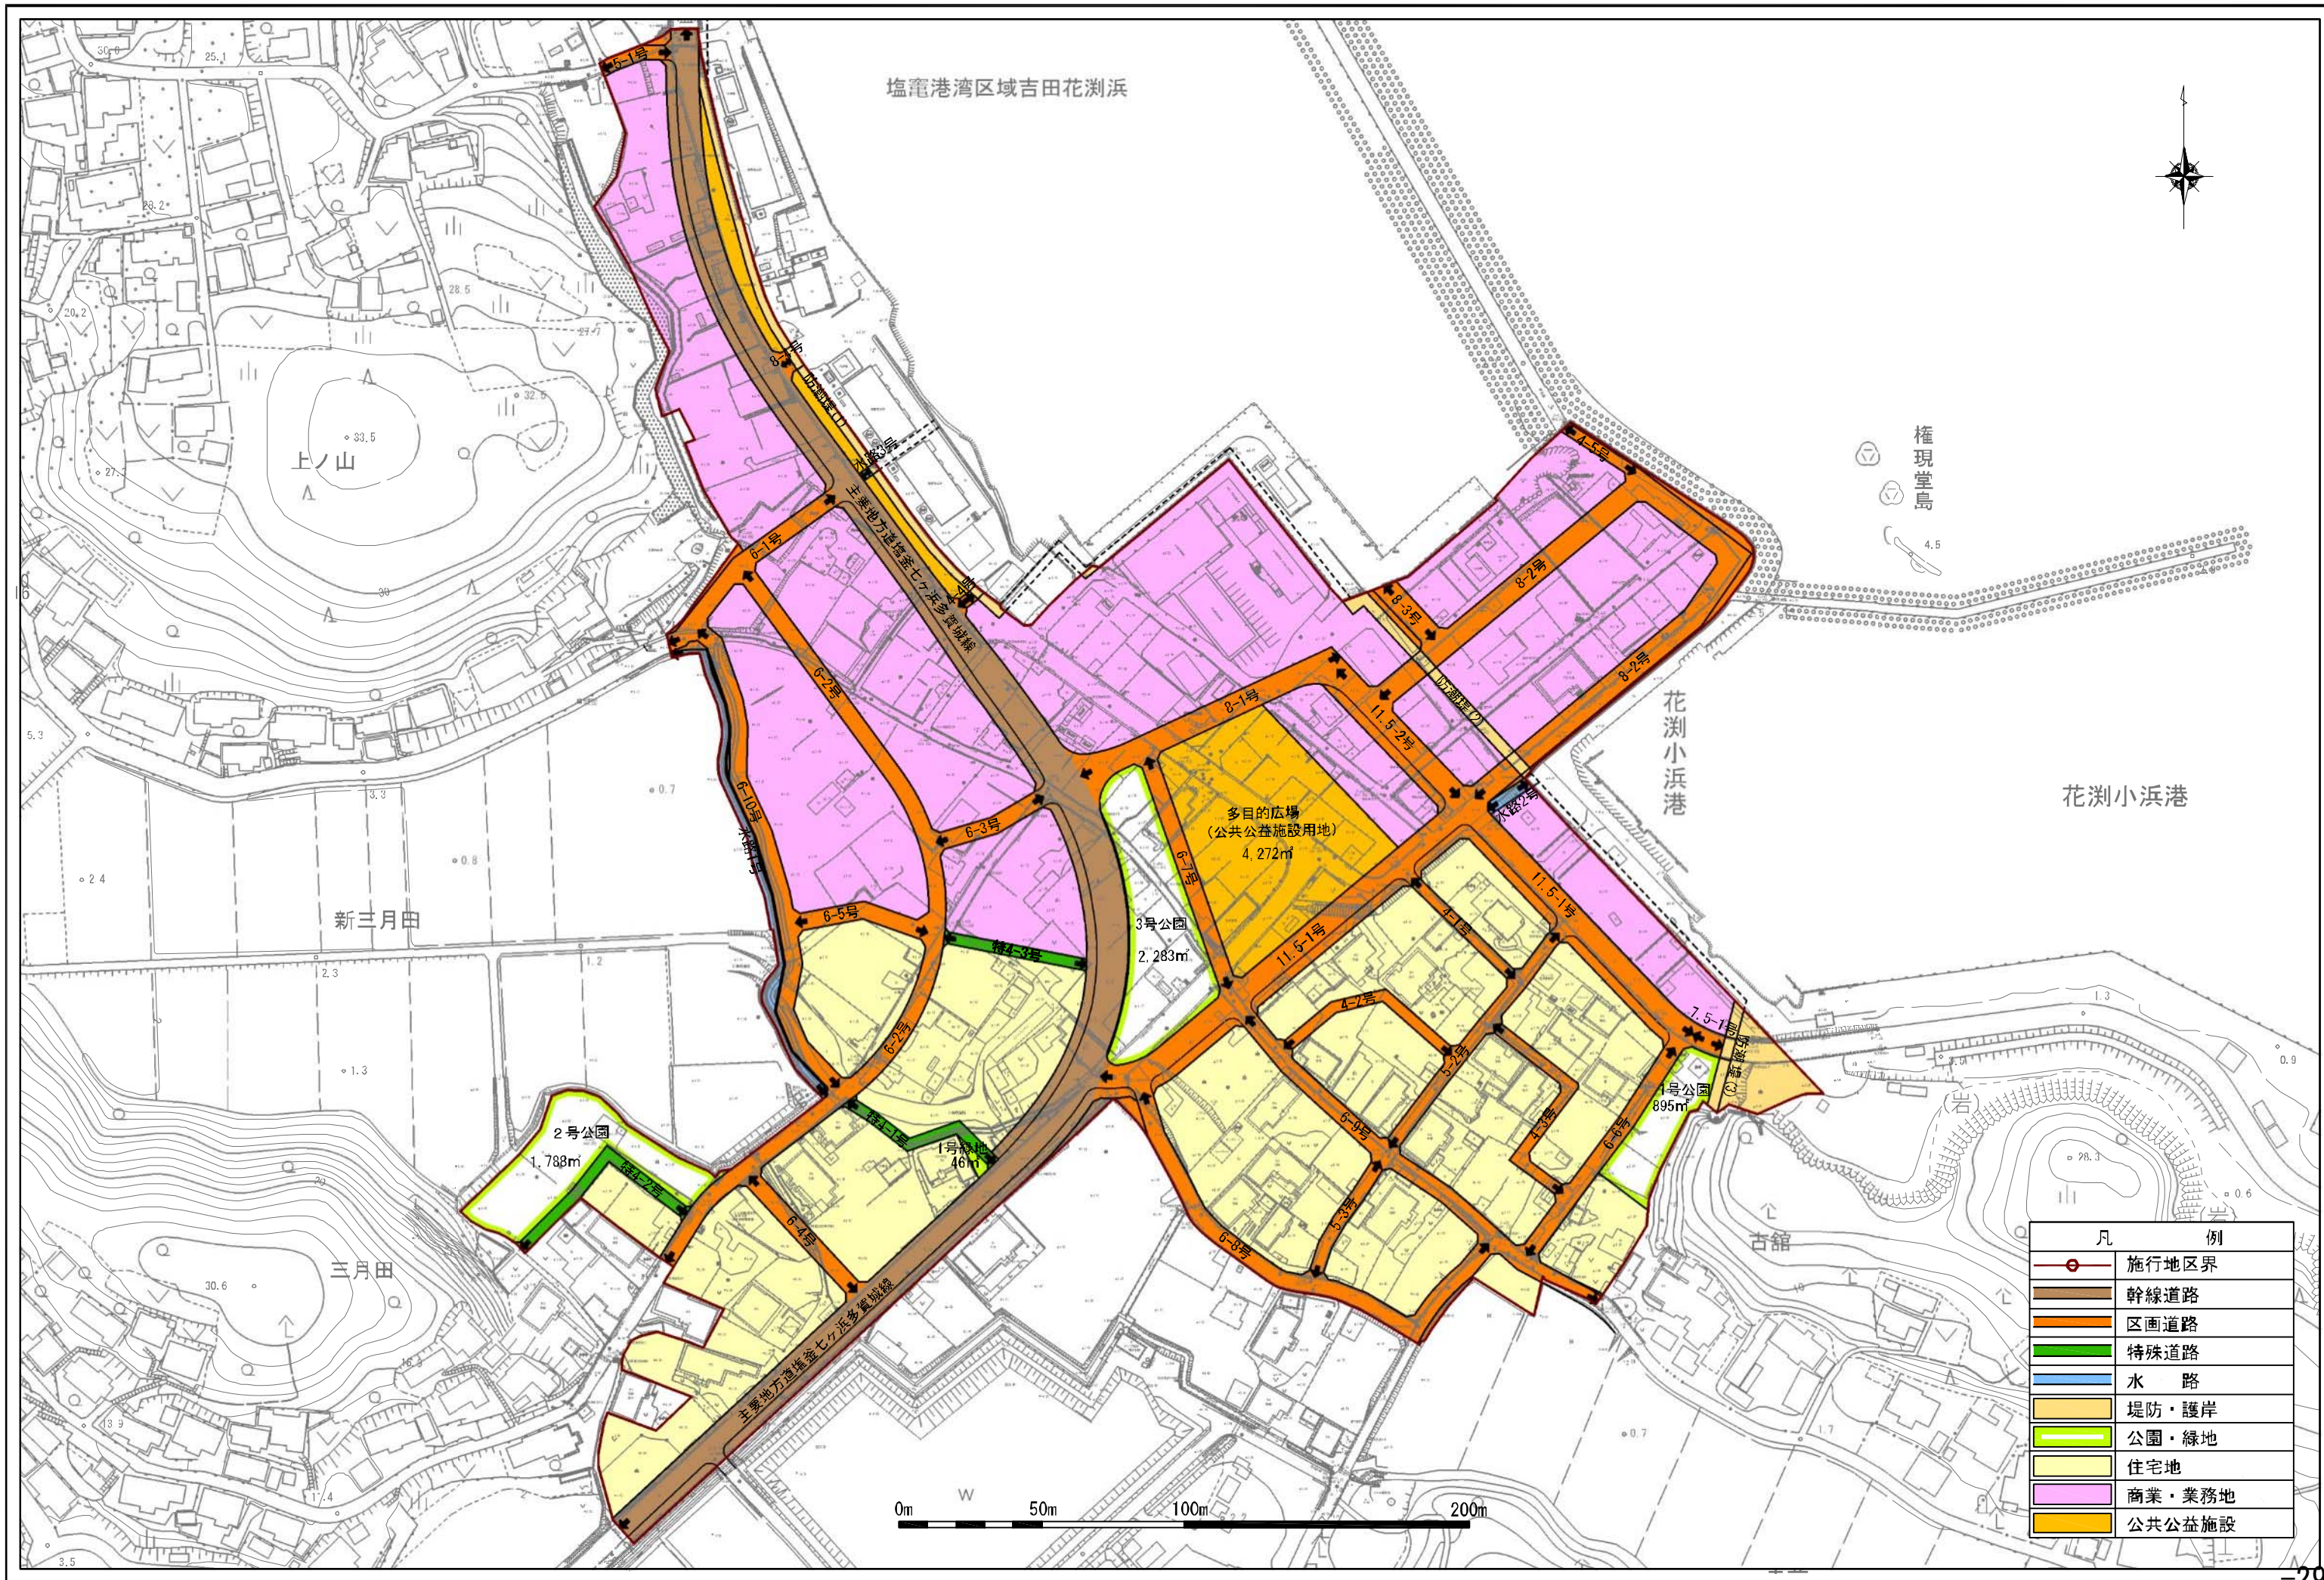

凡 例	
	施行地区界
	幹線道路
	区画道路
	特殊道路
	水路
	堤防・護岸
	公園・緑地
	住宅地
	商業・業務地
	公共公益施設