
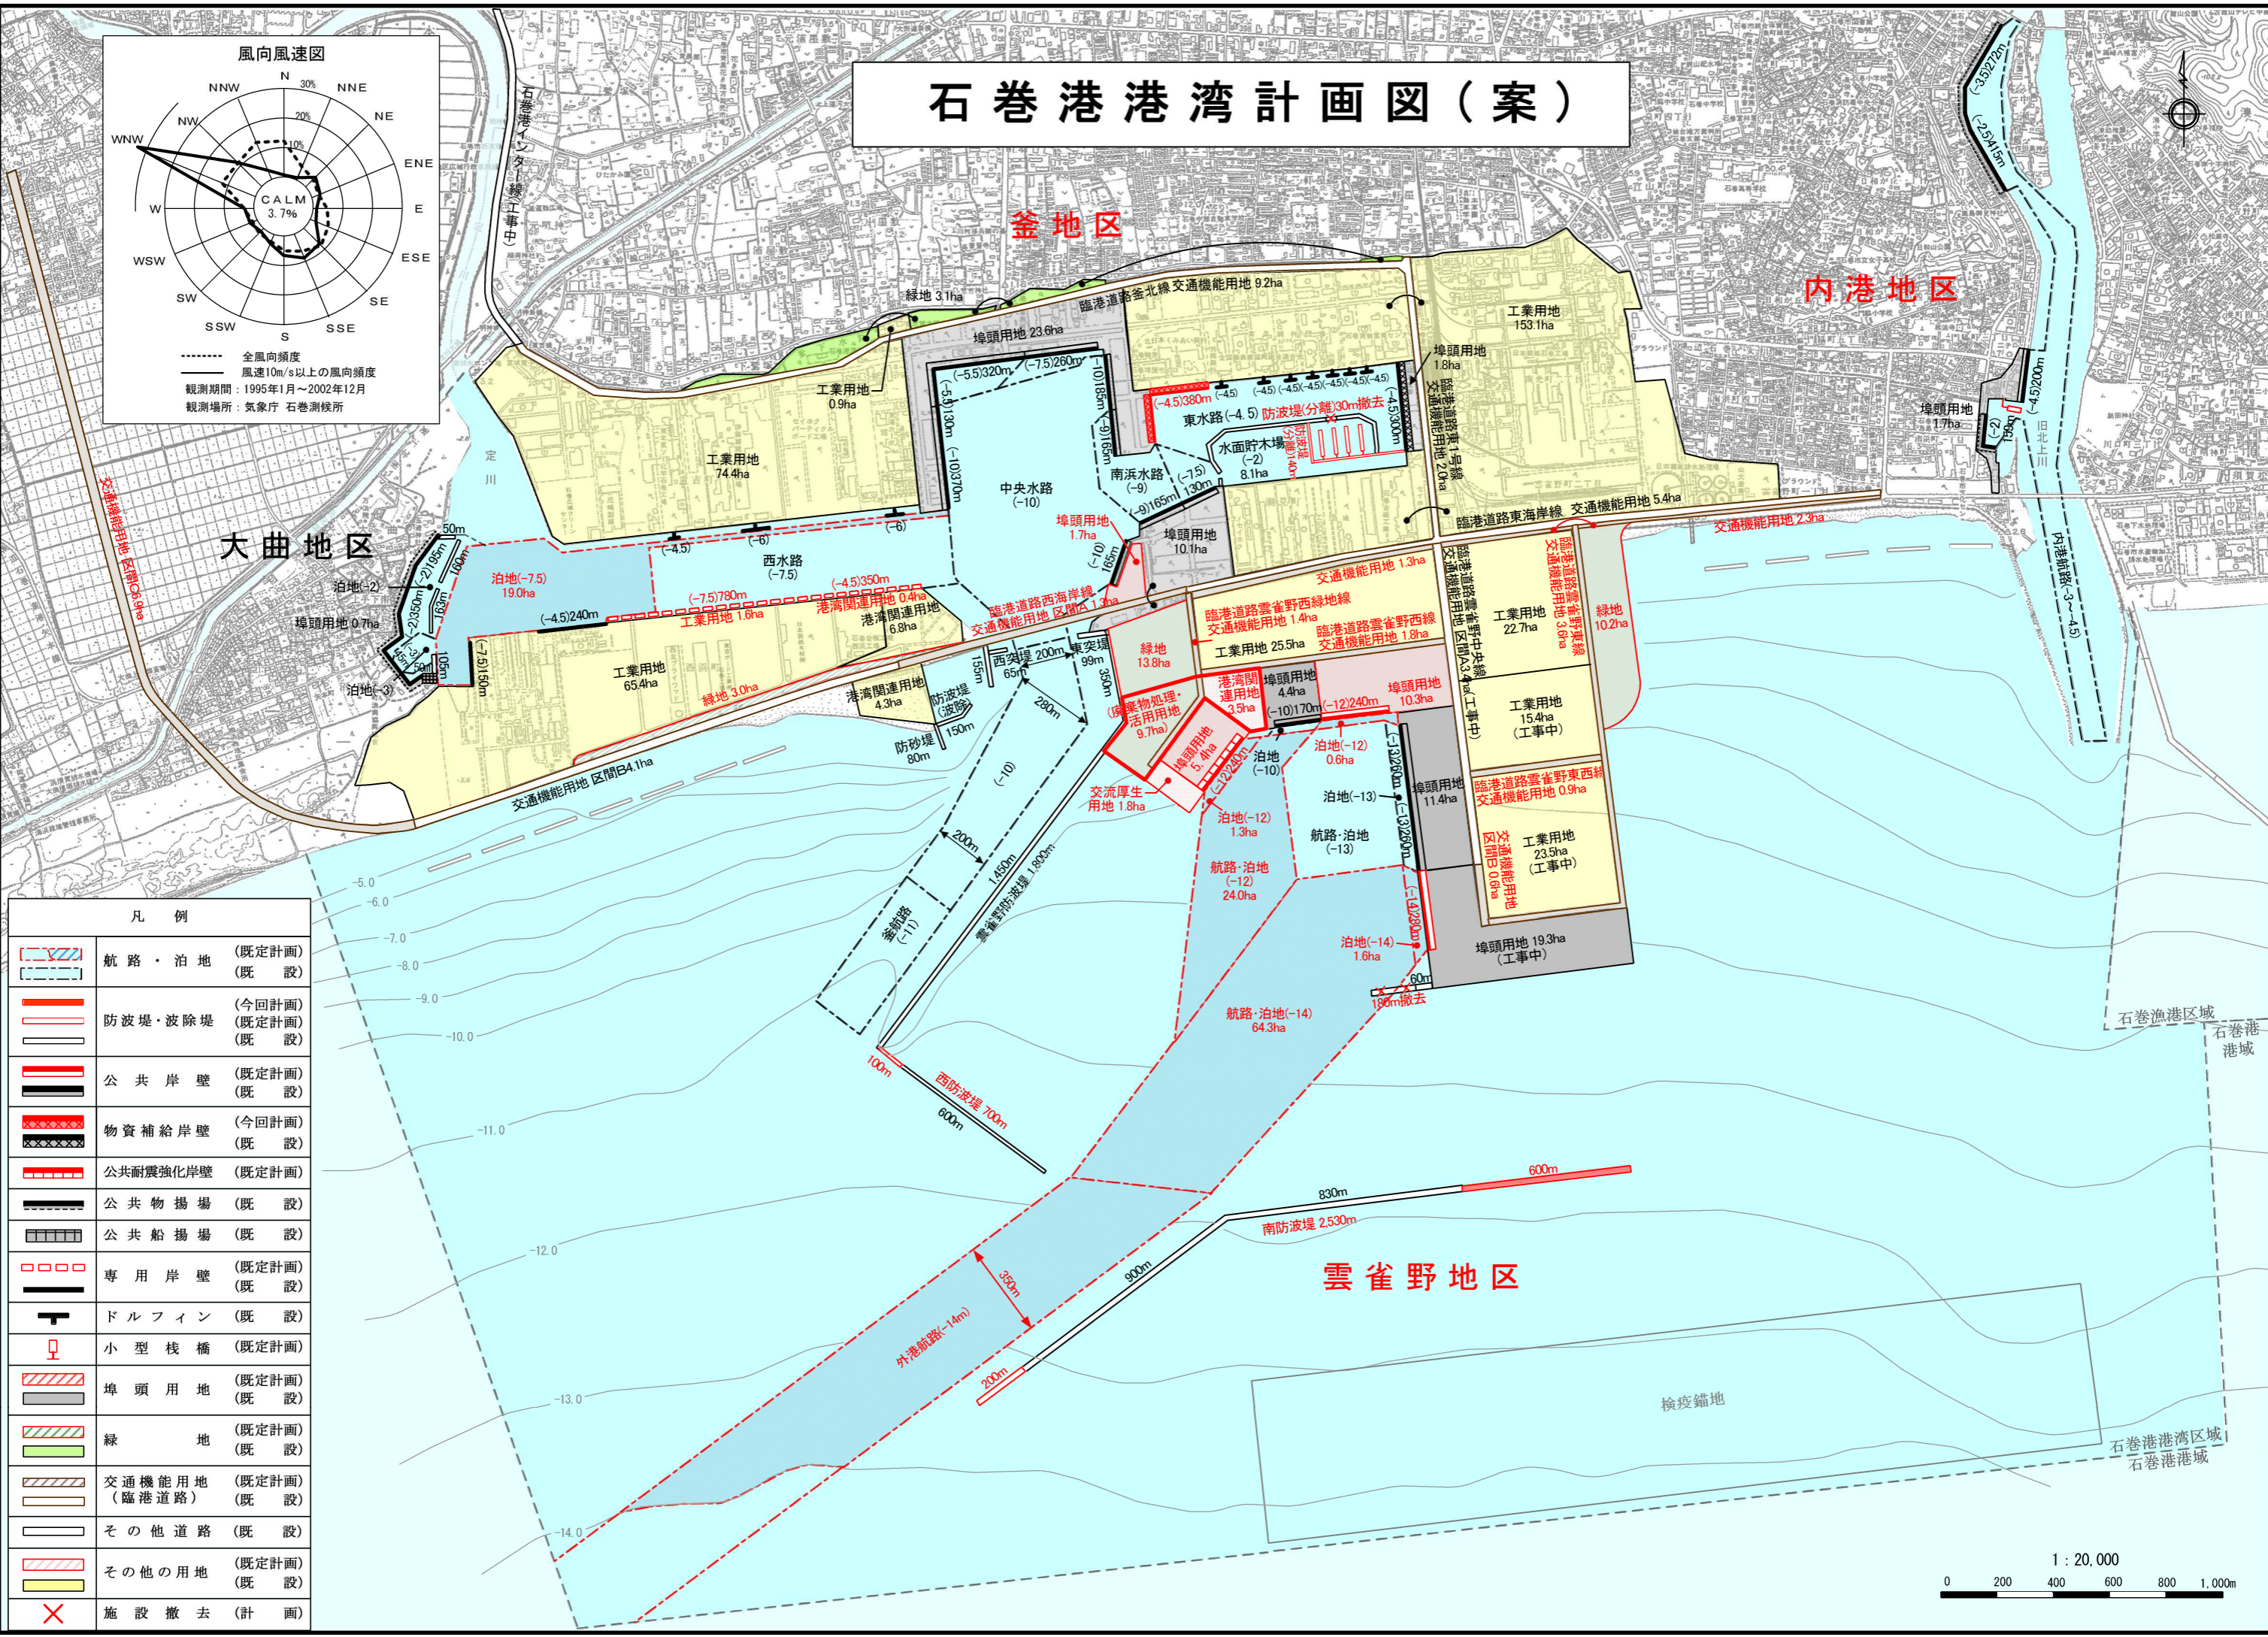


石巻港港湾計画図(案)

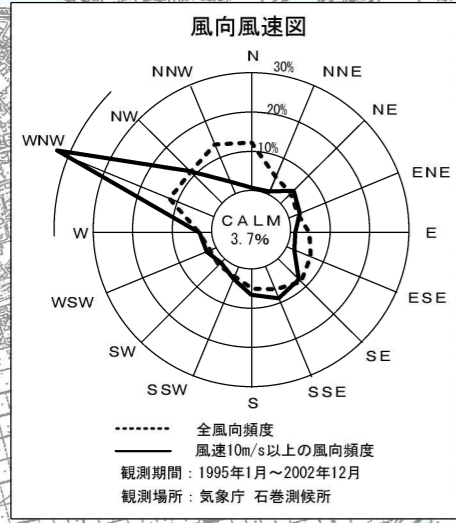

凡 例	
	航路・泊地 (既定計画)
	(既設)
	防波堤・波除堤 (今回計画)
	(既定計画)
	(既設)
	公共岸壁 (既定計画)
	(既設)
	物資補給岸壁 (今回計画)
	(既設)
	公共耐震強化岸壁 (既定計画)
	(既設)
	公共物揚場 (既設)
	公共船揚場 (既設)
	専用岸壁 (既定計画)
	(既設)
	ドルフィン (既設)
	小型栈橋 (既定計画)
	埠頭用地 (既定計画)
	(既設)
	緑地 (既定計画)
	(既設)
	交通機能用地 (既定計画)
	(臨港道路) (既設)
	その他道路 (既設)
	その他の用地 (既定計画)
	(既設)
	施設撤去 (計画)