



土砂災害警戒区域等の指定の告示に係る図書(その1)

告示番号	宮城県告示第540号
告示年月日	平成27年5月15日

自然現象の種類	急傾斜地の崩壊
箇所番号	I-人-0316(1312000316)
箇所名	藤倉二丁目
所在地	塩竈市藤倉二丁目、松陽台一丁目
調査機関	宮城県仙台土木事務所

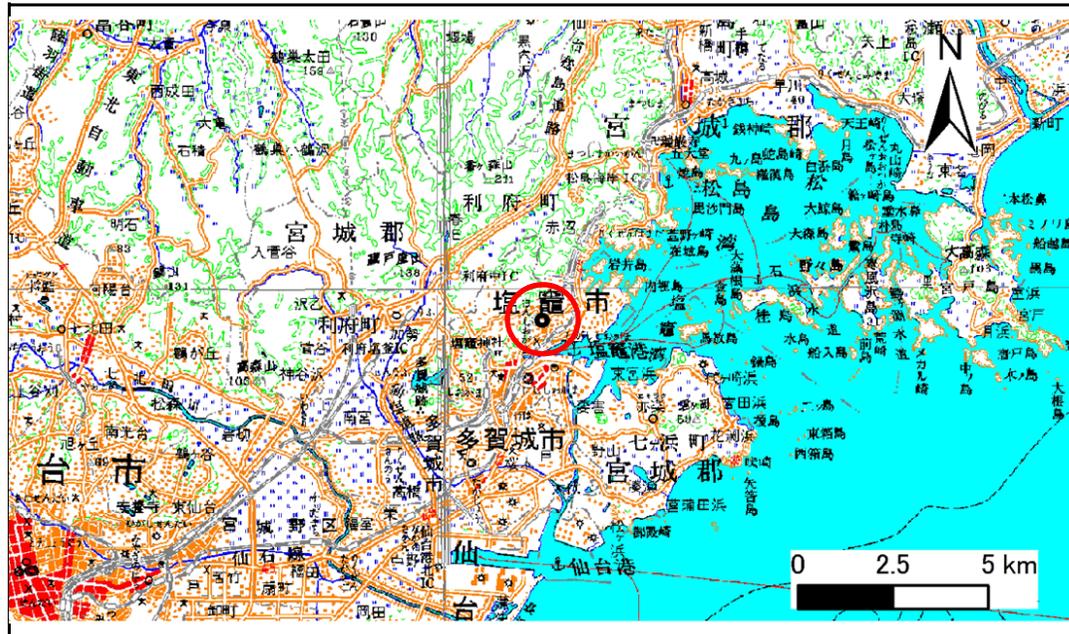

位置図(S=1:200,000)

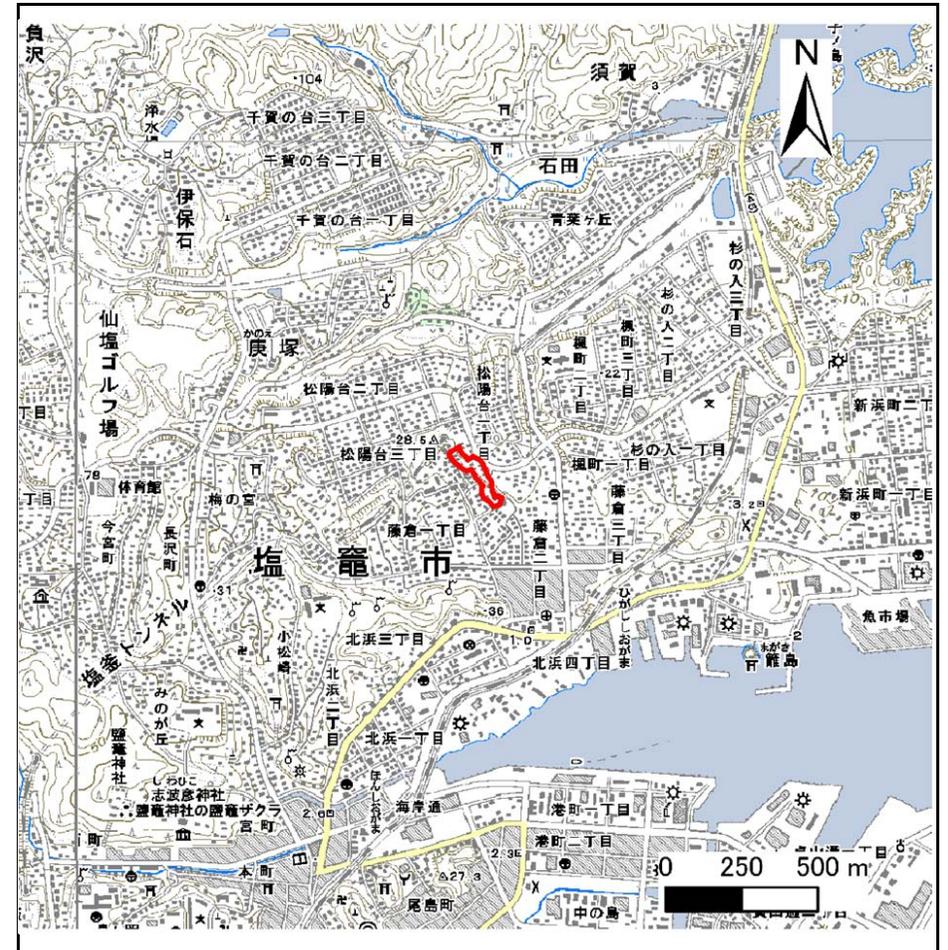

位置図(S=1:25,000)

宮城県

この地図は、国土地理院長の承認を得て、同院発行の数値地図20000(地図画像)及び数値地図25000(地図画像)を複製したものである。(承認番号 平24情複、第625号)
この地図を第三者がさらに複製する場合は、国土地理院長の承認を得なければならない。


土砂災害警戒区域等の指定の告示に係る図書(その2)

告示番号	宮城県告示第540号
告示年月日	平成27年5月15日

危害のおそれのある土地、著しい危害のおそれのある土地の設定図

調査年度	平成22年度
------	--------

急傾斜地の位置	箇所番号	I-人-0316(1312000316)	箇所名	藤倉二丁目	所在地	塩竈市藤倉二丁目、松陽台一丁目
---------	------	----------------------	-----	-------	-----	-----------------

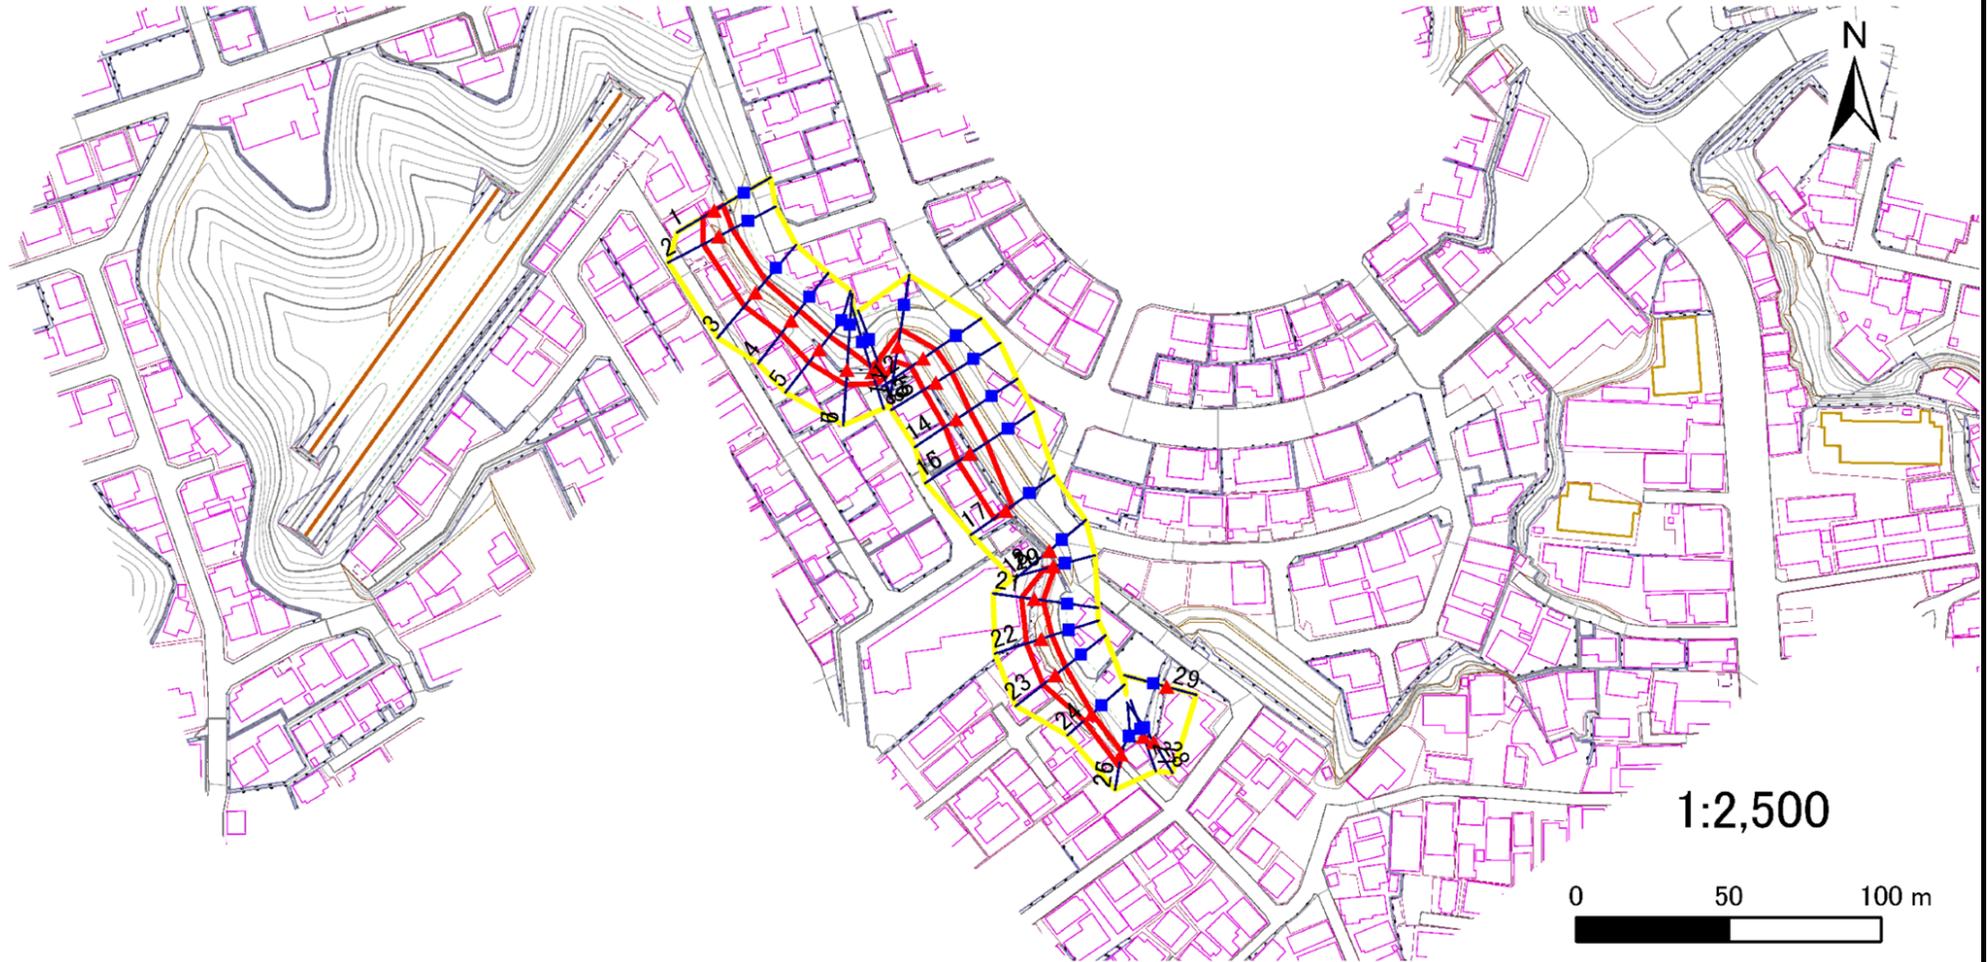

凡例	■ 上端	— 横断測線	— 危害のおそれのある土地の区域	— 土石等の移動による力が100kN/m ² を超える範囲
	▲ 下端		— 著しい危害のおそれのある土地の区域	— 土石等の堆積高が3mを超える範囲

土砂災害警戒区域等の指定の告示に係る図書(その3)

告示番号	宮城県告示第540号
告示年月日	平成27年5月15日

急傾斜地の位置	箇所番号	I-入-0316(1312000316)		箇所名	藤倉二丁目		所在地	塩竈市藤倉二丁目、松陽台一丁目									
横断測線の区間	土石等の移動により建築物の地上部に作用すると想定される力				土石等の堆積により建築物の地上部に作用すると想定される力				横断測線の区間	土石等の移動により建築物の地上部に作用すると想定される力				土石等の堆積により建築物の地上部に作用すると想定される力			
	土石等の(移動)高さが1m以下の場合、土石等の移動による力が100kN/m ² を超える区域		それ以外の区域		土石等の堆積の高さが3mを超える区域		それ以外の区域			土石等の(移動)高さが1m以下の場合、土石等の移動による力が100kN/m ² を超える区域		それ以外の区域		土石等の堆積の高さが3mを超える区域		それ以外の区域	
	力の大きさのうち最大のもの (kN/m ²)	土石等の高さ (m)	力の大きさのうち最大のもの (kN/m ²)	土石等の高さ (m)	力の大きさのうち最大のもの (kN/m ²)	土石等の高さ (m)	力の大きさのうち最大のもの (kN/m ²)	土石等の高さ (m)		力の大きさのうち最大のもの (kN/m ²)	土石等の高さ (m)	力の大きさのうち最大のもの (kN/m ²)	土石等の高さ (m)	力の大きさのうち最大のもの (kN/m ²)	土石等の高さ (m)	力の大きさのうち最大のもの (kN/m ²)	土石等の高さ (m)
1 ~ 2	-	-	83.2	1.0	-	-	7.9	1.8	27 ~ 28	-	-	-	-	-	-	-	
2 ~ 3	-	-	84.8	1.0	-	-	8.2	1.9	28 ~ 29	-	-	-	-	-	-	-	
3 ~ 4	-	-	84.8	1.0	-	-	8.2	1.9	~								
4 ~ 5	-	-	80.7	1.0	-	-	8.2	1.9	~								
5 ~ 6	-	-	80.7	1.0	-	-	7.5	1.7	~								
6 ~ 7	-	-	72.7	1.0	-	-	6.9	1.6	~								
7 ~ 8	-	-	72.7	1.0	-	-	6.9	1.6	~								
8 ~ 9	-	-	60.1	1.0	-	-	7.1	1.7	~								
9 ~ 10	-	-	60.1	1.0	-	-	7.1	1.7	~								
10 ~ 11	-	-	71.3	1.0	-	-	7.1	1.7	~								
11 ~ 12	-	-	71.3	1.0	-	-	7.0	1.6	~								
12 ~ 13	-	-	70.2	1.0	-	-	7.0	1.6	~								
13 ~ 14	-	-	68.0	1.0	-	-	6.8	1.6	~								
14 ~ 15	-	-	69.1	1.0	-	-	6.8	1.6	~								
15 ~ 16	-	-	69.1	1.0	-	-	6.8	1.6	~								
16 ~ 17	-	-	69.1	1.0	-	-	7.4	1.7	~								
17 ~ 18	-	-	-	-	-	-	-	-	~								
18 ~ 19	-	-	-	-	-	-	-	-	~								
19 ~ 20	-	-	-	-	-	-	-	-	~								
20 ~ 21	-	-	61.7	1.0	-	-	10.0	2.3	~								
21 ~ 22	-	-	75.0	1.0	-	-	7.9	1.8	~								
22 ~ 23	-	-	76.4	1.0	-	-	7.9	1.8	~								
23 ~ 24	-	-	76.4	1.0	-	-	9.1	2.1	~								
24 ~ 25	-	-	60.0	1.0	-	-	9.1	2.1	~								
25 ~ 26	-	-	-	-	-	-	-	-	~								
26 ~ 27	-	-	-	-	-	-	-	-	~								