


自動閉鎖システム 陸閘・水門位置図

雄勝港(立浜地区)



雄勝港 立浜地区

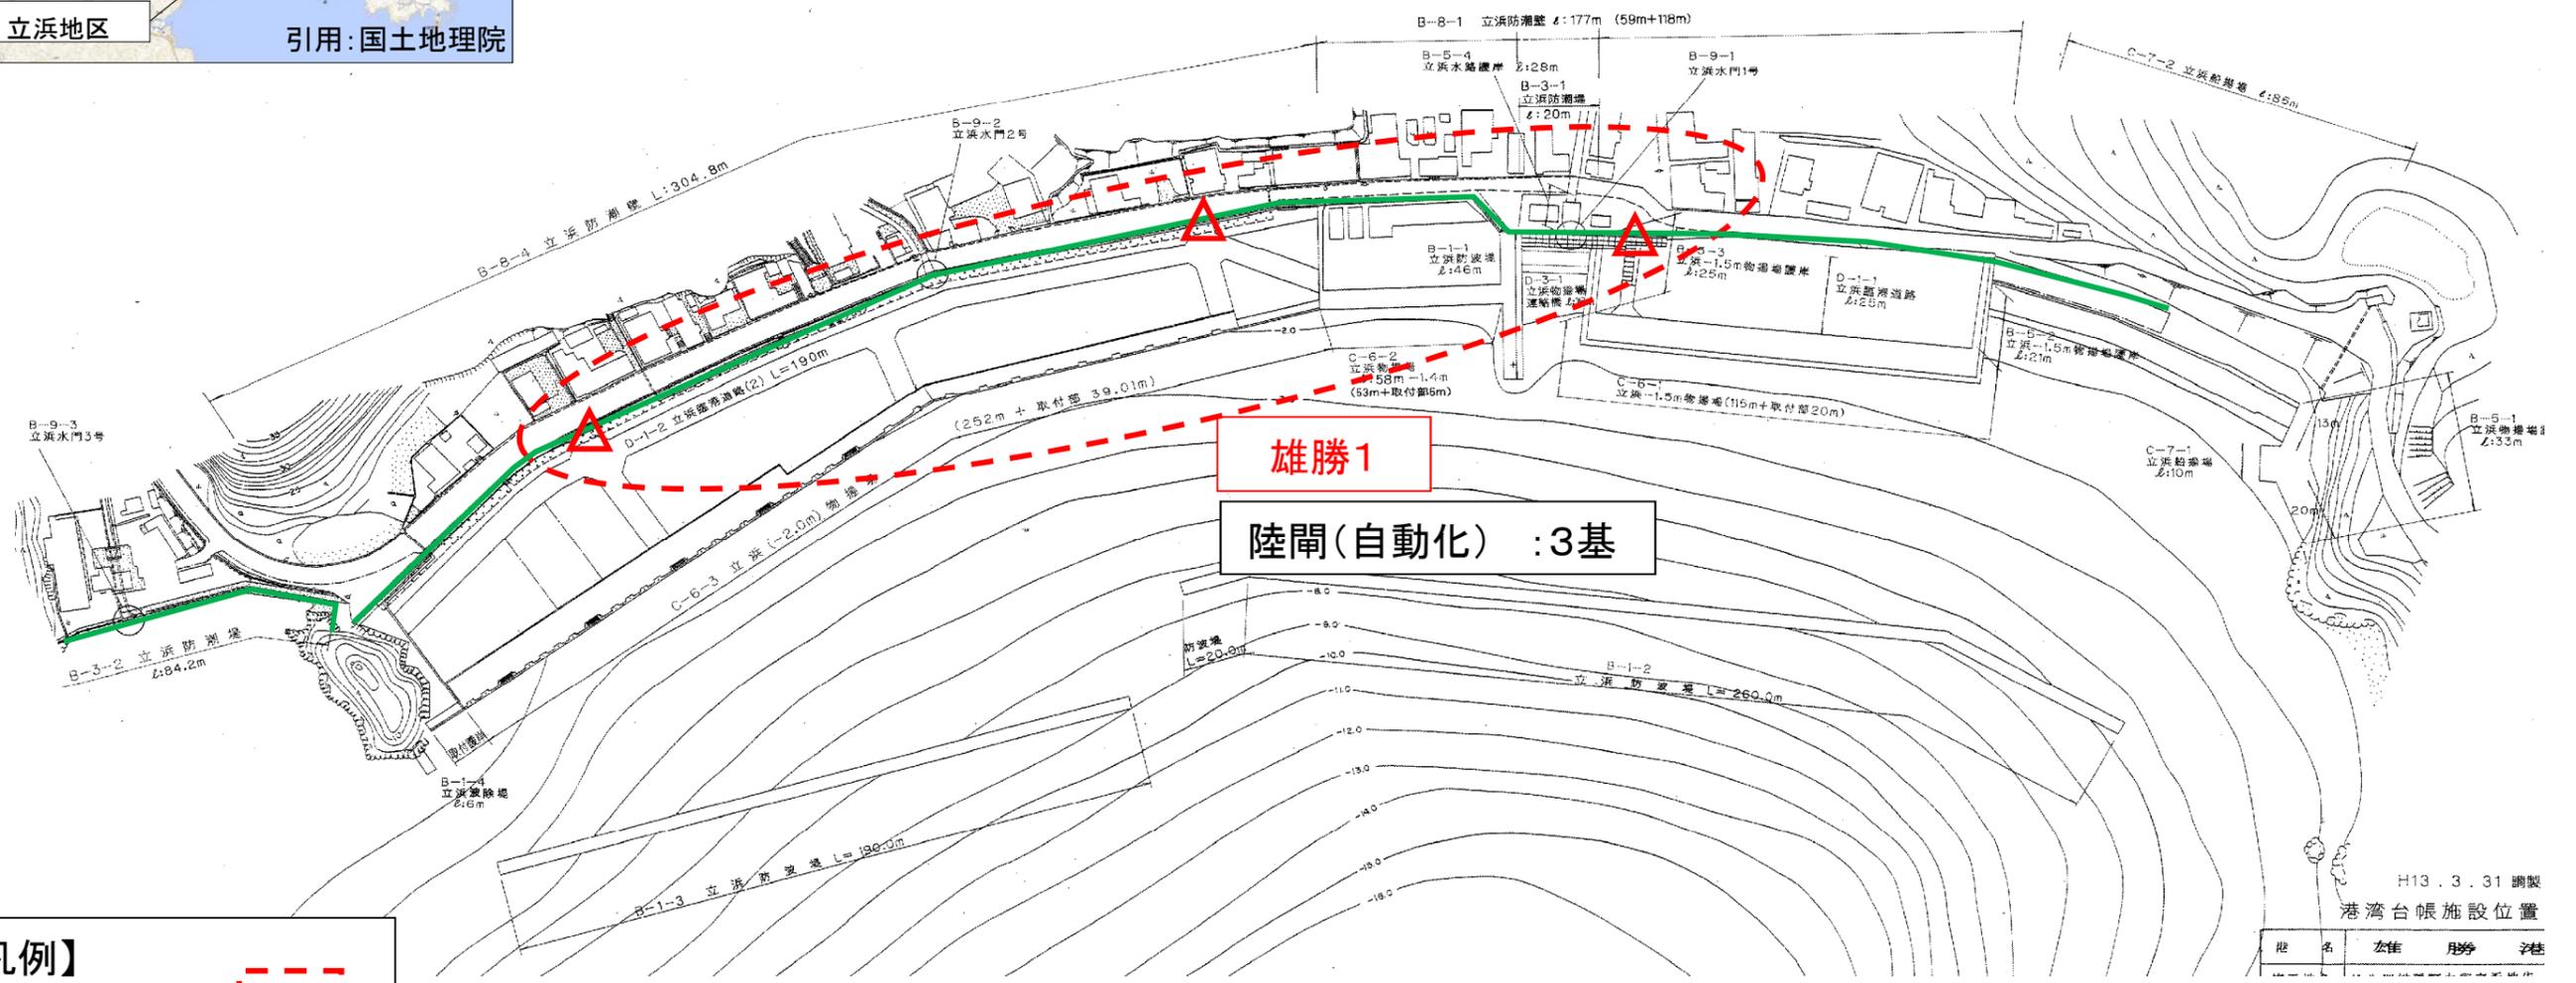

雄勝1
陸閘(自動化) : 3基

- 【凡例】**
- エリア範囲 :
 - 自動化陸閘 :
 - 防潮堤法線 :

※図示されていない陸閘については管理操作委託をしております。

H13.3.31 調製
港湾台帳施設位置

港名	左岸	右岸	字種