


# 土砂災害警戒区域等の指定の告示に係る図書(その1)

|         |             |
|---------|-------------|
| 自然現象の種類 | 急傾斜地の崩壊     |
| 箇所番号    | N205K1531   |
| 箇所名     | 早稲谷の17      |
| 所在地     | 気仙沼市早稲谷     |
| 調査機関    | 宮城県気仙沼土木事務所 |



位置図(S=1:200,000)

|       |  |
|-------|--|
| 告示番号  |  |
| 告示年月日 |  |

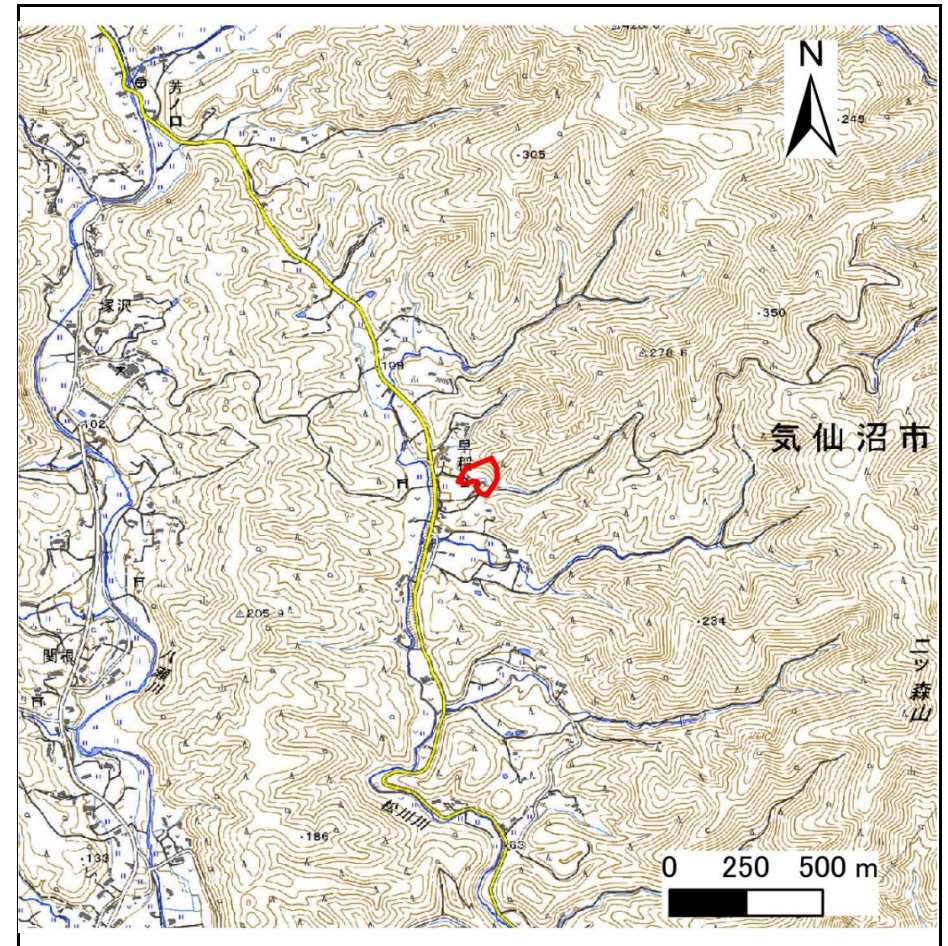

位置図(S=1:25,000)

宮城県

「測量法に基づく国土地理院長承認(複製) R6JHf 43」「本製品を複製する場合には、国土地理院の長の承認を得なければならない。」


土砂災害警戒区域等の指定の告示に係る図書(その2)

|       |  |
|-------|--|
| 告示番号  |  |
| 告示年月日 |  |

危害のおそれのある土地、著しい危害のおそれのある土地の設定図

|      |       |
|------|-------|
| 調査年度 | 令和6年度 |
|------|-------|

|         |      |           |     |        |     |         |
|---------|------|-----------|-----|--------|-----|---------|
| 急傾斜地の位置 | 箇所番号 | N205K1531 | 箇所名 | 早稲谷の17 | 所在地 | 気仙沼市早稲谷 |
|---------|------|-----------|-----|--------|-----|---------|

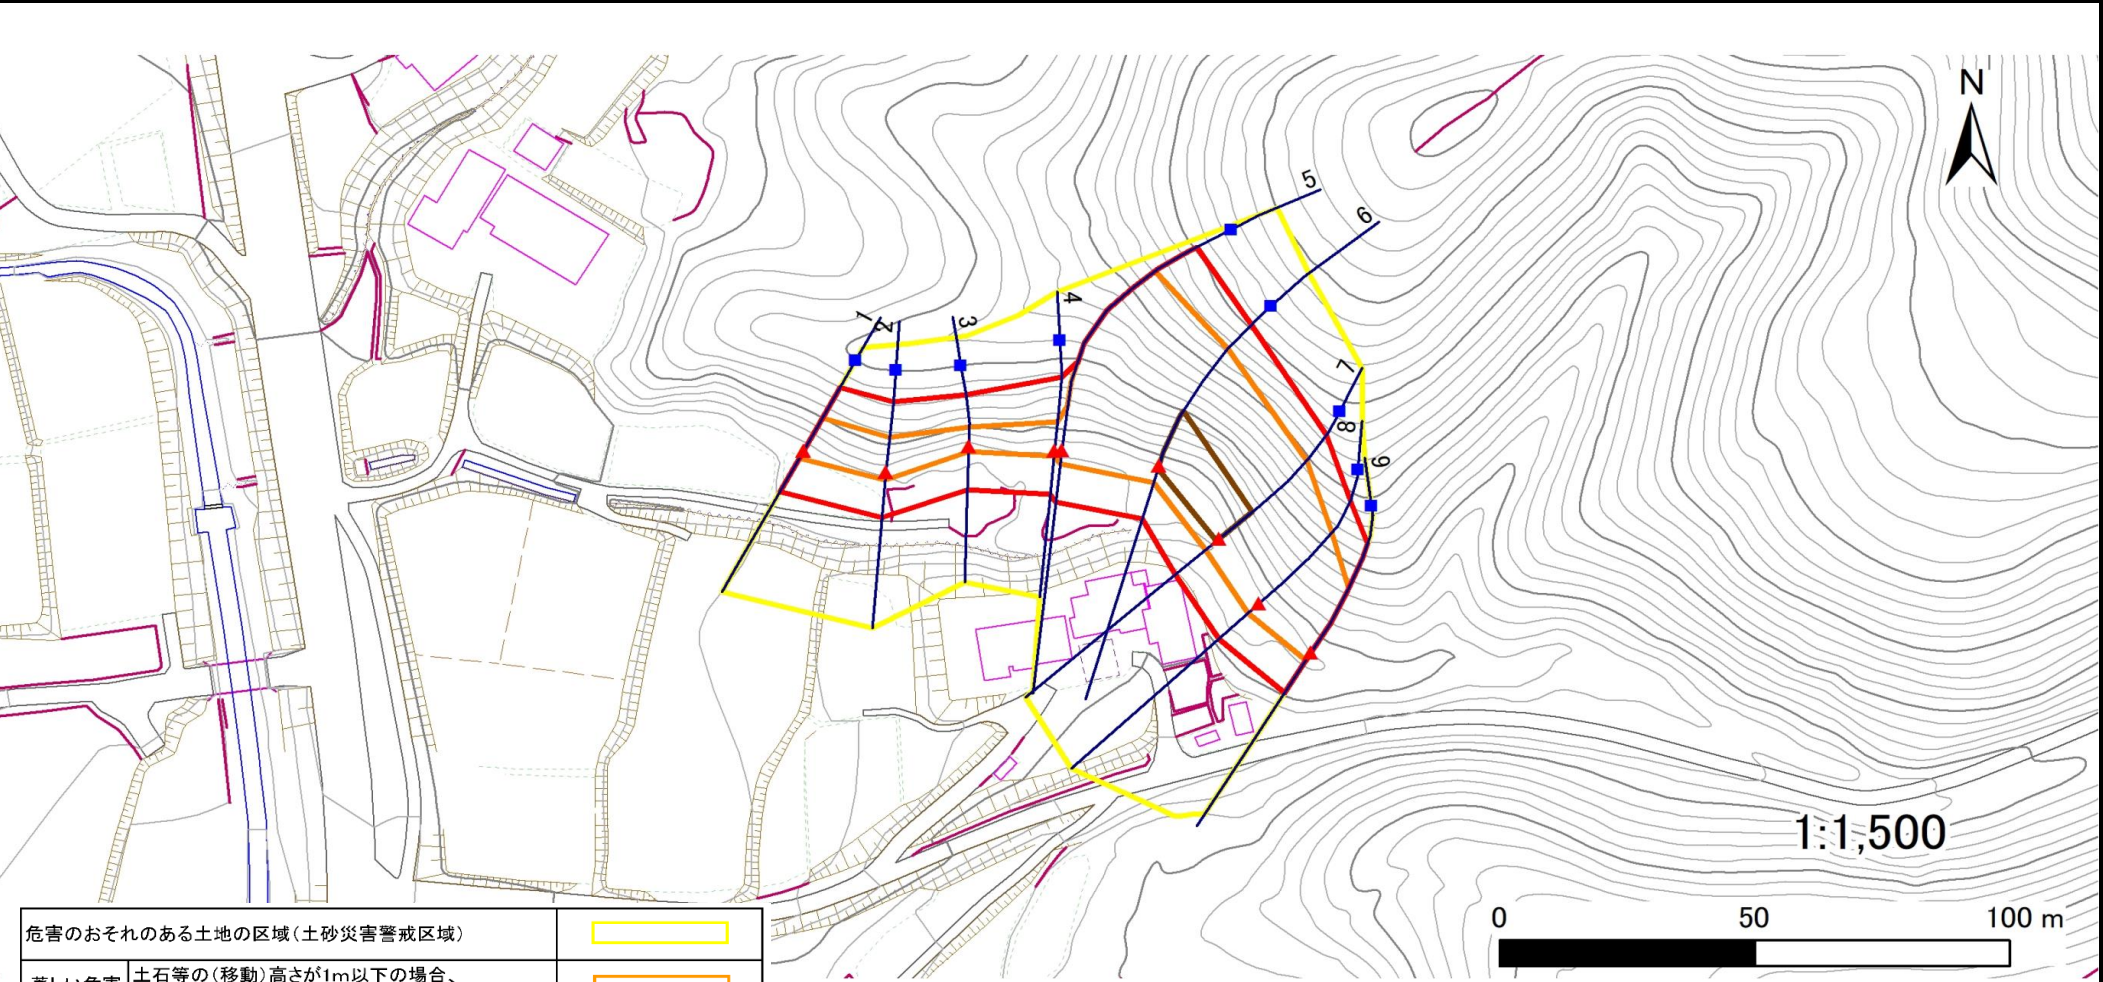

|                                             |  |
|---------------------------------------------|--|
| 危害のおそれのある土地の区域(土砂災害警戒区域)                    |  |
| 著しい危害のおそれのある土地の区域(土砂災害特別警戒区域)               |  |
| 土石等の(移動)高さが1m以下の場合、土石等の移動による力が100kN/mを超える区域 |  |
| 土石等の堆積の高さが3mを超える区域                          |  |
| それ以外の区域                                     |  |

|    |      |        |
|----|------|--------|
| 凡例 | ■ 上端 | — 横断測線 |
|    | ▲ 下端 |        |

## 土砂災害警戒区域等の指定の告示に係る図書(その3)

|       |  |
|-------|--|
| 告示番号  |  |
| 告示年月日 |  |

## 建築物に作用すると想定される衝撃に関する事項

[illegible]


# 土砂災害警戒区域等の指定の告示に係る図書(その1)

|       |  |
|-------|--|
| 告示番号  |  |
| 告示年月日 |  |

|         |             |
|---------|-------------|
| 自然現象の種類 | 急傾斜地の崩壊     |
| 箇所番号    | N205K1533   |
| 箇所名     | 関根10        |
| 所在地     | 気仙沼市関根      |
| 調査機関    | 宮城県気仙沼土木事務所 |



位置図(S=1:200,000)

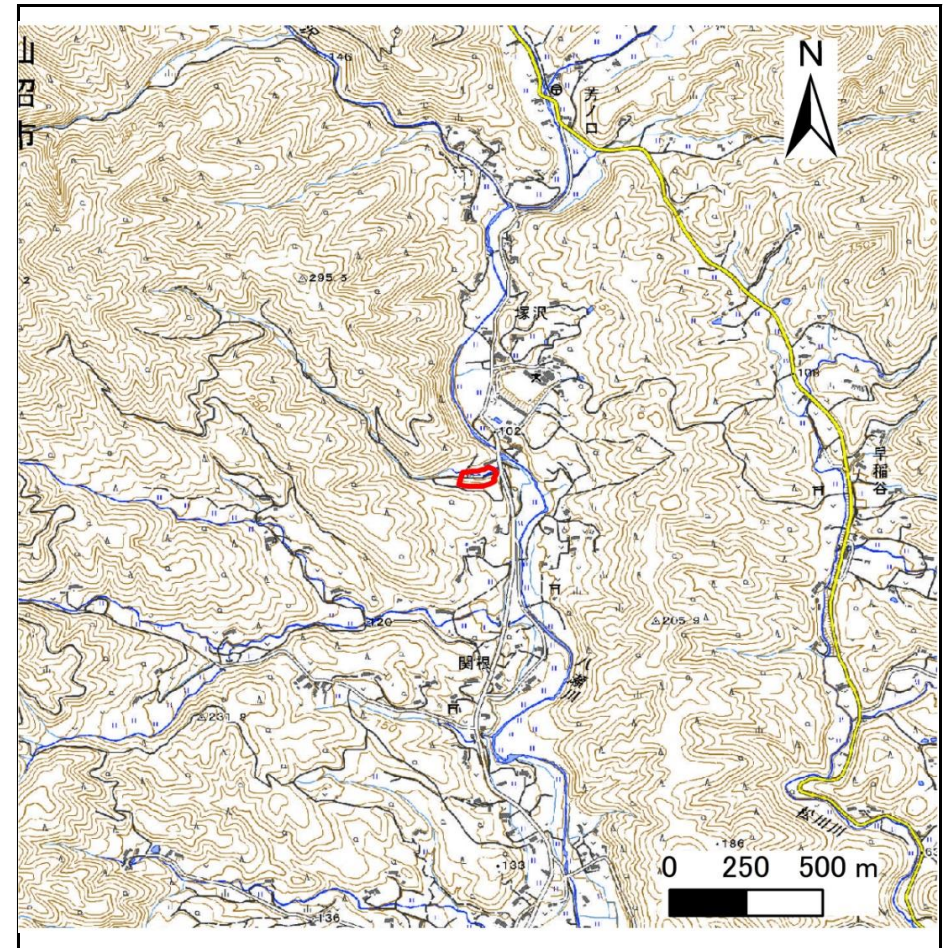

位置図(S=1:25,000)

宮城県

「測量法に基づく国土地理院長承認(複製) R6JHf 43」「本製品を複製する場合には、国土地理院の長の承認を得なければならない。」

土砂災害警戒区域等の指定の告示に係る図書(その2)

|       |  |
|-------|--|
| 告示番号  |  |
| 告示年月日 |  |

危害のおそれのある土地、著しい危害のおそれのある土地の設定図

|      |       |
|------|-------|
| 調査年度 | 令和6年度 |
|------|-------|

|         |      |           |     |      |     |        |
|---------|------|-----------|-----|------|-----|--------|
| 急傾斜地の位置 | 箇所番号 | N205K1533 | 箇所名 | 関根10 | 所在地 | 気仙沼市関根 |
|---------|------|-----------|-----|------|-----|--------|



|                                             |  |
|---------------------------------------------|--|
| 危害のおそれのある土地の区域(土砂災害警戒区域)                    |  |
| 著しい危害のおそれのある土地の区域(土砂災害特別警戒区域)               |  |
| 土石等の(移動)高さが1m以下の場合、土石等の移動による力が100kN/mを超える区域 |  |
| 土石等の堆積の高さが3mを超える区域                          |  |
| それ以外の区域                                     |  |

|    |      |        |
|----|------|--------|
| 凡例 | ■ 上端 | — 横断測線 |
|    | ▲ 下端 |        |

## 土砂災害警戒区域等の指定の告示に係る図書(その3)

|       |  |
|-------|--|
| 告示番号  |  |
| 告示年月日 |  |

## 建築物に作用すると想定される衝撃に関する事項

[illegible]

# 土砂災害警戒区域等の指定の告示に係る図書(その1)

|         |             |
|---------|-------------|
| 自然現象の種類 | 急傾斜地の崩壊     |
| 箇所番号    | N205K1534   |
| 箇所名     | 早稲谷の18      |
| 所在地     | 気仙沼市早稲谷     |
| 調査機関    | 宮城県気仙沼土木事務所 |



位置図(S=1:200,000)

|       |  |
|-------|--|
| 告示番号  |  |
| 告示年月日 |  |



位置図(S=1:25,000)

宮城県

「測量法に基づく国土地理院長承認(複製) R6JHf 43」「本製品を複製する場合には、国土地理院の長の承認を得なければならない。」


土砂災害警戒区域等の指定の告示に係る図書(その2)

|       |  |
|-------|--|
| 告示番号  |  |
| 告示年月日 |  |

危害のおそれのある土地、著しい危害のおそれのある土地の設定図

調査年度 令和6年度

|         |      |           |     |        |     |         |
|---------|------|-----------|-----|--------|-----|---------|
| 急傾斜地の位置 | 箇所番号 | N205K1534 | 箇所名 | 早稲谷の18 | 所在地 | 気仙沼市早稲谷 |
|---------|------|-----------|-----|--------|-----|---------|

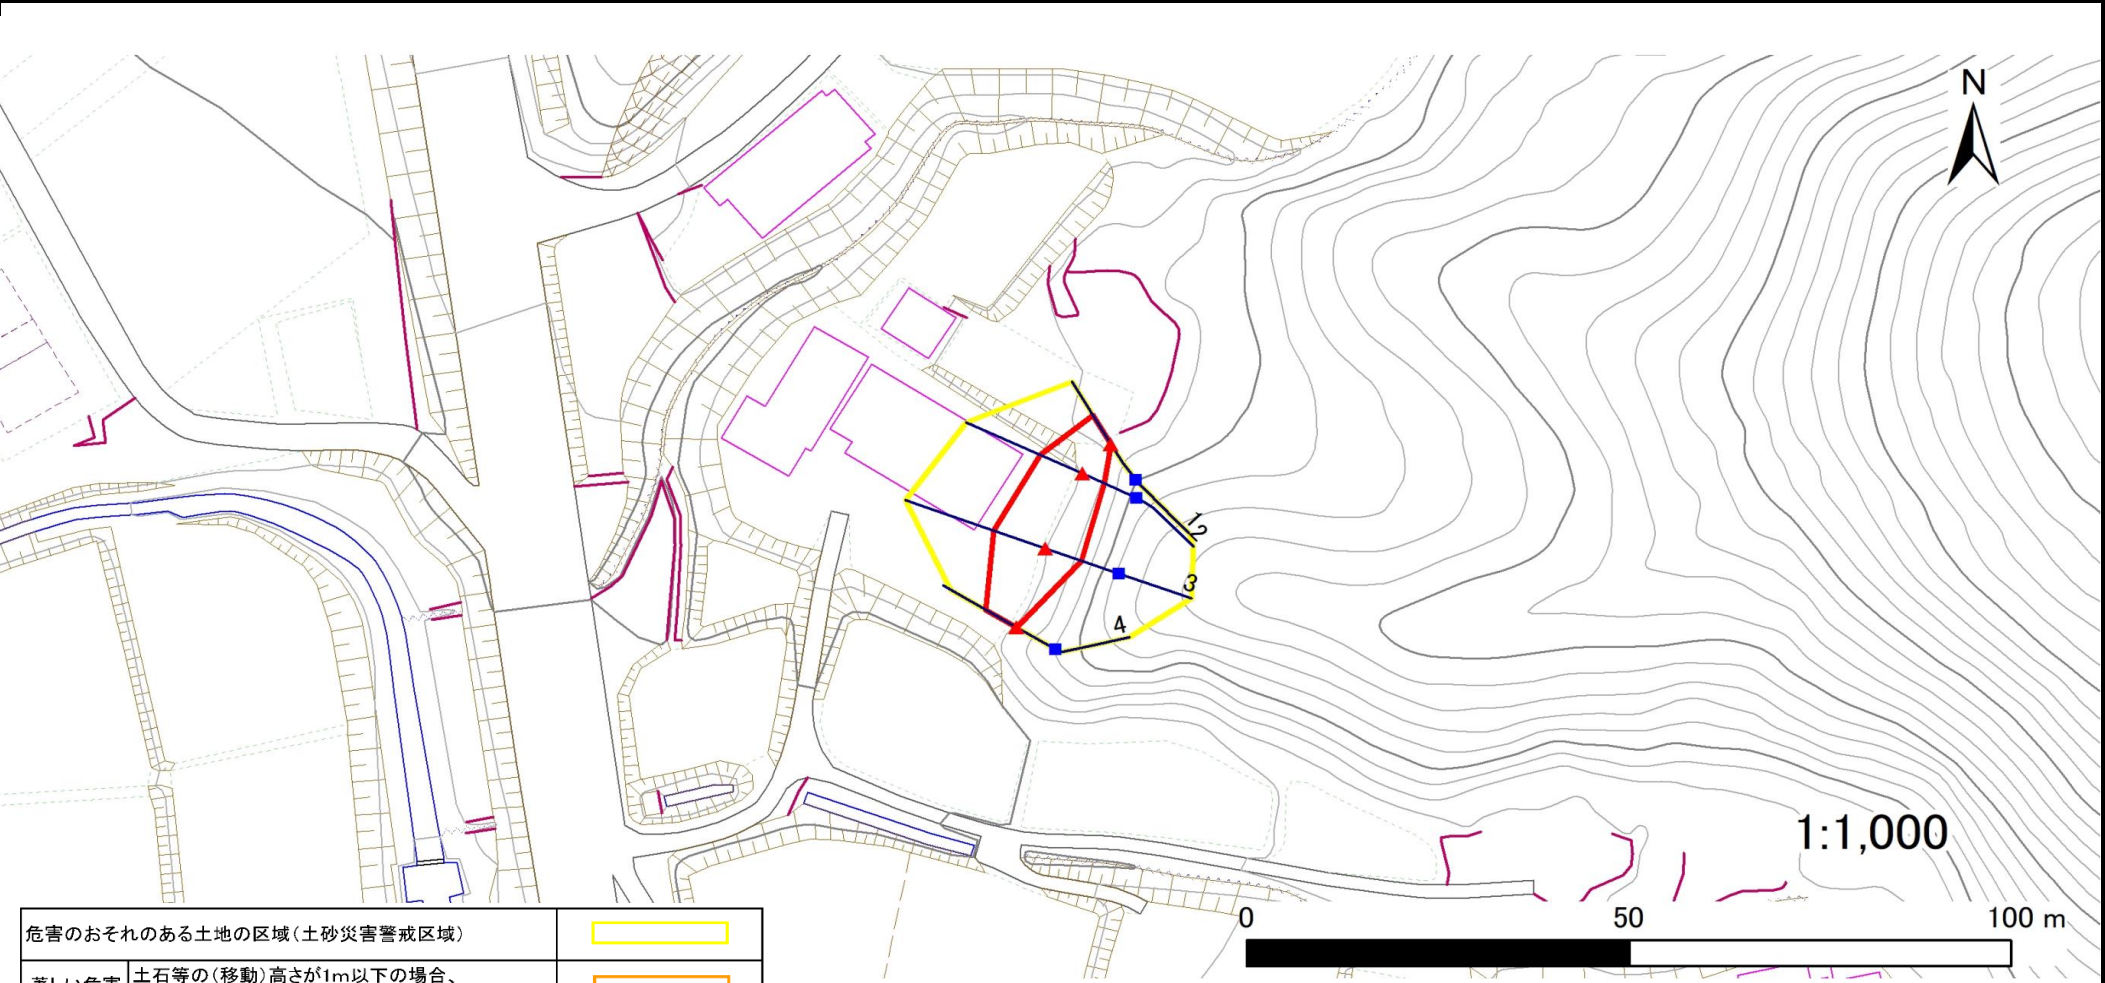

|                                                           |  |
|-----------------------------------------------------------|--|
| 危害のおそれのある土地の区域(土砂災害警戒区域)                                  |  |
| 著しい危害のおそれのある土地の区域(土砂災害特別警戒区域)                             |  |
| 土石等の(移動)高さが1m以下の場合、土石等の移動による力が100kN/m <sup>2</sup> を超える区域 |  |
| 土石等の堆積の高さが3mを超える区域                                        |  |
| それ以外の区域                                                   |  |

|    |      |        |
|----|------|--------|
| 凡例 | ■ 上端 | — 横断測線 |
|    | ▲ 下端 |        |

## 土砂災害警戒区域等の指定の告示に係る図書(その3)

|       |  |
|-------|--|
| 告示番号  |  |
| 告示年月日 |  |

## 建築物に作用すると想定される衝撃に関する事項

[illegible]


# 土砂災害警戒区域等の指定の告示に係る図書(その1)

|         |             |
|---------|-------------|
| 自然現象の種類 | 急傾斜地の崩壊     |
| 箇所番号    | N205K1543   |
| 箇所名     | 早稲谷の19      |
| 所在地     | 気仙沼市早稲谷     |
| 調査機関    | 宮城県気仙沼土木事務所 |



位置図(S=1:200,000)

|       |  |
|-------|--|
| 告示番号  |  |
| 告示年月日 |  |

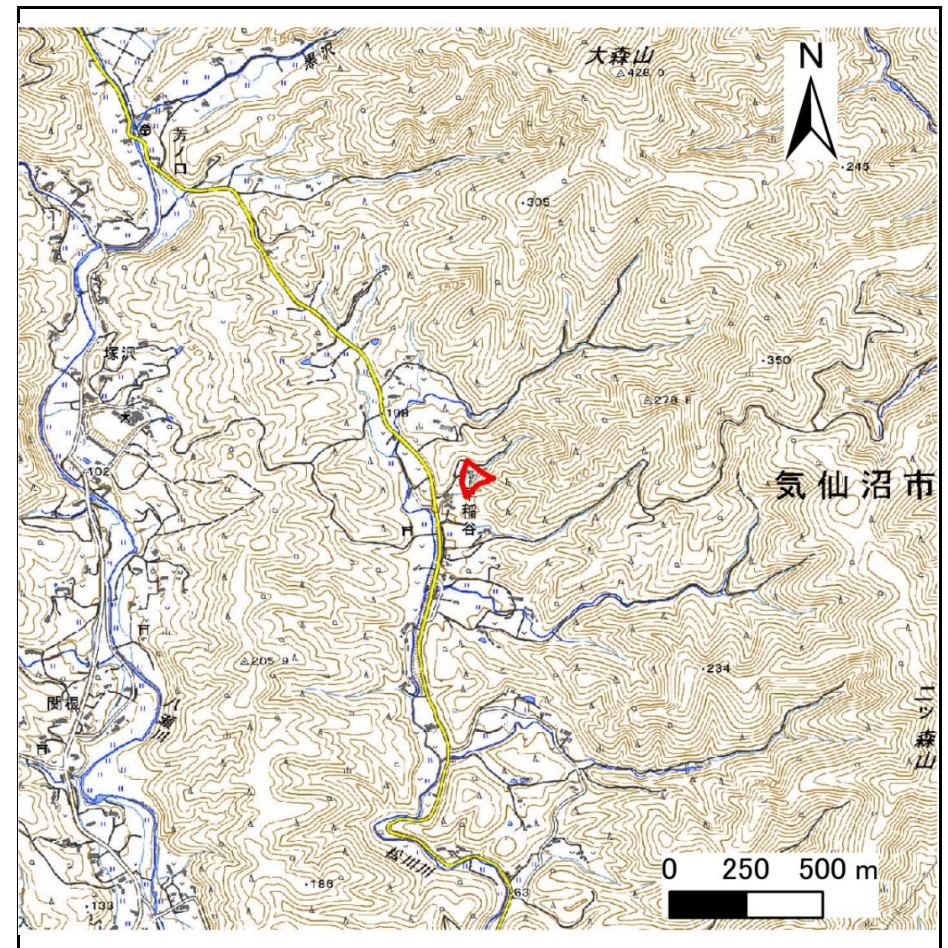

位置図(S=1:25,000)

宮城県

「測量法に基づく国土地理院長承認(複製) R6JHf 43」「本製品を複製する場合には、国土地理院の長の承認を得なければならない。」


土砂災害警戒区域等の指定の告示に係る図書(その2)

|       |  |
|-------|--|
| 告示番号  |  |
| 告示年月日 |  |

危害のおそれのある土地、著しい危害のおそれのある土地の設定図

|      |       |
|------|-------|
| 調査年度 | 令和6年度 |
|------|-------|

|         |      |           |     |        |     |         |
|---------|------|-----------|-----|--------|-----|---------|
| 急傾斜地の位置 | 箇所番号 | N205K1543 | 箇所名 | 早稲谷の19 | 所在地 | 気仙沼市早稲谷 |
|---------|------|-----------|-----|--------|-----|---------|

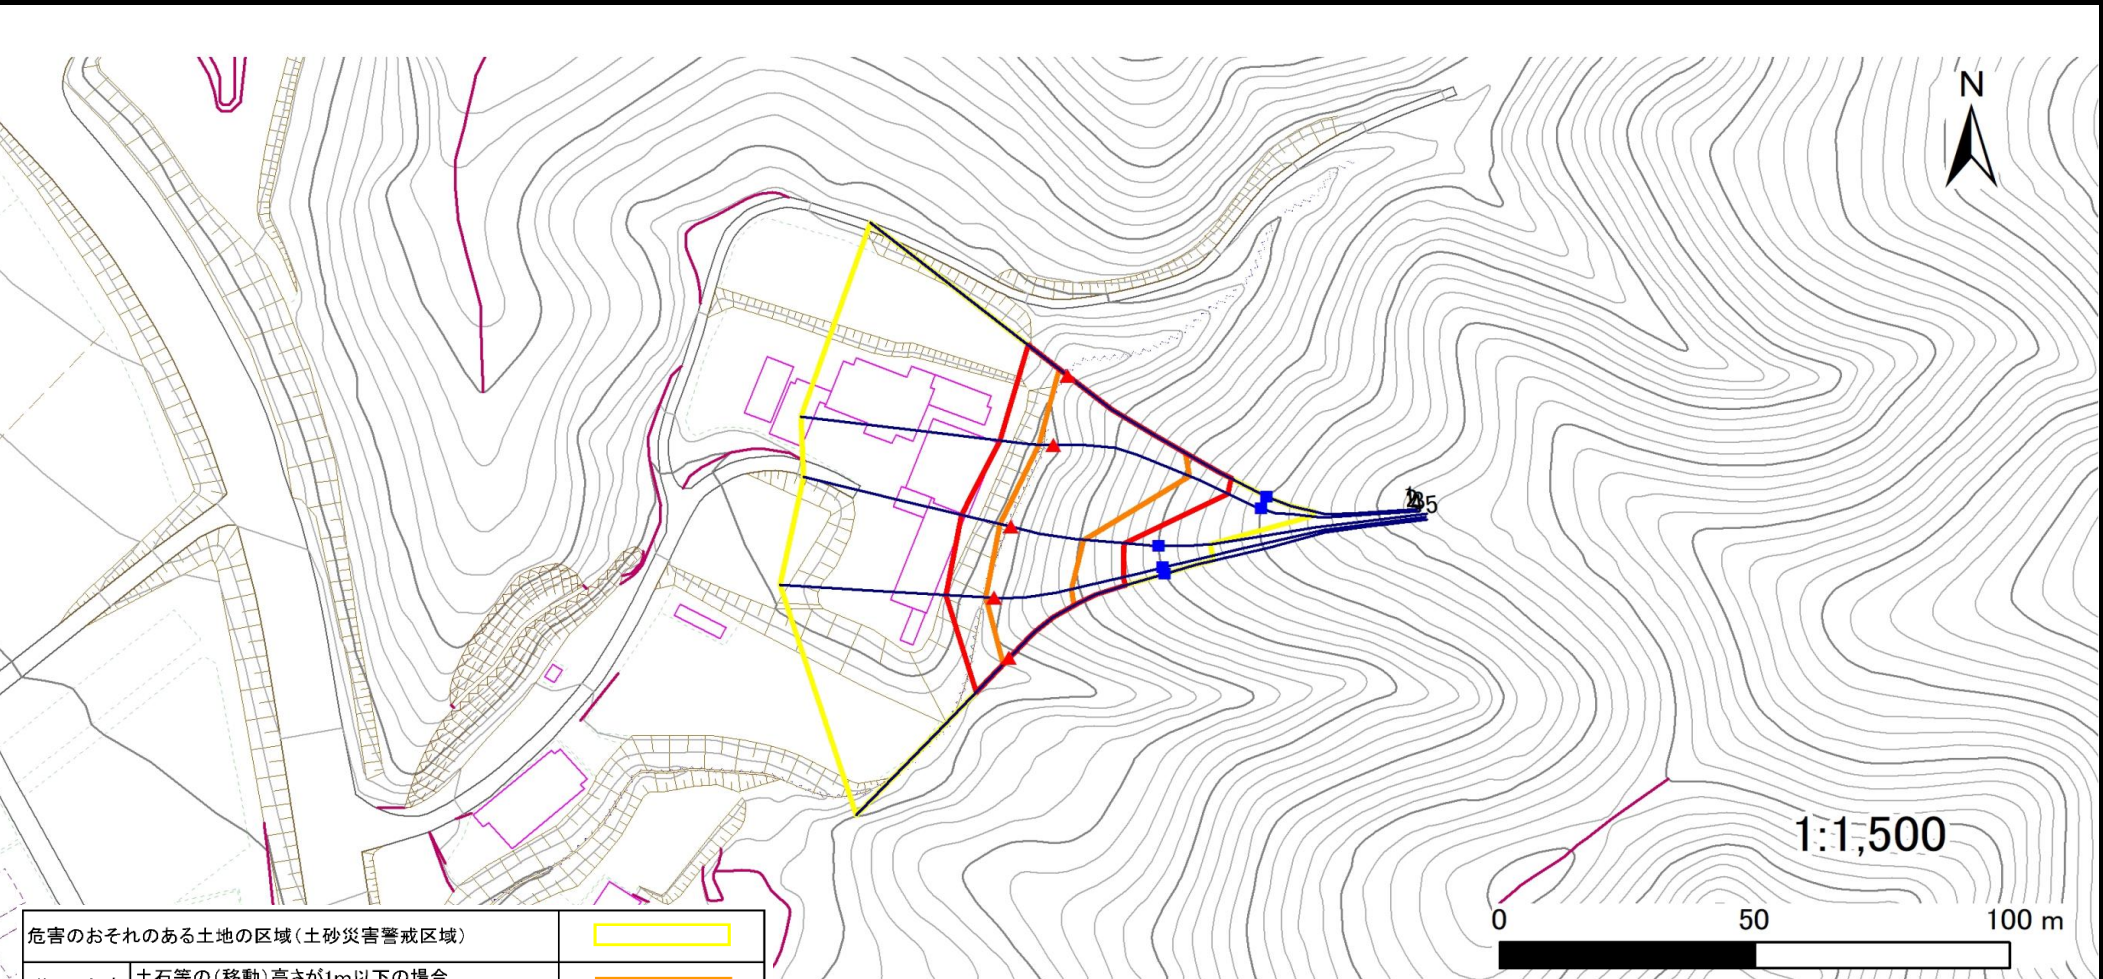

|                               |                                                           |
|-------------------------------|-----------------------------------------------------------|
| 危害のおそれのある土地の区域(土砂災害警戒区域)      |                                                           |
| 著しい危害のおそれのある土地の区域(土砂災害特別警戒区域) | 土石等の(移動)高さが1m以下の場合、土石等の移動による力が100kN/m <sup>2</sup> を超える区域 |
|                               | 土石等の堆積の高さが3mを超える区域                                        |
|                               | それ以外の区域                                                   |

|    |      |        |
|----|------|--------|
| 凡例 | ■ 上端 | — 横断測線 |
|    | ▲ 下端 |        |

## 土砂災害警戒区域等の指定の告示に係る図書(その3)

|       |  |
|-------|--|
| 告示番号  |  |
| 告示年月日 |  |

## 建築物に作用すると想定される衝撃に関する事項

[illegible]


# 土砂災害警戒区域等の指定の告示に係る図書(その1)

|       |  |
|-------|--|
| 告示番号  |  |
| 告示年月日 |  |

|         |             |
|---------|-------------|
| 自然現象の種類 | 急傾斜地の崩壊     |
| 箇所番号    | N205K1550   |
| 箇所名     | 塚沢1         |
| 所在地     | 気仙沼市塚沢      |
| 調査機関    | 宮城県気仙沼土木事務所 |



位置図(S=1:200,000)

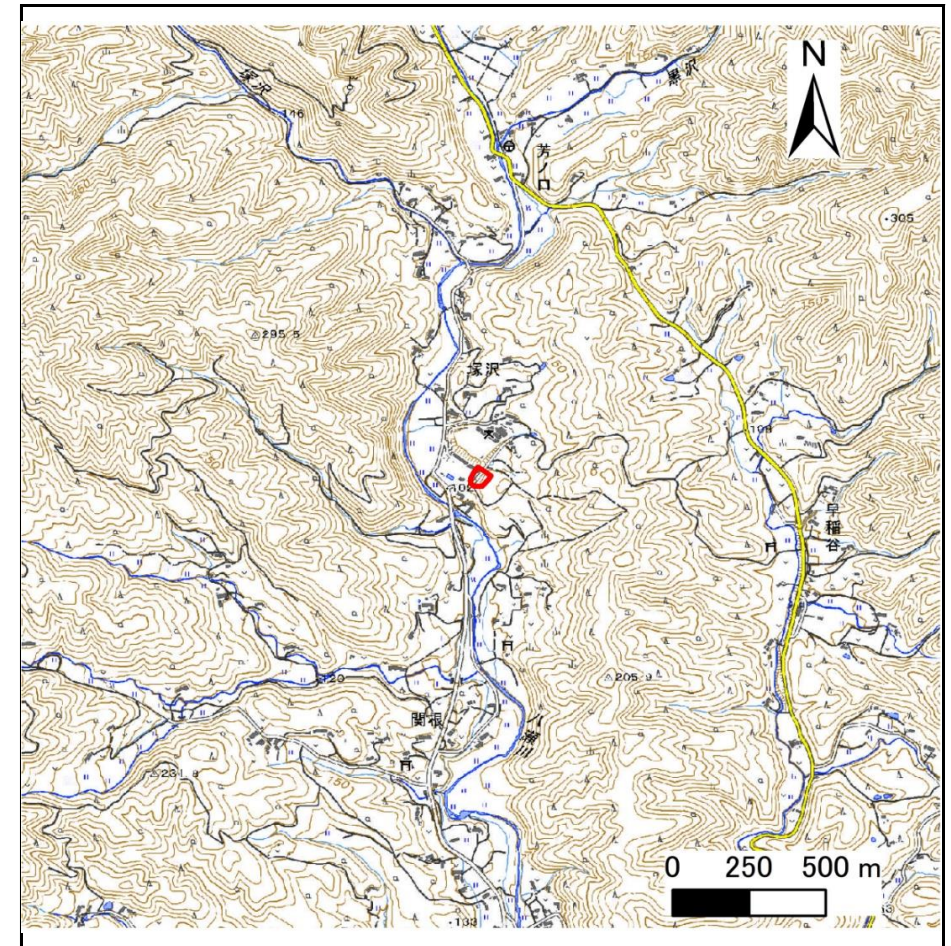

位置図(S=1:25,000)

宮城県

「測量法に基づく国土地理院長承認(複製) R6JHf 43」「本製品を複製する場合には、国土地理院の長の承認を得なければならない。」


土砂災害警戒区域等の指定の告示に係る図書(その2)

|       |  |
|-------|--|
| 告示番号  |  |
| 告示年月日 |  |

危害のおそれのある土地、著しい危害のおそれのある土地の設定図

|      |       |
|------|-------|
| 調査年度 | 令和6年度 |
|------|-------|

|         |      |           |     |     |     |        |
|---------|------|-----------|-----|-----|-----|--------|
| 急傾斜地の位置 | 箇所番号 | N205K1550 | 箇所名 | 塚沢1 | 所在地 | 気仙沼市塚沢 |
|---------|------|-----------|-----|-----|-----|--------|

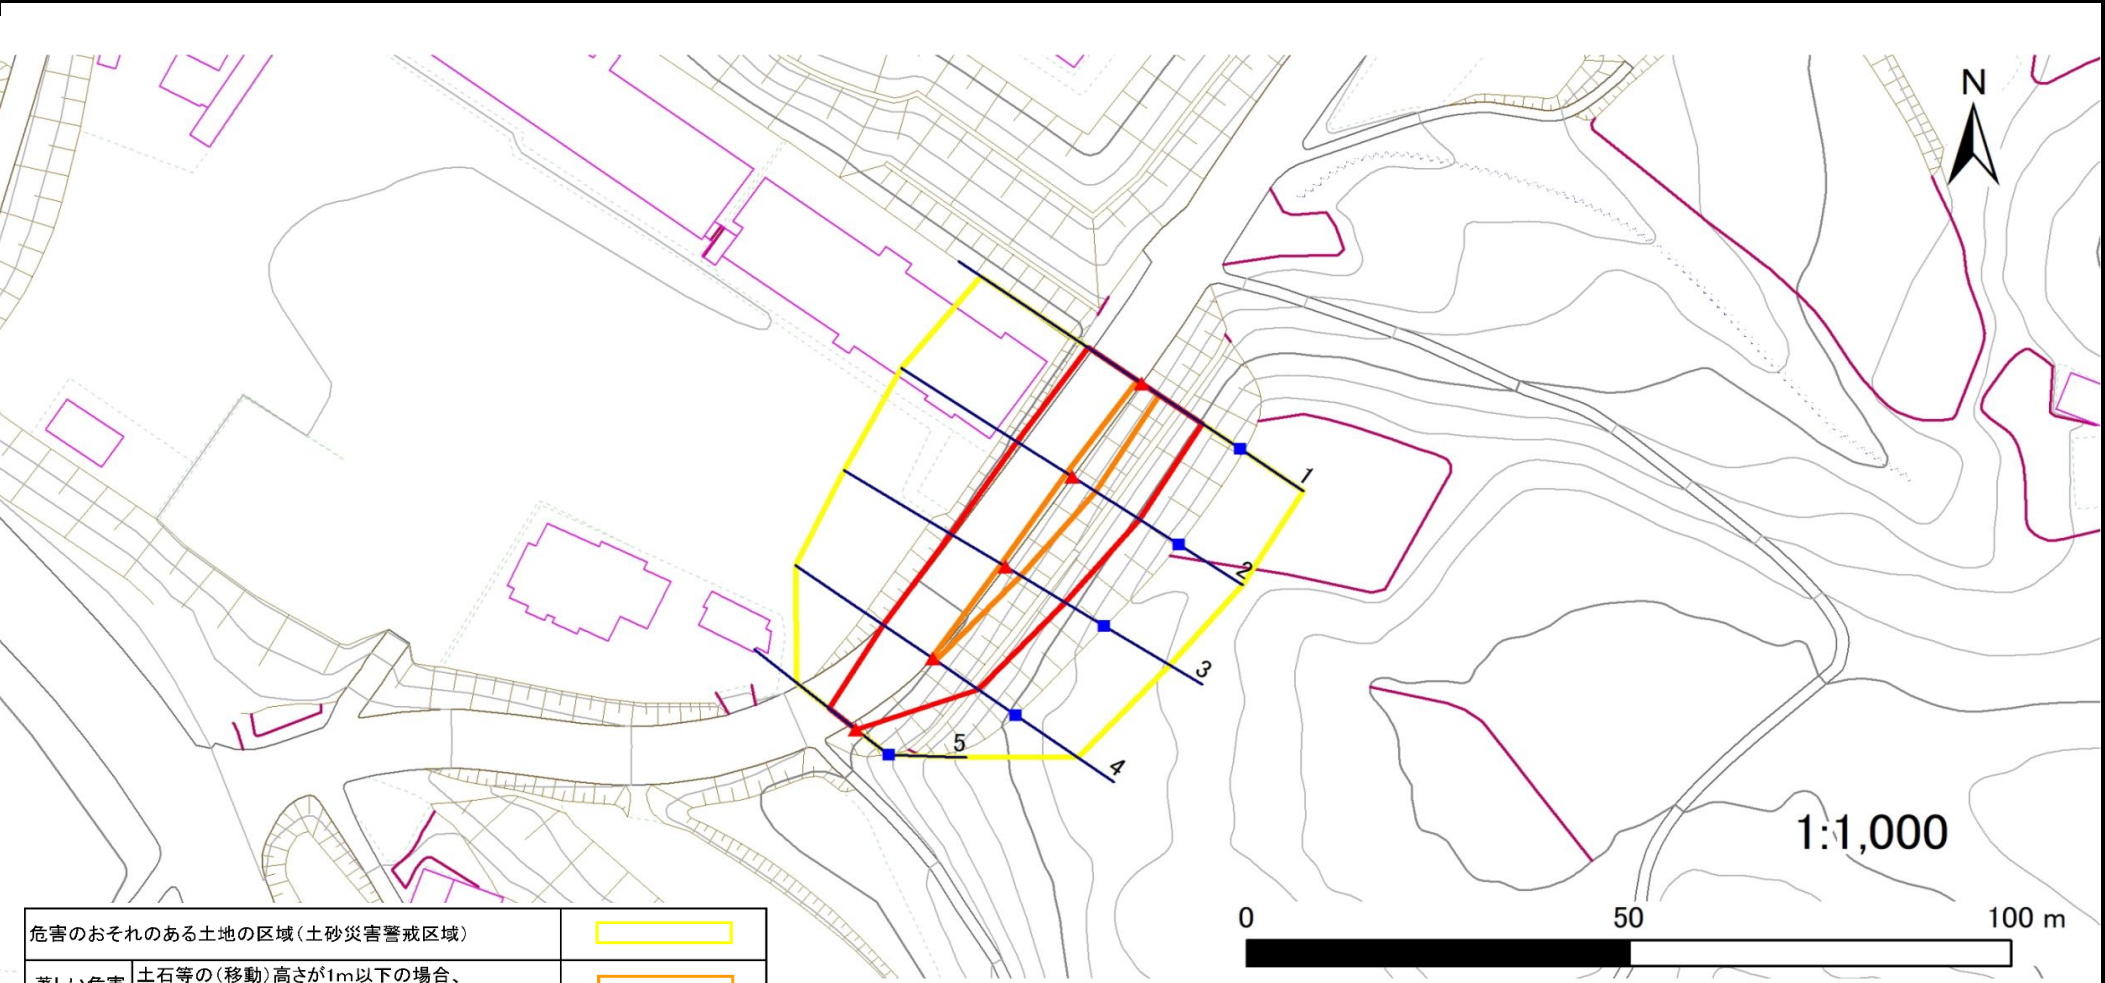

|                                             |  |
|---------------------------------------------|--|
| 危害のおそれのある土地の区域(土砂災害警戒区域)                    |  |
| 著しい危害のおそれのある土地の区域(土砂災害特別警戒区域)               |  |
| 土石等の(移動)高さが1m以下の場合、土石等の移動による力が100kN/mを超える区域 |  |
| 土石等の堆積の高さが3mを超える区域                          |  |
| それ以外の区域                                     |  |

|    |      |        |
|----|------|--------|
| 凡例 | ■ 上端 | — 横断測線 |
|    | ▲ 下端 |        |

## 土砂災害警戒区域等の指定の告示に係る図書(その3)

|       |  |
|-------|--|
| 告示番号  |  |
| 告示年月日 |  |

## 建築物に作用すると想定される衝撃に関する事項

[illegible]


# 土砂災害警戒区域等の指定の告示に係る図書(その1)

|         |             |
|---------|-------------|
| 自然現象の種類 | 急傾斜地の崩壊     |
| 箇所番号    | N205K1553   |
| 箇所名     | 塚沢2         |
| 所在地     | 気仙沼市塚沢      |
| 調査機関    | 宮城県気仙沼土木事務所 |



位置図(S=1:200,000)

|       |  |
|-------|--|
| 告示番号  |  |
| 告示年月日 |  |

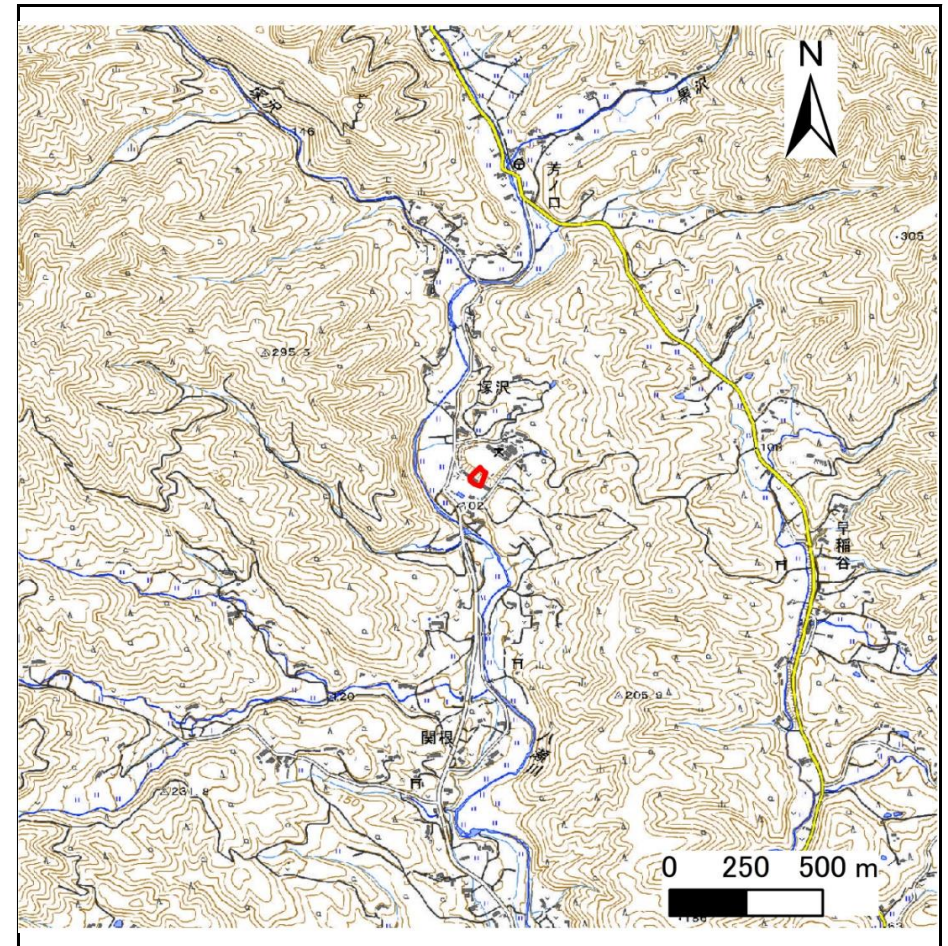

位置図(S=1:25,000)

宮城県

「測量法に基づく国土地理院長承認(複製) R6JHf 43」「本製品を複製する場合には、国土地理院の長の承認を得なければならない。」


土砂災害警戒区域等の指定の告示に係る図書(その2)

|       |  |
|-------|--|
| 告示番号  |  |
| 告示年月日 |  |

危害のおそれのある土地、著しい危害のおそれのある土地の設定図

|      |       |
|------|-------|
| 調査年度 | 令和6年度 |
|------|-------|

|         |      |           |     |     |     |        |
|---------|------|-----------|-----|-----|-----|--------|
| 急傾斜地の位置 | 箇所番号 | N205K1553 | 箇所名 | 塚沢2 | 所在地 | 気仙沼市塚沢 |
|---------|------|-----------|-----|-----|-----|--------|

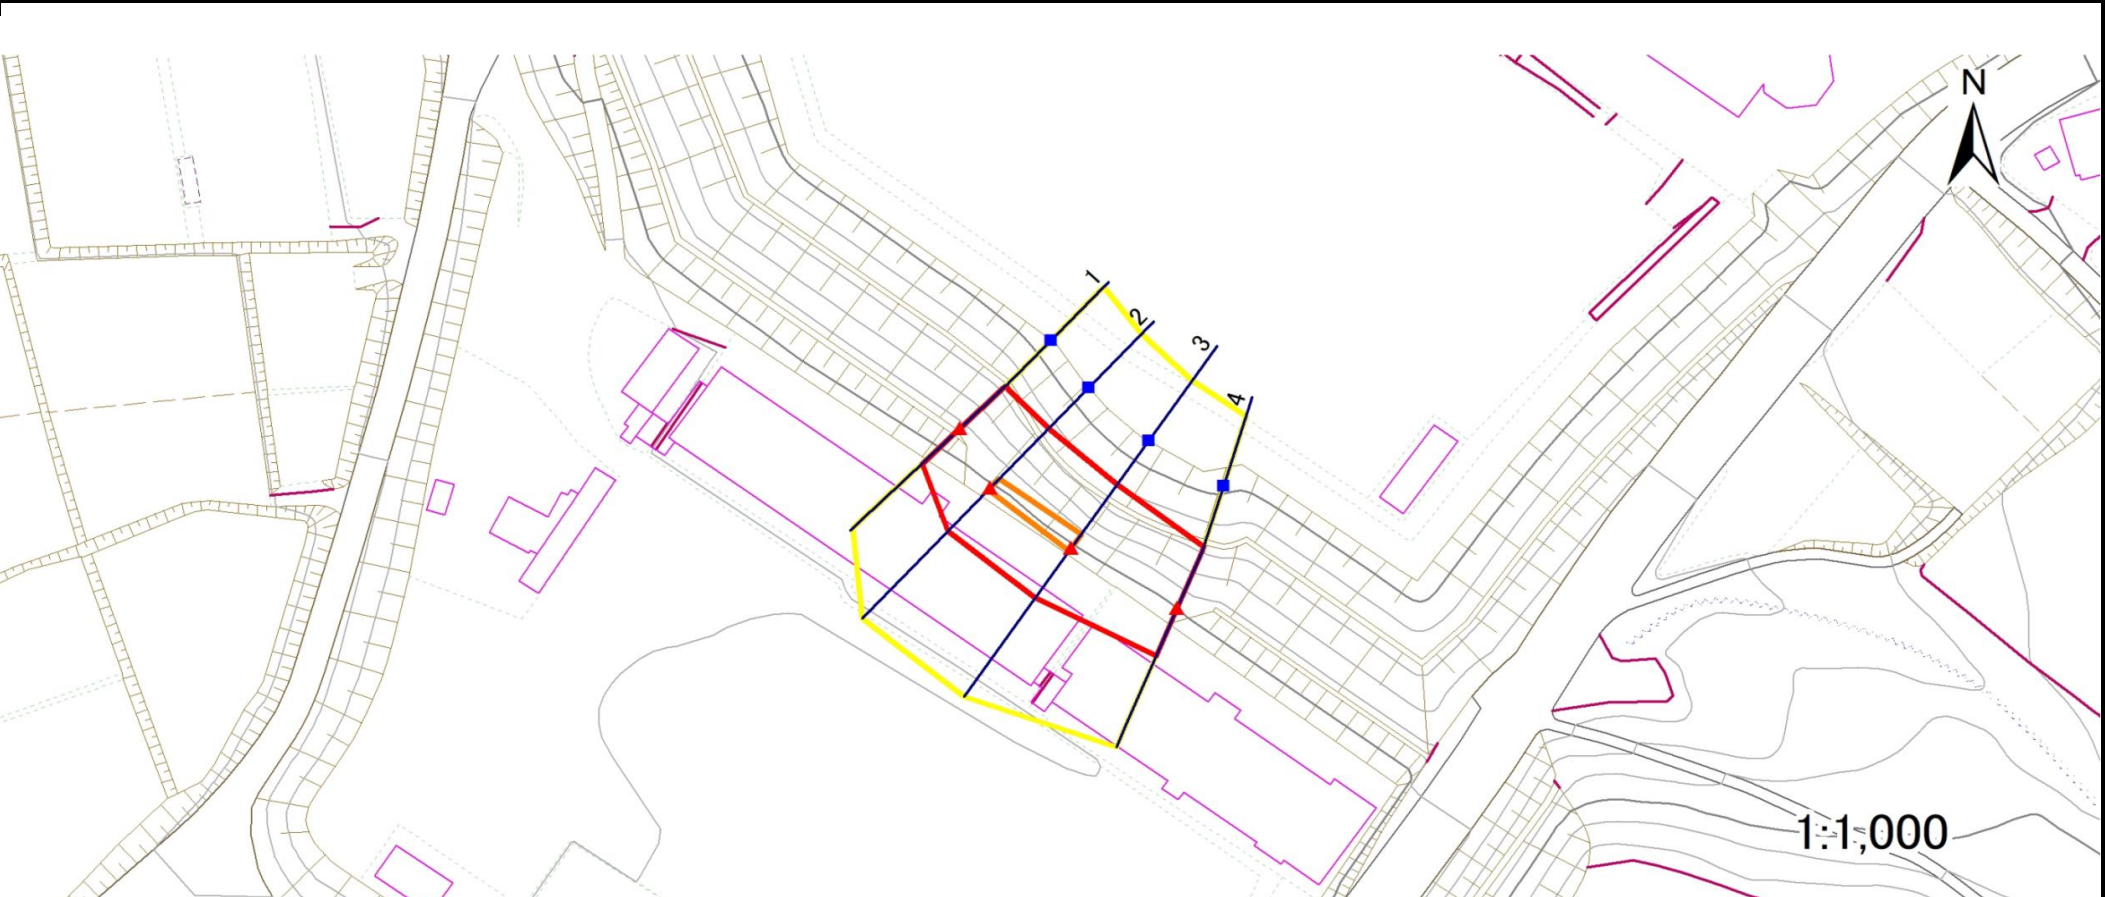

|                               |                                                 |
|-------------------------------|-------------------------------------------------|
| 危害のおそれのある土地の区域(土砂災害警戒区域)      |                                                 |
| 著しい危害のおそれのある土地の区域(土砂災害特別警戒区域) | 土石等の(移動)高さが1m以下の場合、<br>土石等の移動による力が100kN/mを超える区域 |
|                               | 土石等の堆積の高さが3mを超える区域                              |
|                               | それ以外の区域                                         |

|    |      |        |
|----|------|--------|
| 凡例 | ■ 上端 | — 横断測線 |
|    | ▲ 下端 |        |

## 土砂災害警戒区域等の指定の告示に係る図書(その3)

|       |  |
|-------|--|
| 告示番号  |  |
| 告示年月日 |  |

## 建築物に作用すると想定される衝撃に関する事項

[illegible]


# 土砂災害警戒区域等の指定の告示に係る図書(その1)

|       |  |
|-------|--|
| 告示番号  |  |
| 告示年月日 |  |

|         |             |
|---------|-------------|
| 自然現象の種類 | 急傾斜地の崩壊     |
| 箇所番号    | N205K1560   |
| 箇所名     | 早稲谷の20      |
| 所在地     | 気仙沼市早稲谷     |
| 調査機関    | 宮城県気仙沼土木事務所 |



位置図(S=1:200,000)

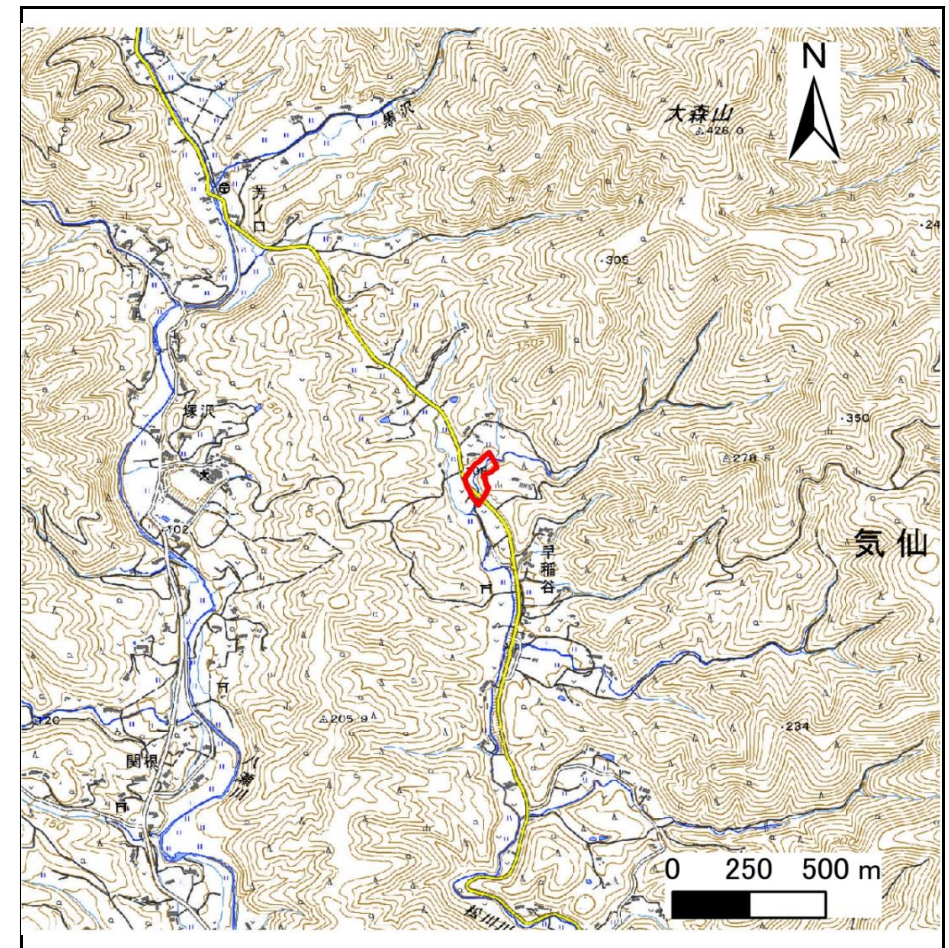

位置図(S=1:25,000)

宮城県

「測量法に基づく国土地理院長承認(複製) R6JHf 43」「本製品を複製する場合には、国土地理院の長の承認を得なければならない。」


土砂災害警戒区域等の指定の告示に係る図書(その2)

|       |  |
|-------|--|
| 告示番号  |  |
| 告示年月日 |  |

危害のおそれのある土地、著しい危害のおそれのある土地の設定図

|      |       |
|------|-------|
| 調査年度 | 令和6年度 |
|------|-------|

|         |      |           |     |        |     |         |
|---------|------|-----------|-----|--------|-----|---------|
| 急傾斜地の位置 | 箇所番号 | N205K1560 | 箇所名 | 早稲谷の20 | 所在地 | 気仙沼市早稲谷 |
|---------|------|-----------|-----|--------|-----|---------|

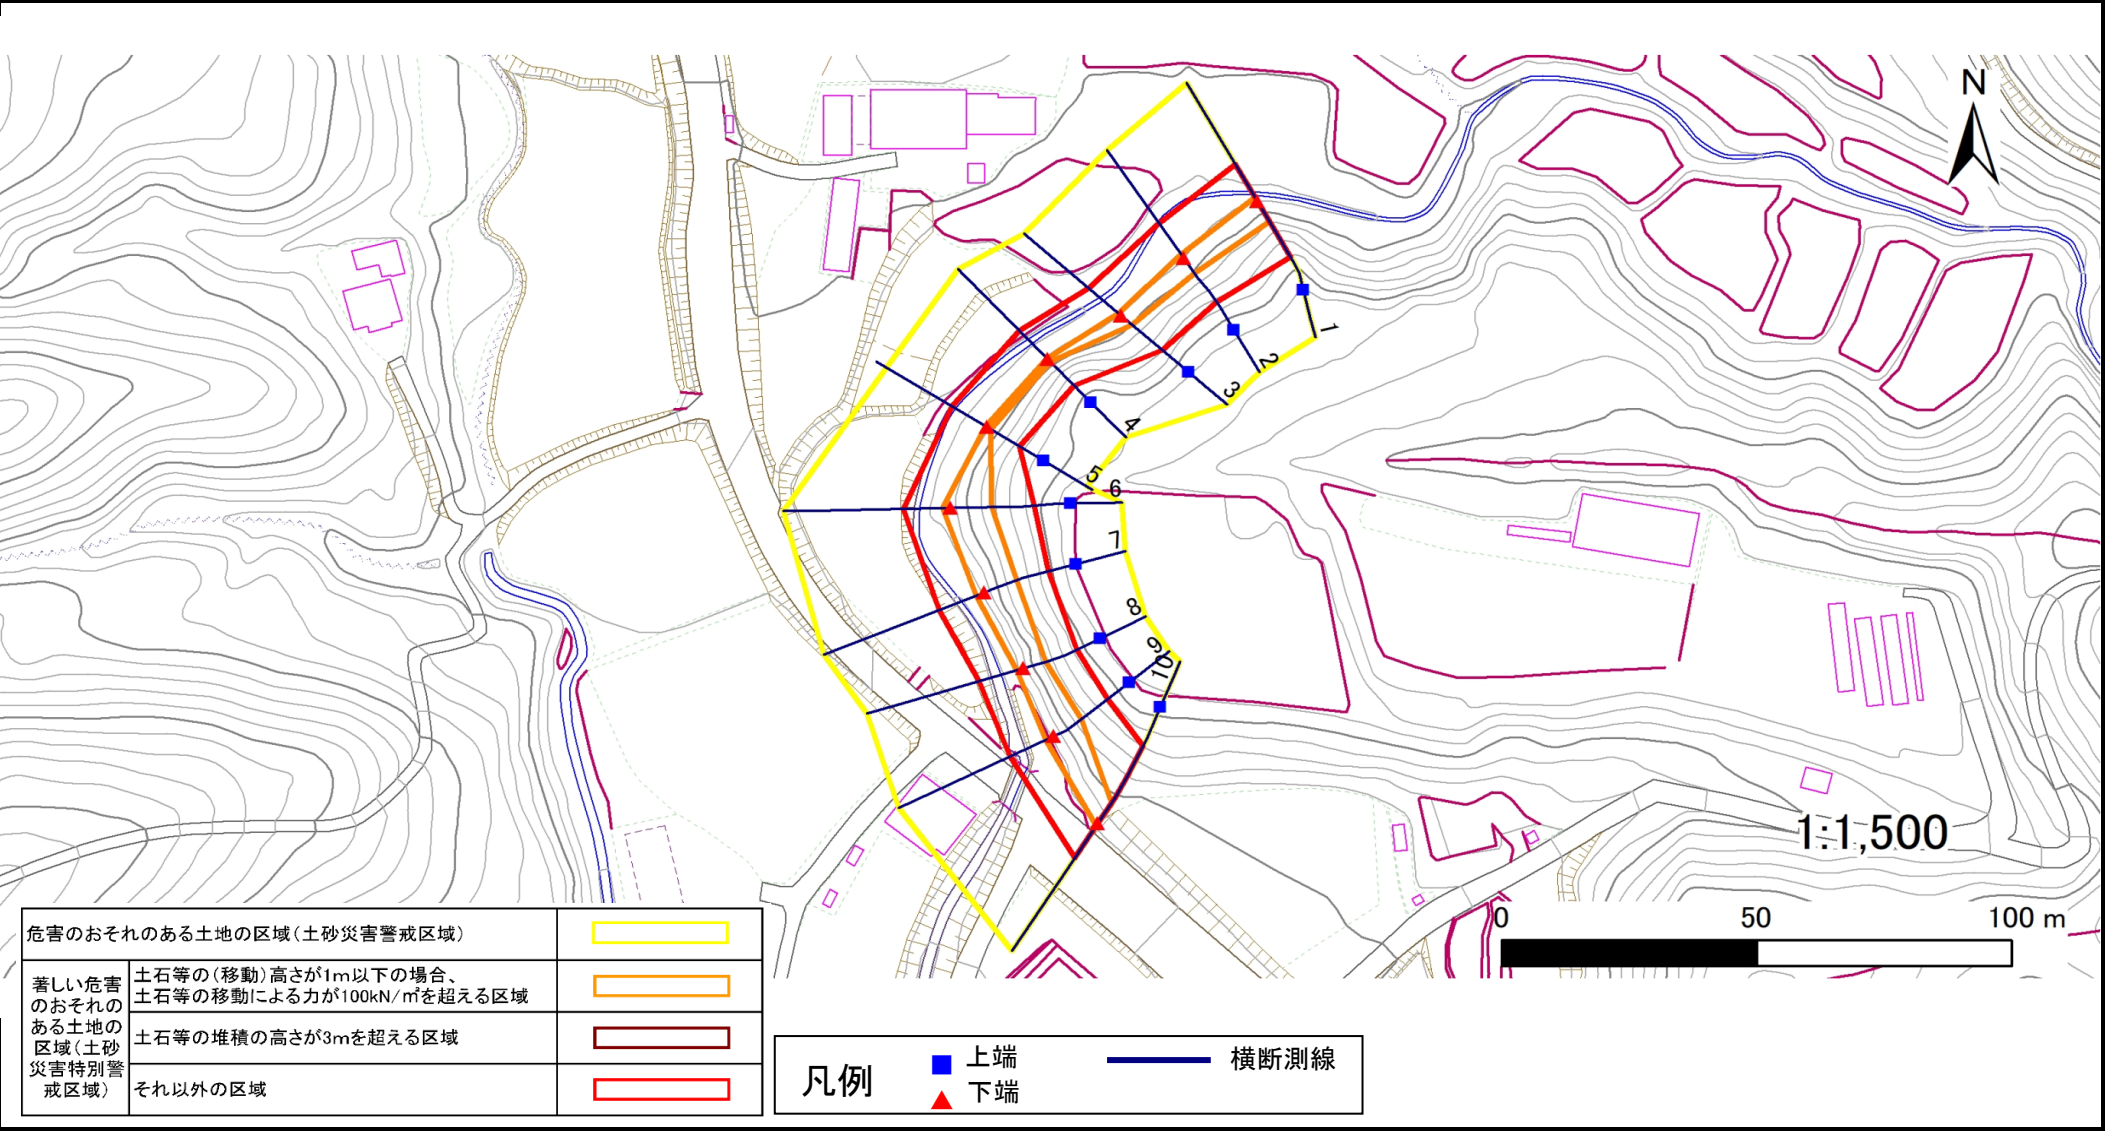

## 土砂災害警戒区域等の指定の告示に係る図書(その3)

|       |  |
|-------|--|
| 告示番号  |  |
| 告示年月日 |  |

## 建築物に作用すると想定される衝撃に関する事項

[illegible]