


土砂災害警戒区域等の指定の告示に係る図書(その1)

告示番号	
告示年月日	

自然現象の種類	急傾斜地の崩壊
箇所番号	N205K1293
箇所名	東八幡前の21
所在地	気仙沼市東八幡前
調査機関	宮城県気仙沼土木事務所

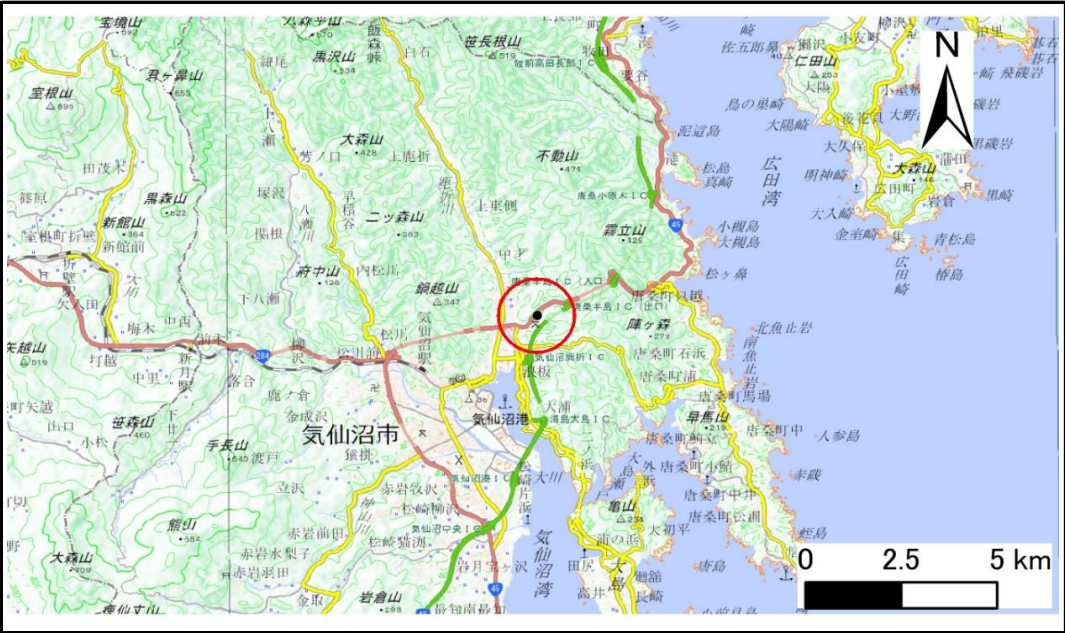

位置図(S=1:200,000)



位置図(S=1:25,000)

宮城県


「測量法に基づく国土地理院長承認（複製）R 6JHf 434」「本製品を複製する場合には、国土地理院の長の承認を得なければならない。」

土砂災害警戒区域等の指定の告示に係る図書(その2)

告示番号	
告示年月日	

危害のおそれのある土地、著しい危害のおそれのある土地の設定図

急傾斜地の位置	箇所番号	N205K1293	箇所名	東八幡前の21	所在地	気仙沼市東八幡前
					調査年度	令和6年度

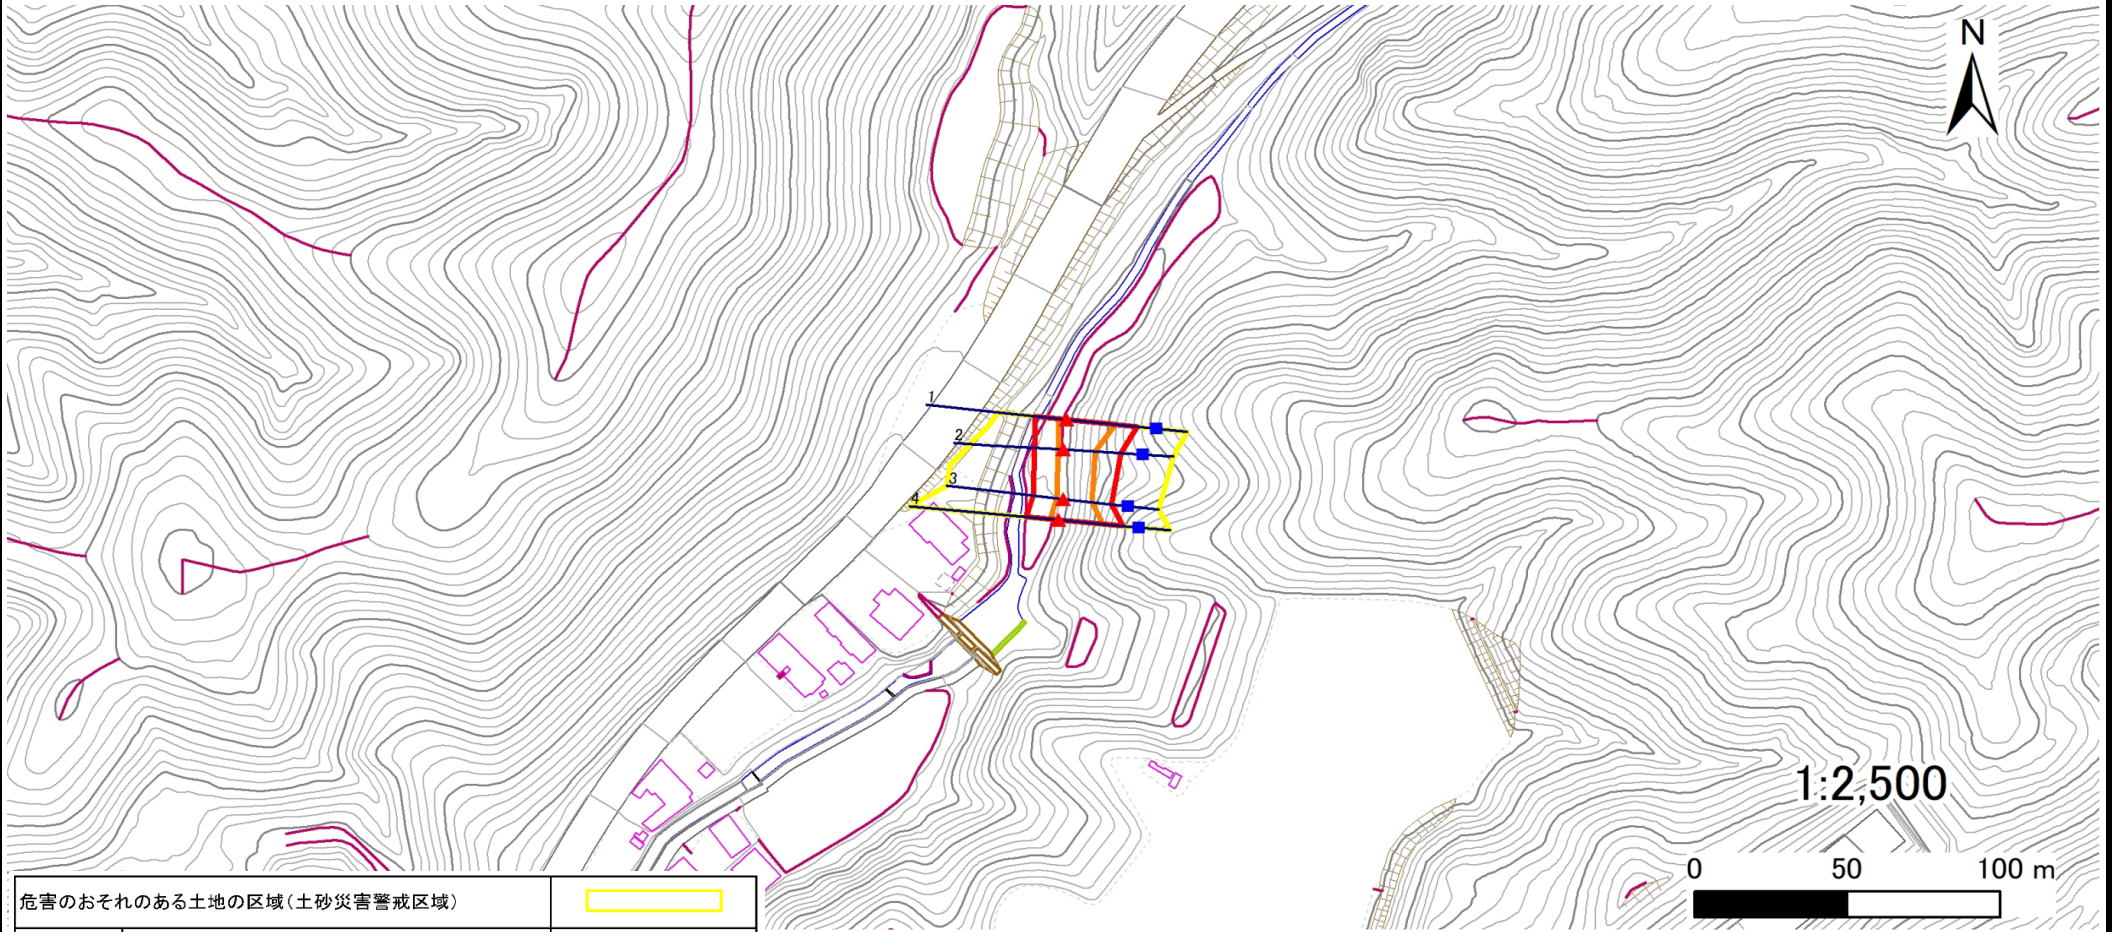

危害のおそれのある土地の区域(土砂災害警戒区域)	
著しい危害のおそれのある土地の区域(土砂災害特別警戒区域)	土石等の(移動)高さが1m以下の場合、 土石等の移動による力が100kN/m ² を超える区域
	土石等の堆積の高さが3mを超える区域
	それ以外の区域

凡例	■ 上端	— 横断測線
	▲ 下端	

土砂災害警戒区域等の指定の告示に係る図書(その3)

告示番号	
告示年月日	


建築物に作用すると想定される衝撃に関する事項

[illegible]

土砂災害警戒区域等の指定の告示に係る図書(その1)

告示番号	
告示年月日	

自然現象の種類	急傾斜地の崩壊
箇所番号	N205K1295
箇所名	内松川の9
所在地	気仙沼市内松川
調査機関	宮城県気仙沼土木事務所

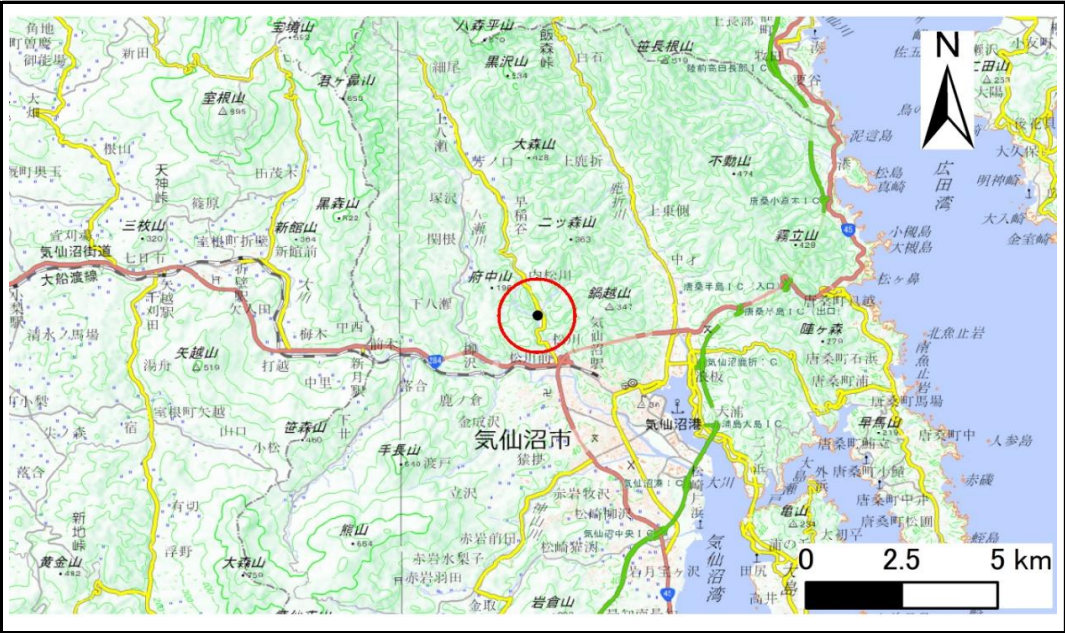

位置図(S=1:200,000)



位置図(S=1:25,000)

宮城県


「測量法に基づく国土地理院長承認（複製）R 6JHf 434」「本製品を複製する場合には、国土地理院の長の承認を得なければならない。」

土砂災害警戒区域等の指定の告示に係る図書(その2)

告示番号	
告示年月日	

危害のおそれのある土地、著しい危害のおそれのある土地の設定図

急傾斜地の位置	箇所番号	N205K1295	箇所名	内松川の9	所在地	気仙沼市内松川	調査年度	令和6年度
---------	------	-----------	-----	-------	-----	---------	------	-------

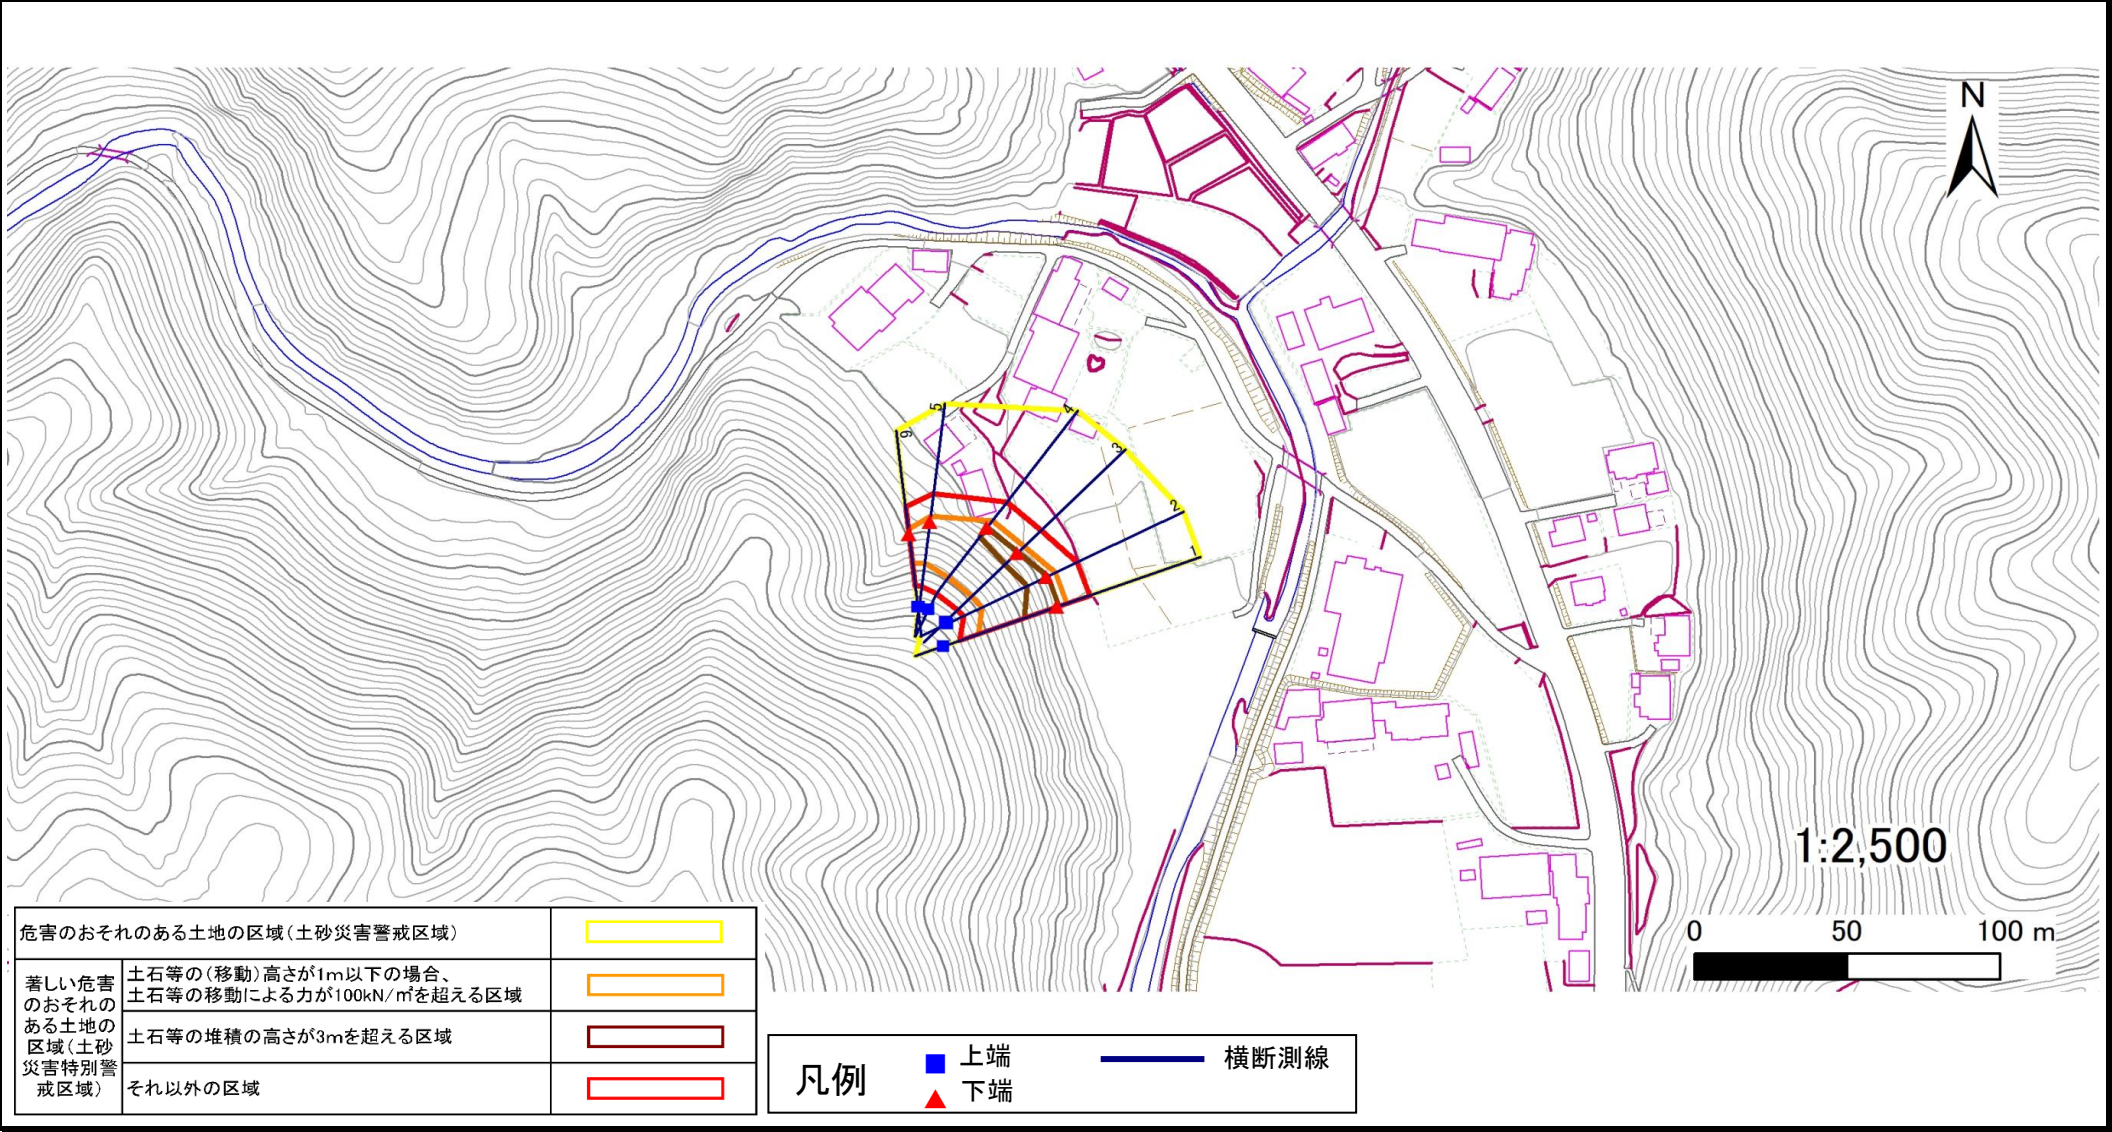

土砂災害警戒区域等の指定の告示に係る図書(その3)

告示番号	
告示年月日	


建築物に作用すると想定される衝撃に関する事項

[illegible]


土砂災害警戒区域等の指定の告示に係る図書(その1)

告示番号	
告示年月日	

自然現象の種類	急傾斜地の崩壊
箇所番号	N205K1299
箇所名	西八幡前7
所在地	気仙沼市西八幡前
調査機関	宮城県気仙沼土木事務所

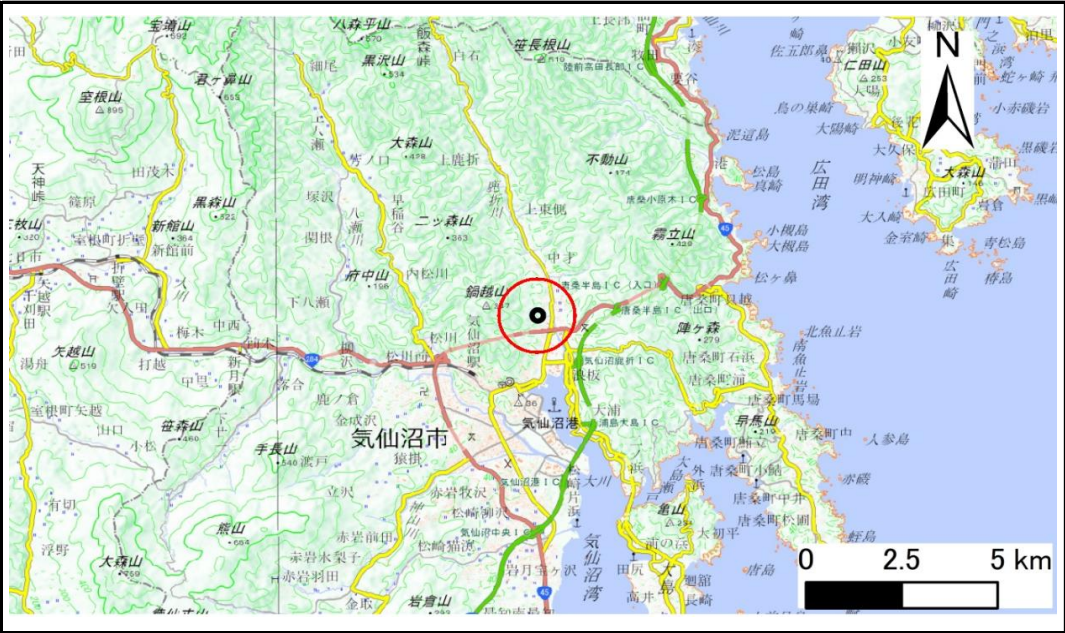

位置図(S=1:200,000)

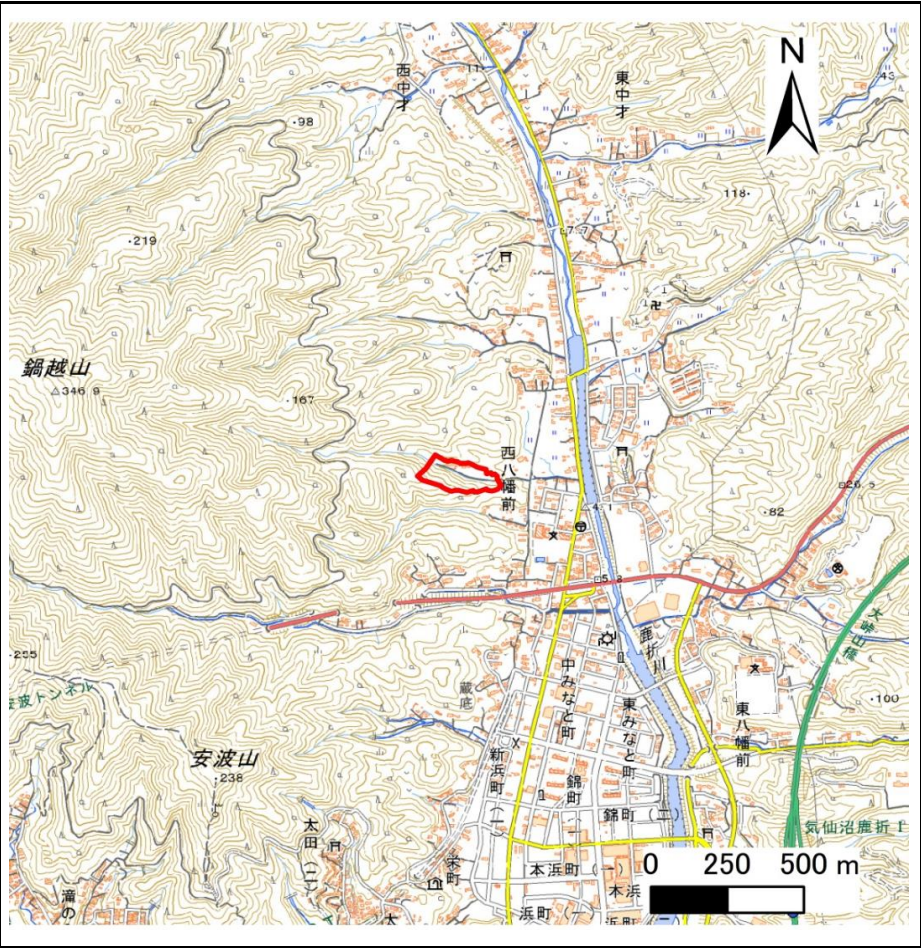

位置図(S=1:25,000)

宮城県

「測量法に基づく国土地理院長承認（複製）R 6JHf 434」「本製品を複製する場合には、国土地理院の長の承認を得なければならない。」


土砂災害警戒区域等の指定の告示に係る図書(その2)

告示番号	
告示年月日	

危害のおそれのある土地、著しい危害のおそれのある土地の設定図

調査年度	令和6年度
------	-------

急傾斜地の位置	箇所番号	N205K1299	箇所名	西八幡前7	所在地	気仙沼市西八幡前
---------	------	-----------	-----	-------	-----	----------

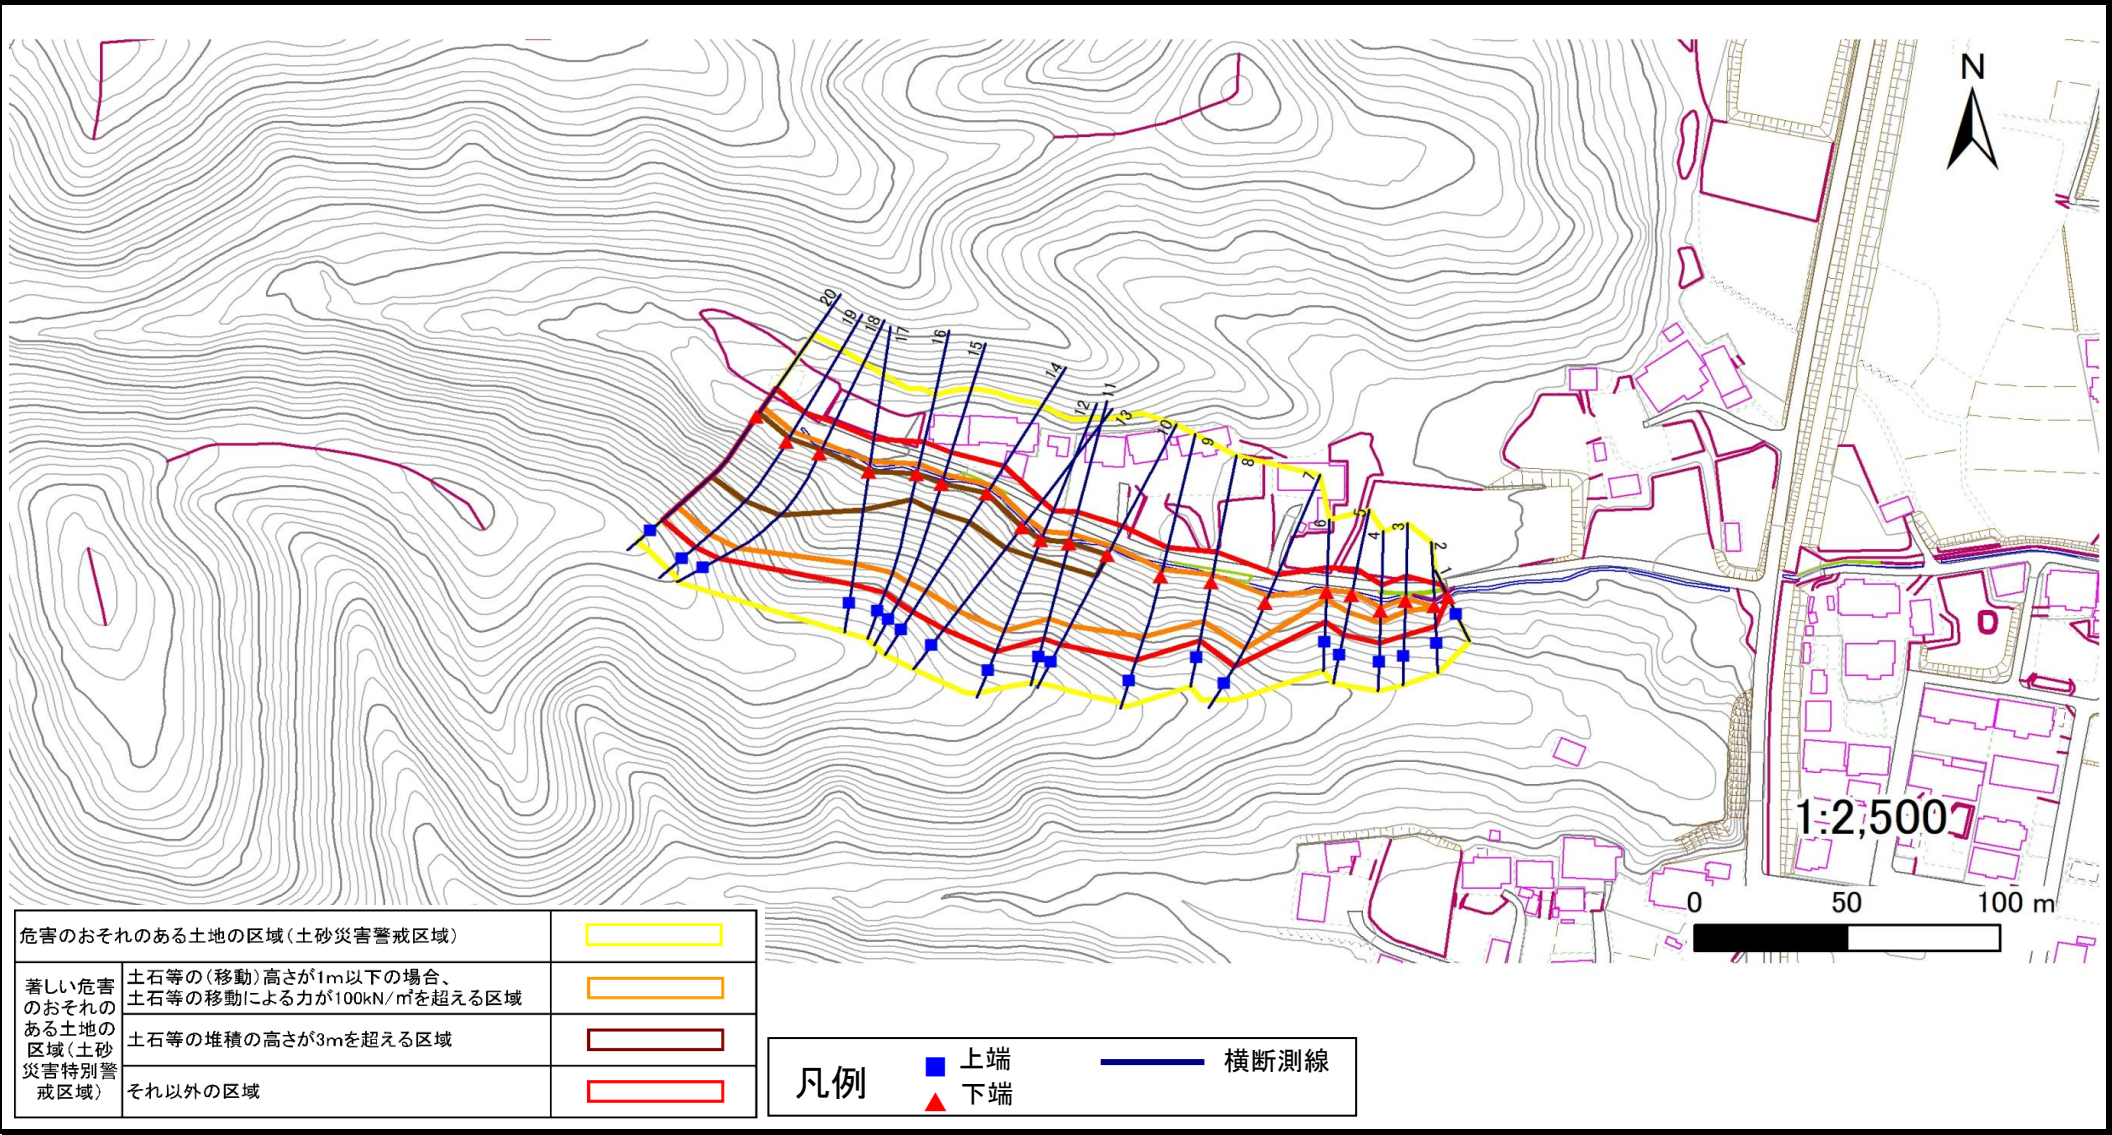

土砂災害警戒区域等の指定の告示に係る図書(その3)

告示番号	
告示年月日	

建築物に作用すると想定される衝撃に関する事項

[illegible]

土砂災害警戒区域等の指定の告示に係る図書(その1)

告示番号	
告示年月日	

自然現象の種類	急傾斜地の崩壊
箇所番号	N205K1301
箇所名	東八幡前の22
所在地	気仙沼市東八幡前
調査機関	宮城県気仙沼土木事務所



位置図(S=1:200,000)



位置図(S=1:25,000)

宮城県

「測量法に基づく国土地理院長承認（複製）R 6JHf 434」「本製品を複製する場合には、国土地理院の長の承認を得なければならない。」


土砂災害警戒区域等の指定の告示に係る図書(その2)

告示番号	
告示年月日	

危害のおそれのある土地、著しい危害のおそれのある土地の設定図

調査年度	令和6年度
------	-------

急傾斜地の位置	箇所番号	N205K1301	箇所名	東八幡前の22	所在地	気仙沼市東八幡前
---------	------	-----------	-----	---------	-----	----------

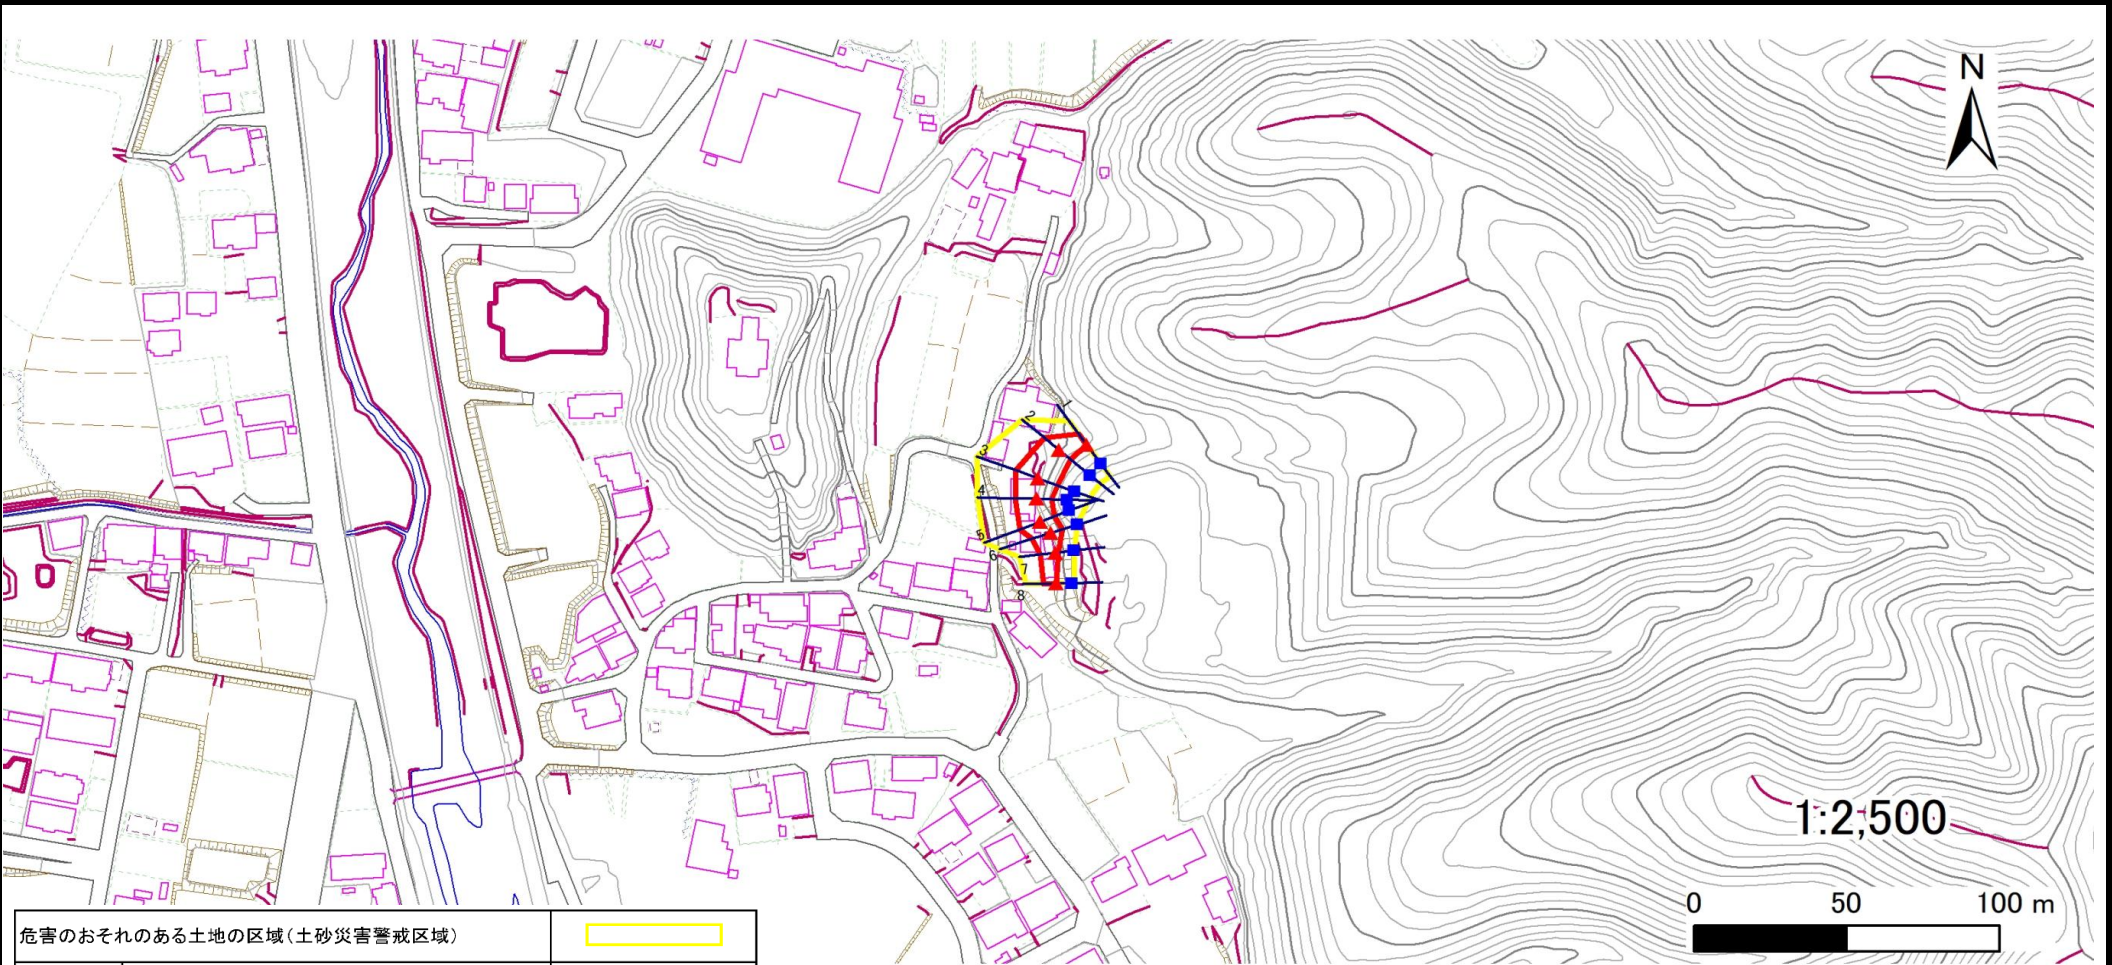

危害のおそれのある土地の区域(土砂災害警戒区域)	
著しい危害のおそれのある土地の区域(土砂災害特別警戒区域)	
土石等の(移動)高さが1m以下の場合、土石等の移動による力が100kN/m ² を超える区域	
土石等の堆積の高さが3mを超える区域	
それ以外の区域	

凡例	■ 上端	— 横断測線
	▲ 下端	

土砂災害警戒区域等の指定の告示に係る図書(その3)

告示番号	
告示年月日	

建築物に作用すると想定される衝撃に関する事項

[illegible]


土砂災害警戒区域等の指定の告示に係る図書(その1)

告示番号	
告示年月日	

自然現象の種類	急傾斜地の崩壊
箇所番号	N205K1302
箇所名	内松川の10
所在地	気仙沼市内松川
調査機関	宮城県気仙沼土木事務所



位置図(S=1:200,000)

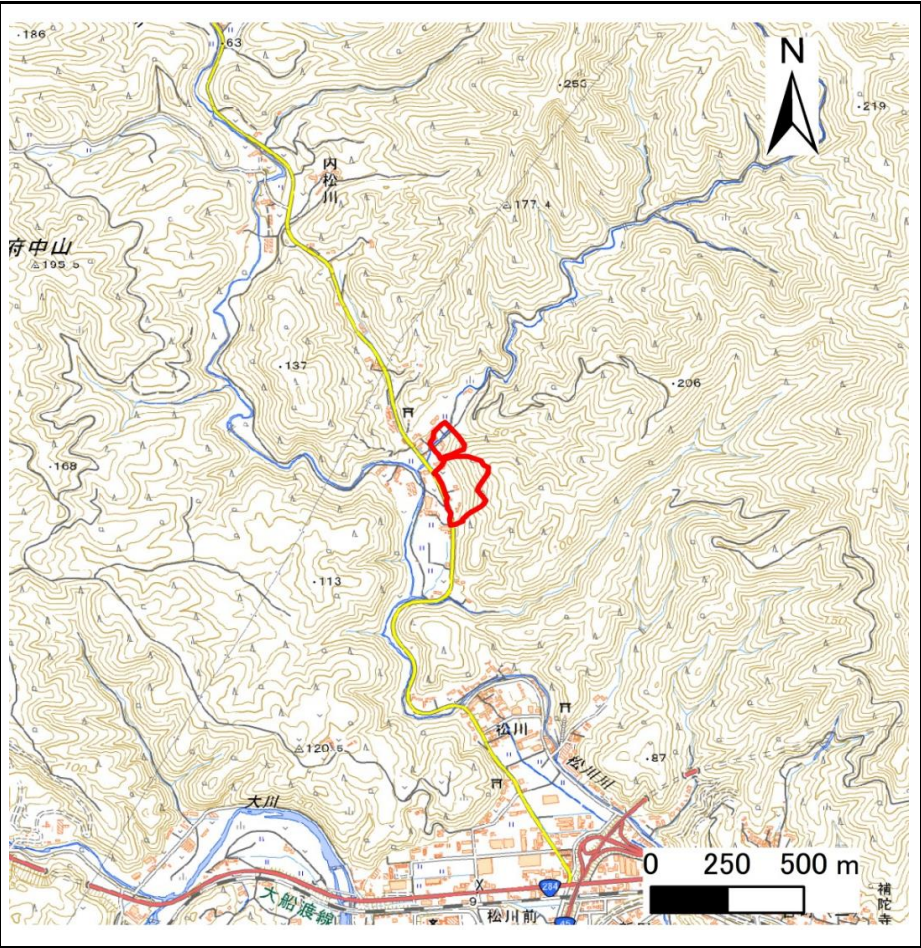

位置図(S=1:25,000)

宮城県

「測量法に基づく国土地理院長承認（複製）R 6JHf 434」「本製品を複製する場合には、国土地理院の長の承認を得なければならない。」


土砂災害警戒区域等の指定の告示に係る図書(その2)

告示番号	
告示年月日	

危害のおそれのある土地、著しい危害のおそれのある土地の設定図

調査年度	令和6年度
------	-------

急傾斜地の位置	箇所番号	N205K1302	箇所名	内松川の10	所在地	気仙沼市内松川
---------	------	-----------	-----	--------	-----	---------

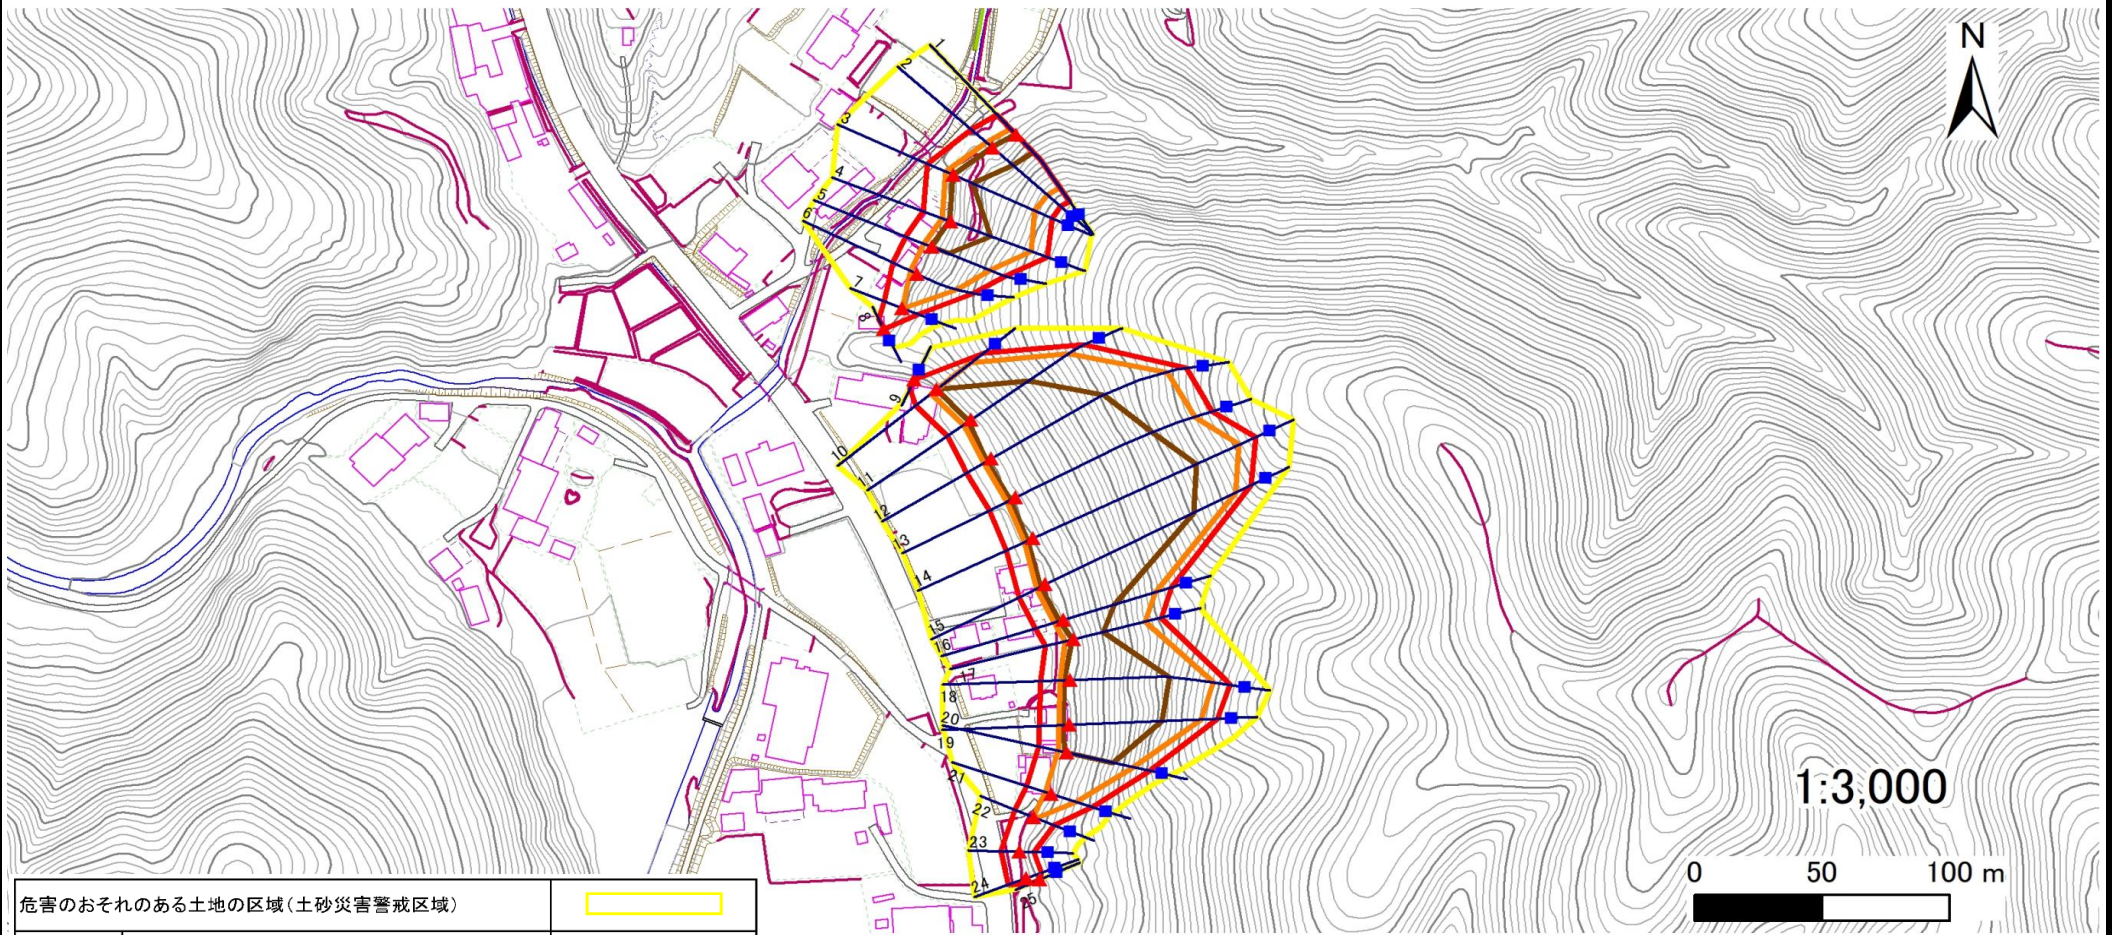

危害のおそれのある土地の区域(土砂災害警戒区域)	
著しい危害のおそれのある土地の区域(土砂災害特別警戒区域)	土石等の(移動)高さが1m以下の場合、土石等の移動による力が100kN/m ² を超える区域
	土石等の堆積の高さが3mを超える区域
	それ以外の区域

凡例	■ 上端	— 横断測線
	▲ 下端	

土砂災害警戒区域等の指定の告示に係る図書(その3)

告示番号	
告示年月日	

建築物に作用すると想定される衝撃に関する事項

急傾斜地の位置		箇所番号		N205K1302		箇所名		内松川の10		所在地		気仙沼市内松川					
横断測線の区間	土石等の移動により建築物の地上部に作用すると想定される力				土石等の堆積により建築物の地上部に作用すると想定される力				横断測線の区間	土石等の移動により建築物の地上部に作用すると想定される力				土石等の堆積により建築物の地上部に作用すると想定される力			
	土石等の(移動)高さが1m以下の場合、土石等の移動による力が100kN/m ² を超える区域		それ以外の区域		土石等の堆積の高さが3mを超える区域		それ以外の区域			土石等の(移動)高さが1m以下の場合、土石等の移動による力が100kN/m ² を超える区域		それ以外の区域		土石等の堆積の高さが3mを超える区域		それ以外の区域	
	力の大きさのうち最大のもの (kN/m ²)	土石等の高さ (m)	力の大きさのうち最大のもの (kN/m ²)	土石等の高さ (m)	力の大きさのうち最大のもの (kN/m ²)	土石等の高さ (m)	力の大きさのうち最大のもの (kN/m ²)	土石等の高さ (m)		力の大きさのうち最大のもの (kN/m ²)	土石等の高さ (m)	力の大きさのうち最大のもの (kN/m ²)	土石等の高さ (m)	力の大きさのうち最大のもの (kN/m ²)	土石等の高さ (m)	力の大きさのうち最大のもの (kN/m ²)	土石等の高さ (m)
1 ～ 2	156.0	1.0	100.0	1.0	16.3	3.3	15.2	3.0									
2 ～ 3	156.0	1.0	100.0	1.0	16.2	3.3	15.2	3.0									
3 ～ 4	160.8	1.0	100.0	1.0	16.6	3.3	15.2	3.0									
4 ～ 5	160.8	1.0	100.0	1.0	16.6	3.3	15.2	3.0									
5 ～ 6	154.5	1.0	100.0	1.0	－	－	15.2	3.0									
6 ～ 7	147.0	1.0	100.0	1.0	－	－	14.3	2.9									
7 ～ 8	－	－	100.0	1.0	－	－	11.9	2.4									
9 ～ 10	－	－	100.0	1.0	－	－	15.2	3.0									
10 ～ 11	159.3	1.0	100.0	1.0	18.4	3.7	15.2	3.0									
11 ～ 12	159.3	1.0	100.0	1.0	20.0	4.0	15.2	3.0									
12 ～ 13	164.2	1.0	100.0	1.0	20.8	4.1	15.2	3.0									
13 ～ 14	164.2	1.0	100.0	1.0	20.8	4.1	15.2	3.0									
14 ～ 15	163.4	1.0	100.0	1.0	20.6	4.1	15.2	3.0									
15 ～ 16	163.4	1.0	100.0	1.0	20.6	4.1	15.2	3.0									
16 ～ 17	162.4	1.0	100.0	1.0	19.2	3.8	15.2	3.0									
17 ～ 18	165.1	1.0	100.0	1.0	21.1	4.2	15.2	3.0									
18 ～ 19	166.6	1.0	100.0	1.0	21.9	4.4	15.2	3.0									
19 ～ 20	166.6	1.0	100.0	1.0	21.9	4.4	15.2	3.0									
20 ～ 21	158.8	1.0	100.0	1.0	－	－	15.2	3.0									
21 ～ 22	137.1	1.0	100.0	1.0	－	－	14.7	2.9									
22 ～ 23	－	－	100.0	1.0	－	－	11.0	2.2									
23 ～ 24	－	－	99.2	1.0	－	－	12.0	2.4									
24 ～ 25	－	－	99.2	1.0	－	－	12.0	2.4									


土砂災害警戒区域等の指定の告示に係る図書(その1)

告示番号	
告示年月日	

自然現象の種類	急傾斜地の崩壊
箇所番号	N205K1303
箇所名	東八幡前の23
所在地	気仙沼市東八幡前
調査機関	宮城県気仙沼土木事務所



位置図(S=1:200,000)

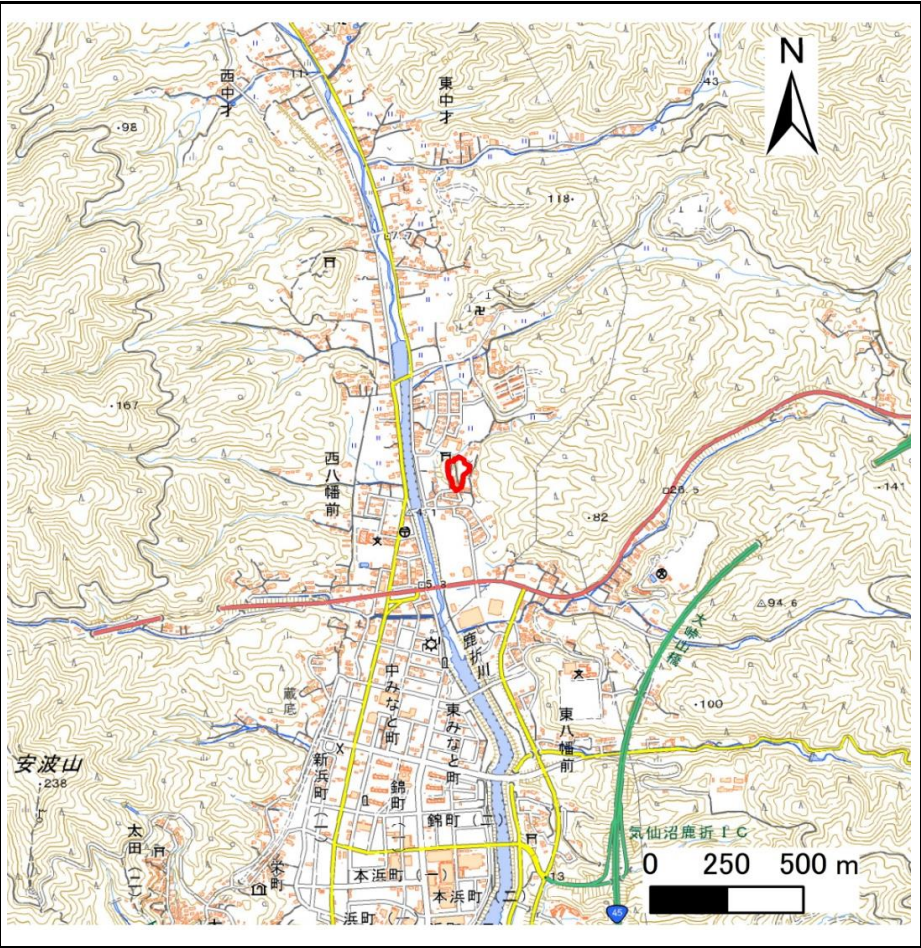

位置図(S=1:25,000)

宮城県

「測量法に基づく国土地理院長承認（複製）R 6JHf 434」「本製品を複製する場合には、国土地理院の長の承認を得なければならない。」


土砂災害警戒区域等の指定の告示に係る図書(その2)

告示番号	
告示年月日	

危害のおそれのある土地、著しい危害のおそれのある土地の設定図

調査年度	令和6年度
------	-------

急傾斜地の位置	箇所番号	N205K1303	箇所名	東八幡前の23	所在地	気仙沼市東八幡前
---------	------	-----------	-----	---------	-----	----------

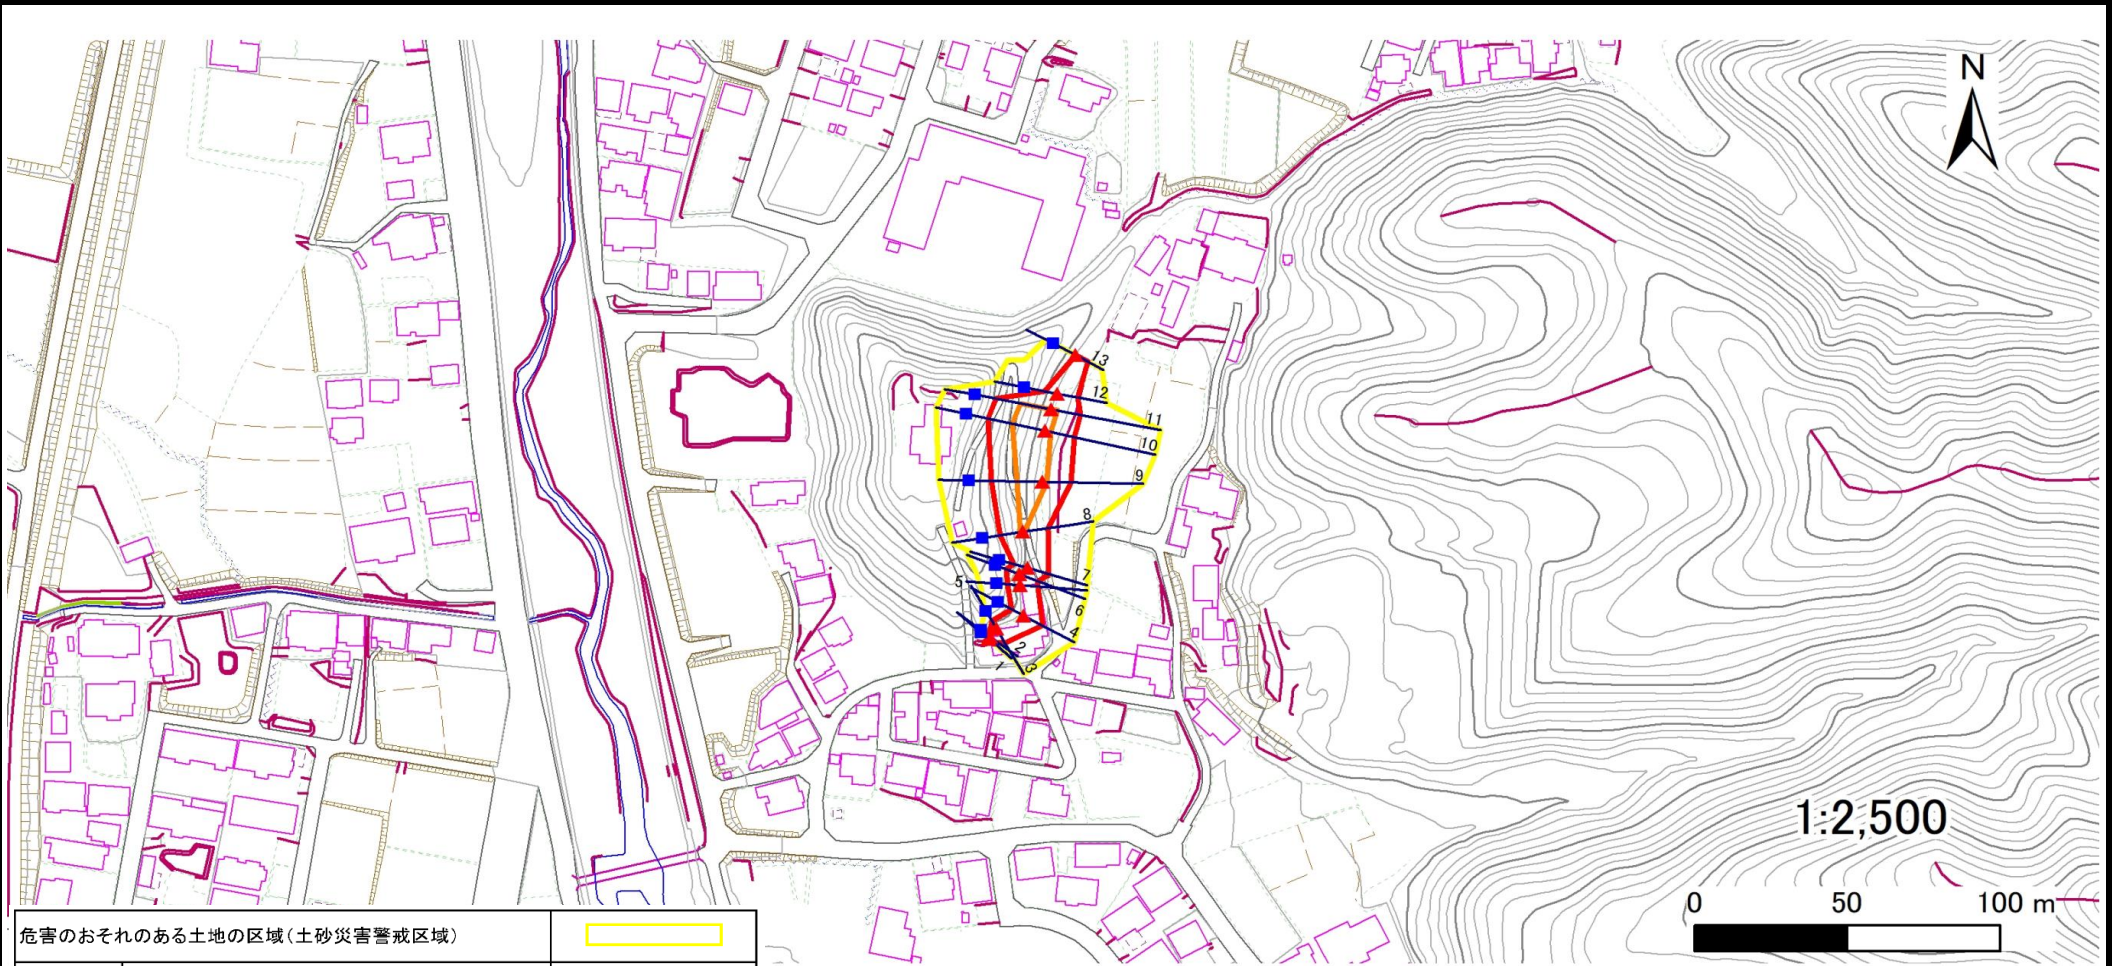

危害のおそれのある土地の区域(土砂災害警戒区域)	
著しい危害のおそれのある土地の区域(土砂災害特別警戒区域)	
土石等の(移動)高さが1m以下の場合、土石等の移動による力が100kN/m ² を超える区域	
土石等の堆積の高さが3mを超える区域	
それ以外の区域	

凡例	■ 上端	— 横断測線
	▲ 下端	

土砂災害警戒区域等の指定の告示に係る図書(その3)

告示番号	
告示年月日	

建築物に作用すると想定される衝撃に関する事項

[illegible]