

土砂災害警戒区域等の指定の告示に係る図書(その1)

告示番号	
告示年月日	

自然現象の種類	急傾斜地の崩壊
箇所番号	N205K0406
箇所名	最知荒沢1
所在地	気仙沼市最知荒沢
調査機関	宮城県気仙沼土木事務所



位置図(S=1:200,000)

位置図(S=1:25,000)


宮城県

「測量法に基づく国土地理院長承認（複製）R 6JHF 424」「本製品を複製する場合には、国土地理院の長の承認を得なければならない。」

土砂災害警戒区域等の指定の告示に係る図書(その2)

告示番号	
告示年月日	

危害のおそれのある土地、著しい危害のおそれのある土地の設定図					調査年度	令和6年度
急傾斜地の位置	箇所番号	N205K0406	箇所名	最知荒沢1	所在地	気仙沼市最知荒沢

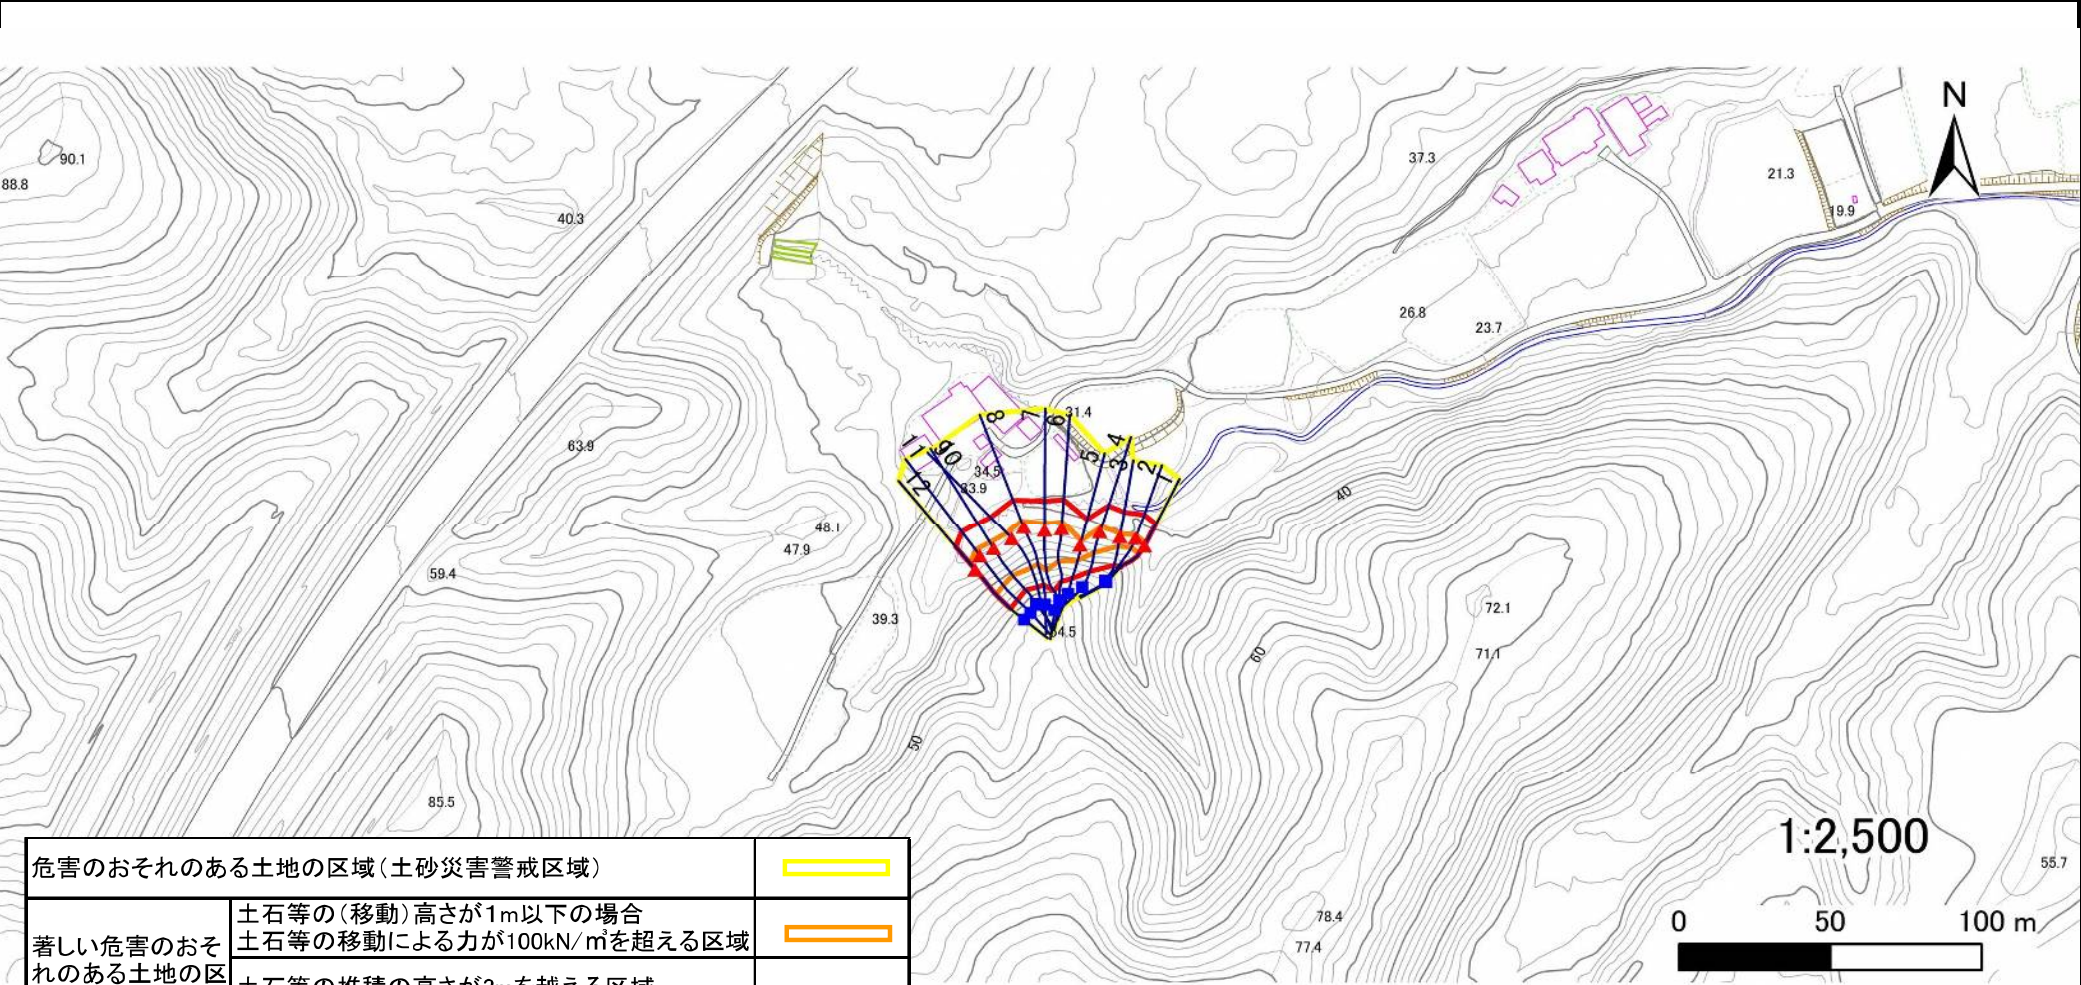

危害のおそれのある土地の区域(土砂災害警戒区域)		
著しい危害のおそれのある土地の区域(土砂災害特別警戒区域)	土石等の(移動)高さが1m以下の場合	
	土石等の移動による力が100kN/m ² を超える区域	
	土石等の堆積の高さが3mを越える区域	
それ以外の区域		

凡例		上端		横断測線
		下端		

土砂災害警戒区域等の指定の告示に係る図書(その3)

告示番号	
告示年月日	

建築物に作用すると想定される衝撃に関する事項

[illegible]


土砂災害警戒区域等の指定の告示に係る図書(その1)

告示番号	
告示年月日	

自然現象の種類	急傾斜地の崩壊
箇所番号	N205K0410
箇所名	最知荒沢2
所在地	気仙沼市最知荒沢
調査機関	宮城県気仙沼土木事務所



位置図(S=1:200,000)

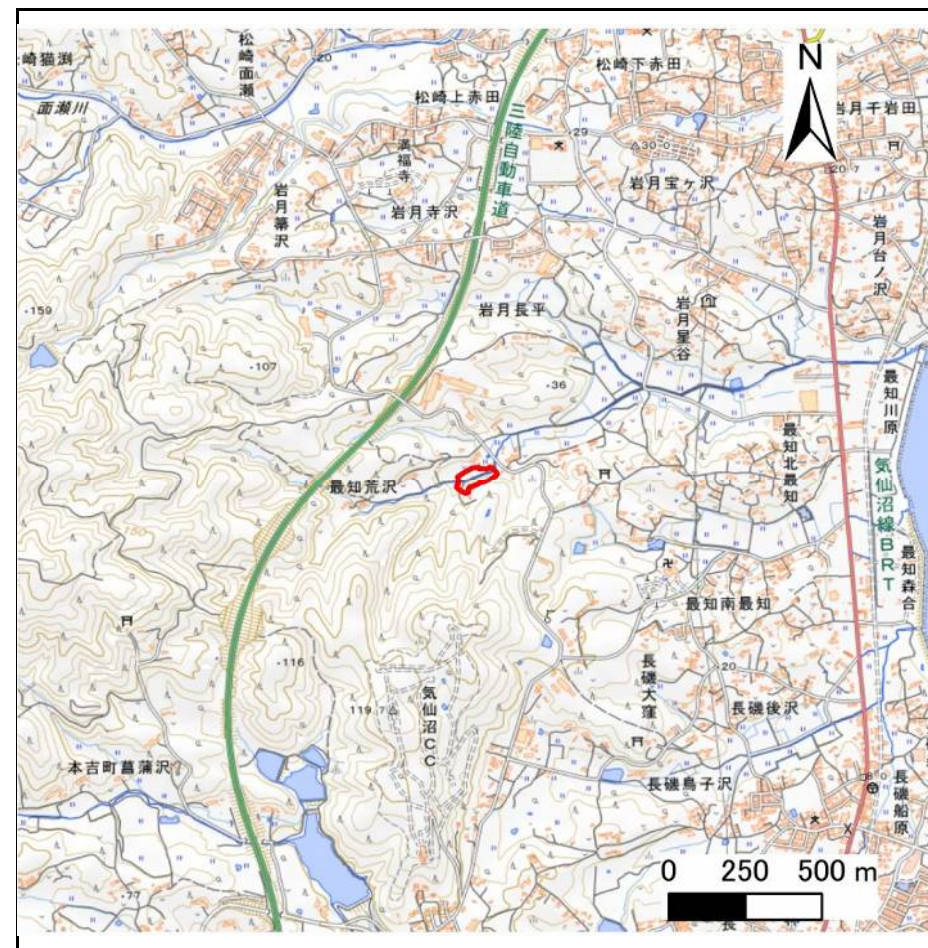

位置図(S=1:25,000)

宮城県

「測量法に基づく国土地理院長承認(複製)R 6JHF 424」「本製品を複製する場合には、国土地理院の長の承認を得なければならない。」


土砂災害警戒区域等の指定の告示に係る図書(その2)

告示番号	
告示年月日	

危害のおそれのある土地、著しい危害のおそれのある土地の設定図

調査年度	令和6年度
------	-------

急傾斜地の位置	箇所番号	N205K0410	箇所名	最知荒沢2	所在地	気仙沼市最知荒沢
---------	------	-----------	-----	-------	-----	----------

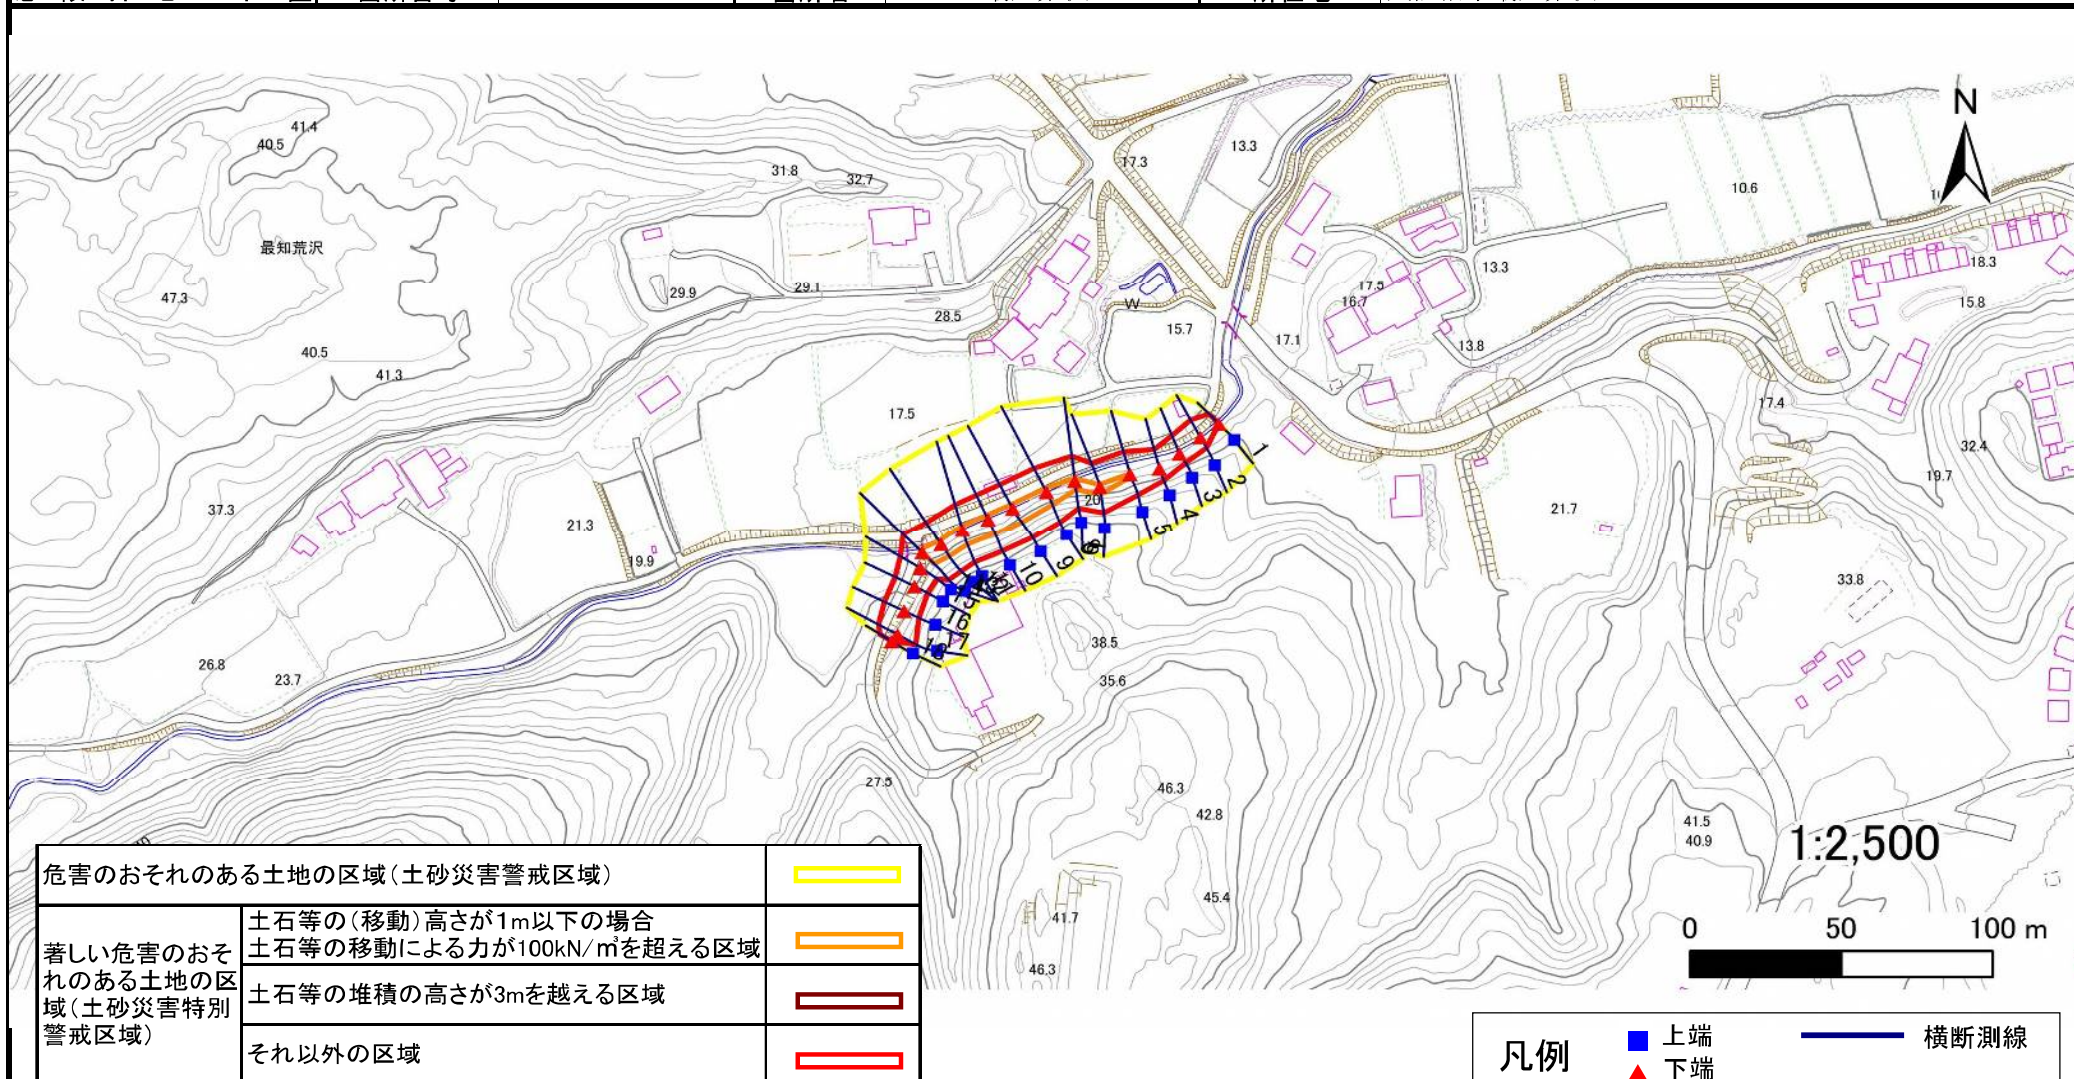

土砂災害警戒区域等の指定の告示に係る図書(その3)

告示番号	
告示年月日	

建築物に作用すると想定される衝撃に関する事項

急 傾 斜 地 の 位 置					箇所番号		N205K0410		箇所名		最知荒沢2		所在地		気仙沼市最知荒沢		
横断測線の区間	土石等の移動により建築物の地上部に作用すると想定される力				土石等の堆積により建築物の地上部に作用すると想定される力				横断測線の区間	土石等の移動により建築物の地上部に作用すると想定される力				土石等の堆積により建築物の地上部に作用すると想定される力			
	土石等の(移動)高さが1m以下の場合、土石等の移動による力が100kN/m ² を超える区域		それ以外の区域		土石等の堆積の高さが3mを超える区域		それ以外の区域			土石等の(移動)高さが1m以下の場合、土石等の移動による力が100kN/m ² を超える区域		それ以外の区域		土石等の堆積の高さが3mを超える区域		それ以外の区域	
	力の大きさのうち最大のもの (kN/m ²)	土石等の高さ (m)	力の大きさのうち最大のもの (kN/m ²)	土石等の高さ (m)	力の大きさのうち最大のもの (kN/m ²)	土石等の高さ (m)	力の大きさのうち最大のもの (kN/m ²)	土石等の高さ (m)		力の大きさのうち最大のもの (kN/m ²)	土石等の高さ (m)	力の大きさのうち最大のもの (kN/m ²)	土石等の高さ (m)	力の大きさのうち最大のもの (kN/m ²)	土石等の高さ (m)	力の大きさのうち最大のもの (kN/m ²)	土石等の高さ (m)
1 ～ 2	－	－	85.3	1.0	－	－	8.7	1.8									
2 ～ 3	－	－	85.3	1.0	－	－	9.3	1.9									
3 ～ 4	－	－	87.0	1.0	－	－	9.4	1.9									
4 ～ 5	－	－	100.0	1.0	－	－	11.5	2.3									
5 ～ 6	111.9	1.0	100.0	1.0	－	－	11.9	2.4									
6 ～ 7	113.5	1.0	100.0	1.0	－	－	12.4	2.5									
7 ～ 8	121.1	1.0	100.0	1.0	－	－	13.3	2.7									
8 ～ 9	123.4	1.0	100.0	1.0	－	－	13.3	2.7									
9 ～ 10	123.4	1.0	100.0	1.0	－	－	12.7	2.5									
10 ～ 11	122.9	1.0	100.0	1.0	－	－	12.8	2.6									
11 ～ 12	122.5	1.0	100.0	1.0	－	－	12.9	2.6									
12 ～ 13	121.1	1.0	100.0	1.0	－	－	12.9	2.6									
13 ～ 14	－	－	100.0	1.0	－	－	11.5	2.3									
14 ～ 15	－	－	99.5	1.0	－	－	11.5	2.3									
15 ～ 16	－	－	92.9	1.0	－	－	9.1	1.8									
16 ～ 17	－	－	92.9	1.0	－	－	9.0	1.8									
17 ～ 18	－	－	92.2	1.0	－	－	8.2	1.7									

土砂災害警戒区域等の指定の告示に係る図書(その1)

告示番号	
告示年月日	

自然現象の種類	急傾斜地の崩壊
箇所番号	N205K0413
箇所名	最知荒沢3
所在地	気仙沼市最知荒沢
調査機関	宮城県気仙沼土木事務所



位置図(S=1:200,000)

位置図(S=1:25,000)

宮城県

「測量法に基づく国土地理院長承認（複製）R 6JHF 424」「本製品を複製する場合には、国土地理院の長の承認を得なければならない。」


土砂災害警戒区域等の指定の告示に係る図書(その2)

告示番号	
告示年月日	

危害のおそれのある土地、著しい危害のおそれのある土地の設定図

調査年度	令和6年度
------	-------

急傾斜地の位置	箇所番号	N205K0413	箇所名	最知荒沢3	所在地	気仙沼市最知荒沢
---------	------	-----------	-----	-------	-----	----------

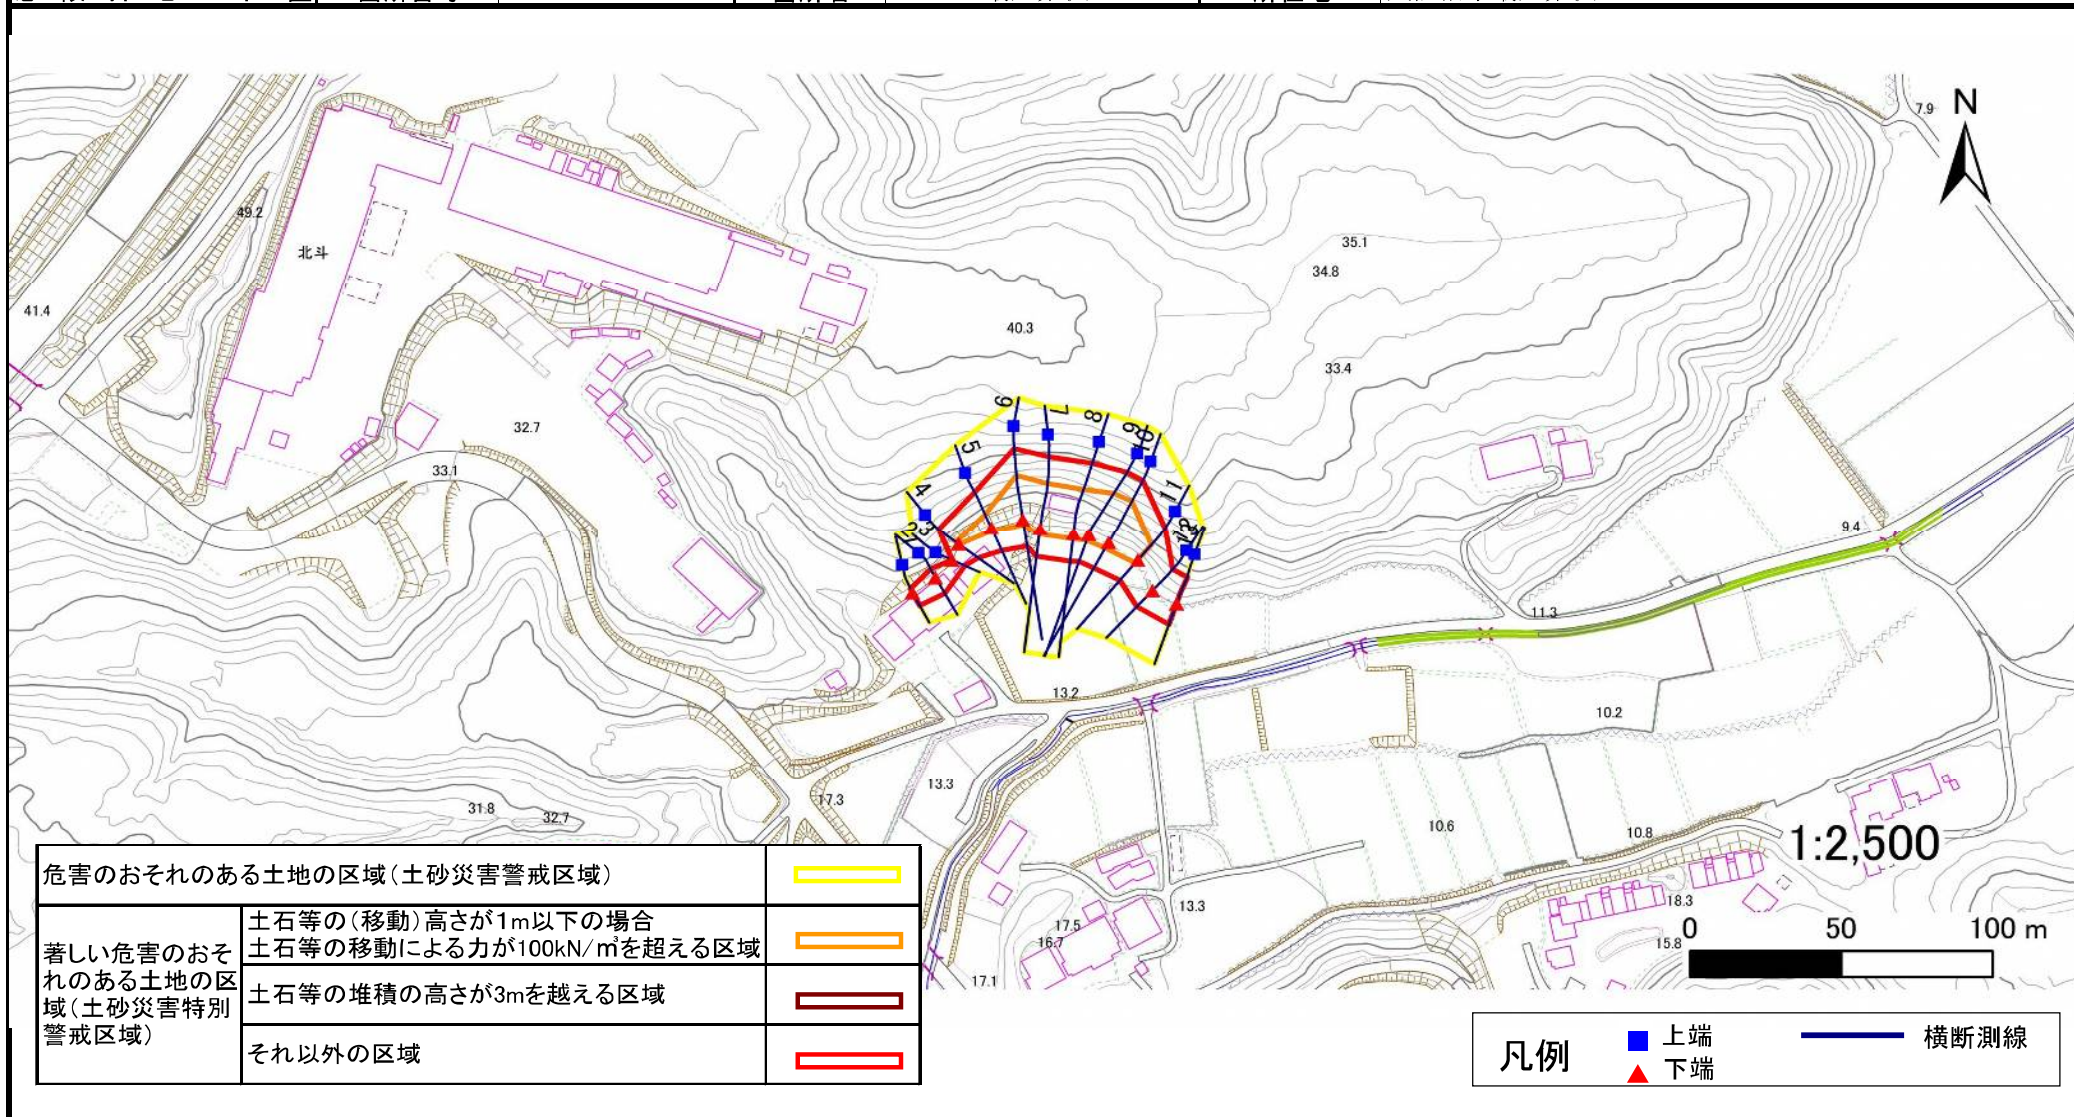

土砂災害警戒区域等の指定の告示に係る図書(その1)

告示番号	
告示年月日	

自然現象の種類	急傾斜地の崩壊
箇所番号	N205K0417
箇所名	最知荒沢4
所在地	気仙沼市最知荒沢
調査機関	宮城県気仙沼土木事務所



位置図(S=1:200,000)



位置図(S=1:25,000)


宮城県

「測量法に基づく国土地理院長承認(複製)R 6JHF 424」「本製品を複製する場合には、国土地理院の長の承認を得なければならない。」

土砂災害警戒区域等の指定の告示に係る図書(その2)

告示番号	
告示年月日	

危害のおそれのある土地、著しい危害のおそれのある土地の設定図					調査年度	令和6年度
急傾斜地の位置	箇所番号	N205K0417	箇所名	最知荒沢4	所在地	気仙沼市最知荒沢

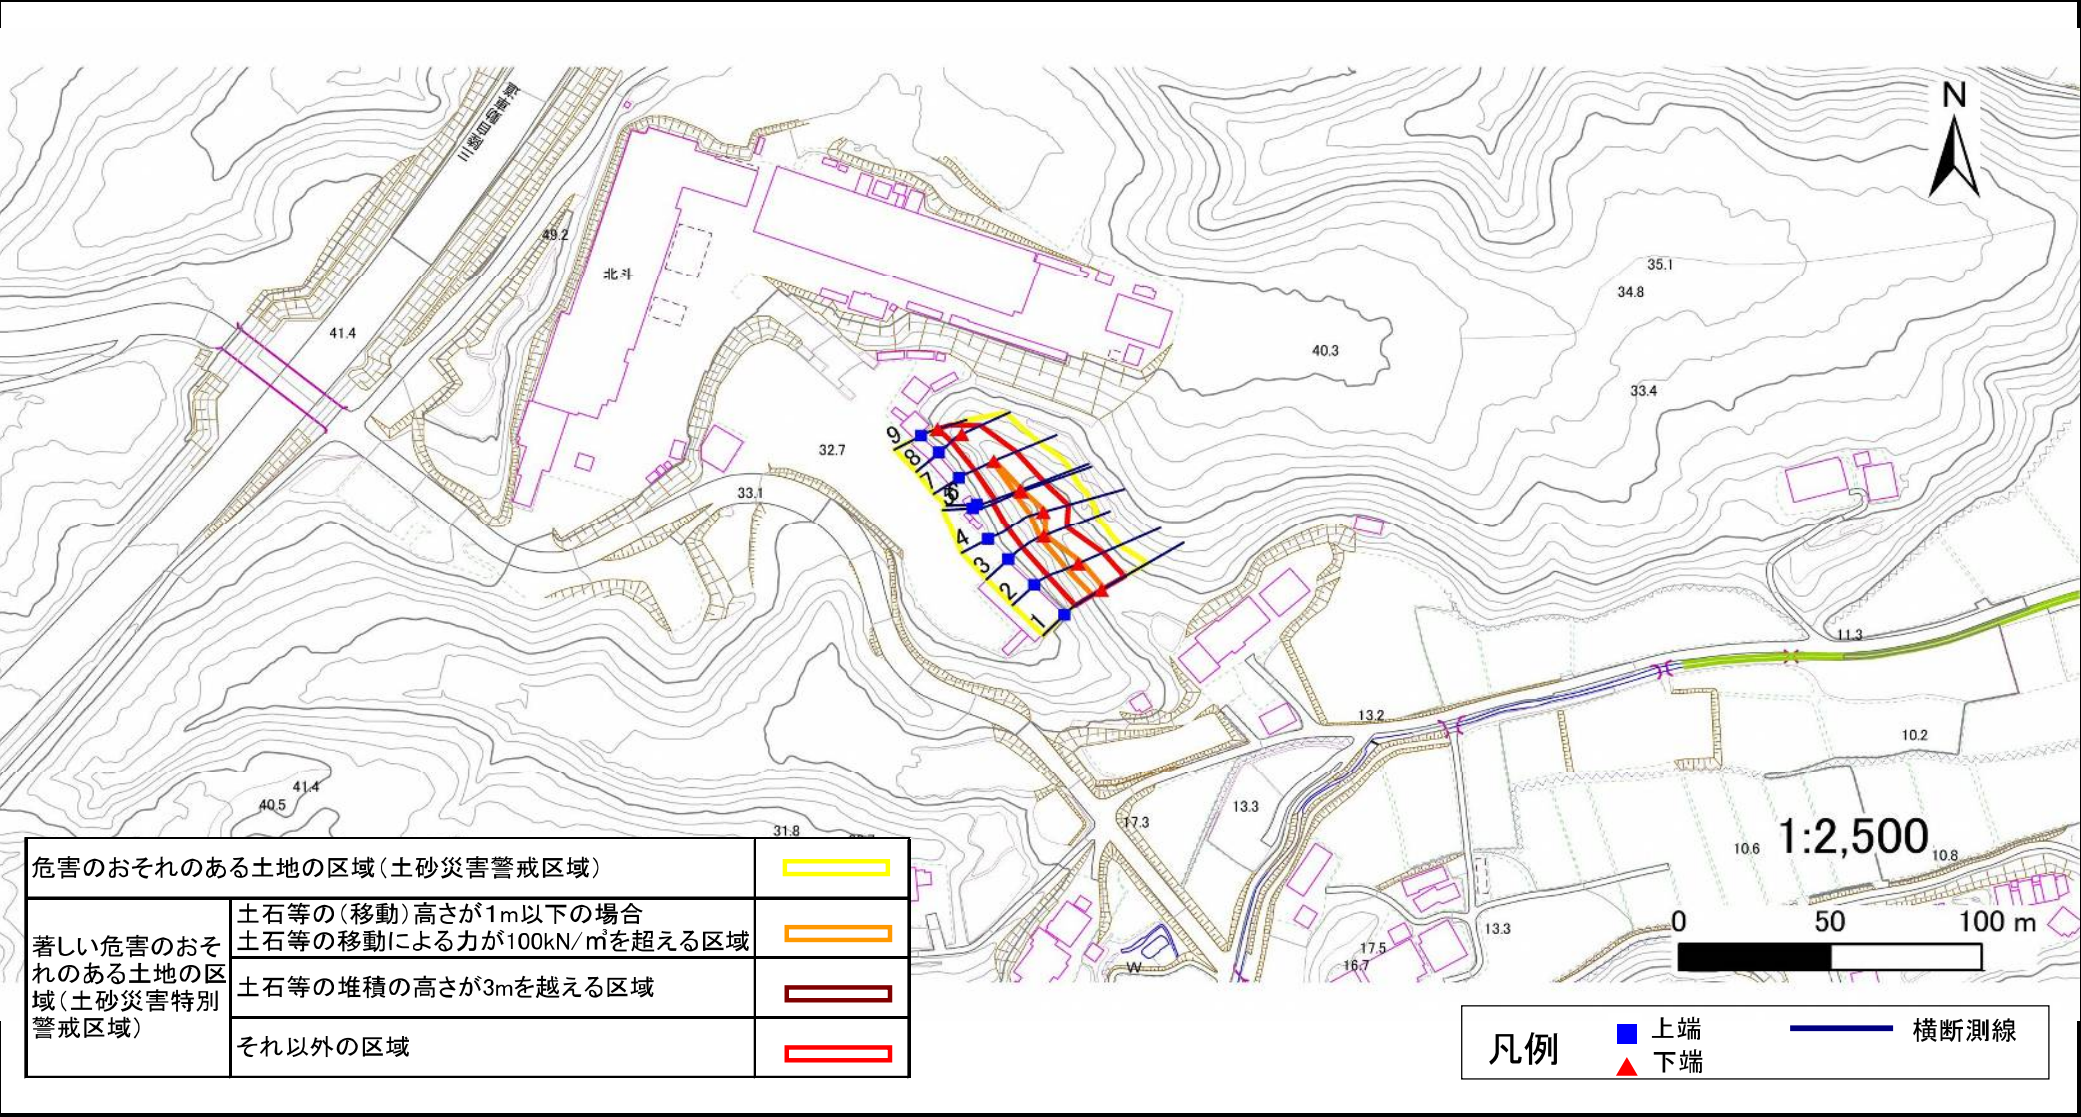

土砂災害警戒区域等の指定の告示に係る図書(その3)

告示番号	
告示年月日	

建築物に作用すると想定される衝撃に関する事項

[illegible]


土砂災害警戒区域等の指定の告示に係る図書(その1)

告示番号	
告示年月日	

自然現象の種類	急傾斜地の崩壊
箇所番号	N205K0421
箇所名	最知荒沢5
所在地	気仙沼市最知荒沢
調査機関	宮城県気仙沼土木事務所



位置図(S=1:200,000)

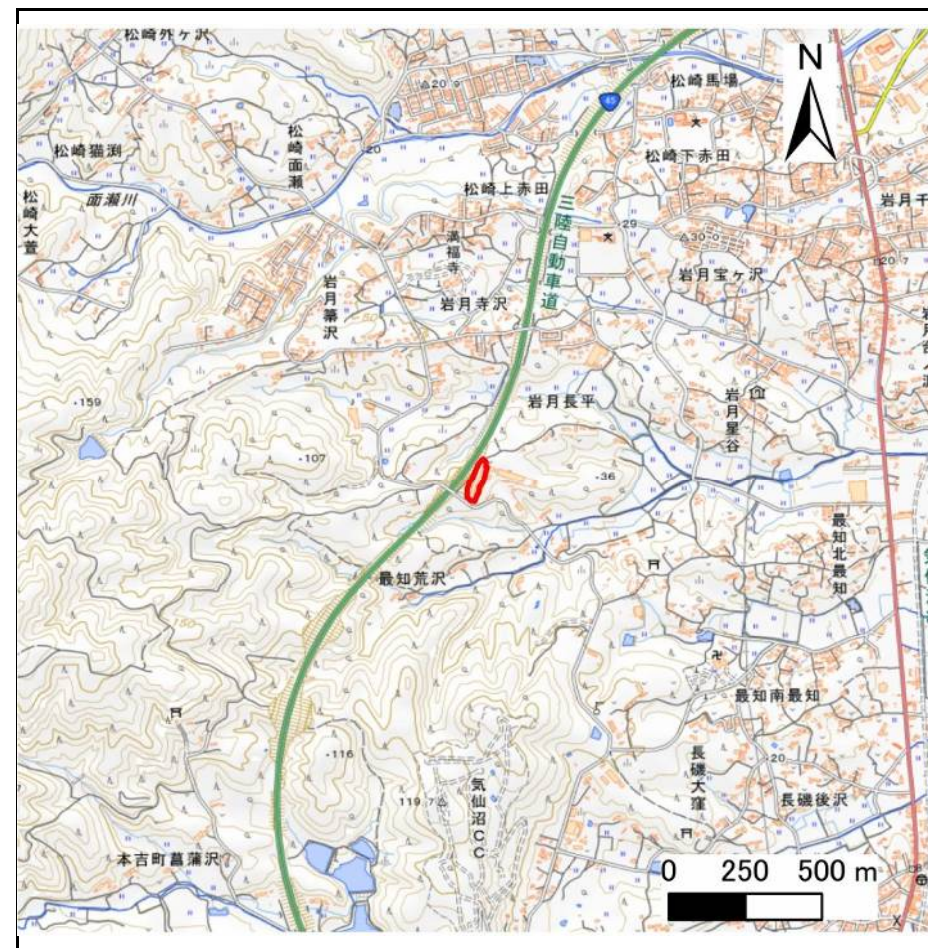

位置図(S=1:25,000)


宮城県

「測量法に基づく国土地理院長承認(複製)R 6JHF 424」「本製品を複製する場合には、国土地理院の長の承認を得なければならない。」

土砂災害警戒区域等の指定の告示に係る図書(その2)

告示番号	
告示年月日	

危害のおそれのある土地、著しい危害のおそれのある土地の設定図					調査年度	令和6年度
急傾斜地の位置	箇所番号	N205K0421	箇所名	最知荒沢5	所在地	気仙沼市最知荒沢

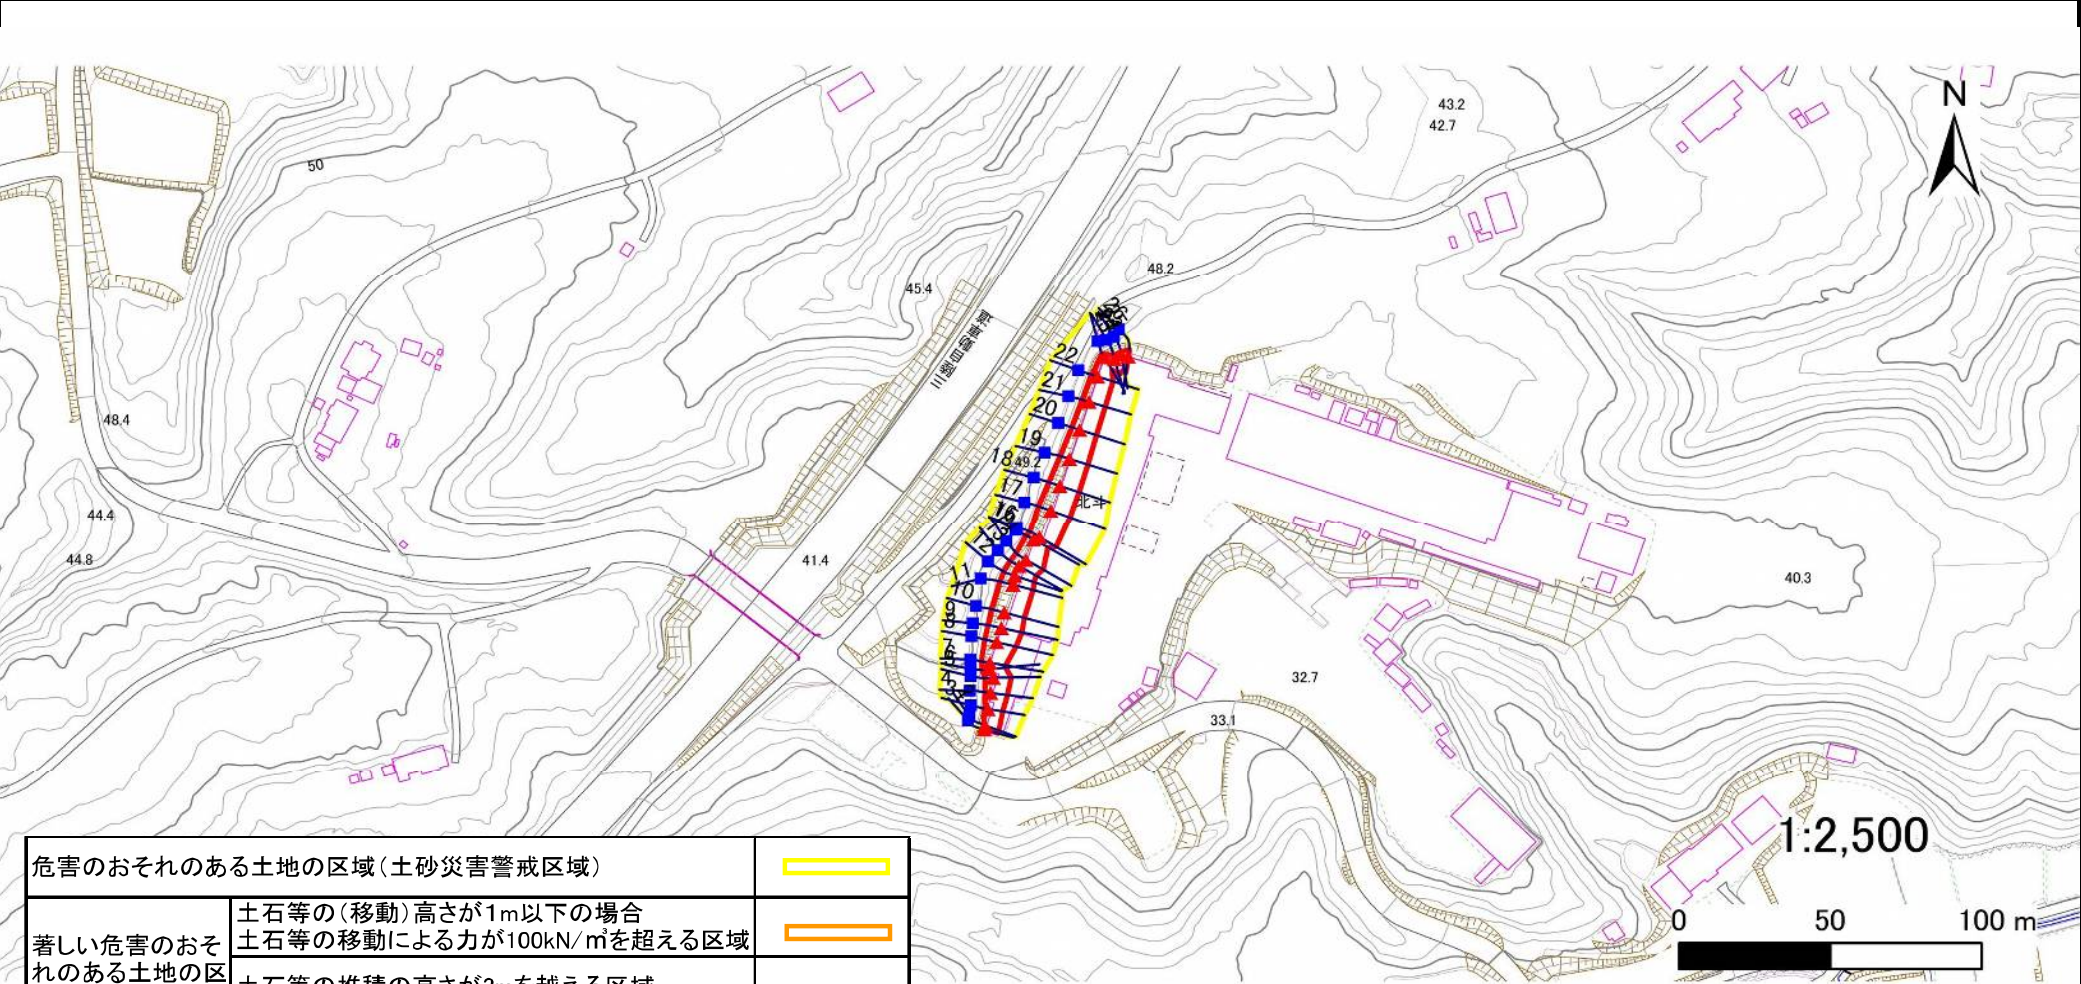

危害のおそれのある土地の区域(土砂災害警戒区域)		
著しい危害のおそれのある土地の区域(土砂災害特別警戒区域)	土石等の(移動)高さが1m以下の場合	
	土石等の移動による力が100kN/mを超える区域	
	土石等の堆積の高さが3mを越える区域	
それ以外の区域		

凡例		上端		横断測線
		下端		

土砂災害警戒区域等の指定の告示に係る図書(その3)

告示番号	
告示年月日	

建築物に作用すると想定される衝撃に関する事項

急 傾 斜 地 の 位 置					箇所番号		N205K0421		箇所名		最知荒沢5		所在地		気仙沼市最知荒沢			
横断測線の区間	土石等の移動により建築物の地上部に作用すると想定される力				土石等の堆積により建築物の地上部に作用すると想定される力				横断測線の区間	土石等の移動により建築物の地上部に作用すると想定される力				土石等の堆積により建築物の地上部に作用すると想定される力				
	土石等の(移動)高さが1m以下の場合、土石等の移動による力が100kN/m ² を超える区域		それ以外の区域		土石等の堆積の高さが3mを超える区域		それ以外の区域			土石等の(移動)高さが1m以下の場合、土石等の移動による力が100kN/m ² を超える区域		それ以外の区域		土石等の堆積の高さが3mを超える区域		それ以外の区域		
	力の大きさのうち最大のもの (kN/m ²)	土石等の高さ (m)	力の大きさのうち最大のもの (kN/m ²)	土石等の高さ (m)	力の大きさのうち最大のもの (kN/m ²)	土石等の高さ (m)	力の大きさのうち最大のもの (kN/m ²)	土石等の高さ (m)		力の大きさのうち最大のもの (kN/m ²)	土石等の高さ (m)	力の大きさのうち最大のもの (kN/m ²)	土石等の高さ (m)	力の大きさのうち最大のもの (kN/m ²)	土石等の高さ (m)	力の大きさのうち最大のもの (kN/m ²)	土石等の高さ (m)	
1 ～ 2	－	－	60.9	1.0	－	－	9.4	1.9	22 ～ 23	－	－	68.0	1.0	－	－	10.3	2.1	
2 ～ 3	－	－	61.4	1.0	－	－	10.0	2.0	23 ～ 24	－	－	68.0	1.0	－	－	10.3	2.1	
3 ～ 4	－	－	70.0	1.0	－	－	10.0	2.0	24 ～ 25	－	－	68.0	1.0	－	－	9.4	1.9	
4 ～ 5	－	－	74.8	1.0	－	－	10.0	2.0	25 ～ 26	－	－	70.3	1.0	－	－	9.4	1.9	
5 ～ 6	－	－	74.8	1.0	－	－	11.0	2.2										
6 ～ 7	－	－	65.7	1.0	－	－	11.2	2.3										
7 ～ 8	－	－	82.5	1.0	－	－	11.2	2.3										
8 ～ 9	－	－	88.0	1.0	－	－	10.2	2.1										
9 ～ 10	－	－	88.0	1.0	－	－	9.8	2.0										
10 ～ 11	－	－	87.6	1.0	－	－	9.7	2.0										
11 ～ 12	－	－	86.9	1.0	－	－	8.9	1.8										
12 ～ 13	－	－	84.5	1.0	－	－	9.5	1.9										
13 ～ 14	－	－	85.0	1.0	－	－	9.6	1.9										
14 ～ 15	－	－	85.0	1.0	－	－	10.9	2.2										
15 ～ 16	－	－	80.9	1.0	－	－	10.9	2.2										
16 ～ 17	－	－	85.8	1.0	－	－	10.1	2.0										
17 ～ 18	－	－	85.8	1.0	－	－	10.0	2.0										
18 ～ 19	－	－	84.4	1.0	－	－	9.7	1.9										
19 ～ 20	－	－	80.4	1.0	－	－	10.1	2.0										
20 ～ 21	－	－	73.7	1.0	－	－	10.1	2.0										
21 ～ 22	－	－	70.7	1.0	－	－	10.1	2.0										