

土砂災害警戒区域等の指定の告示に係る図書(その1)

告示番号	宮城県告示第146号
告示年月日	令和8年3月13日

自然現象の種類	急傾斜地の崩壊
箇所番号	I-人-0372
箇所名	ニツ橋
所在地	東松島市宮戸字ニツ橋
調査機関	宮城県東部土木事務所



位置図 (S=1:200,000)



位置図 (S=1:25,000)

宮城県

「測量法に基づく国土地理院長承認(複製)R65JHf 446」「本製品を複製する場合には、国土地理院の長の承認を得なければならない。」


土砂災害警戒区域等の指定の告示に係る図書(その2)

告示番号	宮城県告示第146号
告示年月日	令和8年3月13日

危害のおそれのある土地、著しい危害のおそれのある土地の設定図

調査年度	令和7年度
------	-------

急傾斜地の位置	箇所番号	I-人-0372	箇所名	二ツ橋	所在地	東松島市宮戸字二ツ橋
---------	------	----------	-----	-----	-----	------------

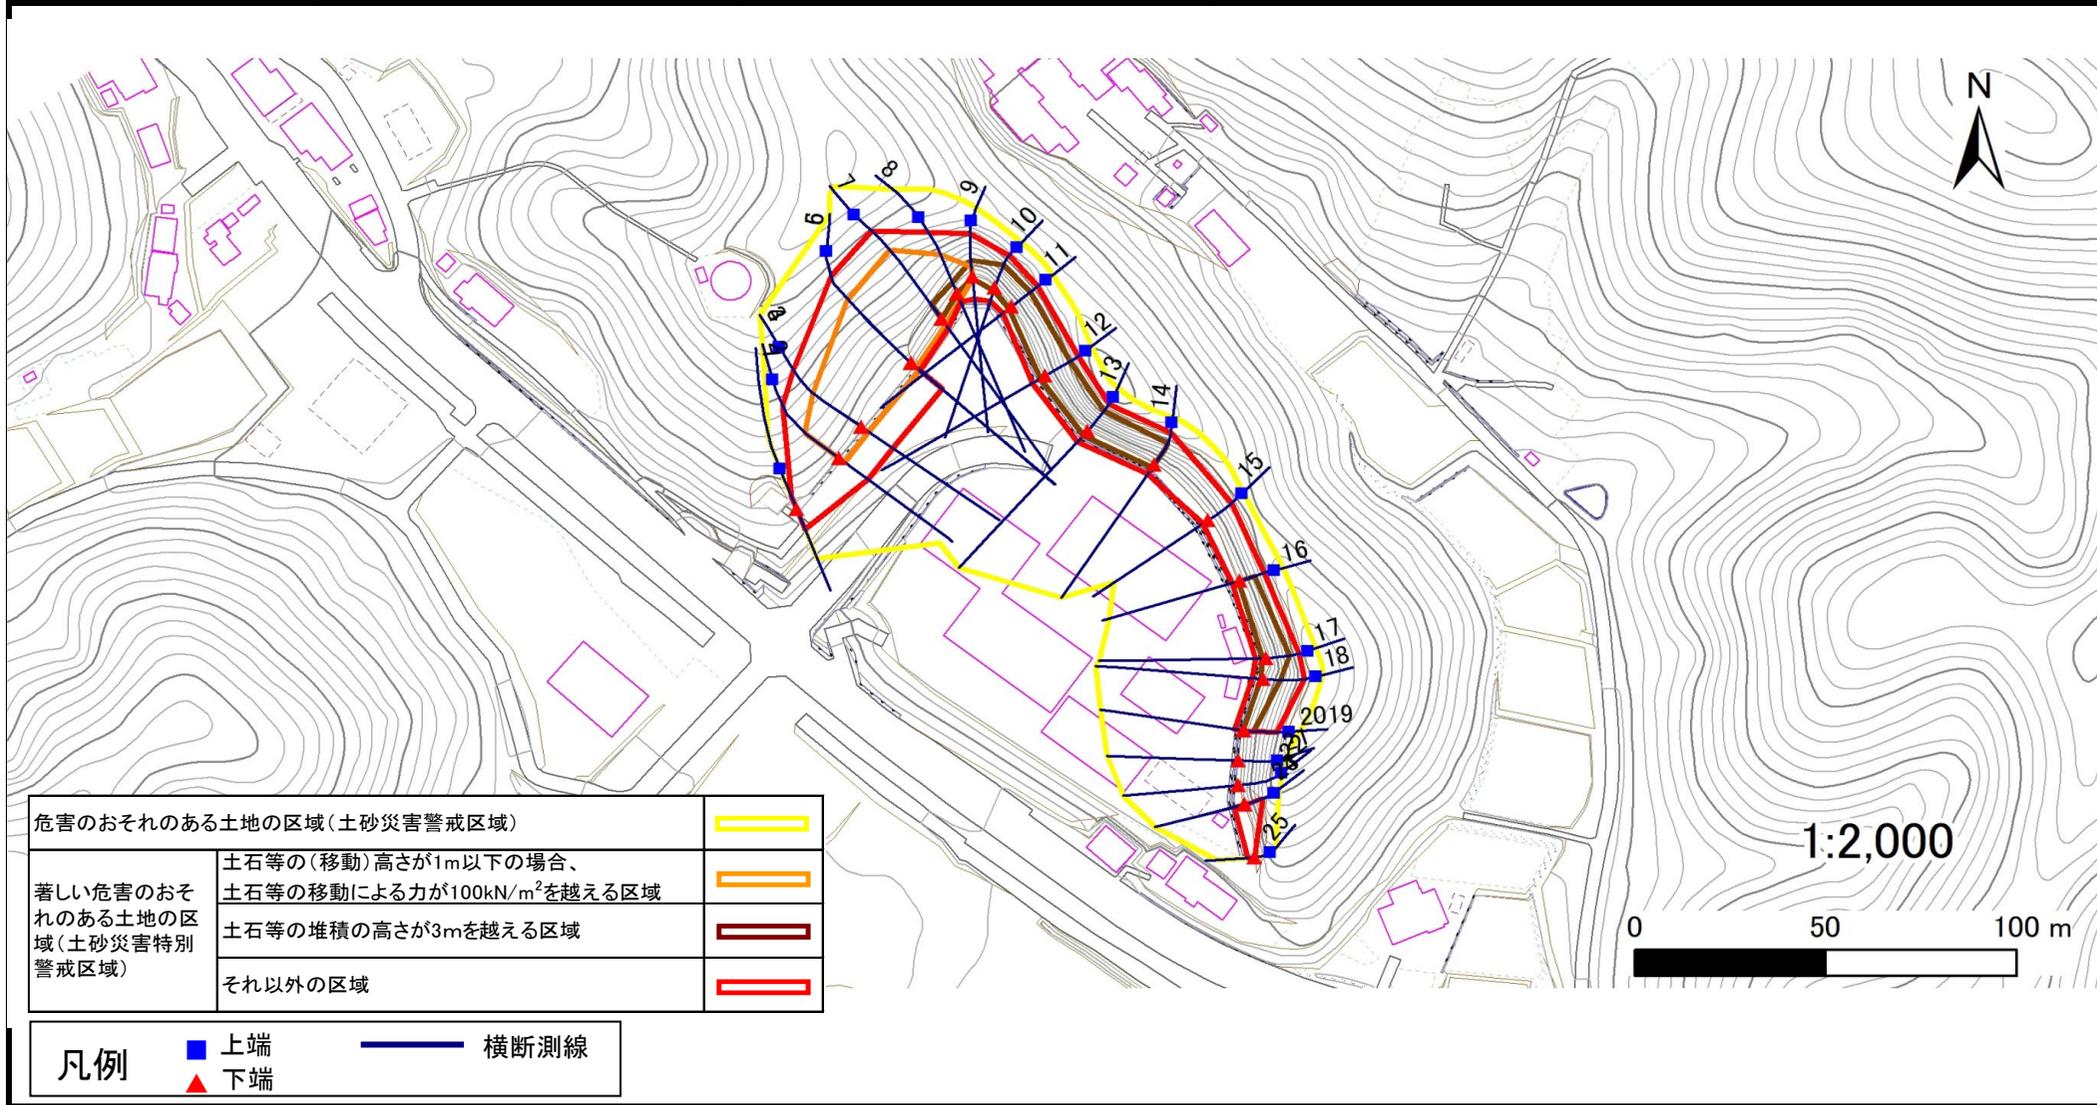

土砂災害警戒区域等の指定の公示に係る図書(その3)

(1/1)

告示番号	宮城県告示第146号
告示年月日	令和8年3月13日

建築物に作用すると想定される衝撃に関する事項

急傾斜地の位置	箇所番号	I-人-0372		箇所名	二ツ橋		所在地	東松島市宮戸字二ツ橋									
横断測線の区間	土石等の移動により建築物の地上部に作用すると想定される力				土石等の堆積により建築物の地上部に作用すると想定される力				横断測線の区間	土石等の移動により建築物の地上部に作用すると想定される力				土石等の堆積により建築物の地上部に作用すると想定される力			
	土石等の(移動)高さが1m以下の場合、土石等の移動による力が100kN/m ² を超える区域		それ以外の区域		土石等の堆積の高さが3mを超える区域		それ以外の区域			土石等の(移動)高さが1m以下の場合、土石等の移動による力が100kN/m ² を超える区域		それ以外の区域		土石等の堆積の高さが3mを超える区域		それ以外の区域	
	力の大きさのうち最大のもの(kN/m ²)	土石等の高さ(m)	力の大きさのうち最大のもの(kN/m ²)	土石等の高さ(m)	力の大きさのうち最大のもの(kN/m ²)	土石等の高さ(m)	力の大きさのうち最大のもの(kN/m ²)	土石等の高さ(m)		力の大きさのうち最大のもの(kN/m ²)	土石等の高さ(m)	力の大きさのうち最大のもの(kN/m ²)	土石等の高さ(m)	力の大きさのうち最大のもの(kN/m ²)	土石等の高さ(m)	力の大きさのうち最大のもの(kN/m ²)	土石等の高さ(m)
1 ~ 2	-	-	100.0	1.0	-	-	11.1	2.2	~								
2 ~ 3	135.5	1.0	100.0	1.0	-	-	13.2	2.6	~								
3 ~ 4	135.5	1.0	100.0	1.0	-	-	13.2	2.6	~								
4 ~ 5	146.3	1.0	100.0	1.0	-	-	13.4	2.7	~								
5 ~ 6	146.3	1.0	100.0	1.0	-	-	14.8	3.0	~								
6 ~ 7	151.0	1.0	100.0	1.0	-	-	15.2	3.0	~								
7 ~ 8	151.0	1.0	100.0	1.0	15.4	3.1	15.2	3.0	~								
8 ~ 9	139.8	1.0	100.0	1.0	17.6	3.5	15.2	3.0	~								
9 ~ 10	-	-	100.0	1.0	19.0	3.8	15.2	3.0	~								
10 ~ 11	-	-	89.4	1.0	20.1	4.0	15.2	3.0	~								
11 ~ 12	-	-	78.7	1.0	22.6	4.5	15.2	3.0	~								
12 ~ 13	-	-	78.7	1.0	23.8	4.7	15.2	3.0	~								
13 ~ 14	-	-	89.2	1.0	23.8	4.7	15.2	3.0	~								
14 ~ 15	-	-	96.8	1.0	-	-	15.2	3.0	~								
15 ~ 16	-	-	96.8	1.0	-	-	15.2	3.0	~								
16 ~ 17	-	-	75.6	1.0	20.2	4.0	15.2	3.0	~								
17 ~ 18	-	-	97.0	1.0	20.2	4.0	15.2	3.0	~								
18 ~ 19	-	-	97.0	1.0	18.6	3.7	15.2	3.0	~								
19 ~ 20	-	-	-	-	-	-	-	-	~								
20 ~ 21	-	-	-	-	-	-	-	-	~								
21 ~ 22	-	-	-	-	-	-	-	-	~								
22 ~ 23	-	-	-	-	-	-	-	-	~								
23 ~ 24	-	-	-	-	-	-	-	-	~								
24 ~ 25	-	-	76.1	1.0	-	-	14.6	2.9	~								
~									~								
~									~								