

# 土砂災害警戒区域等の指定の告示に係る図書(その1)

告示番号	宮城県告示第229号
告示年月日	平成31年3月19日

自然現象の種類	急傾斜地の崩壊
箇所番号	Ⅱ-自-1221
箇所名	西野の1
所在地	加美郡加美町米泉字西野
調査機関	宮城県北部土木事務所



位置図 (S=1:200,000)



位置図 1/25000

宮城県

「この地図は、国土地理院長の承認を得て、同院発行の数値地図20000(地図画像)及び数値地図25000(地図画像)を複製したものである。(承認番号 H29情複、第1699号)」


## 土砂災害警戒区域等の指定の告示に係る図書(その2)

告示番号	宮城県告示第229号
告示年月日	平成31年3月19日

危害のおそれのある土地の区域、著しい危害のおそれのある土地の区域設定図

調査年度	平成30年度
------	--------

急傾斜地の位置	箇所番号	II-自-1221	箇所名	西野の1	所在地	加美郡加美町米泉字西野
---------	------	-----------	-----	------	-----	-------------

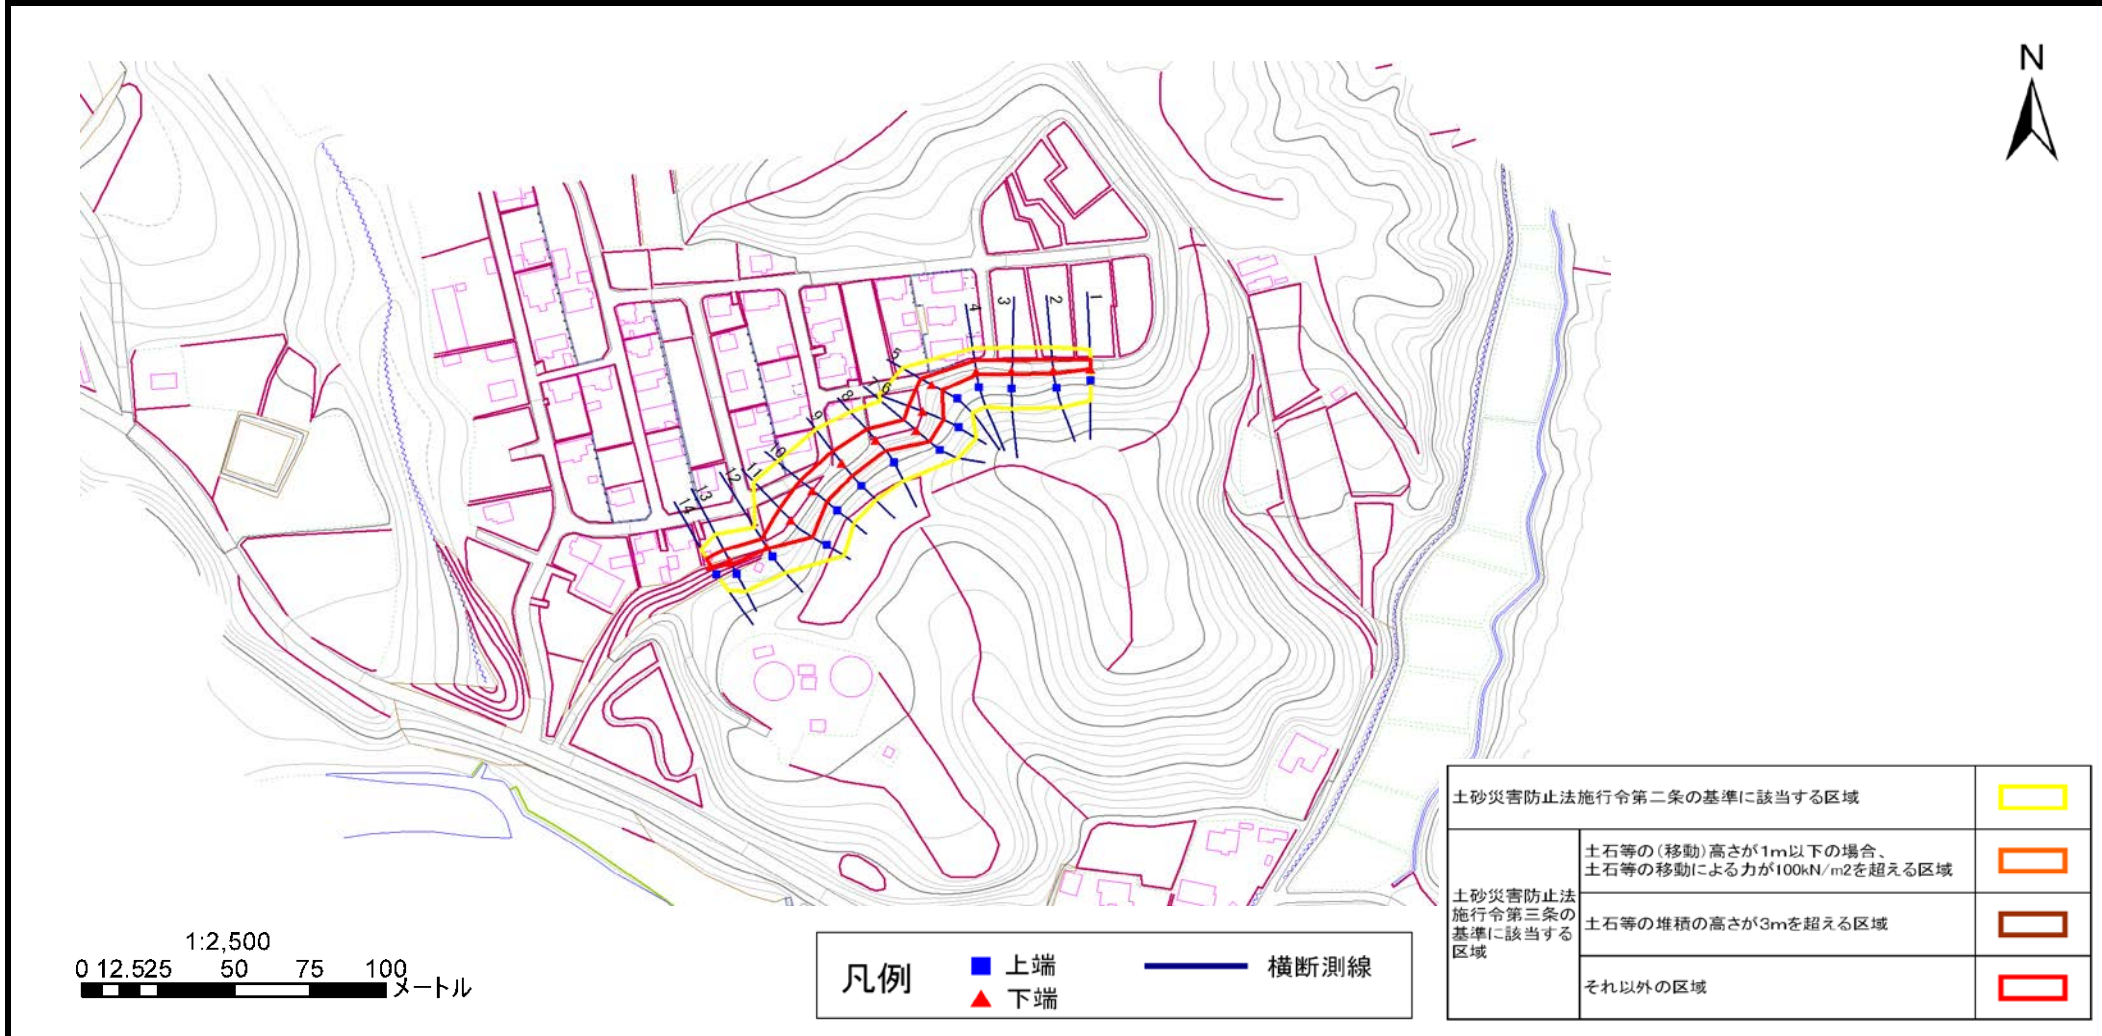

土砂災害防止法施行令第二条の基準に該当する区域	■	
土砂災害防止法 施行令第三条の 基準に該当する 区域	土石等の(移動)高さが1m以下の場合、 土石等の移動による力が100kN/m <sup>2</sup> を超える区域	■
	土石等の堆積の高さが3mを超える区域	■
それ以外の区域	■	

凡例	■	上端	—	横断測線
	▲	下端		

# 土砂災害警戒区域等の指定の告示に係る図書(その3)

告示番号	宮城県告示第229号
告示年月日	平成31年3月19日

建築物に作用すると想定される衝撃に関する事項

急傾斜地の位置	箇所番号	Ⅱ-自-1221	箇所名	西野の1	所在地	加美郡加美町米泉宇野
---------	------	----------	-----	------	-----	------------

横断側線の区間	土石等の移動により建築物の地上部に作用すると想定される力				土石等の堆積により建築物の地上部に作用すると想定される力				横断側線の区間	土石等の移動により建築物の地上部に作用すると想定される力				土石等の堆積により建築物の地上部に作用すると想定される力			
	土石等の(移動)高さが1m以下の場合、土石等の移動による力が100kN/m <sup>2</sup> を超える区域		それ以外の区域		土石等の堆積の高さが3mを超える区域		それ以外の区域			土石等の(移動)高さが1m以下の場合、土石等の移動による力が100kN/m <sup>2</sup> を超える区域		それ以外の区域		土石等の堆積の高さが3mを超える区域		それ以外の区域	
	力の大きさのうち最大のもの (Kn/m <sup>2</sup> )	土石等の高さ (m)	力の大きさのうち最大のもの (Kn/m <sup>2</sup> )	土石等の高さ (m)	力の大きさのうち最大のもの (Kn/m <sup>2</sup> )	土石等の高さ (m)	力の大きさのうち最大のもの (Kn/m <sup>2</sup> )	土石等の高さ (m)		力の大きさのうち最大のもの (Kn/m <sup>2</sup> )	土石等の高さ (m)	力の大きさのうち最大のもの (Kn/m <sup>2</sup> )	土石等の高さ (m)	力の大きさのうち最大のもの (Kn/m <sup>2</sup> )	土石等の高さ (m)	力の大きさのうち最大のもの (Kn/m <sup>2</sup> )	土石等の高さ (m)
1 ~ 2	-	-	67.60	1.00	-	-	9.57	1.79	~								
2 ~ 3	-	-	67.76	1.00	-	-	8.70	1.63	~								
3 ~ 4	-	-	68.39	1.00	-	-	9.01	1.68	~								
4 ~ 5	-	-	79.98	1.00	-	-	9.01	1.68	~								
5 ~ 6	-	-	97.63	1.00	-	-	10.57	1.98	~								
6 ~ 7	-	-	100.00	1.00	-	-	11.70	2.19	~								
7 ~ 8	-	-	100.00	1.00	-	-	11.70	2.19	~								
8 ~ 9	-	-	100.00	1.00	-	-	11.54	2.16	~								
9 ~ 10	103.87	1.00	100.00	1.00	-	-	11.54	2.16	~								
10 ~ 11	106.87	1.00	100.00	1.00	-	-	11.44	2.14	~								
11 ~ 12	-	-	100.00	1.00	-	-	10.72	2.00	~								
12 ~ 13	-	-	74.59	1.00	-	-	10.33	1.93	~								
13 ~ 14	-	-	74.59	1.00	-	-	10.33	1.93	~								
~									~								
~									~								
