



土砂災害警戒区域等の指定の告示に係る図書(その1)

告示番号	宮城県告示第142号
告示年月日	令和8年3月13日

自然現象の種類	急傾斜地の崩壊
箇所番号	N213K0827
箇所名	南郷野山3
所在地	栗原市鶯沢南郷野山
調査機関	宮城県北部土木事務所栗原地域事務所

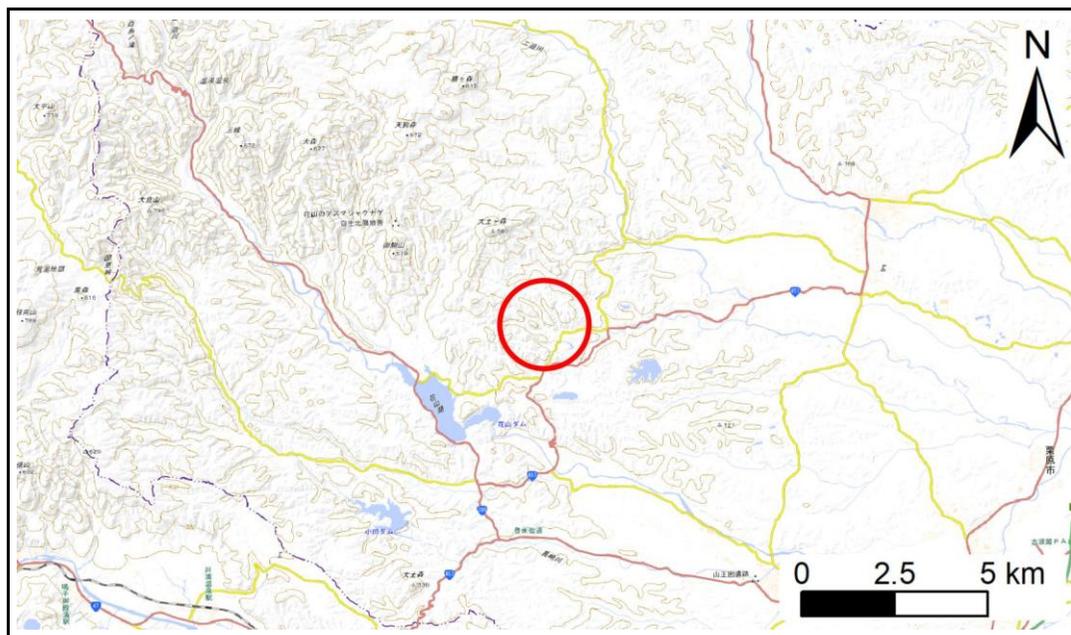

位置図(S=1:200,000)

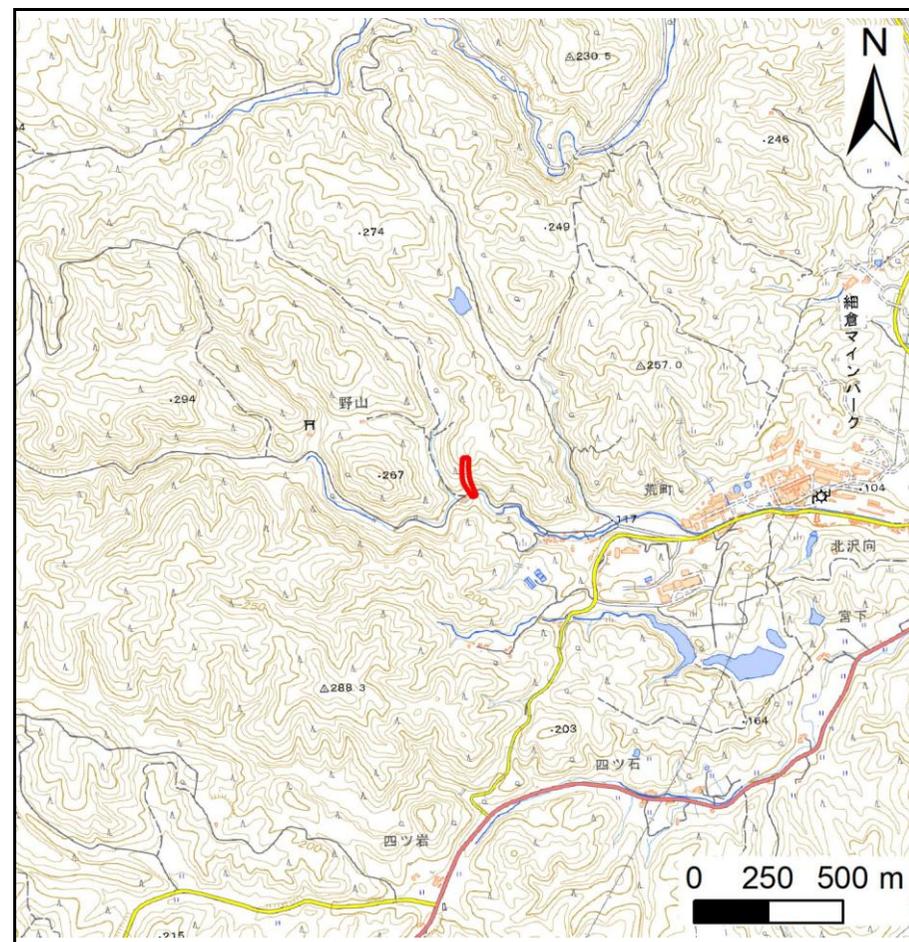

位置図(S=1:25,000)

宮城県


測量法に基づく国土地理院長承認(複製)R 6JHf 491
 本製品を複製する場合には、国土地理院の長の承認を得なければならない。

土砂災害警戒区域等の指定の告示に係る図書(その2)

告示番号	宮城県告示第142号
告示年月日	令和8年3月13日
調査年度	令和6年度

危害のおそれのある土地、著しい危害のおそれのある土地の設定図

急傾斜地の位置	箇所番号	N213K0827	箇所名	南郷野山3	所在地	栗原市鶯沢南郷野山
---------	------	-----------	-----	-------	-----	-----------

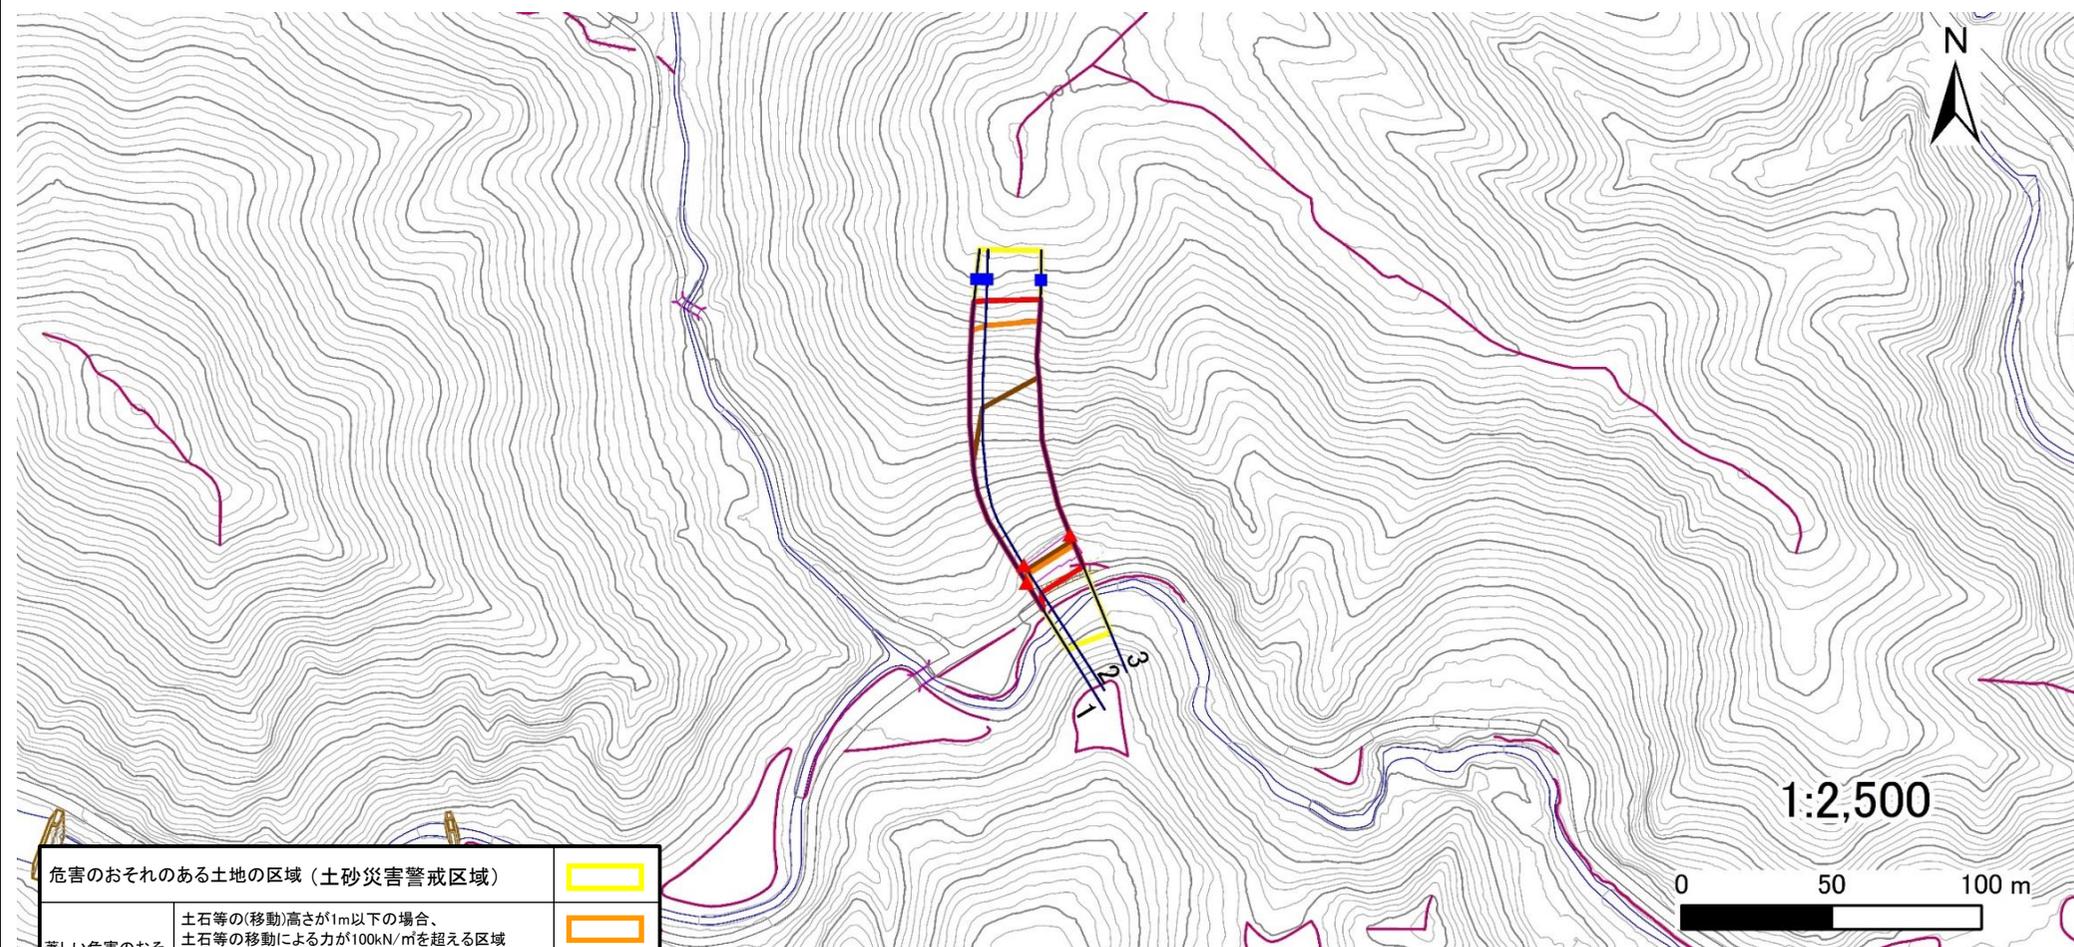

危害のおそれのある土地の区域 (土砂災害警戒区域)		
著しい危害のおそれのある土地の区域 (土砂災害特別警戒区域)	土石等の(移動)高さが1m以下の場合、土石等の移動による力が100kN/mを超える区域	
	土石等の堆積の高さが3mを超える区域	
それ以外の区域		

凡例		上端		横断測線
		下端		

土砂災害警戒区域等の指定の告示に係る図書(その3)

告示番号	宮城県告示第142号
告示年月日	令和8年3月13日

建築物に作用すると想定される衝撃に関する事項

急傾斜地の位置	箇所番号	N213K0827		箇所名	南郷野山3		所在地	栗原市鶯沢南郷野山									
横断測線の区間	土石等の移動により建築物の地上部に作用すると想定される力				土石等の堆積により建築物の地上部に作用すると想定される力				横断測線の区間	土石等の移動により建築物の地上部に作用すると想定される力				土石等の堆積により建築物の地上部に作用すると想定される力			
	土石等の(移動)高さが1m以下の場合、土石等の移動による力が100kN/m ² を超える区域		それ以外の区域		土石等の堆積の高さが3mを超える区域		それ以外の区域			土石等の(移動)高さが1m以下の場合、土石等の移動による力が100kN/m ² を超える区域		それ以外の区域		土石等の堆積の高さが3mを超える区域		それ以外の区域	
	力の大きさのうち最大のもの (kN/m ²)	土石等の高さ (m)	力の大きさのうち最大のもの (kN/m ²)	土石等の高さ (m)	力の大きさのうち最大のもの (kN/m ²)	土石等の高さ (m)	力の大きさのうち最大のもの (kN/m ²)	土石等の高さ (m)		力の大きさのうち最大のもの (kN/m ²)	土石等の高さ (m)	力の大きさのうち最大のもの (kN/m ²)	土石等の高さ (m)	力の大きさのうち最大のもの (kN/m ²)	土石等の高さ (m)	力の大きさのうち最大のもの (kN/m ²)	土石等の高さ (m)
1 ~ 2	153.61	1.00	100.00	1.00	19.46	3.85	15.16	3.00	~	~	~	~	~	~	~	~	
2 ~ 3	161.31	1.00	100.00	1.00	20.29	4.01	15.16	3.00	~	~	~	~	~	~	~	~	
~									~	~	~	~	~	~	~	~	
~									~	~	~	~	~	~	~	~	
~									~	~	~						