


土砂災害防止に関する基礎調査(急傾斜地の崩壊)


表紙 位置図

自然現象の種類	急傾斜地の崩壊
箇所番号	N505K0002
箇所名	志賀町
所在地	遠田郡美里町字志賀町二丁目、字志賀殿
調査機関	宮城県北部土木事務所

告示番号	宮城県告示第145号
告示年月日	令和8年3月13日

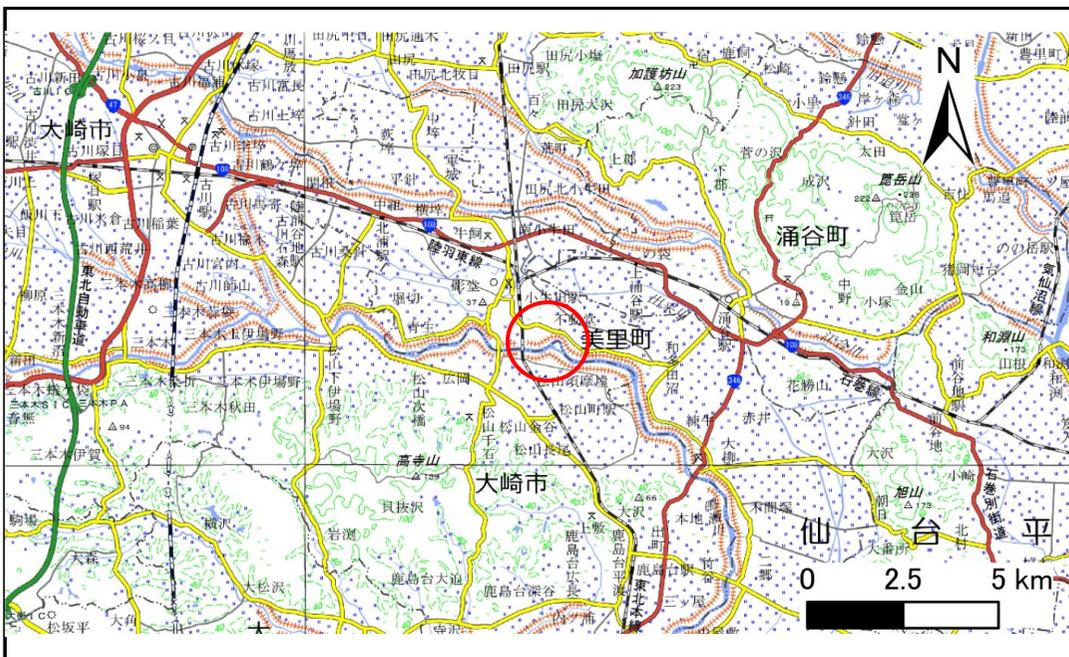

位置図(S=1:200,000)

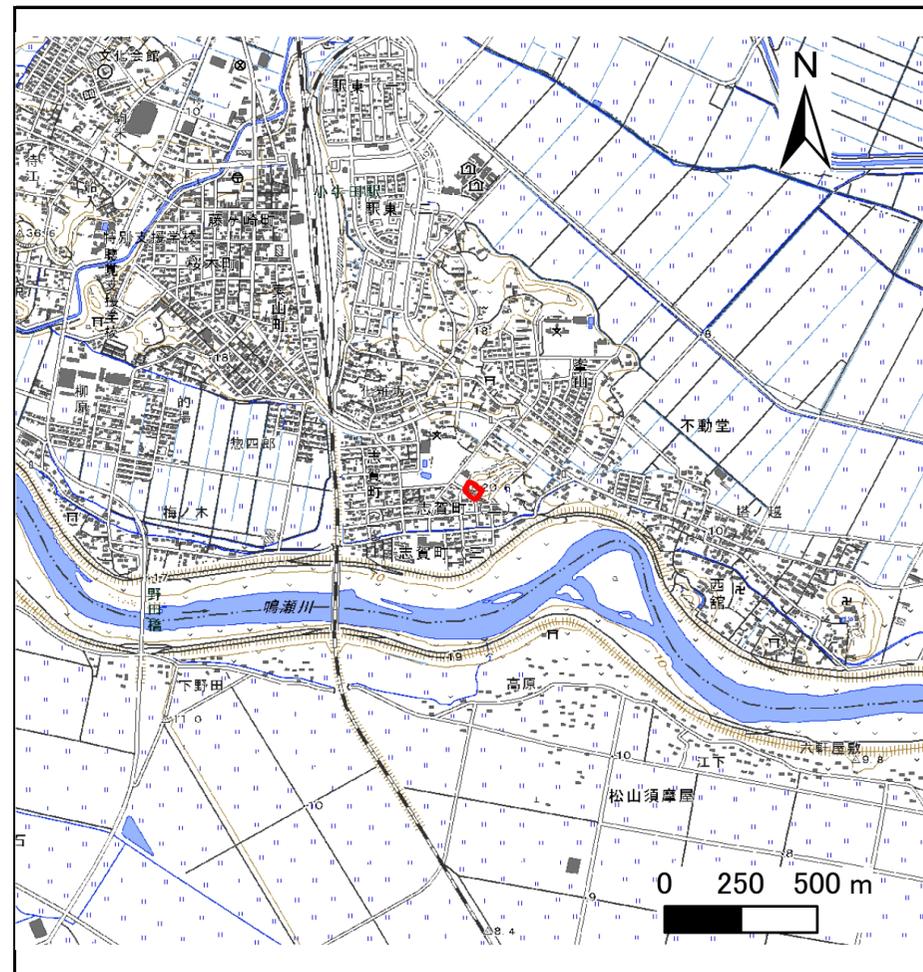

概況図(S=1:25,000)

「測量法に基づく国土地理院長承認(複製)R 6JHf 504」「本製品を複製する場合には、国土地理院の長の承認を得なければならない。」


土砂災害警戒区域等の指定の告示に係る図書(その2)

告示番号	宮城県告示第145号
告示年月日	令和8年3月13日

危害のおそれのある土地、著しい危害のおそれのある土地の設定図

調査年度	令和6年度
------	-------

急傾斜地の位置	箇所番号	N505K0002	箇所名	志賀町	所在地	遠田郡美里町字志賀町二丁目、字志賀殿
---------	------	-----------	-----	-----	-----	--------------------

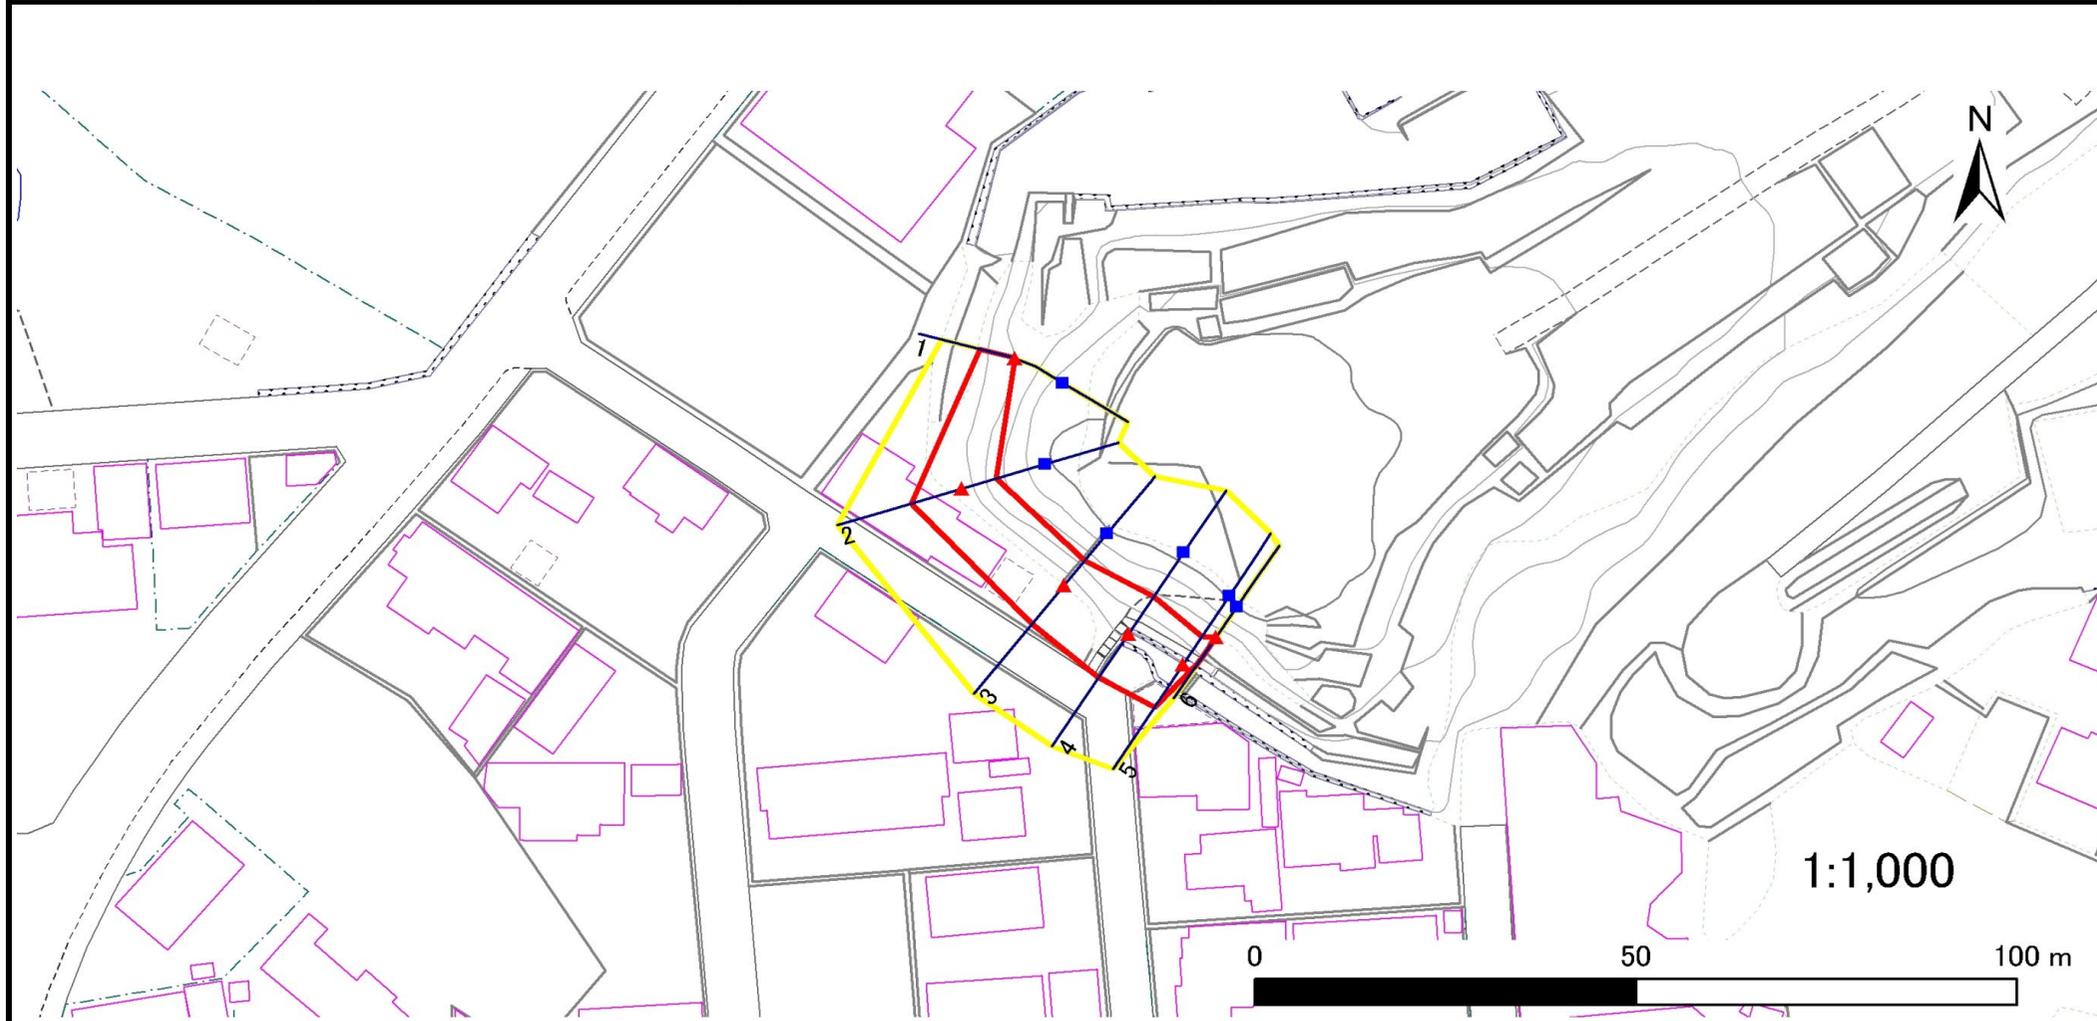

凡例	■ 上端	— 横断測線	▭ 危害のおそれのある土地の区域	▭ 土石等の移動による力が100kN/m ² を超える範囲
	▲ 下端		▭ 著しい危害のおそれのある土地の区域	▭ 土石等の堆積高が3mを超える範囲

